Plan Architecte du 07/07/2026

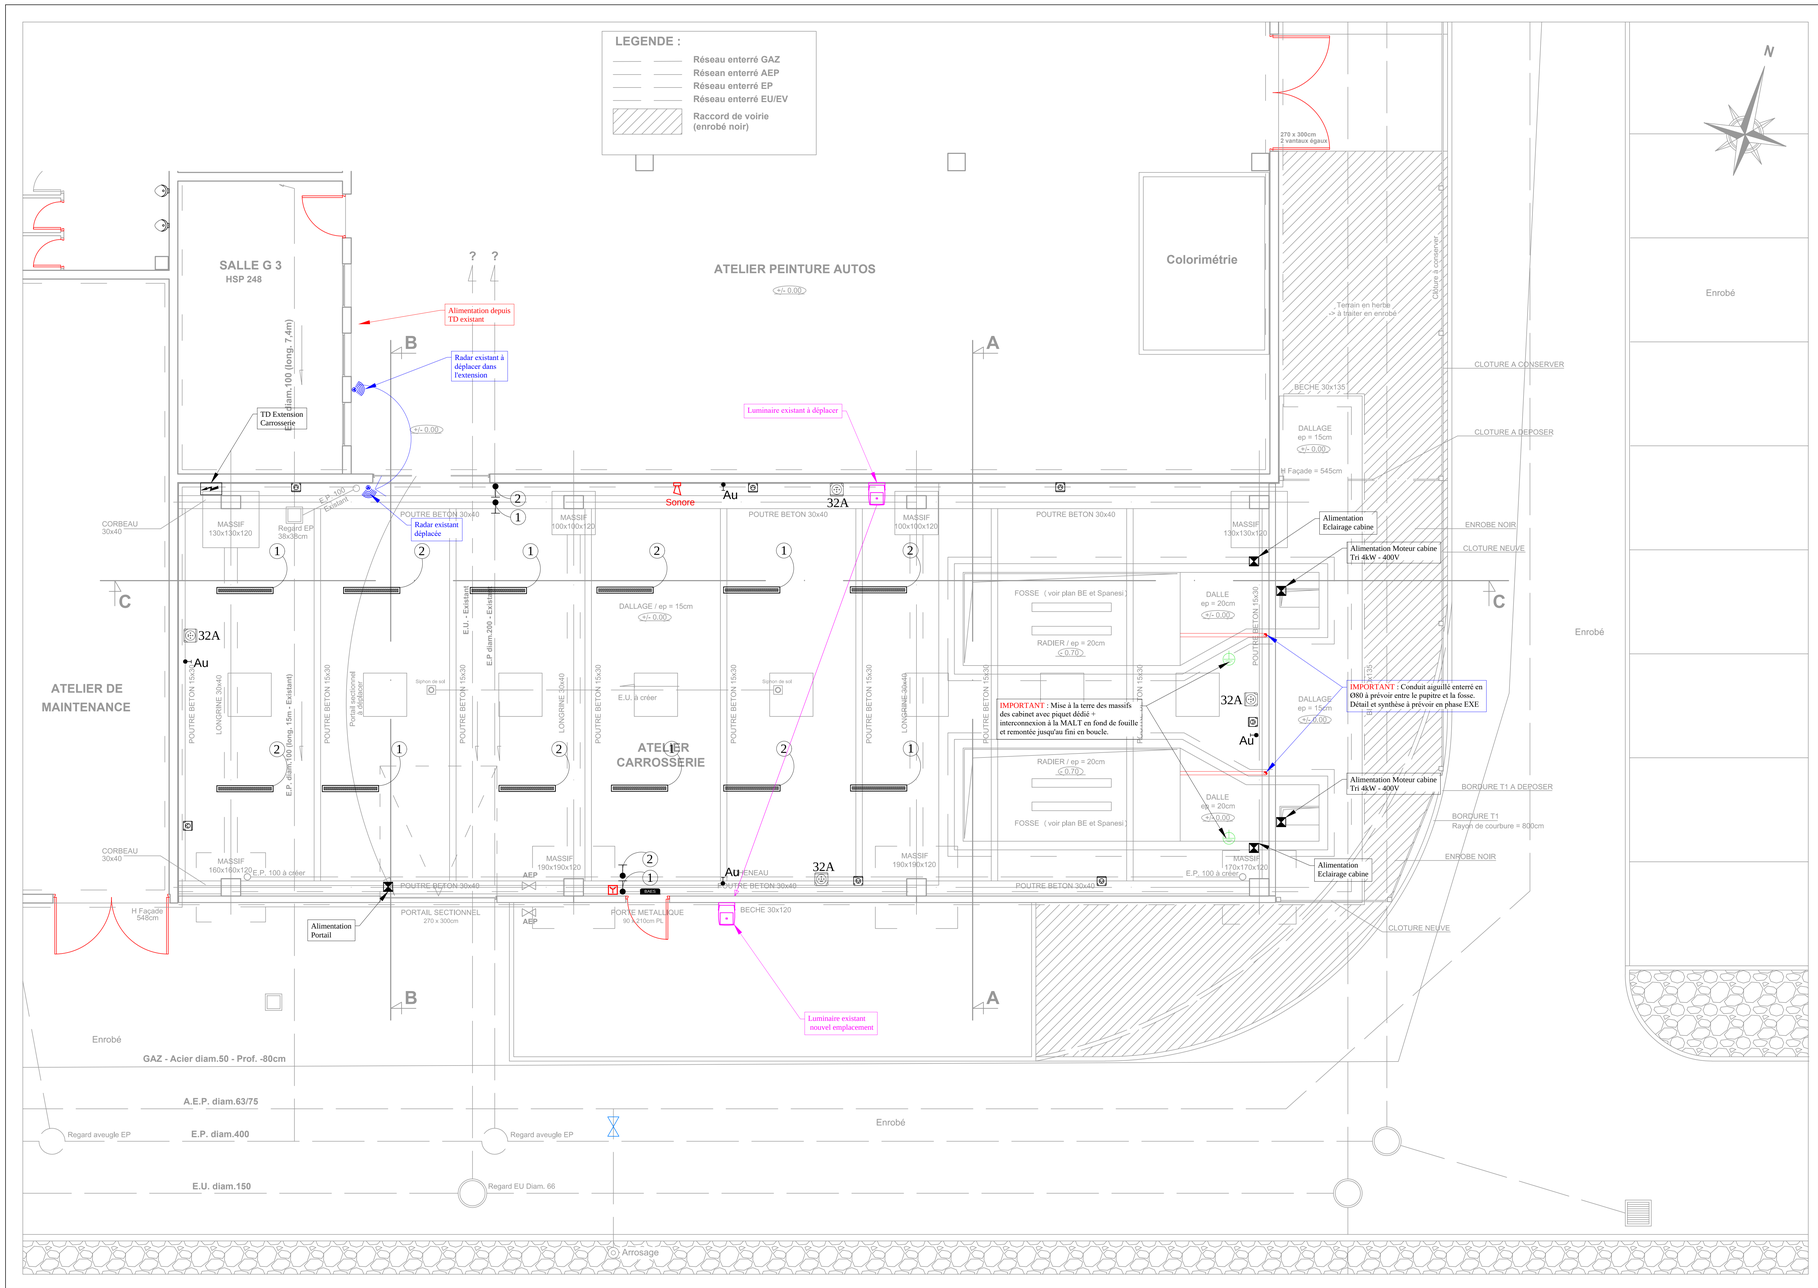

LEGENDE Lot ELECTRICITE

	Plafonnier étanche, corps et diffuseur en polycarbonate avec protection UV, source en **LED en 47 / 55 / 63 et 72 W.** Efficacité lumineuse supérieure à 150 lumens / W. Type **PLANOX 45/1265.059 de RZB** ou similaire **Classe I, IP 66, IK 08** / 4000°K, 7850 / 8950 / 10100 / 11200 lumens , durée de vie > 100 000 heures en L80B50			
	Inter. S A standard / étanche			Prise RJ45 standard / étanche
	Inter. S A standard / étanche avec témoin lumineux		✓	Prise RJ45 en plafond pour borne WIFI
	Inter Va et Vient standard / étanche			Prise HDMI / VGA
	Bouton Poussoir standard / étanche			Prise de télévision (Câble coax.)
Var.	BP pour variation éclairage			B.A.E.S. standard / étanche
	P.C. 16 A I+N+T standard / étanche			Eclairage d'ambiance (anti-panique) étanche avec optiques orientables 2200 lumens
	PC 16 A I+N+T à hauteur du plan de travail			
20A	P.C. 20 A I+N+T étanche			Alarme incendie type 4 : - Centrale - Déclencheur manuel - Diffuseur sonore - Diffuseur lumineux
16A / 32A	P.C. 16 ou 32 A III+N+T étanche			
	Boîtier de raccordement étanche			
DM	Détecteur de présence posé en plafond			Chemin de câbles Courants Forts
	Détecteur de mouvement étanche en plafond			Chemin de câbles Courants faibles
	Détecteur de mouvement étanche en applique			Moniteur intérieur vidéophone
	Goulotte de distribution 2 compartiments			Platine de rue à défilement
	Alimentation et Commande Volet Roulant			Boîtier vert pour déverrouillage issue de secours
	Interrupteur rotatif à clef 3 positions sans accrochage			Tableau Electrique Coupure d'Urgence Arrêt d'Urgence
	Socle PC + RJ45 encastré en plafond			
	Coffret prises étanches avec : - 1 PC 32 A III+N+T - 2 PC 16 A I+N+T			

EXTENSION DE L'ATELIER CARROSSERIE
1, rue de Joliot-Curie - 34420 - VILLENEUVE-LES-BEZIERS

PURPLE CAMPUS BEZIERS CURIE

Plan Lot 12 : Electricité CFo & Cfa

Phase D.C.E.
Dossier de Consultation des Entreprises

Maître d'ouvrage :
CCI HERAULT
CCI Entreprises - CS 90066
Zone portuaire Montpellier Méditerranée
34137 - MAUGUIO

Architecte :
CCI HERAULT
Ch. FALCONE
N° R : 1610 - N° G : 38 351
308, rue de Chiclana
34 500 - BEZIERS

Date : Juillet 2026	Ech : 1/50	N° : EL01	Ind : /

Date :	Ind :	Commentaires :

Bureau d'Etudes Energies
Electricité - Génie Climatique - Plomberie
Etudes thermiques permis de construire
1, rue des Plaquemineries
34 500 - BEZIERS
04 67 11 07 71
etudes@sas-bee.com