PURPLE CAMPUS

BAT F/G - COUPES PROJET

MODIFICATIONS / DATES :

PURPLE CAMPUS BEZIERS CURIE

1, rue Joliot-Curie - 34420 VILLENEUVE-LES-BEZIERS

Maître d'Ouvrage :	Maître d'Œuvre :		
CCI HERAULT CCI Entreprises - Avenue Jacqueline Auriol 34 137 MAUGUIO	CCI HERAULT Ch. FALCONE - Architecte N° R : 1610 - N° G : 38 351 308, rue de Chiclana 34 500 BEZIERS	03/07/2026 Ech : 1/50e	DCE 04

EXTENSION DE L'ATELIER CARROSSERIE / PEINTURE

OPC :	BET ELEC / CVC :	BET STRUCTURE :	BET CUISINES :	ECONOMISTE :	CONTROLE TECH :	COORD SPS :
CCI HERAULT Ch. FALCONE - Architecte	BEE BLANCART 1, rue des Plaqueminiers 34500 BEZIERS	HEKA 2, allée de l'Espinouse 34760 BOUJAN SUR LIBRON		ICG PALETTA Le Nobel - 287 allée des charmes 34500 BEZIERS	BUREAU VERITAS Le Capricorne - Avenue du Forum 11100 NARBONNE	SOCOTEC Le Colibri - 154 allée John Boland 34500 BEZIERS

BAT G - ATELIER CARROSSERIE (PROJET)

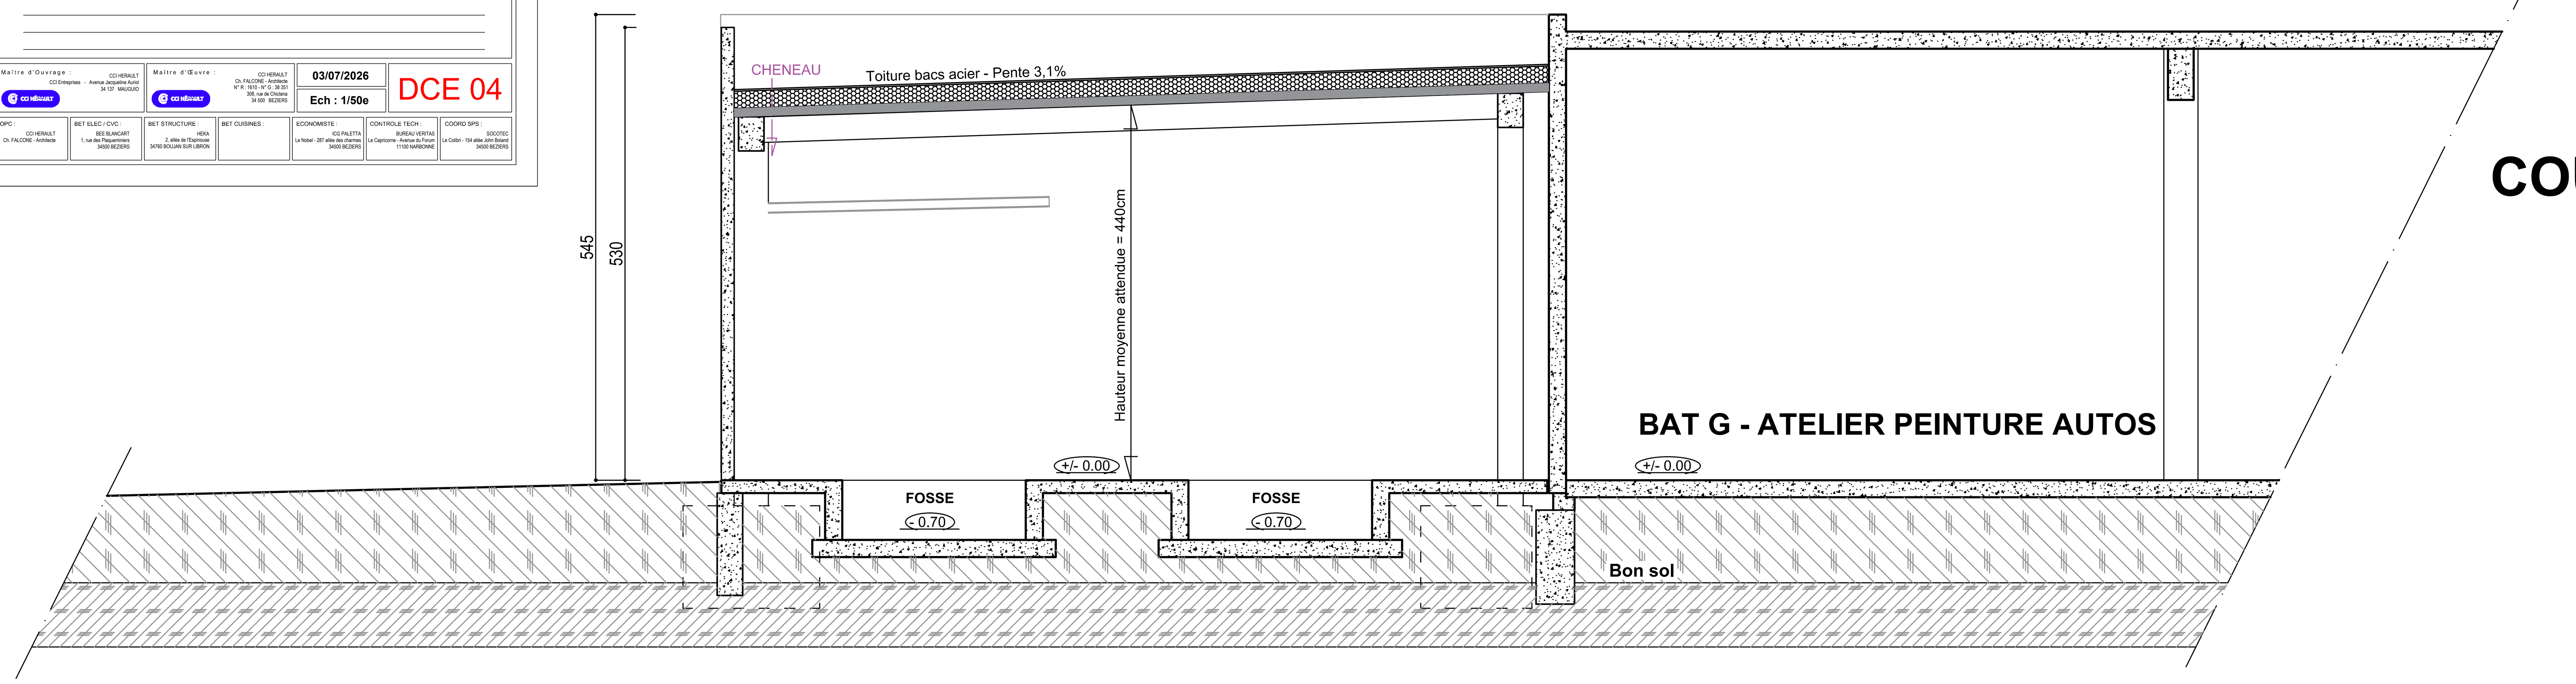

COUPE A.A.

BAT G - ATELIER CARROSSERIE (PROJET)

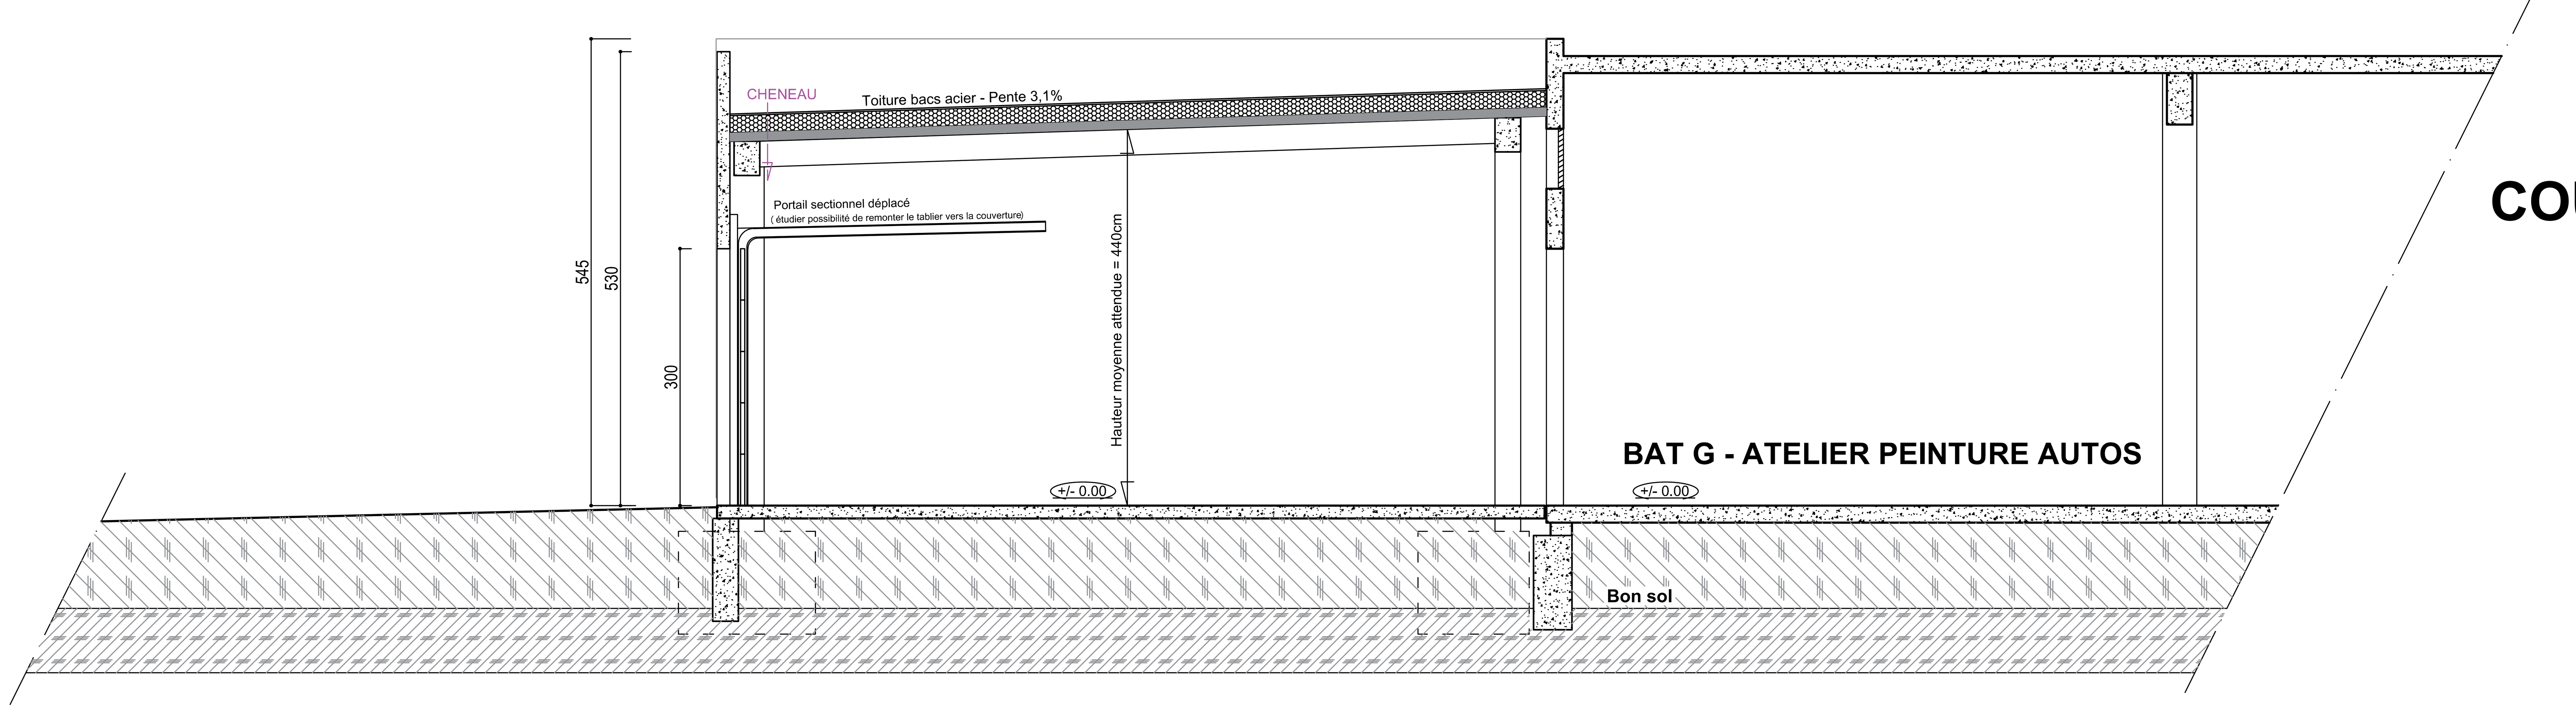

COUPE B.B.

BAT G - ATELIER CARROSSERIE (PROJET)

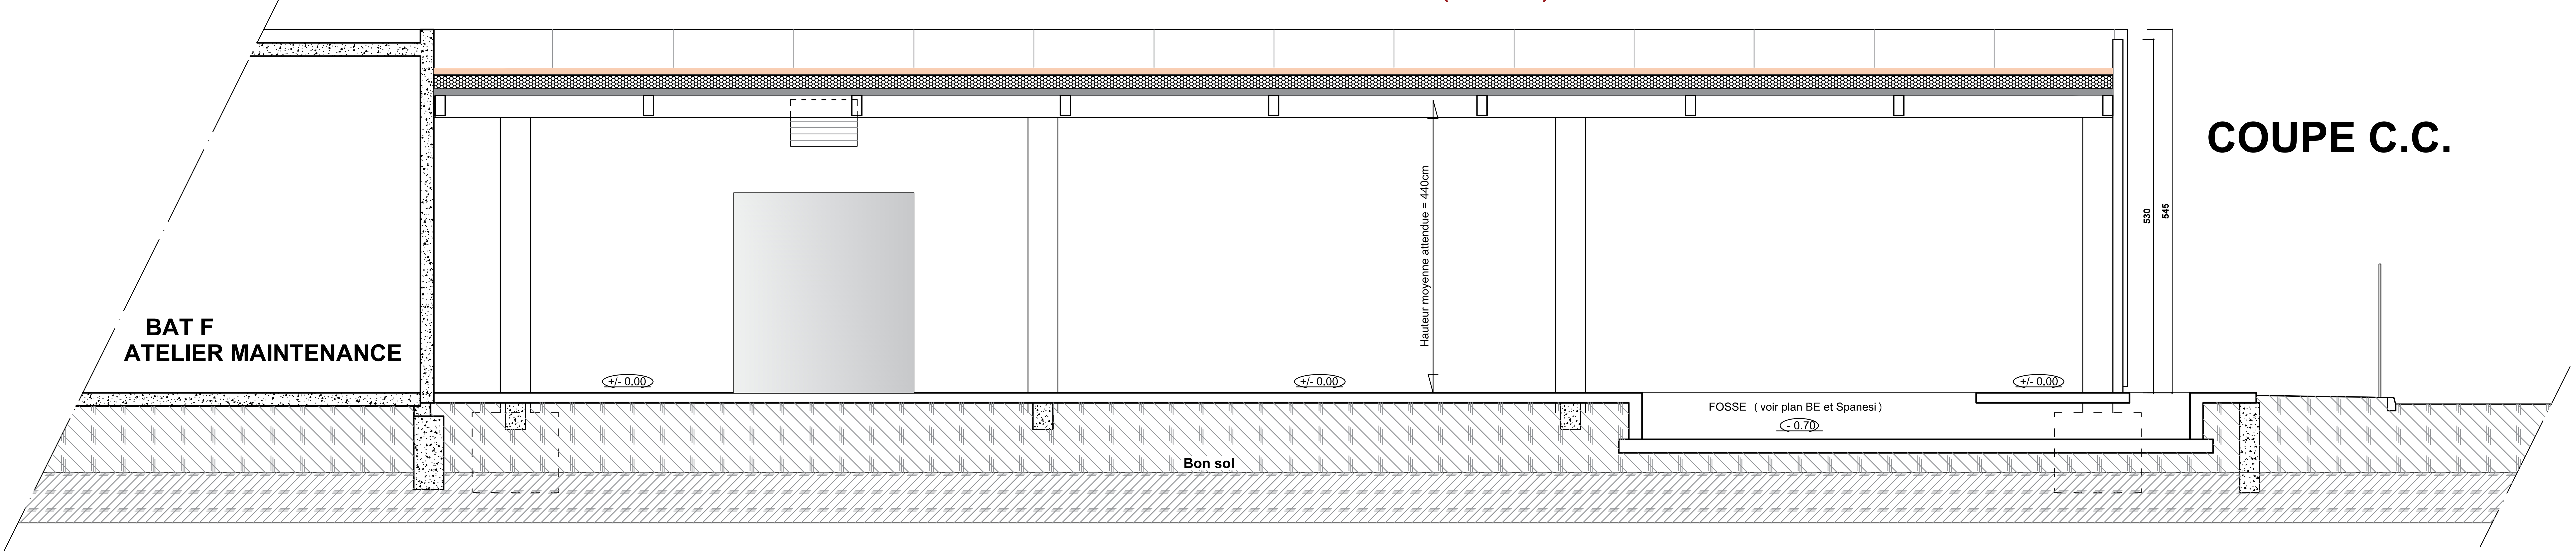

COUPE C.C.