PURPLE CAMPUS

PURPLE CAMPUS BEZIERS CURIE
1, rue Joliot-Curie - 34420 VILLENEUVE-LES-BEZIERS

EXTENSION DE L'ATELIER CARROSSERIE / PEINTURE

BAT F/G - COUPES PROJET

MODIFICATIONS / DATES :

Maître d'Ouvrage	Maître d'Œuvre		
CO-HERAULT CO/Direction - Avenue 34 137 MAUGIO	CO-HERAULT Ch. FALCONE - H.Q. - M.D. N° 0 - 1010 - H 0 - B 001 305, rue de Chicago 34 500 - BEZIERS	03/07/2026 Ech : 1/50e	DCE 04

OPC :	BET ELEC / CVC :	BET STRUCTURE :	BET CUISINES :	ECONOMISTE :	CONTROLE TECH :	COORD SPS :
CO-HERAULT Ch. FALCONE - Architecte	BEE BLANCART 1, rue Joliot-Curie 34500 BEZIERS	HEKA 2, allée de l'Europe 34700 SOLIGNAC SUR LIBRON		CO-PALETTA Le Nobel - 297 allée Alfred Nobel 34000 MONTPELLIER	BUREAU VERITAS Le Capricorne - Bât. C 11100 NARBONNE	SOCOTEC Le Cellier - 15A allée J. Monod 34500 BEZIERS

Structure Gros-oeuvre : se référer aux plans du BE HEKA

BAT G - ATELIER CARROSSERIE (PROJET)

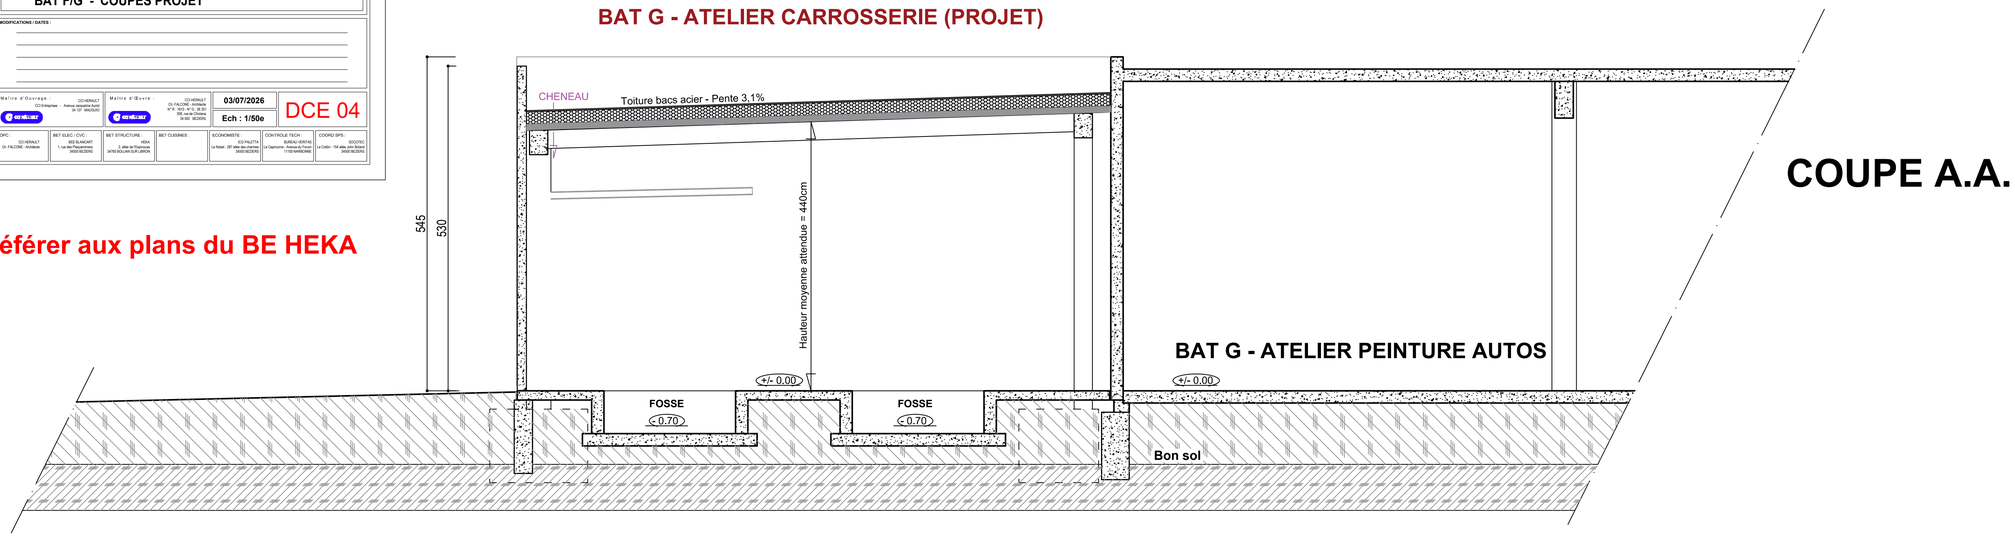

COUPE A.A.

BAT G - ATELIER CARROSSERIE (PROJET)

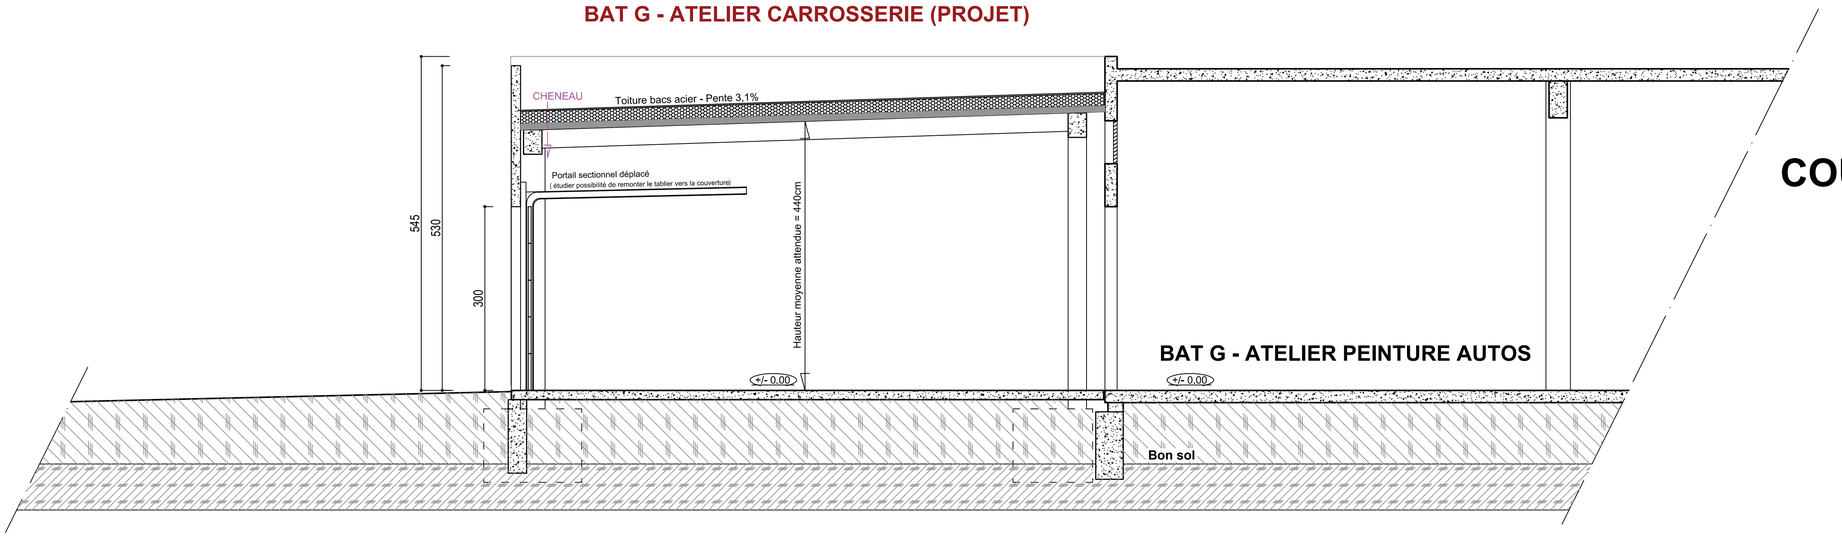

COUPE B.B.

BAT G - ATELIER CARROSSERIE (PROJET)

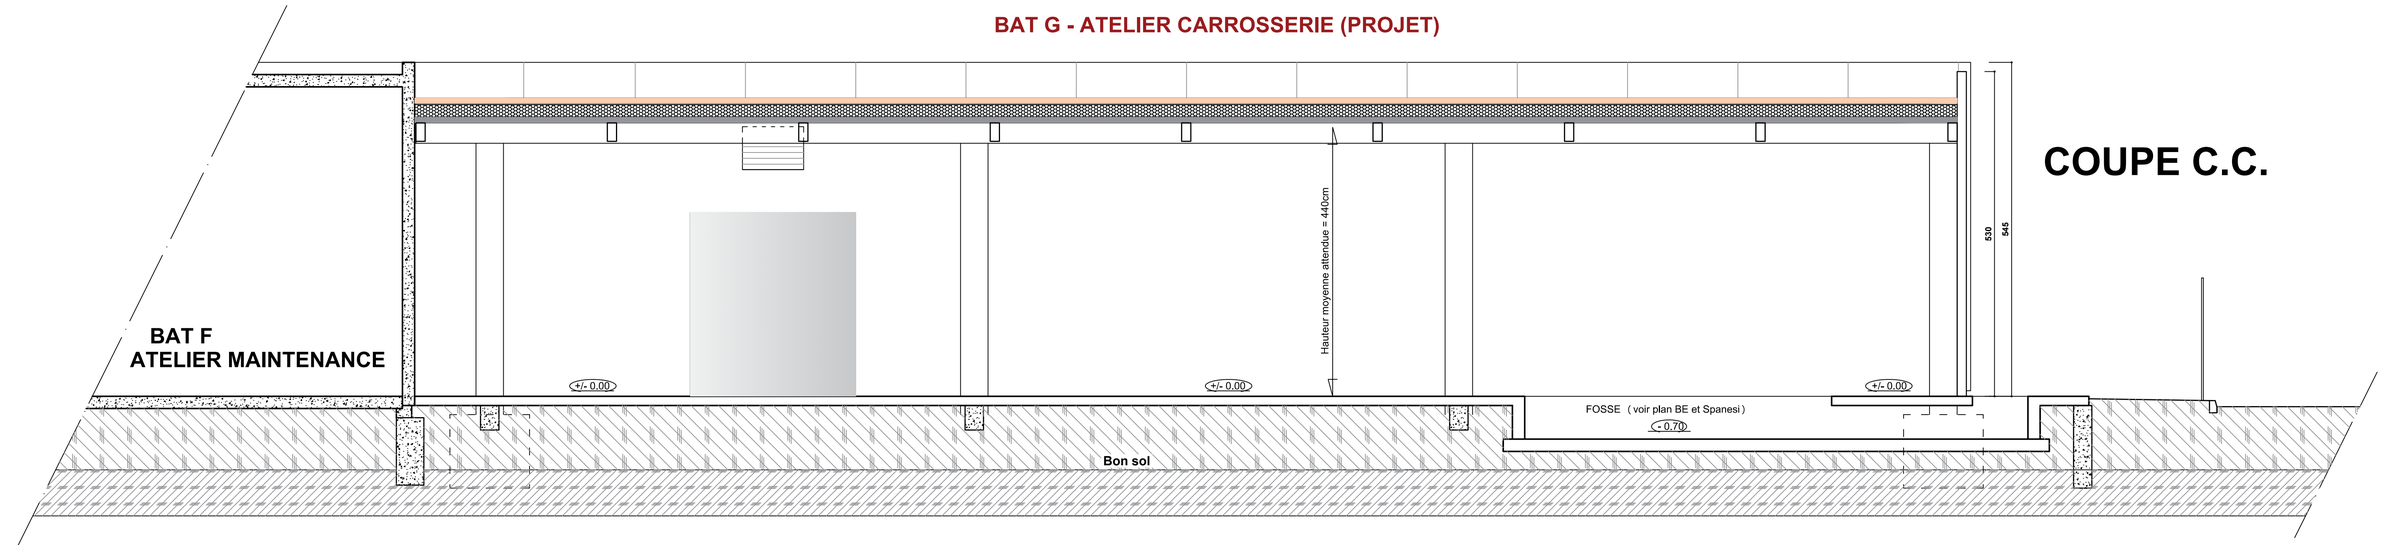

COUPE C.C.