PURPLE CAMPUS

PURPLE CAMPUS BEZIERS CURIE
1, rue Joliot-Curie - 34420 VILLENEUVE-LES-BEZIERS

EXTENSION DE L'ATELIER CARROSSERIE / PEINTURE

BAT F/G - ELEVATIONS PROJET

MODIFICATIONS / DATES :

Maître d'Ouvrage	Maître d'Œuvre		
CO-Empreinte - Avenue de l'IF 69420 CAZIS CO-HERAULT	CO-HERAULT Ch. FALCONE - Architecte N° 0 : 10.0 - N° 2 : 28.20 - 305, rue de Chicago 34300 - BEZIERS	03/07/2026 Ech : 1/50e	DCE 05

OPC :	BET ELEC / CVC :	BET STRUCTURE :	BET CUISINES :	ECONOMISTE :	CONTROLE TECH :	COORD SPS :
CO-HERAULT Ch. FALCONE - Architecte	BEE BLANCART 1, rue Joliot-Curie 34420 BEZIERS	HRA 2, allée de l'Europe 34700 BOULLADE SUR LIBRON		CO-PALETTA Le Nobel - 297 allée Ada 34000 BEZIERS	BUREAU VERITAS Le Capricorne - 1 rue Ada 11100 NARBONNE	SOCOTEC Le Cellier - 15A allée Ada 34000 BEZIERS

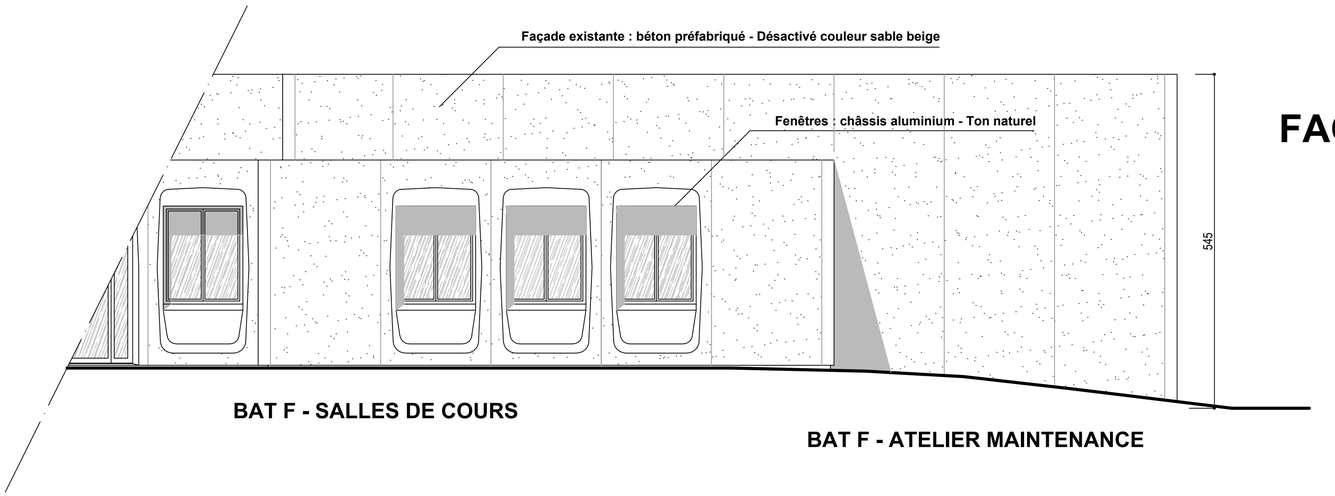

FACADE OUEST

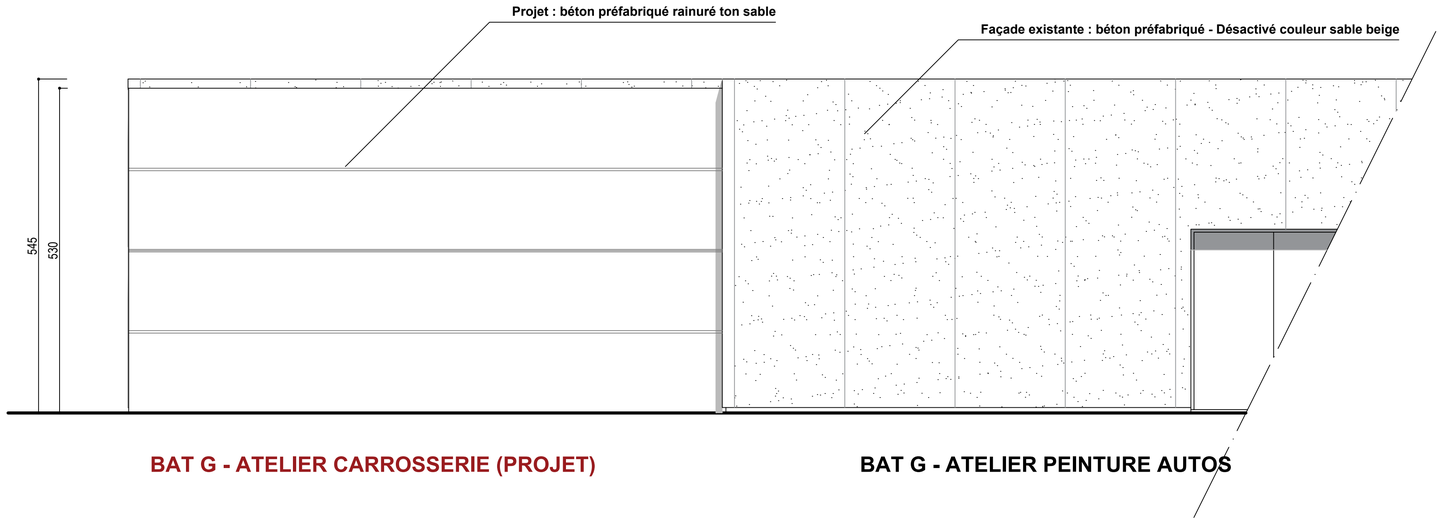

FACADE EST
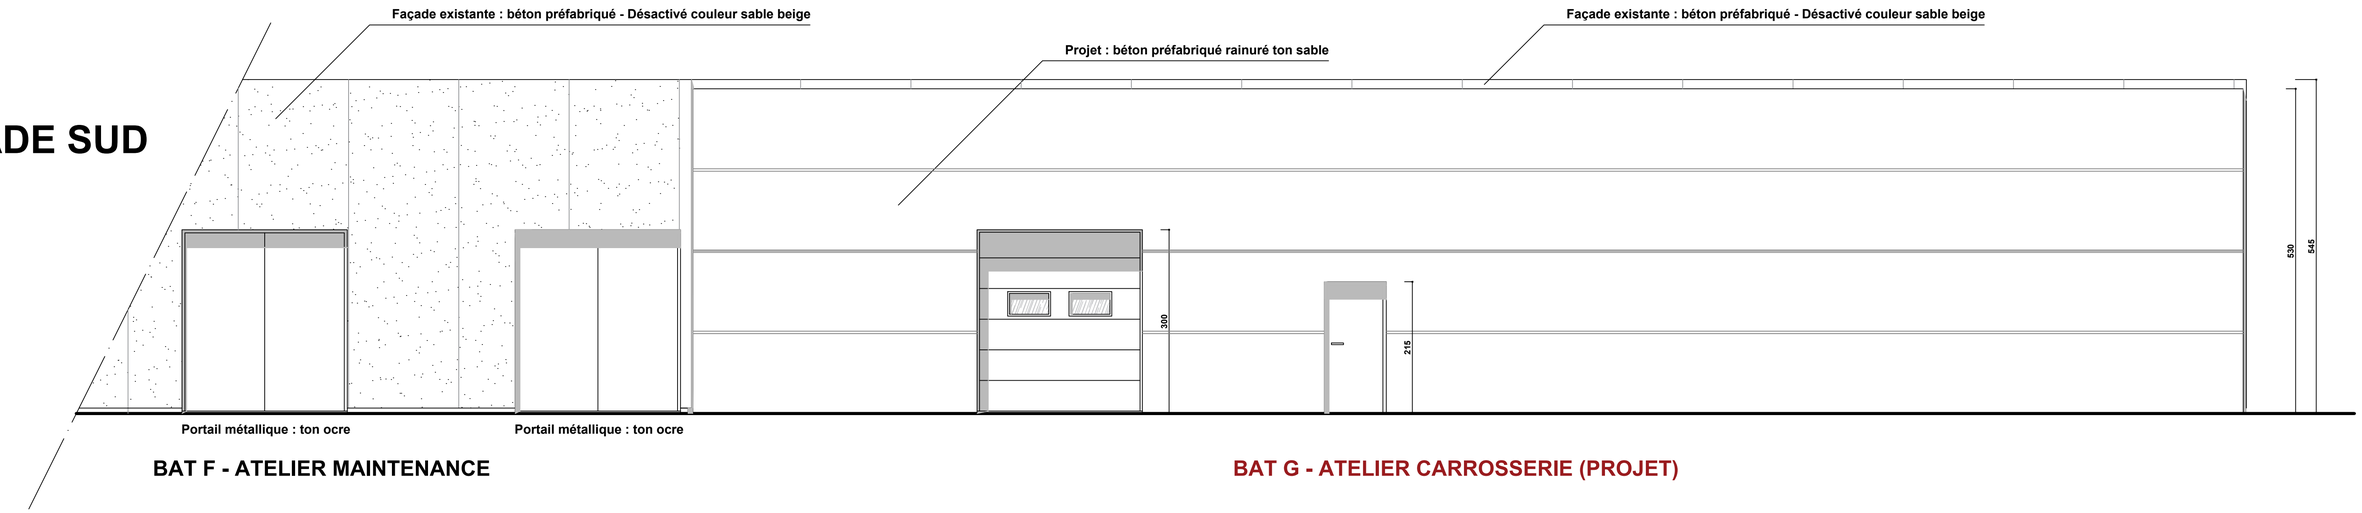
FACADE SUD