

MAITRISE D'OEUVRE DE CONCEPTION ET D'EXECUTION DES SERVICES D'URGENCES DANS LES HOPITAUX DE LABE , FARANAH, N'ZEREKORE ET SIGUIRI

REPUBLIQUE DE GUINEE



OBJET : ETAT DES LIEUX

MAITRISE D'OEUVRE DE
CONCEPTION ET D'EXECUTION DES
SERVICES D'URGENCES DANS LES
HOPITAUX DE LABE , FARANAH,
N'ZEREKORE ET SIGUIRI

Maitre d'ouvrage :

MINISTERE DE LA SANTE ET DE
L'HYGIENNE PUBLIQUE



Partenaire :

MINISTERE DES AFFAIRES
ETRANGERE FRANCISE



Partenaire Technique:

EXPERTISE FRANCE



Financement:

L'INITIATIVE



Bureau d'Etudes:

CAAT

Cabinet d'Architecture et d'Assistance Technique

Adresse : NONGO, Ratoma, Conakry Guinée

E-mail : caatguinee.arch@gmail.com

Tél : (+224) 628 00 32 40 - 664 55 73 63



DATE DE MODIFICATION 13/03/2026

CONÇU PAR Urb.Cece LOUA

VERIFIE PAR Arch. Paul Savoie

APPROUVE PAR Arch. Mohamed Ben KABA

SITE / BLOC: VUE EN PLAN [URGENCE]

SOURCE: TITRE DU PLAN :

Architecture

ECHELLE:

1:800

DATE DE

CREATION:

30/10/2024

PLAN D'ENSEMBLE

PHASE APD

LOT ARCH.

DOM ARCH.

TYPE VP

NIVEAU N1

INDICE A

LEGENDE

1- ZONE D'INTERVENTION SITE A REHABILITER

2- ZONE D'INTERVENTION SITE VIERGE A CONSTRUIRE

URGENCE HOPITAL DE SIGUIRI

MAITRISE D'OEUVRE DE CONCEPTION ET D'EXECUTION DES SERVICES D'URGENCES DANS LES HOPITAUX DE LABE , FARANAH, N'ZEREKORE ET SIGUIRI



REPUBLICUE DE GUINEE

OBJET : ETAT DES LIEUX

MAITRISE D'OEUVRE DE CONCEPTION ET D'EXECUTION DES SERVICES D'URGENCES DANS LES HOPITAUX DE LABE , FARANAH, N'ZEREKORE ET SIGUIRI

Maitre d'ouvrage :

MINISTERE DE LA SANTE ET DE L'HYGIENNE PUBLIQUE

Partenaire :

MINISTERE DES AFFAIRES ETRANGERE FRANCISE

Liberté • Égalité • Fraternité
RÉPUBLIQUE FRANÇAISE

Partenaire Technique:

EXPERTISE FRANCE

Financement:

L'INITIATIVE

Bureau d'Etudes:

CAAT


Cabinet d'Architecture et d'Assistance Technique

Adresse : NONGO, Ratoma, Conakry Guinée

E-mail : caatguinee.arch@gmail.com

Tél : (+224) 628 00 32 40 - 664 55 73 63

DATE DE MODIFICATION		13/03/2026
CONÇU PAR	Urb.Cece LOUA	
VERIFIE PAR	Arch. Paul Savoie	
APPROUVE PAR	Arch. Mohamed Ben KABA	
SITE / BLOC:	VUE EN PLAN [URGENCE]	
SOURCE: Architecture	TITRE DU PLAN : ETAT DES LIEUX URGENCE	
ECHELLE: 1:200		
DATE DE CREATION: 30/10/2024		
PHASE	APD	
LOT	ARCH.	
DOM	ARCH.	
TYPE	VP	
NIVEAU	N1	
INDICE	A	

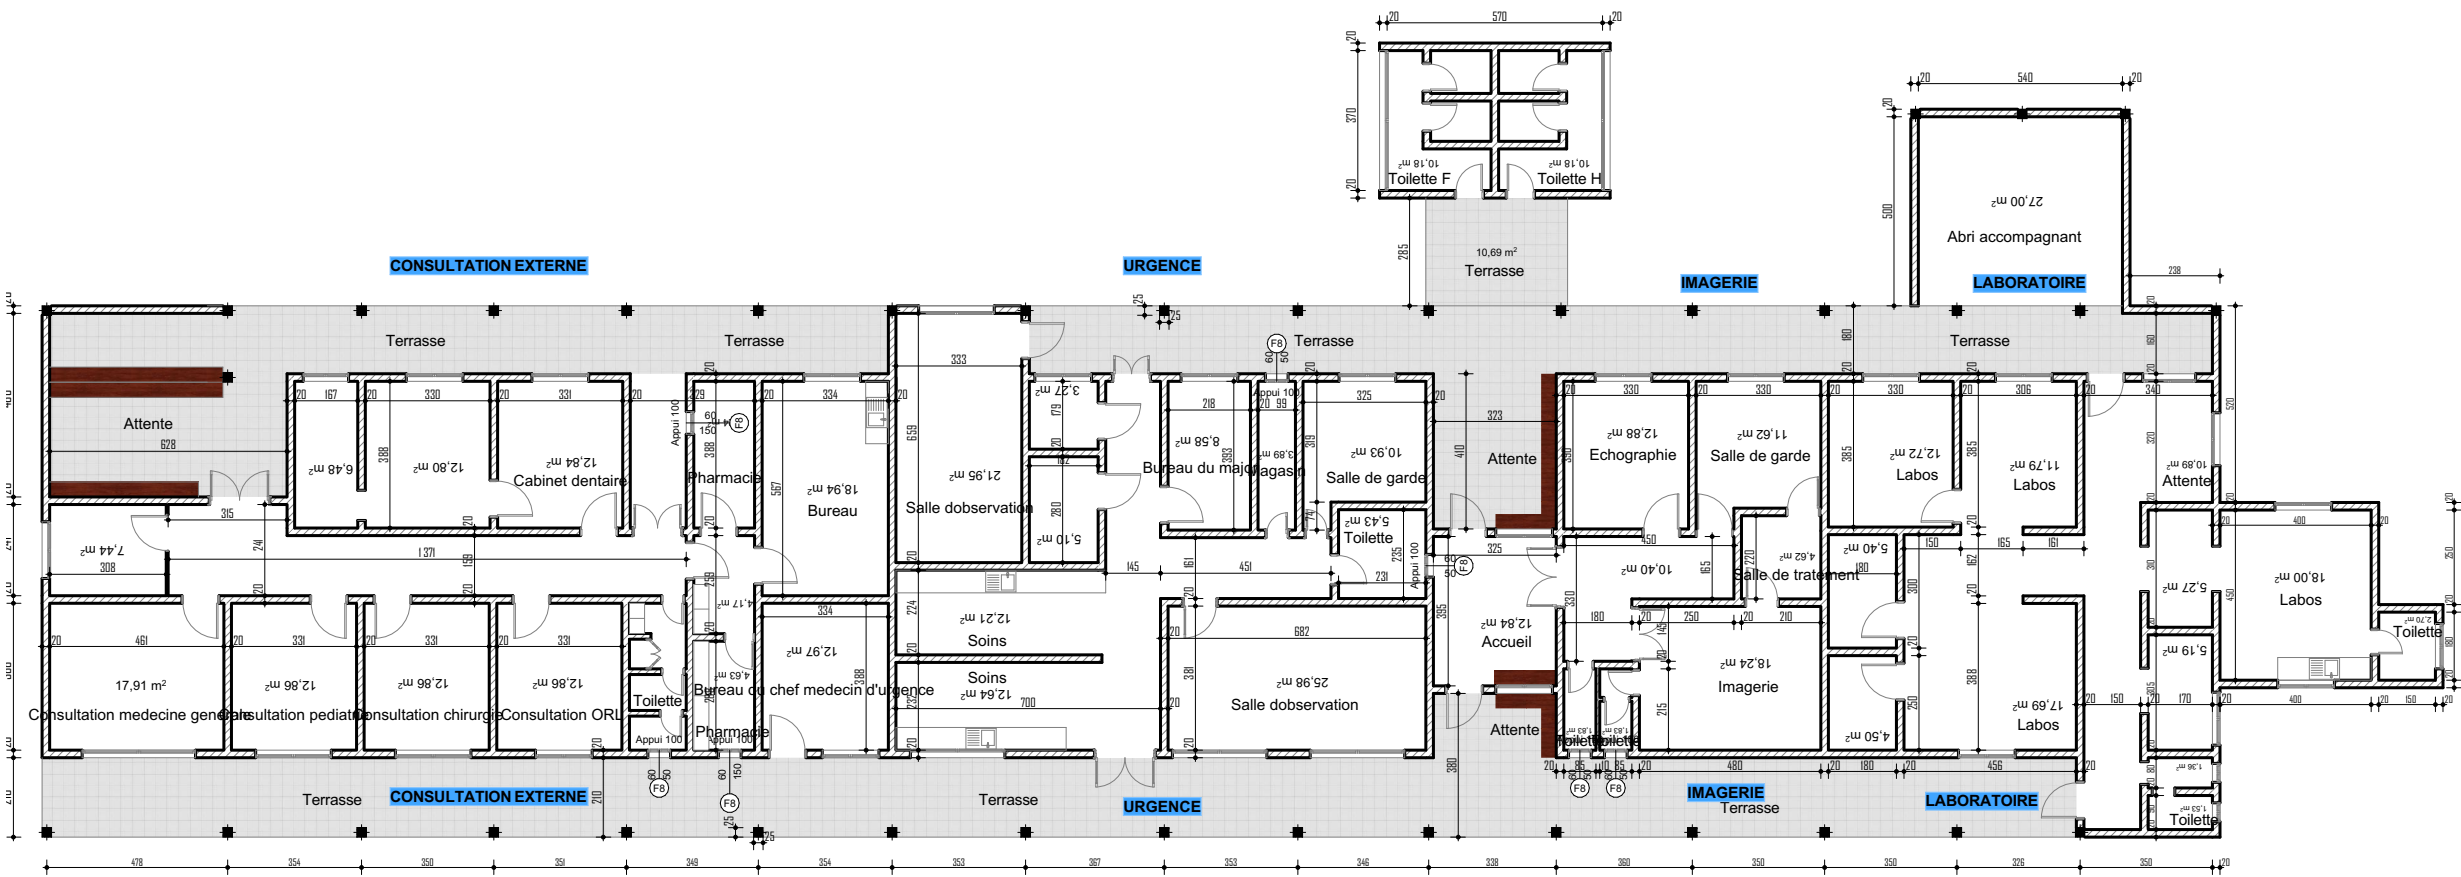

ETAT DES LIEUX SERVICE D'URGENCE

MAITRISE D'OEUVRE DE CONCEPTION ET D'EXECUTION DES SERVICES D'URGENCES DANS LES HOPITAUX DE LABE , FARANAH, N'ZEREKORE ET SIGUIRI

Legende

- Mur à démolir
- Mur à conservé
- Cloison vitrifié à démolir
- Porte à Démolir
- Fenêtre à Démolir



REPUBLIQUE DE GUINEE



OBJET : ETAT DES LIEUX

MAITRISE D'OEUVRE DE
CONCEPTION ET D'EXECUTION DES
SERVICES D'URGENCES DANS LES
HOPITAUX DE LABE , FARANAH,
N'ZEREKORE ET SIGUIRI

Maitre d'ouvrage :
MINISTERE DE LA SANTE ET DE
L'HYGIENNE PUBLIQUE



Partenaire :
MINISTERE DES AFFAIRES
ETRANGERE FRANCISE



Partenaire Technique:
EXPERTISE FRANCE



Financement:

L'INITIATIVE



Bureau d'Etudes:

CAAT

Cabinet d'Architecture et d'Assistance Technique

Adresse : NONGO, Ratoma, Conakry Guinée
E-mail : caatguinee.arch@gmail.com
Tél : (+224) 628 00 32 40 - 664 55 73 63



DATE DE MODIFICATION 13/03/2026

CONÇU PAR Urb.Cece LOUA

VERIFIE PAR Arch. Paul Savoie

APPROUVE PAR Arch. Mohamed Ben KABA

SITE / BLOC: VUE EN PLAN [URGENCE]

SOURCE: Architecture
ECHELLE: 1:200, 1:100
DATE DE CREATION: 30/10/2024
TITRE DU PLAN :
PLAN DE DEMOLITION


PHASE	APD
LOT	ARCH.
DOM	ARCH.
TYPE	VP
NIVEAU	N1
INDICE	A

URGENCE HOPITAL DE SIGUIRI

MAITRISE D'OEUVRE DE CONCEPTION ET D'EXECUTION DES SERVICES D'URGENCES DANS LES HOPITAUX DE LABE , FARANAH, N'ZEREKORE ET SIGUIRI

Legende

- Mur à démolir
- Mur à construire
- Mur à conservé
- Nouvelle Porte
- Nouvelle Fenêtre

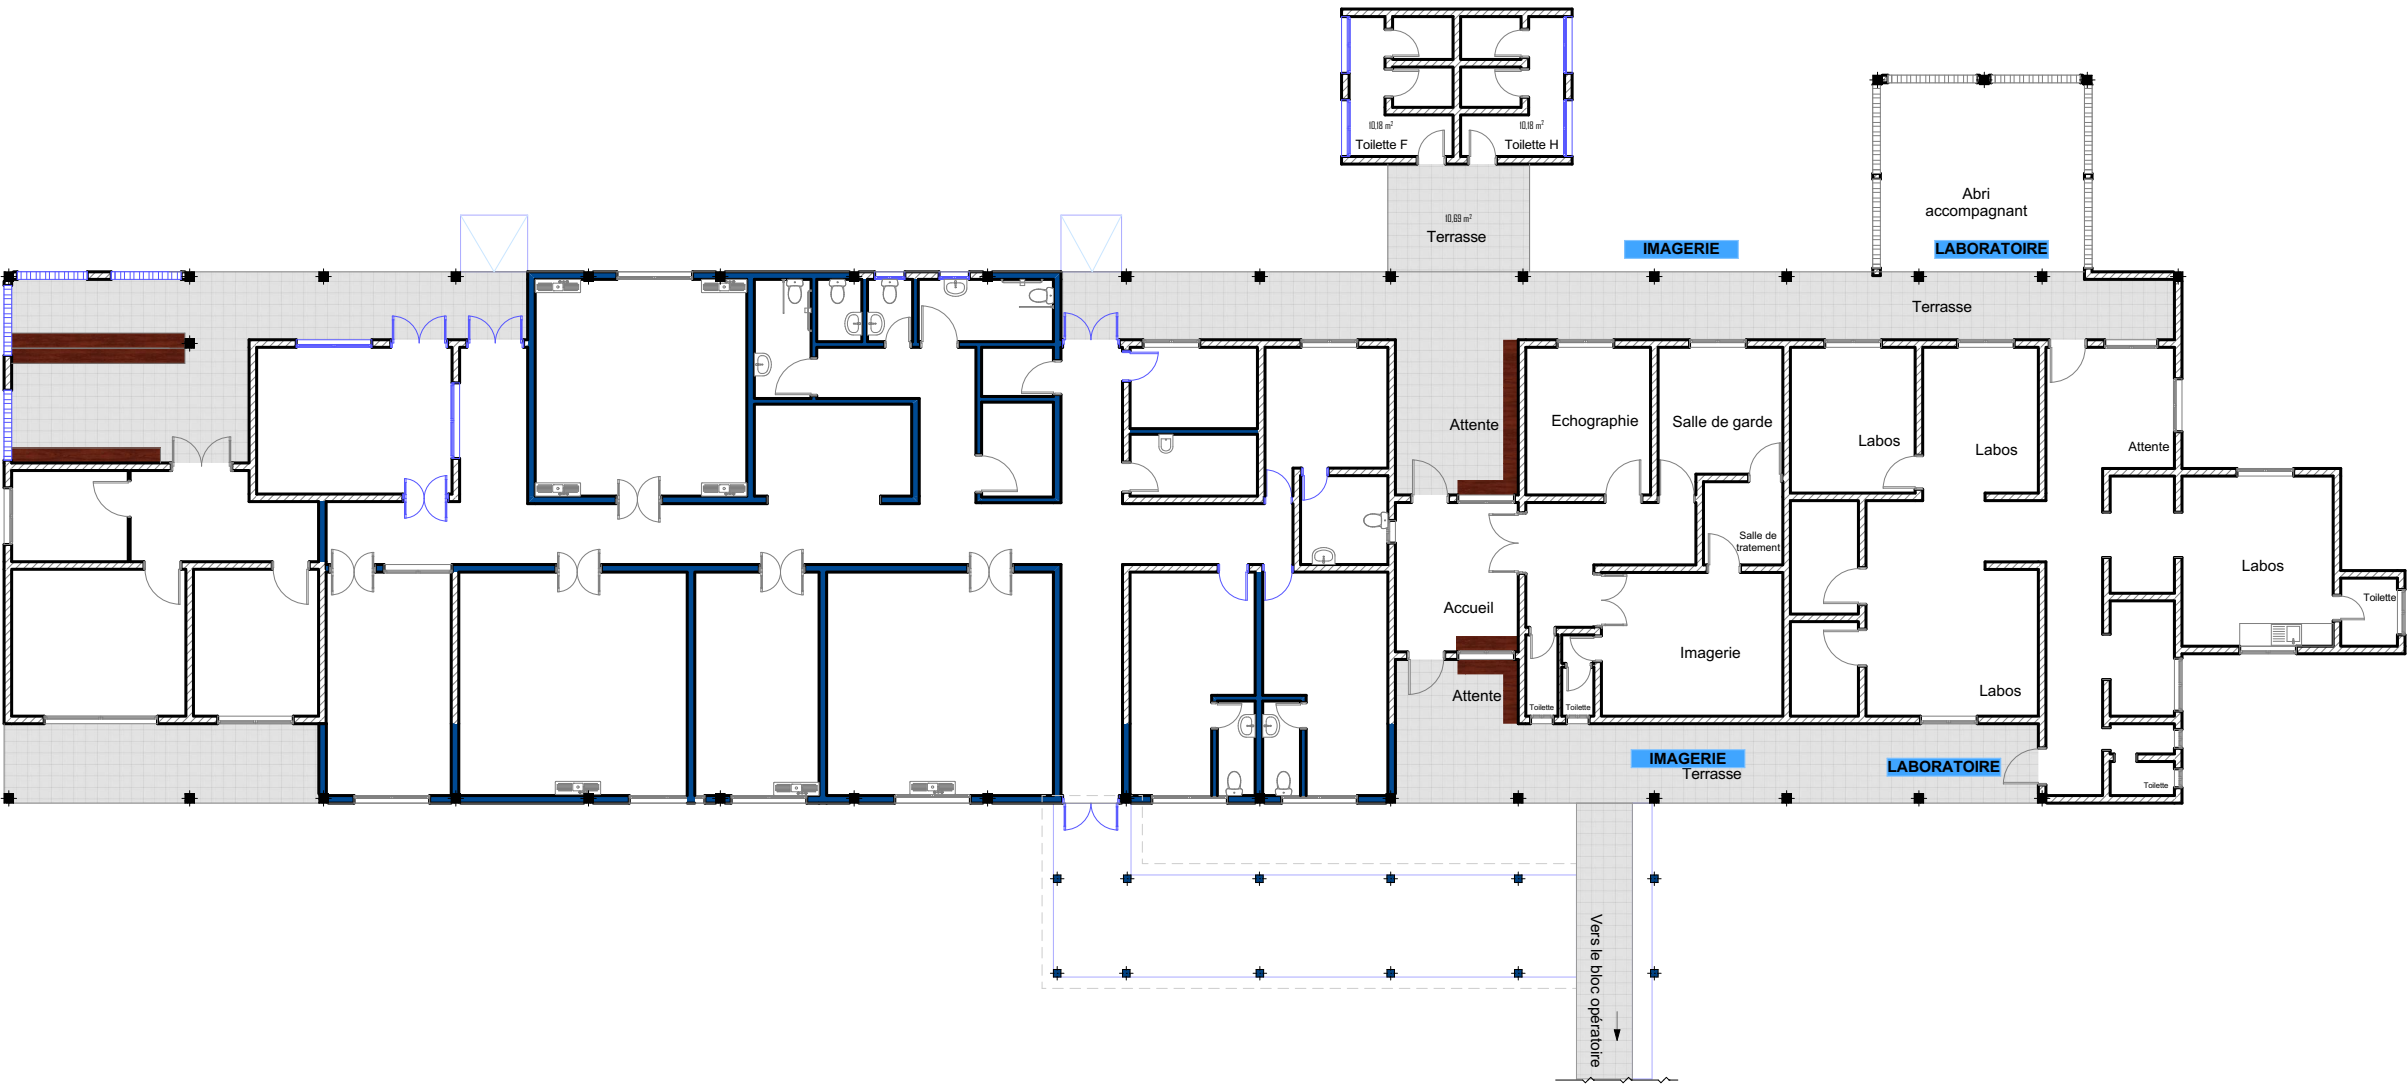

URGENCE HOPITAL DE SIGUIRI

REPUBLIQUE DE GUINEE



OBJET : ETAT DES LIEUX

MAITRISE D'OEUVRE DE
CONCEPTION ET D'EXECUTION DES
SERVICES D'URGENCES DANS LES
HOPITAUX DE LABE , FARANAH,
N'ZEREKORE ET SIGUIRI

Maitre d'ouvrage :

MINISTERE DE LA SANTE ET DE
L'HYGIENNE PUBLIQUE



Partenaire :

MINISTERE DES AFFAIRES
ETRANGERE FRANCISE



Partenaire Technique:

EXPERTISE FRANCE



Financement:

L'INITIATIVE



Bureau d'Etudes:

CAAT

Cabinet d'Architecture et d'Assistance Technique

Adresse : NONGO, Ratoma, Conakry Guinée

E-mail : castguinee.arch@gmail.com

Tél : (+224) 628 00 32 40 - 664 55 73 63



DATE DE MODIFICATION 13/03/2026

CONÇU PAR Urb.Cece LOUA

VERIFIE PAR Arch. Paul Savoie

APPROUVE PAR Arch. Mohamed Ben KABA

SITE / BLOC: VUE EN PLAN [URGENCE]

SOURCE: TITRE DU PLAN :

Architcture

ECHELLE: 1:200, 1:100

DATE DE CREATION: 30/10/2024

PLAN DE CONSTRUCTION

PHASE APD

LOT ARCH.

DOM ARCH.

TYPE VP

NIVEAU N1

INDICE A

MAITRISE D'OEUVRE DE CONCEPTION ET D'EXECUTION DES SERVICES D'URGENCES DANS LES HOPITAUX DE LABE , FARANAH, N'ZEREKORE ET SIGUIRI

- 1- ACCUEIL
- 2- PLATEAU TECHNIQUE
- 3- LOCAUX COMMUNS
- 4- CONSULTATIONS EXTERNES



LOCAUX		
N°	LOCAL	NBRE
1.	ACCUEIL	4
1.1	Salle d'attente pour familles et accompagnants	1
1.2	Toilettes patients+accompagnants hommes	1
1.3	Toilettes patients+accompagnants femmes	1
1.4	Accueil patients et triage (IAO)	1
1.5	Salle d'attente patients	1

LOCAUX		
N°	LOCAL	NBRE
2.	LOCAUX COMMUN	6
2.1	Salle de garde/Vestiaires Hommes	1
2.2	Toilette Hommes	1
2.3	Salle de garde/Vestiaires Femmes	1
2.4	Toilette Femmes	1
2.5	Local ménage et linge propre	1
2.6	Local linge sale	1

LOCAUX		
N°	LOCAL	NBRE
3.	PLATEAU TECHNIQUE	12
3.1	Bureau chef de service + WC	1
3.2	Salles de Déchoquage (Box de Réanimation)	1
3.3	Box de consultation/soins (soit 8m2/box)	4
3.4	Salle d'hospitalisation compartimentée en box (soit 4lits par salle, 8m2/lit)	2
3.5	Toilettes salle d'hospitalisation (8m2/bloc)	2
3.6	Poste de surveillance infirmière central	1
3.7	Stockage matériels et consommables	1

URGENCE HOPITAL DE SIGUIRI

REPUBLIQUE DE GUINEE



OBJET : ETAT DES LIEUX

MAITRISE D'OEUVRE DE
CONCEPTION ET D'EXECUTION DES
SERVICES D'URGENCES DANS LES
HOPITAUX DE LABE , FARANAH,
N'ZEREKORE ET SIGUIRI

Maitre d'ouvrage :

MINISTERE DE LA SANTE ET DE
L'HYGIENNE PUBLIQUE



Partenaire :

MINISTERE DES AFFAIRES
ETRANGERE FRANCAISE



Partenaire Technique:

EXPERTISE FRANCE



Financement:

L'INITIATIVE



Bureau d'Etudes:

CAAT

Cabinet d'Architecture et d'Assistance Technique

Adresse : NONGO, Ratoma, Conakry Guinée

E-mail : castguinee.arch@gmail.com

Tél : (+224) 628 00 32 40 - 664 55 73 63



DATE DE MODIFICATION 13/03/2026

CONÇU PAR Urb.Cece LOUA

VERIFIE PAR Arch. Paul Savoie

APPROUVE PAR Arch. Mohamed Ben KABA

SITE / BLOC: VUE EN PLAN [URGENCE]

SOURCE: Architecture

ECHELLE: 1:200, 1:150, 1:100

DATE DE CREATION: 30/10/2024

PHASE APD

LOT ARCH.

DOM ARCH.

TYPE VP

NIVEAU N1

INDICE A

MAITRISE D'OEUVRE DE CONCEPTION ET D'EXECUTION DES SERVICES D'URGENCES DANS LES HOPITAUX DE LABE , FARANAH, N'ZEREKORE ET SIGUIRI

REPUBLIQUE DE GUINEE




OBJET : ETAT DES LIEUX

MAITRISE D'OEUVRE DE
CONCEPTION ET D'EXECUTION DES
SERVICES D'URGENCES DANS LES
HOPITAUX DE LABE , FARANAH,
N'ZEREKORE ET SIGUIRI

Maitre d'ouvrage :

MINISTERE DE LA SANTE ET DE
L'HYGIENNE PUBLIQUE

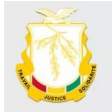

Partenaire :

MINISTERE DES AFFAIRES
ETRANGERE FRANCAISE



Partenaire Technique:

EXPERTISE FRANCE



Financement:

L'INITIATIVE



Bureau d'Etudes:

CAAT

Cabinet d'Architecture et d'Assistance Technique

Adresse : NONGO, Ratoma, Conakry Guinée

E-mail : caatguinee.arch@gmail.com

Tél : (+224) 628 00 32 40 - 664 55 73 63



DATE DE MODIFICATION 13/03/2026

CONÇU PAR Urb.Cece LOUA

VERIFIE PAR Arch. Paul Savoie

APPROUVE PAR Arch. Mohamed Ben KABA

SITE / BLOC: VUE EN PLAN (URGENCE)

SOURCE: TITRE DU PLAN :

Architecture

ECHELLE: 1:250, 1:150

DATE DE CREATION: 30/10/2024

PHASE APD

LOT ARCH.

DOM ARCH.

TYPE VP

NIVEAU N1

INDICE A

MAITRISE D'OEUVRE DE CONCEPTION ET D'EXECUTION DES SERVICES D'URGENCES DANS LES HOPITAUX DE LABE , FARANAH, N'ZEREKORE ET SIGUIRI



REPUBLIQUE DE GUINEE



OBJET : ETAT DES LIEUX

MAITRISE D'OEUVRE DE
CONCEPTION ET D'EXECUTION DES
SERVICES D'URGENCES DANS LES
HOPITAUX DE LABE , FARANAH,
N'ZEREKORE ET SIGUIRI

Maitre d'ouvrage :

MINISTERE DE LA SANTE ET DE
L'HYGIENE PUBLIQUE



Partenaire :

MINISTERE DES AFFAIRES
ETRANGERE FRANCAISE



Partenaire Technique:

EXPERTISE FRANCE



Financement:

L'INITIATIVE



Bureau d'Etudes:

CAAT

Cabinet d'Architecture et d'Assistance Technique

Adresse : NONGO, Ratoma, Conakry Guinée

E-mail : caatguinee.arch@gmail.com

Tél : (+224) 628 00 32 40 - 664 55 73 63



DATE DE MODIFICATION 13/03/2026

CONÇU PAR Urb.Cece LOUA

VERIFIE PAR Arch. Paul Savoie

APPROUVE PAR Arch. Mohamed Ben KABA

SITE / BLOC: VUE EN PLAN [URGENCE]

SOURCE: TITRE DU PLAN :

ECHELLE: 1:250, 1:150

DATE DE CREATION: 30/10/2024

PHASE APD



LOT ARCH.

DOM ARCH.

TYPE VP

NIVEAU N1

INDICE A

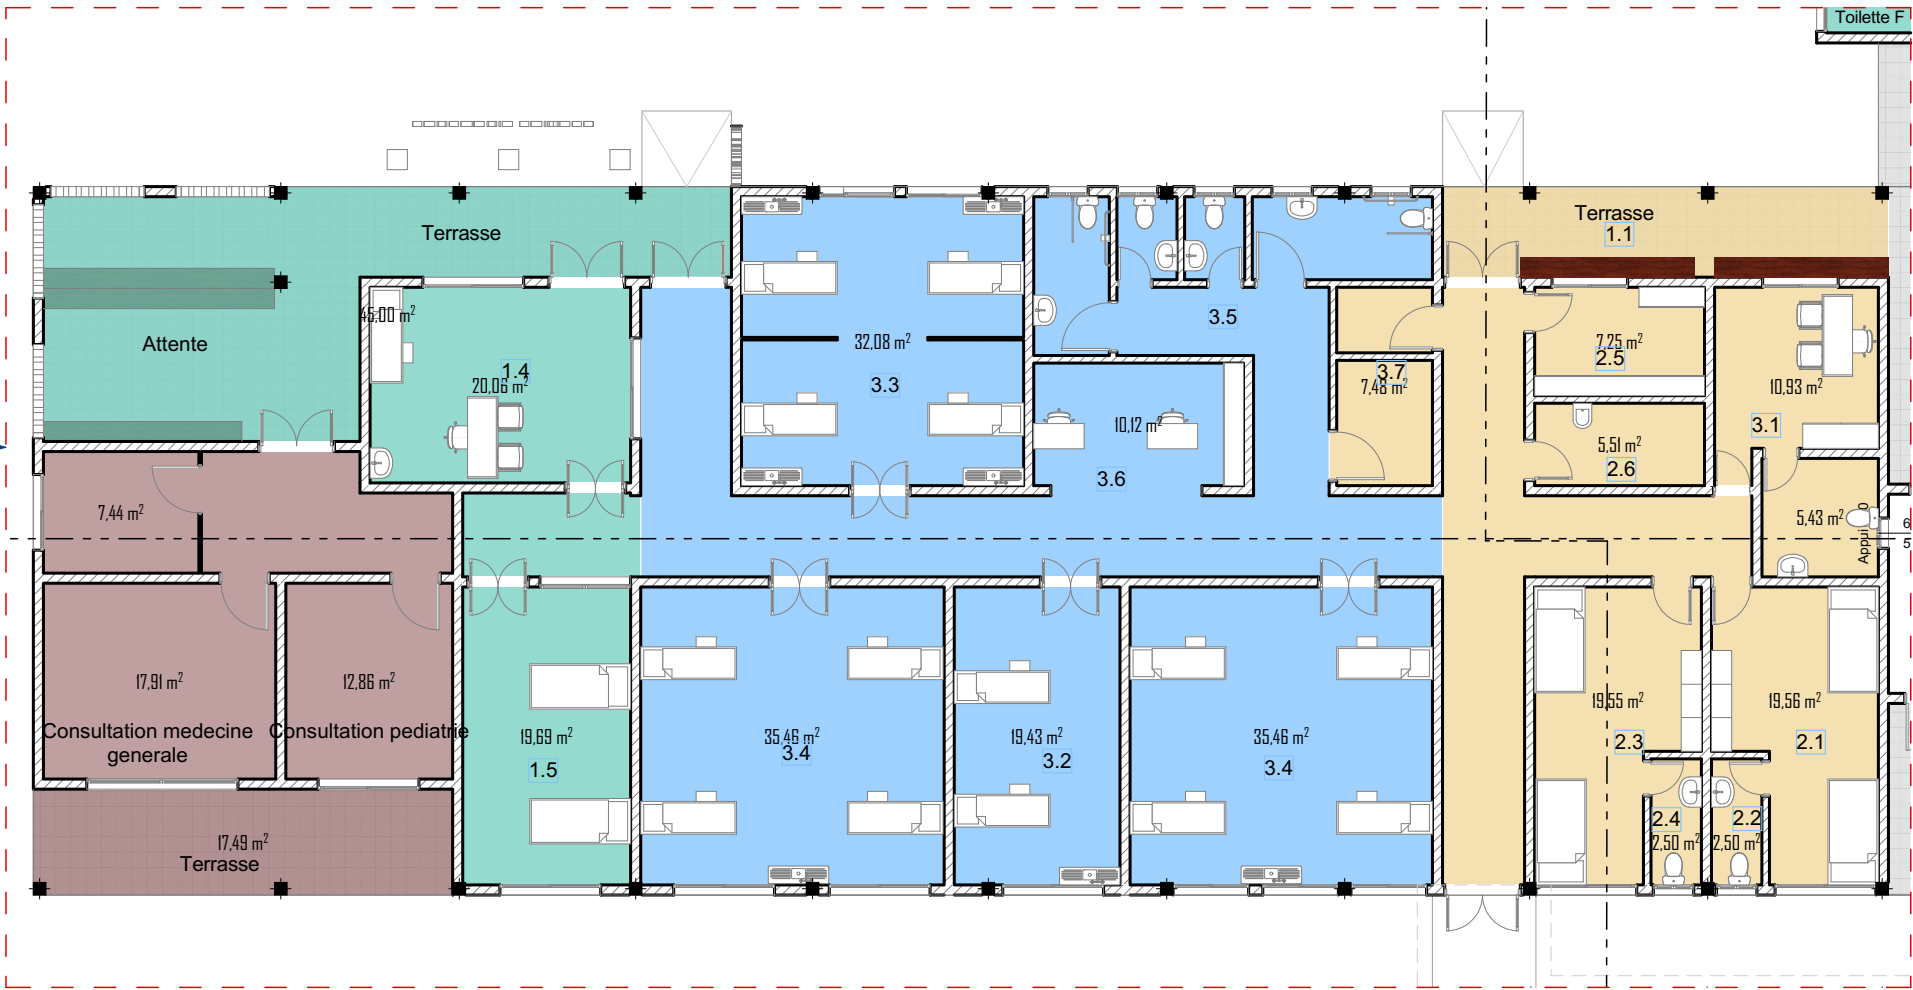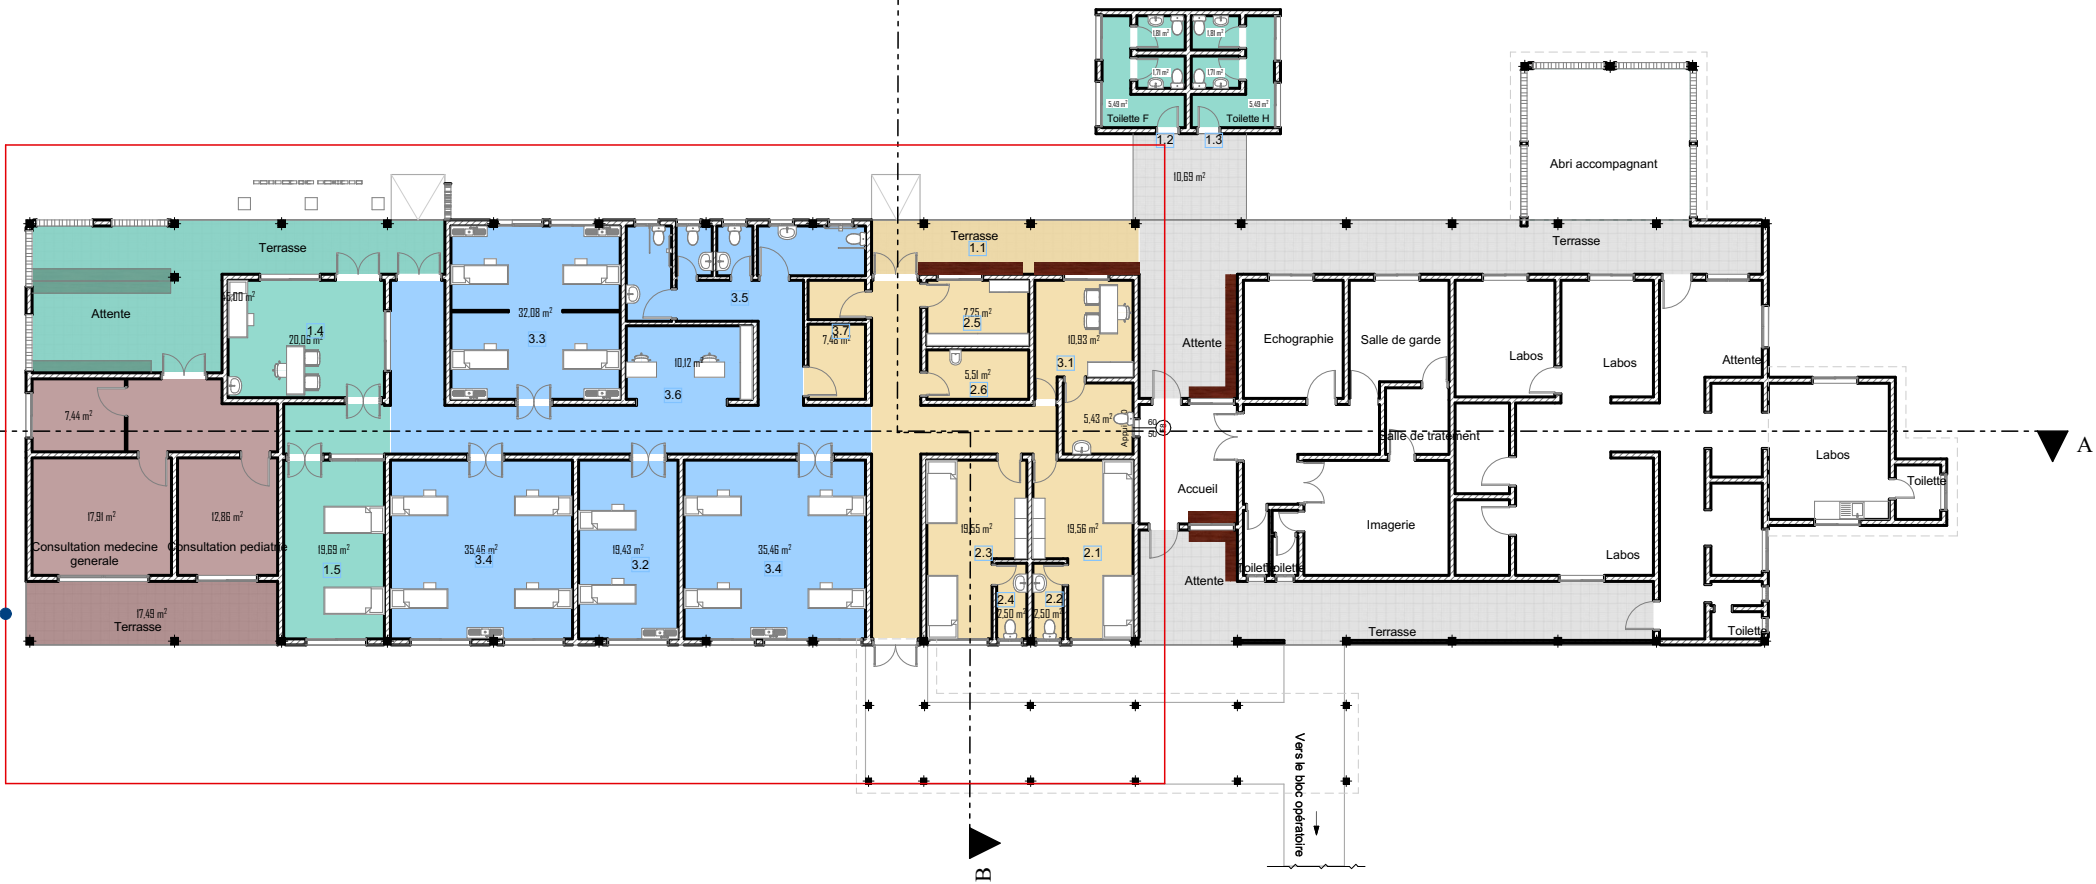

MAITRISE D'OEUVRE DE CONCEPTION ET D'EXECUTION DES SERVICES D'URGENCES DANS LES HOPITAUX DE LABE , FARANAH, N'ZEREKORE ET SIGUIRI



REPUBLIQUE DE GUINEE



OBJET : ETAT DES LIEUX

MAITRISE D'OEUVRE DE
CONCEPTION ET D'EXECUTION DES
SERVICES D'URGENCES DANS LES
HOPITAUX DE LABE , FARANAH,
N'ZEREKORE ET SIGUIRI

Maitre d'ouvrage :

MINISTERE DE LA SANTE ET DE
L'HYGIENNE PUBLIQUE



Partenaire :

MINISTERE DES AFFAIRES
ETRANGERE FRANCAISE



Partenaire Technique:

EXPERTISE FRANCE



Financement:

L'INITIATIVE



Bureau d'Etudes:

CAAT

Cabinet d'Architecture et d'Assistance Technique

Adresse : NONGO, Ratoma, Conakry Guinée

E-mail : caatguinee.arch@gmail.com

Tél : (+224) 628 00 32 40 - 664 55 73 63



DATE DE MODIFICATION 13/03/2026

CONÇU PAR Urb.Cece LOUA

VERIFIE PAR Arch. Paul Savoie

APPROUVE PAR Arch. Mohamed Ben KABA

SITE / BLOC: VUE EN PLAN [URGENCE]

SOURCE: TITRE DU PLAN :

Architecture

ECHELLE:

1:250

DATE DE

CREATION:

30/10/2024

PLAN DE TOITURE

PHASE APD


LOT ARCH.

DOM ARCH.


TYPE VP

NIVEAU N1


INDICE A

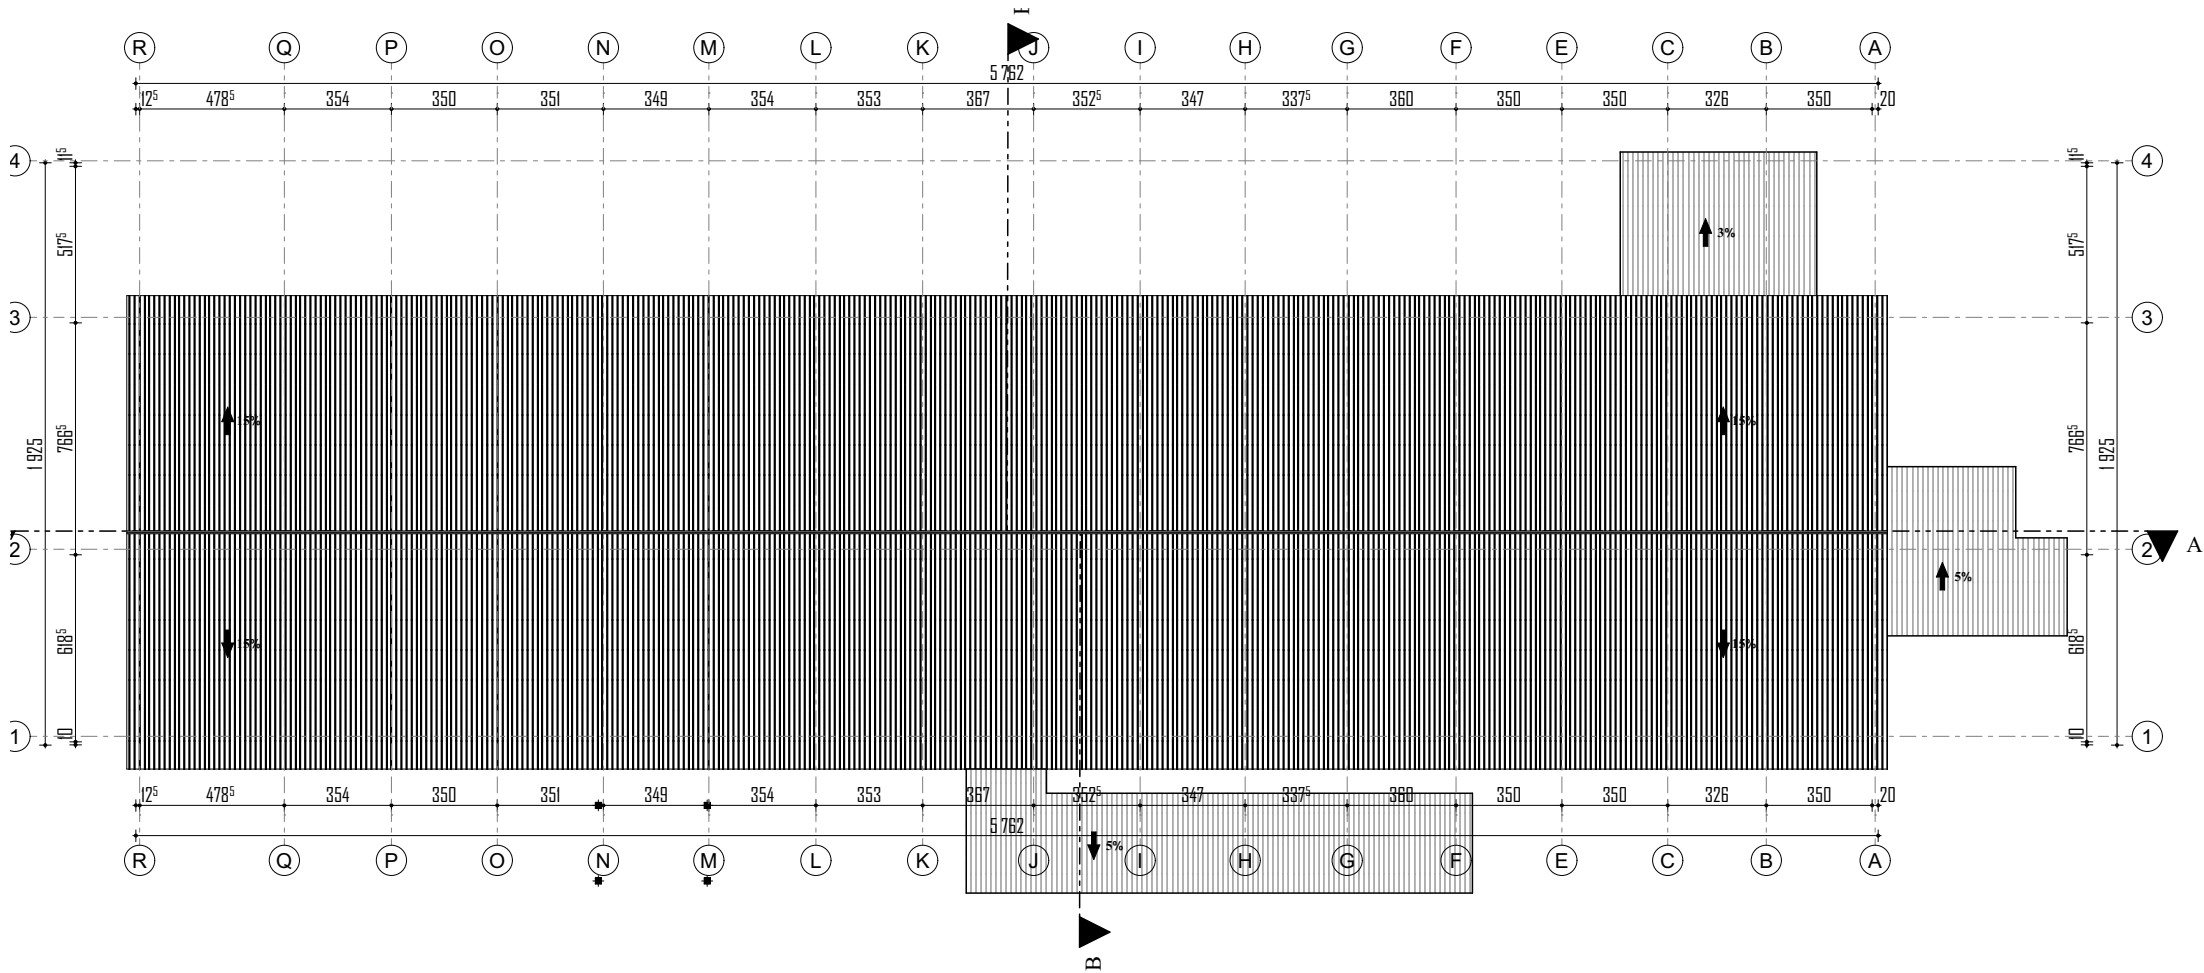

MAITRISE D'OEUVRE DE CONCEPTION ET D'EXECUTION DES SERVICES D'URGENCES DANS LES HOPITAUX DE LABE , FARANAH, N'ZEREKORE ET SIGUIRI

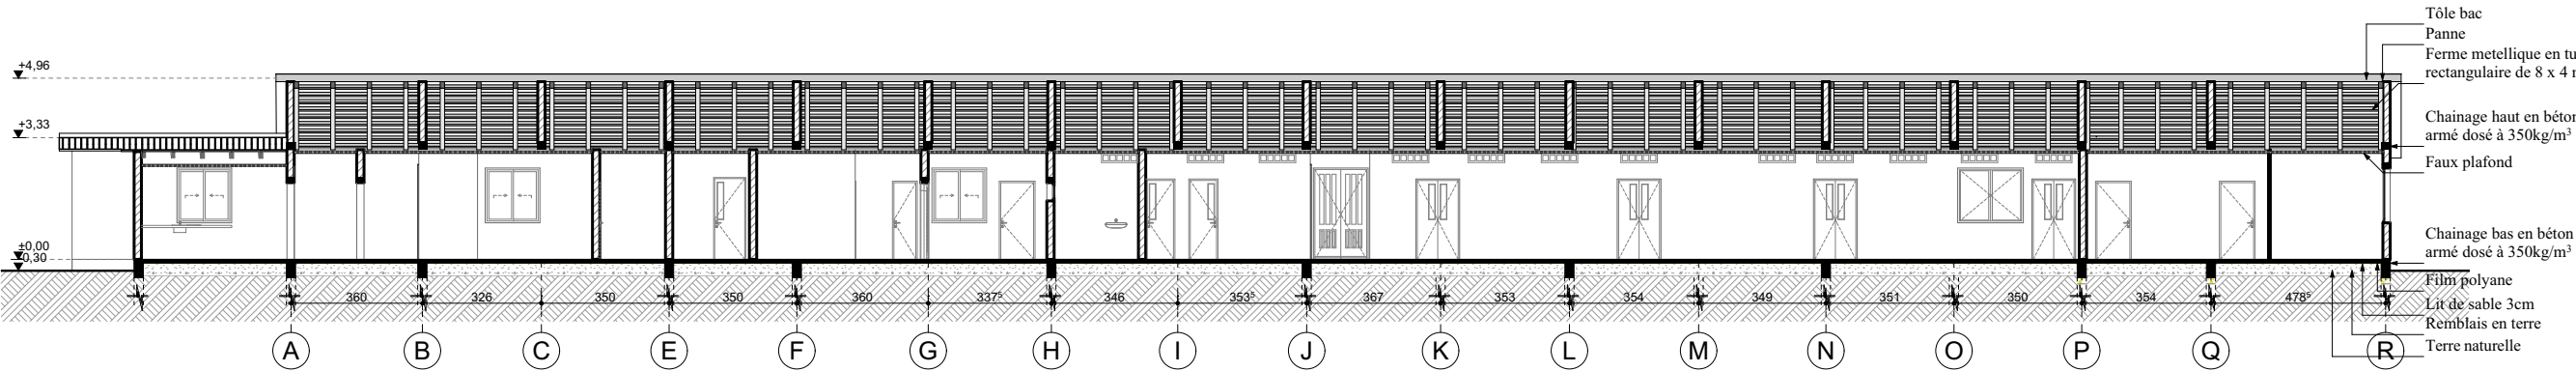

COUPE A-A

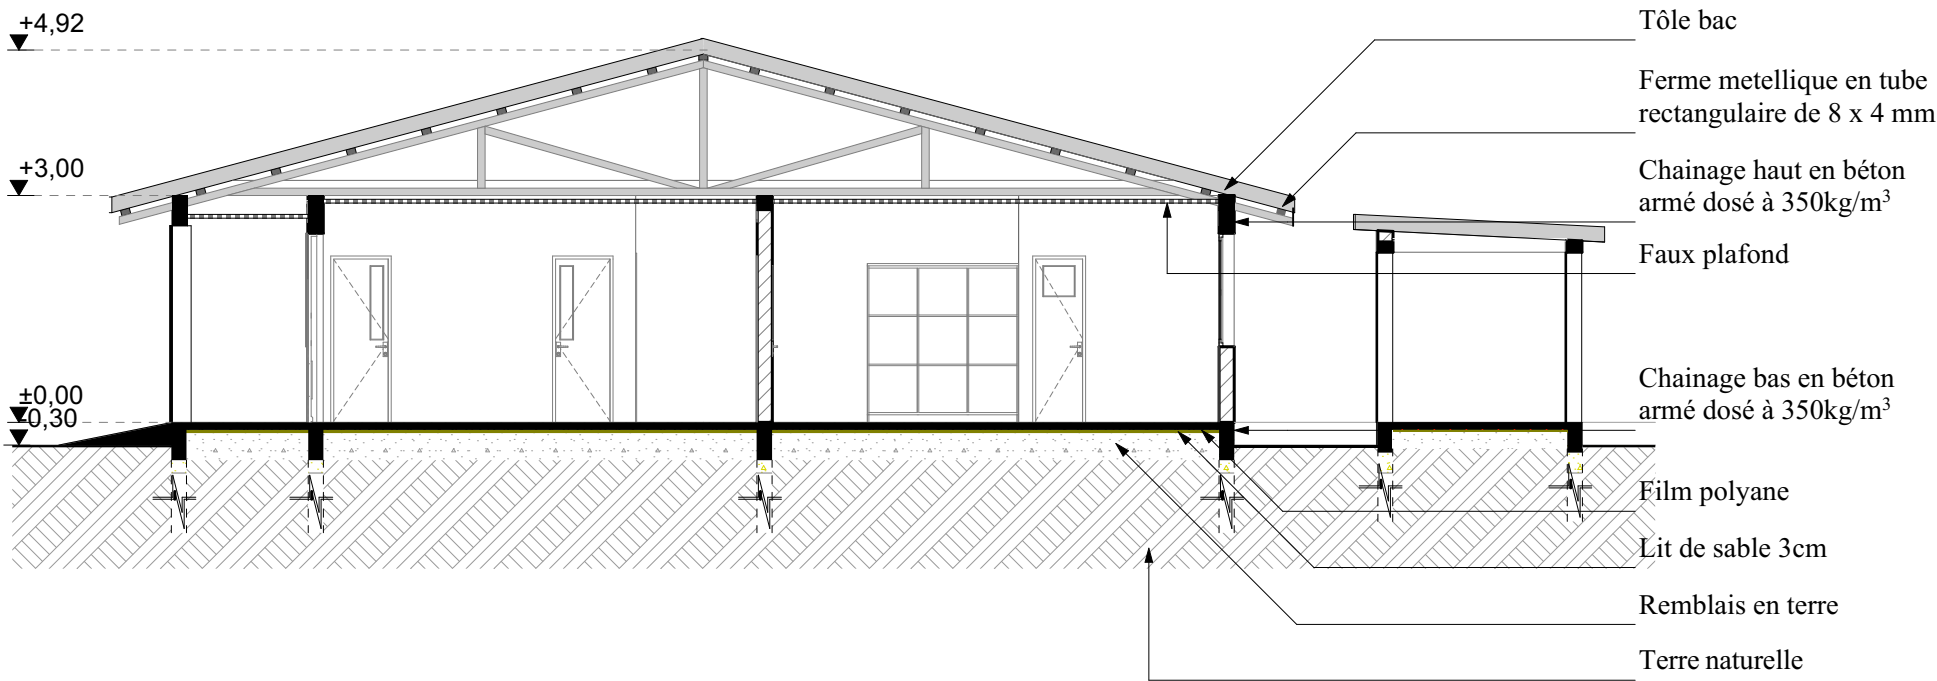

COUPE B-B

REPUBLIQUE DE GUINEE



OBJET : ETAT DES LIEUX

MAITRISE D'OEUVRE DE
CONCEPTION ET D'EXECUTION DES
SERVICES D'URGENCES DANS LES
HOPITAUX DE LABE , FARANAH,
N'ZEREKORE ET SIGUIRI

Maitre d'ouvrage :

MINISTERE DE LA SANTE ET DE
L'HYGIENE PUBLIQUE



Partenaire :

MINISTERE DES AFFAIRES
ETRANGERE FRANCAISE



Partenaire Technique:

EXPERTISE FRANCE



Financement:

L'INITIATIVE



Bureau d'Etudes:

CAAT

Cabinet d'Architecture et d'Assistance Technique

Adresse : NONGO, Ratoma, Conakry Guinée

E-mail : caatguinee.arch@gmail.com

Tél : (+224) 628 00 32 40 - 664 55 73 63



DATE DE MODIFICATION 13/03/2026

CONÇU PAR Urb.Cece LOUA

VERIFIÉ PAR Arch. Paul Savoie

APPROUVÉ PAR Arch. Mohamed Ben KABA

SITE / BLOC: VUE EN PLAN (URGENCE)

SOURCE: TITRE DU PLAN :

Architecture

ECHELLE:

1:100, 1:200

DATE DE

CREATION:

30/10/2024

PHASE APD

LOT ARCH.

DOM ARCH.

TYPE VP

NIVEAU N1

INDICE A

MAITRISE D'OEUVRE DE CONCEPTION ET D'EXECUTION DES SERVICES D'URGENCES DANS LES HOPITAUX DE LABE , FARANAH, N'ZEREKORE ET SIGUIRI

REPUBLIQUE DE GUINEE




OBJET : ETAT DES LIEUX

MAITRISE D'OEUVRE DE
CONCEPTION ET D'EXECUTION DES
SERVICES D'URGENCES DANS LES
HOPITAUX DE LABE , FARANAH,
N'ZEREKORE ET SIGUIRI

Maitre d'ouvrage :

MINISTERE DE LA SANTE ET DE
L'HYGIENNE PUBLIQUE

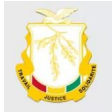

Partenaire :

MINISTERE DES AFFAIRES
ETRANGERE FRANCAISE



Partenaire Technique:

EXPERTISE FRANCE



Financement:

L'INITIATIVE



Bureau d'Etudes:

CAAT

Cabinet d'Architecture et d'Assistance Technique

Adresse : NONGO, Ratoma, Conakry Guinée

E-mail : castguinee.arch@gmail.com

Tél : (+224) 628 00 32 40 - 664 55 73 63



DATE DE MODIFICATION 13/03/2026

CONÇU PAR Urb.Cece LOUA

VERIFIE PAR Arch. Paul Savoie

APPROUVE PAR Arch. Mohamed Ben KABA

SITE / BLOC: VUE EN PLAN [URGENCE]

SOURCE: TITRE DU PLAN :

Architecture

ECHELLE: 1:200, 1:100

DATE DE CREATION: 30/10/2024

PHASE APD


LOT ARCH.

DOM ARCH.


TYPE VP

NIVEAU N1


INDICE A

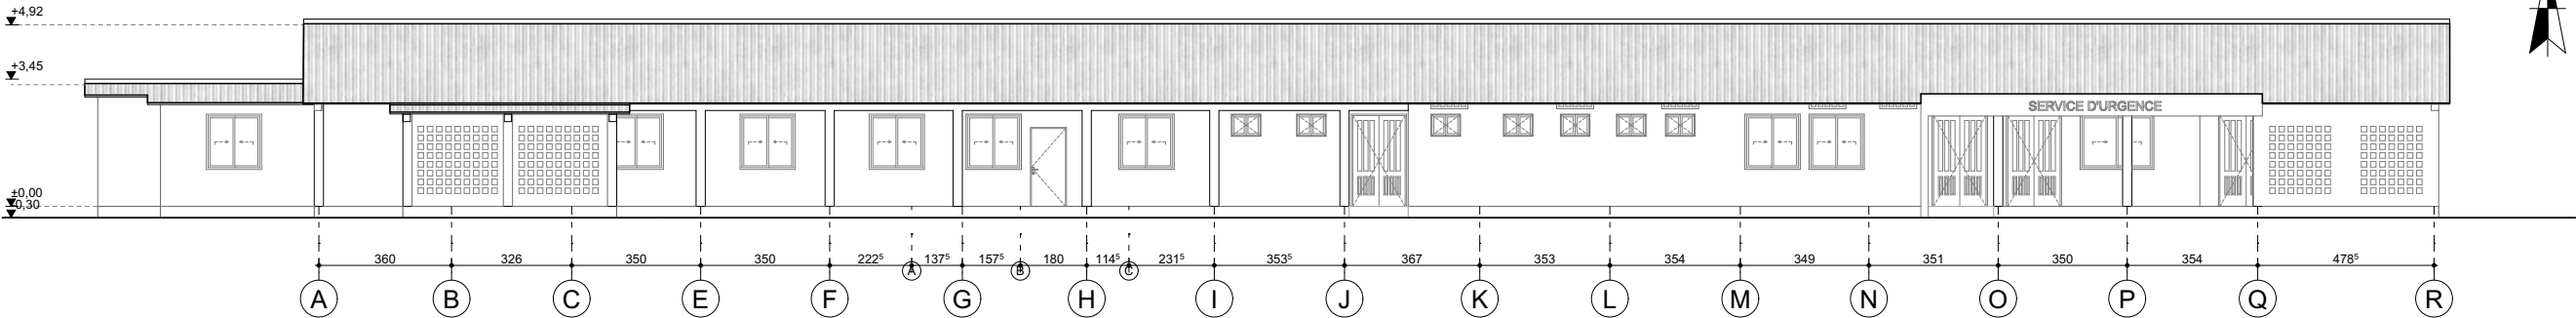


FACADE PRINCIPALE

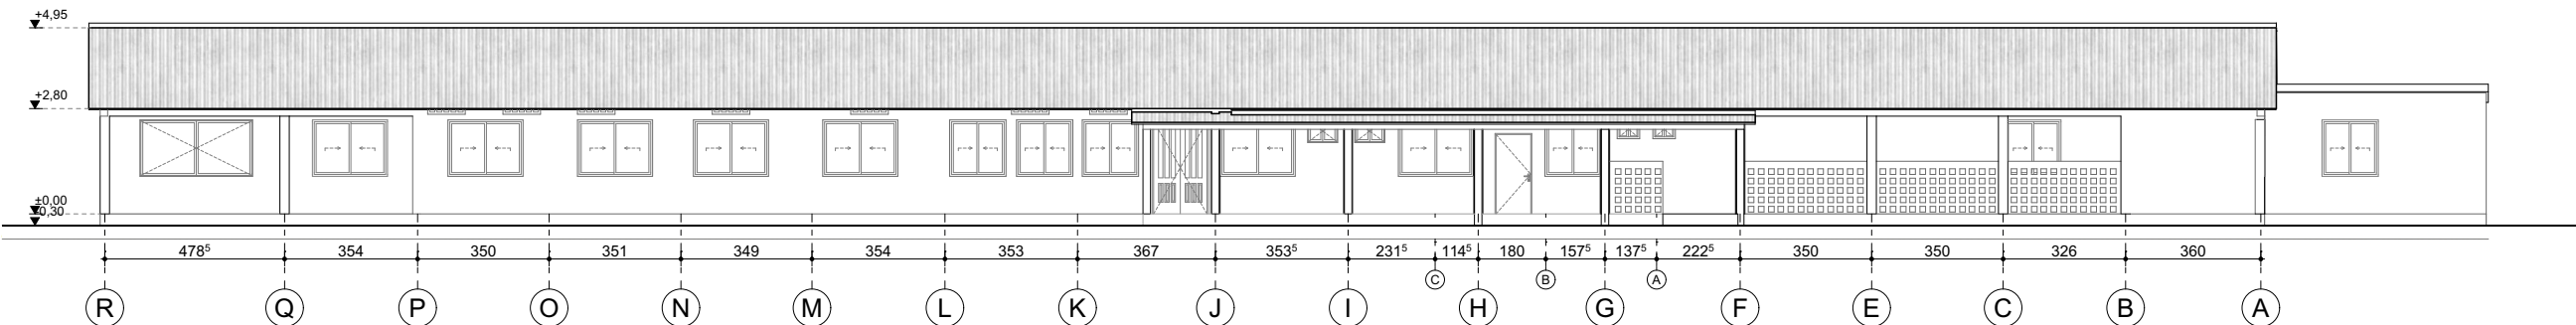

FACADE POSTERIEURE

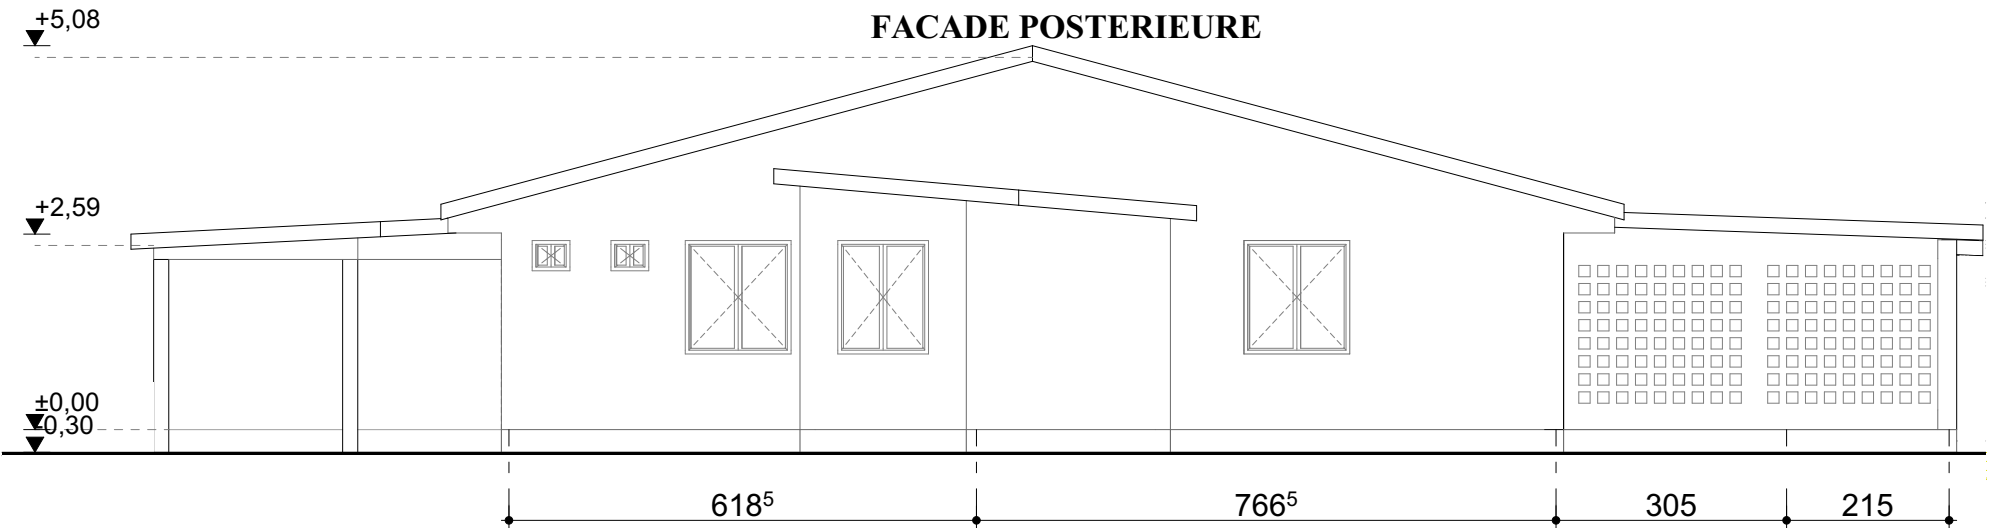


FACADE LATERALE DROITE

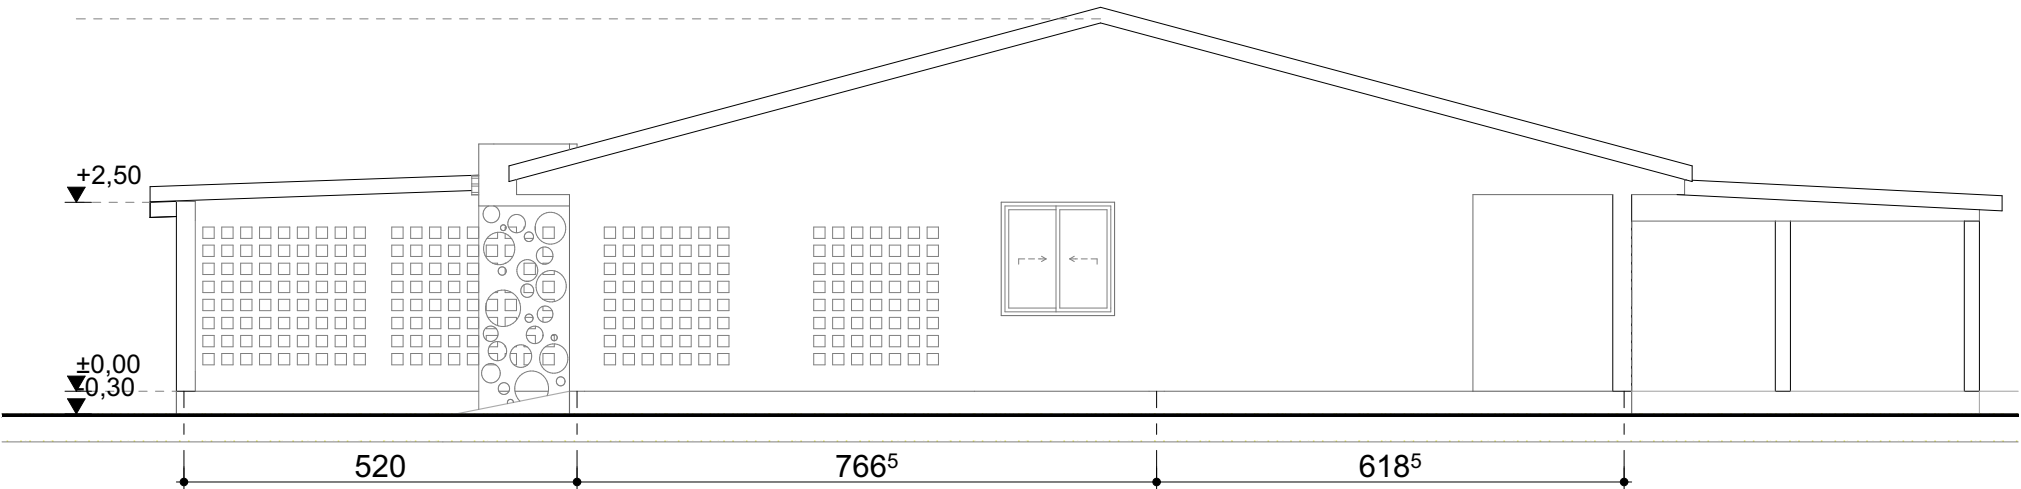


FACADE LATERALE GAUCHE

MAITRISE D'OEUVRE DE CONCEPTION ET D'EXECUTION DES SERVICES D'URGENCES DANS LES HOPITAUX DE LABE , FARANAH N'ZEREKORE ET SIGUIRI

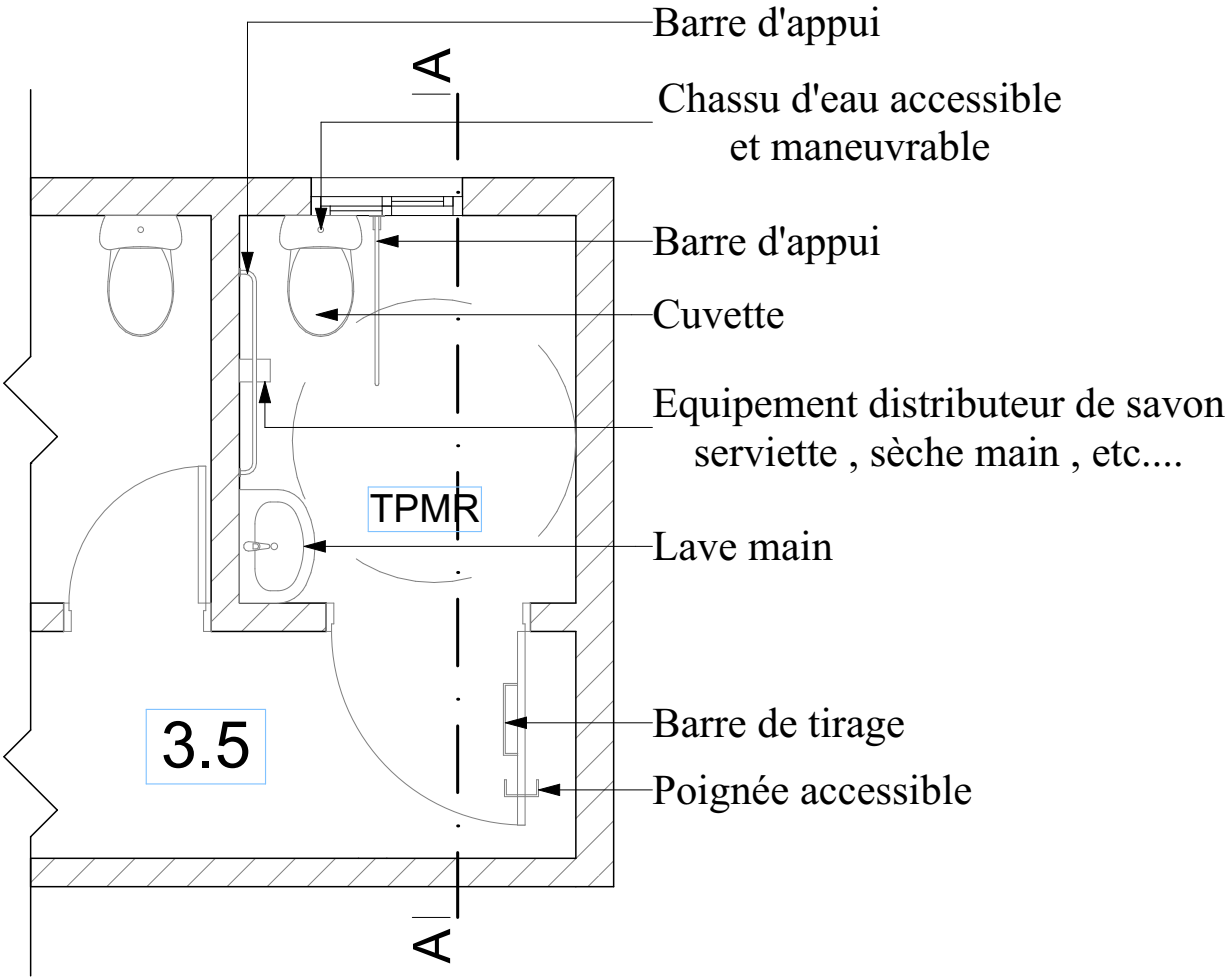

Vue En Plan

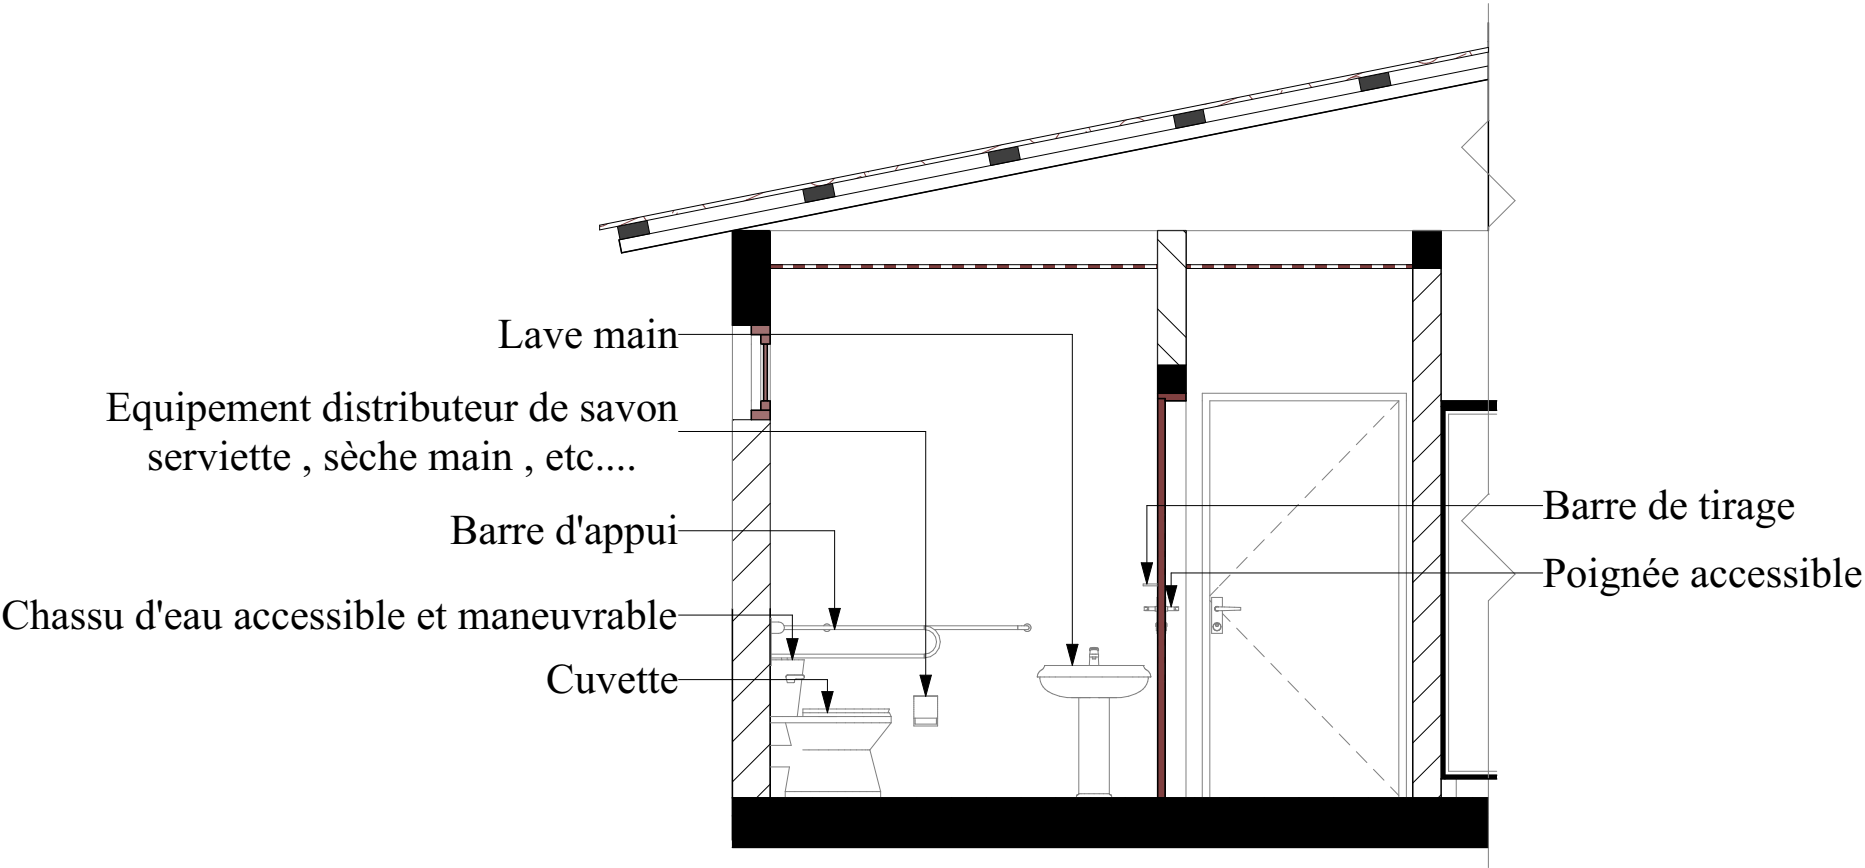

Coupe AA

REPUBLIQUE DE GUINEE



OBJET : ETAT DES LIEUX

MAITRISE D'OEUVRE DE CONCEPTION ET D'EXECUTION DES SERVICES D'URGENCES DANS LES HOPITAUX DE LABE , FARANAH, N'ZEREKORE ET SIGUIRI

Maitre d'ouvrage :

MINISTERE DE LA SANTE ET DE L'HYGIENNE PUBLIQUE



Partenaire :

MINISTERE DES AFFAIRES ETRANGERE FRANCISE



Partenaire Technique:

EXPERTISE FRANCE



Financement:

L'INITIATIVE



Bureau d'Etudes:

CAAT

Cabinet d'Architecture et d'Assistance Technique

Adresse : NONGO, Ratoma, Conakry Guinée

E-mail : caatguinee.arch@gmail.com

Tél : (+224) 628 00 32 40 - 664 55 73 63



DATE DE MODIFICATION 13/03/2026

CONÇU PAR Urb.Cece LOUA

VERIFIE PAR Arch. Paul Savoie

APPROUVE PAR Arch. Mohamed Ben KABA

SITE / BLOC: VUE EN PLAN [URGENCE]

SOURCE: TITRE DU PLAN :

Architecture

ECHELLE: 1:1

DATE DE CREATION: 30/10/2024

TOILETTE PMR

PHASE APD

LOT ARCH.

DOM ARCH.

TYPE VP

NIVEAU N1

INDICE A

MAITRISE D'OEUVRE DE CONCEPTION ET D'EXECUTION DES SERVICES D'URGENCES DANS LES HOPITAUX DE LABE , FARANAH, N'ZEREKORE ET SIGUIRI

LEGENDE

Terrasse
IAO
Malade Couché
Deschocage
Soins
Observations
Salles de Garde
Chef Service
Poste de surveillance infirmier
Consommable

Sens de pose des carreaux mâte 60x60cm

Axe Entre les carreaux mâte 60x60cm



Axe Entre les carreaux mâte 60x60cm

Toilettes Personnel
Toilettes Patients
Toilettes Chef service
Local ménage et Linge propre
Local Linge sale

Sens de pose des carreaux mâte 30x30cm

Axe Entre les carreaux mâte 30x30cm

Axe Entre les carreaux mâte 30x30cm

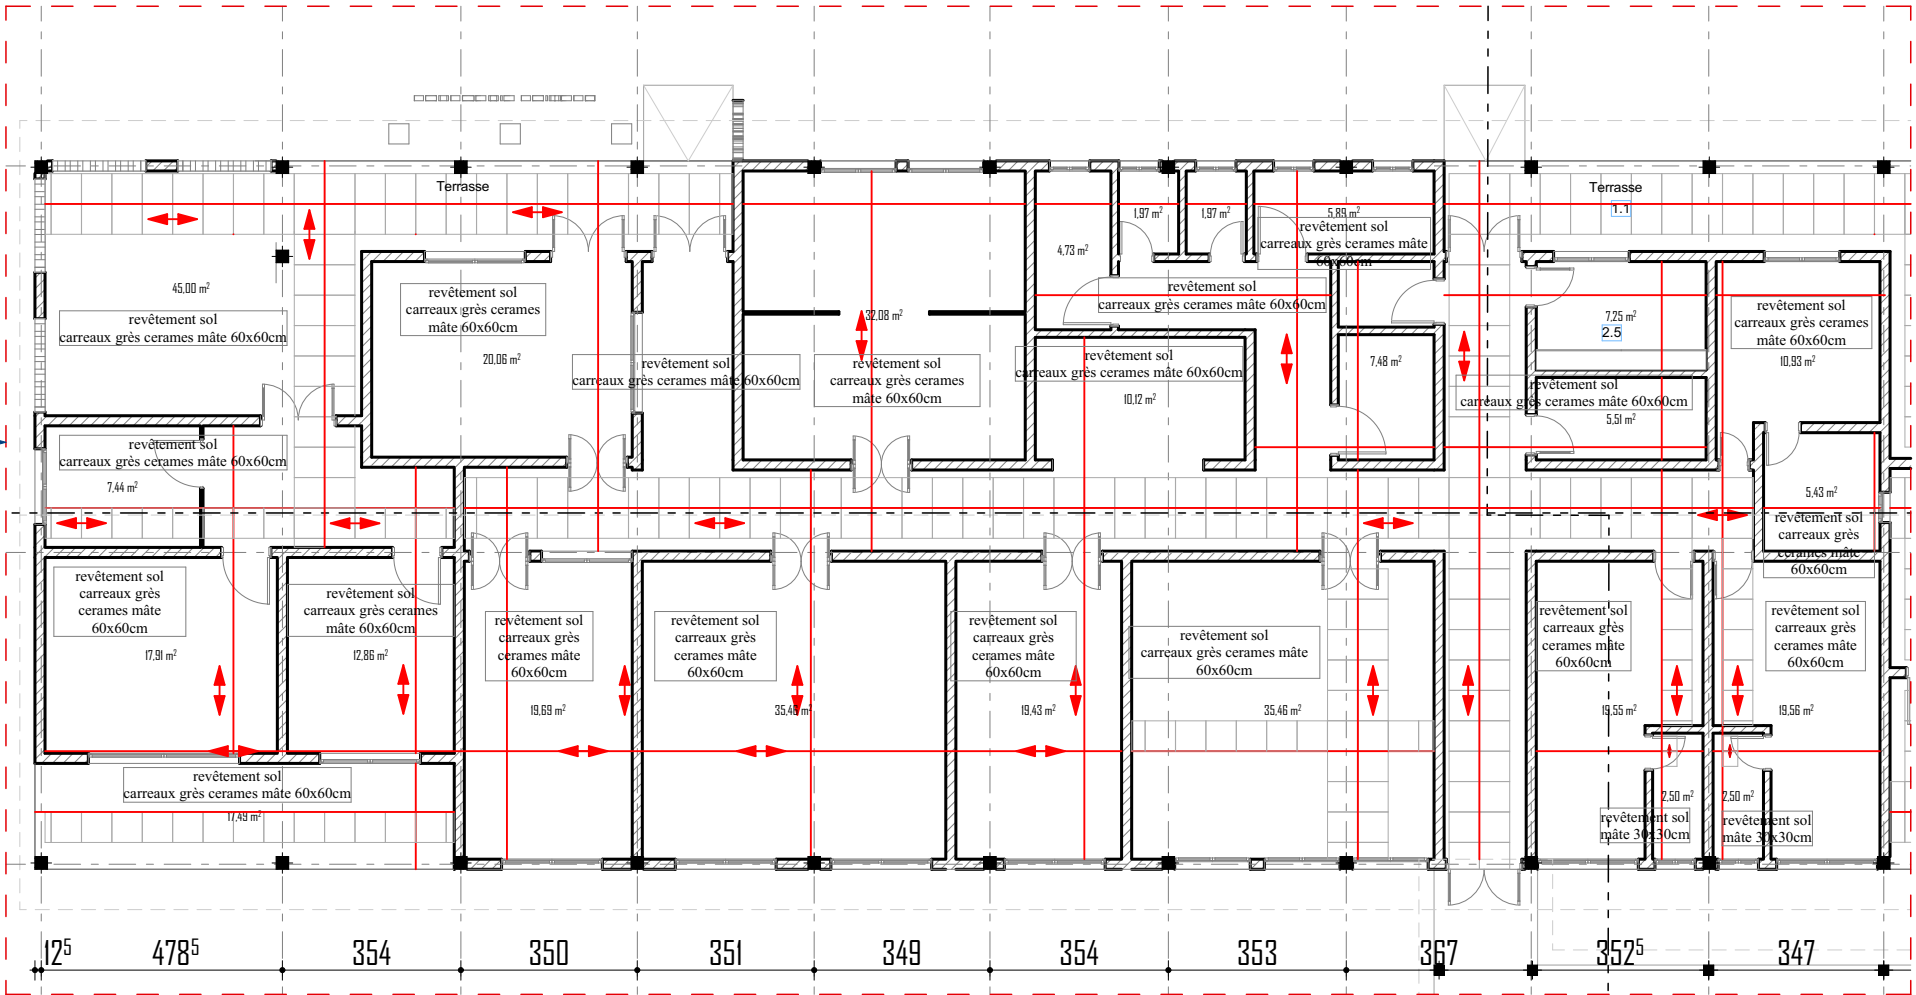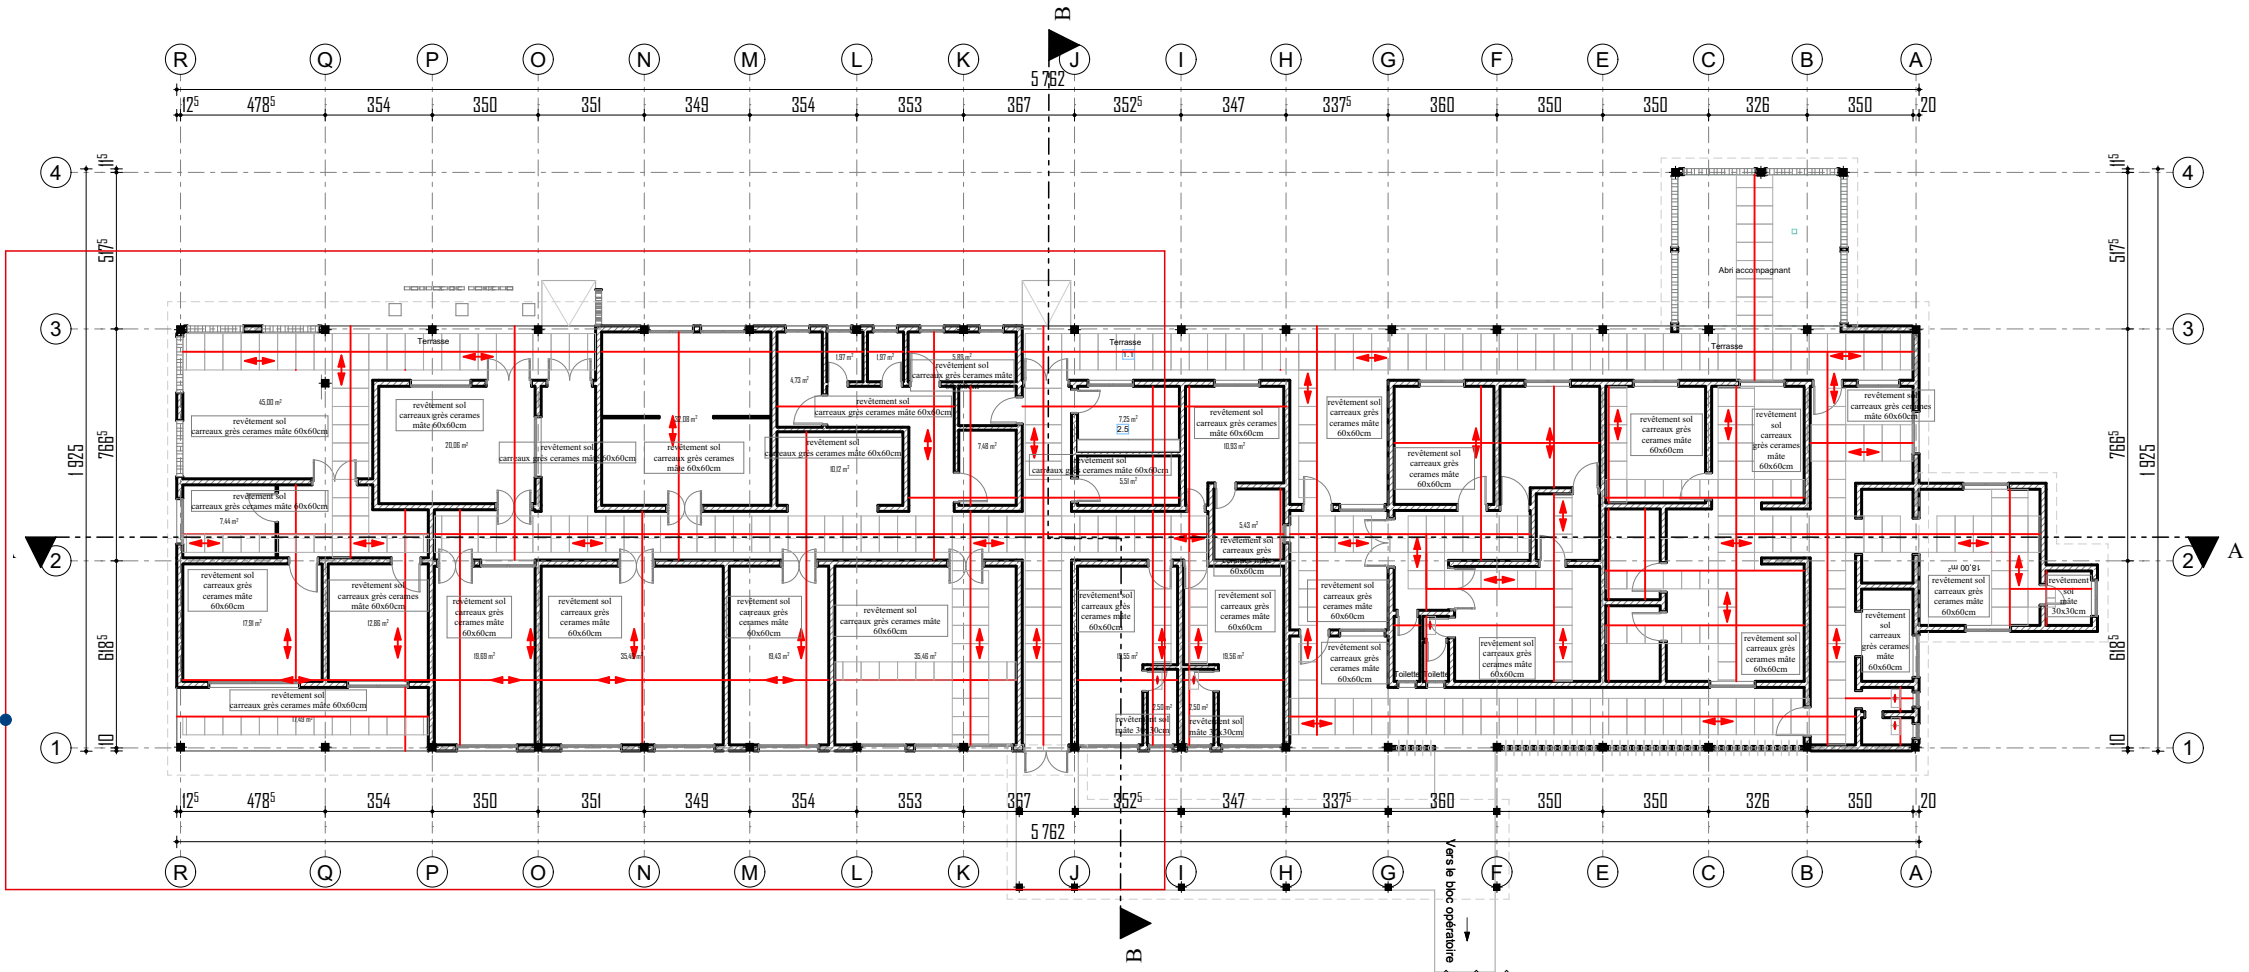

REPUBLIQUE DE GUINEE



OBJET : ETAT DES LIEUX

MAITRISE D'OEUVRE DE
CONCEPTION ET D'EXECUTION DES
SERVICES D'URGENCES DANS LES
HOPITAUX DE LABE , FARANAH,
N'ZEREKORE ET SIGUIRI

Maitre d'ouvrage :

MINISTERE DE LA SANTE ET DE
L'HYGIENNE PUBLIQUE



Partenaire :

MINISTERE DES AFFAIRES
ETRANGERE FRANCAISE



Partenaire Technique:

EXPERTISE FRANCE



Financement:

L'INITIATIVE



Bureau d'Etudes:

CAAT

Cabinet d'Architecture et d'Assistance Technique

Adresse : NONGO, Ratoma, Conakry Guinée

E-mail : caatguinee.arch@gmail.com

Tél : (+224) 628 00 32 40 - 664 55 73 63



CABINET D'ARCHITECTURE
ET D'ASSISTANCE TECHNIQUE

DATE DE MODIFICATION 13/03/2026

CONÇU PAR Urb.Cece LOUA

VERIFIE PAR Arch. Paul Savoie

APPROUVE PAR Arch. Mohamed Ben KABA

SITE / BLOC: VUE EN PLAN [URGENCE]

SOURCE: TITRE DU PLAN :

Architecture

ECHELLE: 1:250, 1:150, 1:100

DATE DE CREATION: 30/10/2024

PLAN DE CALEPINAGE
CARREAUX SOL

PHASE APD

LOT ARCH.


DOM ARCH.

TYPE VP

NIVEAU N1

INDICE A

MAITRISE D'OEUVRE DE CONCEPTION ET D'EXECUTION DES SERVICES D'URGENCES DANS LES HOPITAUX DE LABE , FARANAH, N'ZEREKORE ET SIGUIRI

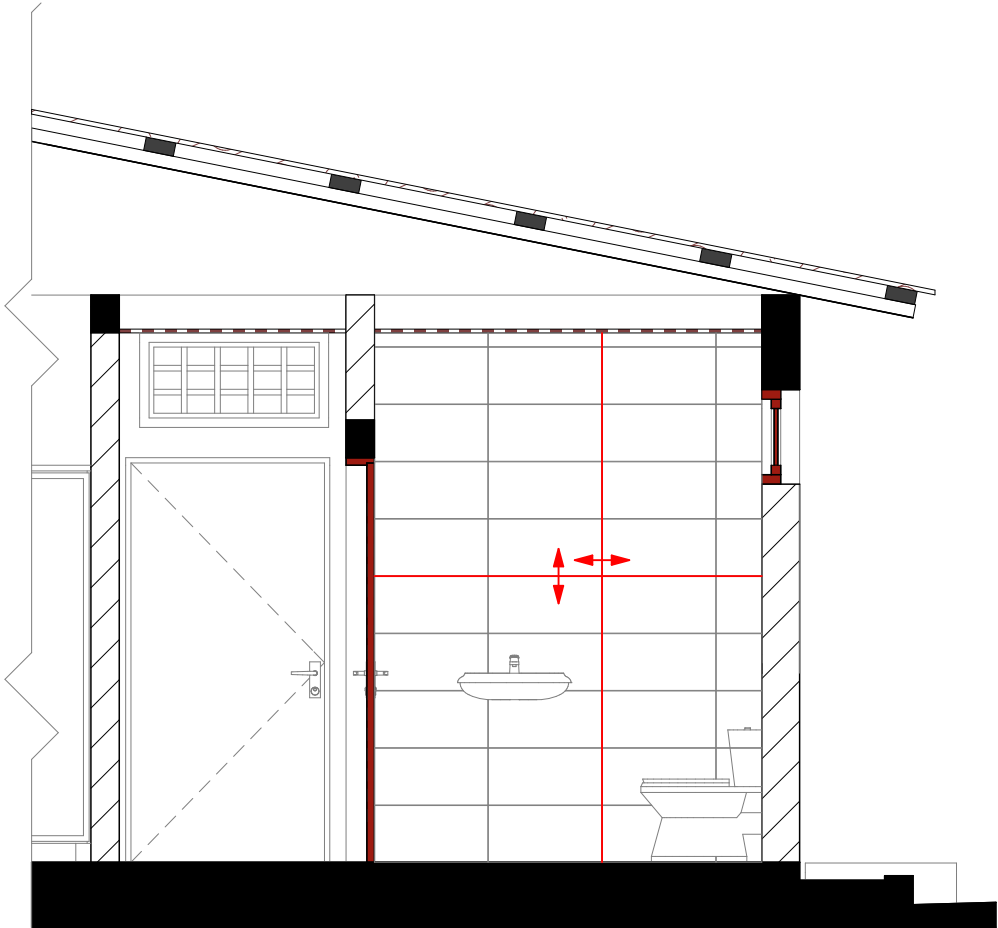

Revêtement Carreau 30x60cm

LEGENDE

- Toilettes Patients
- Toilettes Chef Service
- Toilettes Personnel
-  Sens de pose des carreaux 30x60cm
-  Axe Entre les carreaux 30x60cm
-  Axe Entre les carreaux 30x60cm

REPUBLIQUE DE GUINEE



OBJET : ETAT DES LIEUX

MAITRISE D'OEUVRE DE
CONCEPTION ET D'EXECUTION DES
SERVICES D'URGENCES DANS LES
HOPITAUX DE LABE , FARANAH,
N'ZEREKORE ET SIGUIRI

Maitre d'ouvrage :

MINISTERE DE LA SANTE ET DE
L'HYGIENNE PUBLIQUE



Partenaire :

MINISTERE DES AFFAIRES
ETRANGERE FRANCISE



Partenaire Technique:

EXPERTISE FRANCE



Financement:

L'INITIATIVE



Bureau d'Etudes:

CAAT

Cabinet d'Architecture et d'Assistance Technique

Adresse : NONGO, Ratoma, Conakry Guinée

E-mail : castguinee.arch@gmail.com

Tél : (+224) 628 00 32 40 - 664 55 73 63



DATE DE MODIFICATION 13/03/2026

CONÇU PAR Urb.Cece LOUA

VERIFIE PAR Arch. Paul Savoie

APPROUVE PAR Arch. Mohamed Ben KABA

SITE / BLOC: VUE EN PLAN [URGENCE]

SOURCE: TITRE DU PLAN :

Architecture
ECHELLE: 1:40
DATE DE CREATION: 30/10/2024
PLAN DE CALEPINAGE
CARREAUX FAÏENCE

PHASE APD

LOT ARCH.


DOM ARCH.

TYPE VP

NIVEAU N1

INDICE A

MAITRISE D'OEUVRE DE CONCEPTION ET D'EXECUTION DES SERVICES D'URGENCES DANS LES HOPITAUX DE LABE , FARANAH, N'ZEREKORE ET SIGUIRI

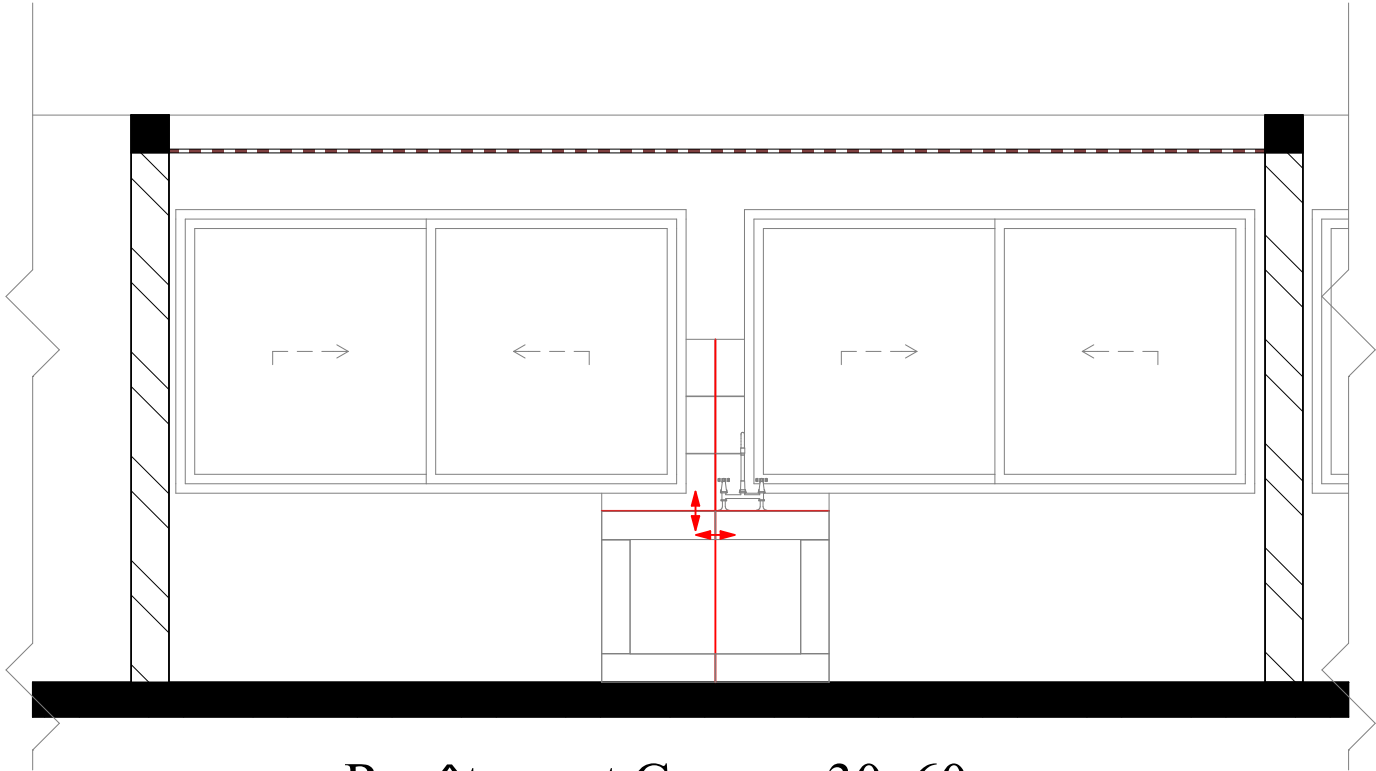

Revêtement Carreau 30x60cm

LEGENDE

- Salles d'observation
- Salles de soins
- Salle de deshocage
- Salle IAO

- Sens de pose des carreaux 30x60cm
- Axe Entre les carreaux 30x60cm
- Axe Entre les carreaux 30x60cm

REPUBLICUE DE GUINEE

OBJET : ETAT DES LIEUX

MAITRISE D'OEUVRE DE CONCEPTION ET D'EXECUTION DES SERVICES D'URGENCES DANS LES HOPITAUX DE LABE , FARANAH, N'ZEREKORE ET SIGUIRI

Maitre d'ouvrage :
MINISTERE DE LA SANTE ET DE L'HYGIENNE PUBLIQUE

Partenaire :

MINISTERE DES AFFAIRES ETRANGERE FRANCISE

Liberté • Égalité • Fraternité
RÉPUBLIQUE FRANÇAISE

Partenaire Technique:

EXPERTISE FRANCE

Financement:

L'INITIATIVE

Bureau d'Etudes:

CAAT
Cabinet d'Architecture et d'Assistance Technique

Adresse : NONGO, Ratoma, Conakry Guinée
E-mail : castguinee.arch@gmail.com
Tél : (+224) 628 00 32 40 - 664 55 73 63

DATE DE MODIFICATION

13/03/2026

CONÇU PAR

Urb.Cece LOUA

VERIFIE PAR

Arch. Paul Savoie

APPROUVE PAR

Arch. Mohamed Ben KABA

SITE / BLOC:

VUE EN PLAN [URGENCE]

SOURCE:
Architecture
ECHELLE:
1:40
DATE DE CREATION:
30/10/2024

TITRE DU PLAN :

PLAN DE CALEPINAGE
PAILLACE

PHASE

APD

LOT

ARCH.

DOM

ARCH.

TYPE

VP

NIVEAU

N1

INDICE

A

MAITRISE D'OEUVRE DE CONCEPTION ET D'EXECUTION DES SERVICES D'URGENCES DANS LES HOPITAUX DE LABE , FARANAH, N'ZEREKORE ET SIGUIRI



OBJET : ETAT DES LIEUX

MAITRISE D'OEUVRE DE
CONCEPTION ET D'EXECUTION DES
SERVICES D'URGENCES DANS LES
HOPITAUX DE LABE , FARANAH,
N'ZEREKORE ET SIGUIRI



DATE DE MODIFICATION	13/03/2026
CONÇU PAR	Urb.Cece LOUA
VERIFIE PAR	Arch. Paul Savoie
APPROUVE PAR	Arch. Mohamed Ben KABA
SITE / BLOC:	VUE EN PLAN [URGENCE]
SOURCE: Architecture	TITRE DU PLAN : DETAIL DE CALEPINAGE CARREAUX SOL ET MURAL
ECHELLE: 1:100	
DATE DE CREATION: 30/10/2024	
PHASE	
LOT	ARCH.
DOM	ARCH.
TYPE	VP
NIVEAU	N1
INDICE	A

PRINCIPE DE POSE DES CARREAUX MURAL:

Pour la pose des carreaux muraux dans une salle il est relativement facile en suivant les quelques étapes clé. Il faut veiller toute fois à bien préparer le support : le mur doit être parfaitement lisse. S'il y en a, des trous on les rebouche avec de l'enduit. Pour le renforcement de l'adhérence du support, le mur est poncé ou griffé sur toute la surface, notamment s'il s'agit d'un ancien carrelage. Pour la pose du carreaux mural, le besoin en matériel est le suivant : des carreaux muraux, évidemment, mais aussi de la colle à carrelage, une carrellette électrique, une spatule crantée, un peigne à colle, une truelle, un mètre, un niveau à bulles, des joints de carrelage, des croisillons, une éponge et un seau d'eau

Il est très important que les dalles de carrelage soient posées bien droites. Pour cela, on prend un niveau à bulle et on matérialise l'axe du mur et à partir de cet axe on trace une autre ligne perpendiculaire à 1m du sol c'est sur cette ligne que la première rangée va être posée. Ensuite, les autres suivront naturellement pour cela la vigilance est de mise lors de cette étape, car une mauvaise mesure de niveau au départ se verra encore plus en haut de votre mur.

Pour que ce soit plus joli, on commence par poser une dalle entière au milieu du mur. Ça nous évitera de nous retrouver avec une fine bande de carreaux tout en bout de mur.


Pour la pose on dépose la colle sur le dos de la dalle, à la truelle, puis peigné avec la spatule crantée, de sorte à créer des rainures dans la colle. Attention à ne pas en mettre trop, on risque de devoir sans cesse enlever le surplus.

Disposez votre carrelage directement sur le mur, avec les mains, en pressant uniformément mais pas trop fort. Si le carreau n'est pas droit, on tapote légèrement celui-ci avec un marteau en caoutchouc pour le redresser. Aux quatre coins de chaque carreau, on place des croisillons pour garder un espace suffisant pour le jointement, et pour tous les poser droit !


Pour réaliser des coupes bien droites, sans risque de casse, on utilise une carrellette. Il faut tout d'abord tracer un trait de découpe au crayon à papier sur le carreau pour qu'il soit aux dimensions souhaitées. Placez ensuite la dalle au bout de la carrellette.

Dans le cas d'une découpe complexe, comme par exemple une prise tombant au milieu d'un carrelage, il sera réalisé à la main avec un coupe-carreau électrique. Une fois que tout est posé, on ôte tous les croisillons et on laisse sécher le travail au moins 12 heures avant de penser aux joints.


Pour faire les joints on applique à la spatule le mortier de joint dans les interstices entre les carreaux, on nettoie les carreaux avec une éponge humide pour enlever le surplus de joint. Ne pas trop tarder car le produit sèche très vite ! Une fois que tous les murs sont jointés, on laisse sécher pendant 24 heures voir 48 heures avant d'utiliser la salle.

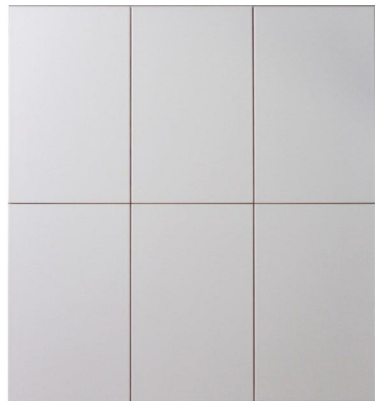

Carreau de revêtement mural vitrifié 30 x 60 cm

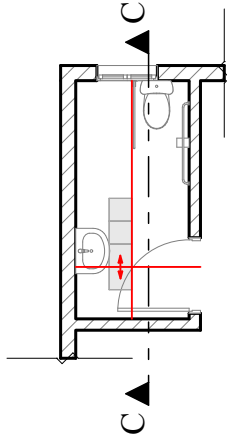

Vue en plan

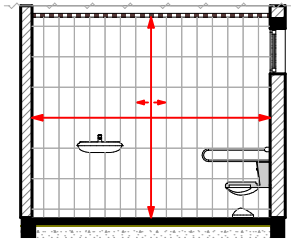

Coupe

PRINCIPE DE POSE DES CARREAUX SOL :

Avant de commencer à poser du carrelage, on vérifie que le support est parfaitement préparé. Il doit être solide, sain, propre, et sec pour une pose de carrelage parfaite !

Pour avoir un dessin bien régulier au sol on procède aux tracés d'axes de pose qui assureront l'alignement des carreaux. En général, on trace deux axes perpendiculaires et la pose est commencée au croisement de ces deux axes.

On commence par matérialiser l'axe de la circulation qu'on projette jusqu'au niveau des portes des salles ou une ligne perpendiculaire va être matérialisée on pose les dalles de part et d'autre de l'axe, comme ça en entrant dans la pièce on ne verra que des dalles entières.

On trace un second axe de pose, perpendiculaire à l'axe de la porte, à une distance de la porte correspondant à un nombre entier de carreaux.

Pour définir avec précision la position du second axe, poser le carrelage à blanc en n'oubliant pas les croisillons (mais si rappelez-vous, les « intercalaires » de l'épaisseur des joints)

Avant toute pose, on mélange les paquets de carrelage pour pallier aux éventuelles différences de teintes, il faut bien évidemment préparer aussi le mortier colle en malaxant la poudre et l'eau selon les préconisations du fabricant.

Pour l'encollage, on étale le mortier-colle avec la truelle au ras du tracé sur une largeur légèrement supérieure à celle de la rangée des carreaux et comprenant 5 ou 6 carreaux. Utilisez une spatule dentée pour strier la couche de colle pour lui donner son épaisseur finale.

On place le premier carreau à l'intersection des axes et veille à ce sa soit bien 'aligner sur les deux traits. Son positionnement conditionne toute la suite. Tapotez avec le maillet en caoutchouc pour le fixer dans la colle.

On répartit ensuite les croisillons à chaque angle du carreau pour anticiper l'espace du joint de carrelage, et poser le deuxième carreau de la même manière, avant le troisième...

On procède ainsi jusqu'à couvrir toute la rangée de carreaux entier en contrôlant à la règle de maçon l'alignement d'ensemble.

Pour les rangées suivantes, dès que la première rangée est placée, le travail devient plus simple et on peut en coller plus de surface.

Pour obtenir un carrelage bien aligné, le joint de carreau doit être régulier. Ce qui se fera sans souci grâce aux croisillons en plastique qui sont placés systématiquement aux coins des carreaux. Ils sont ôtés juste avant que la colle n'ait totalement séché.

Après 24H de séchage, on préparer le mortier de joint. Le produit bien crémeux est posé sur 4 à 5 mètres carrés de surface puis étaler sans attendre avec la raclette en caoutchouc. Elle est passée en diagonale par rapport aux lignes des joints pour éviter de creuser et de bien récupérer le surplus sur les carreaux. L'opération est répétée jusqu'au finish!

Après les 15 à 20 minutes qui suivent on frotte de manière rotative avec des chiffons secs pour enlever la pellicule blanche sur les carreaux. 45 minutes après, on lisse les joints avec une éponge humide.


Après un séchage de 48 heures on peut emménager la pièce!

Il est a noter que cette methode de carrelage sera utilisée pour le carrelage de l'ensemble des Bâtiments du site.

Les carreaux sol en Grès Cérâme Mâte 60 x 60 seront mise en oeuvre dans toutes les salles, circulations intérieure; exceptés les salles d'eaux, Escaliers, circulations extérieure qui seront en Carreaux sol mâte 30 x 30 .



Revêtement sol carreau grès cérame mâte 60 x 60 cm

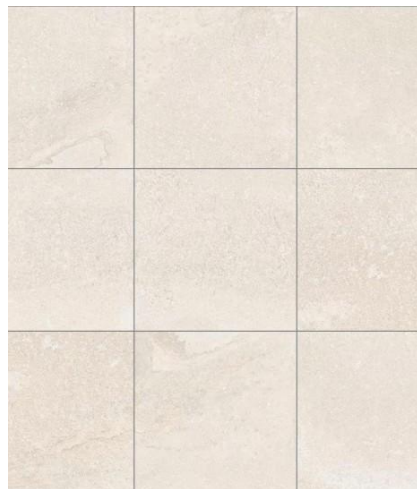

Revêtement sol mâte 30 x 30 cm

MAITRISE D'OEUVRE DE CONCEPTION ET D'EXECUTION DES SERVICES D'URGENCES DANS LES HOPITAUX DE LABE , FARANAH, N'ZEREKORE ET SIGUIRI

REPUBLIQUE DE GUINEE



OBJET : ETAT DES LIEUX

MAITRISE D'OEUVRE DE
CONCEPTION ET D'EXECUTION DES
SERVICES D'URGENCES DANS LES
HOPITAUX DE LABE , FARANAH,
N'ZEREKORE ET SIGUIRI

Maitre d'ouvrage :

MINISTERE DE LA SANTE ET DE
L'HYGIENNE PUBLIQUE



Partenaire :

MINISTERE DES AFFAIRES
ETRANGERE FRANCOISE



Partenaire Technique:

EXPERTISE FRANCE



Financement:

L'INITIATIVE



Bureau d'Etudes:

CAAT

Cabinet d'Architecture et d'Assistance Technique

Adresse : NONGO, Ratoma, Conakry Guinée

E-mail : caatguinee.arch@gmail.com

Tél : (+224) 628 00 32 40 - 664 55 73 63



DATE DE MODIFICATION 13/03/2026

CONÇU PAR Urb.Cece LOUA

VERIFIE PAR Arch. Paul Savoie

APPROUVE PAR Arch. Mohamed Ben KABA

SITE / BLOC: VUE EN PLAN (URGENCE)

SOURCE: Architecture

ECHELLE: 1:250, 1:150

DATE DE CREATION: 30/10/2024

TITRE DU PLAN : PLAN DE CALEPINAGE FAUX PLAFOND

PHASE APD


LOT ARCH.

DOM ARCH.

TYPE VP

NIVEAU N1

INDICE A

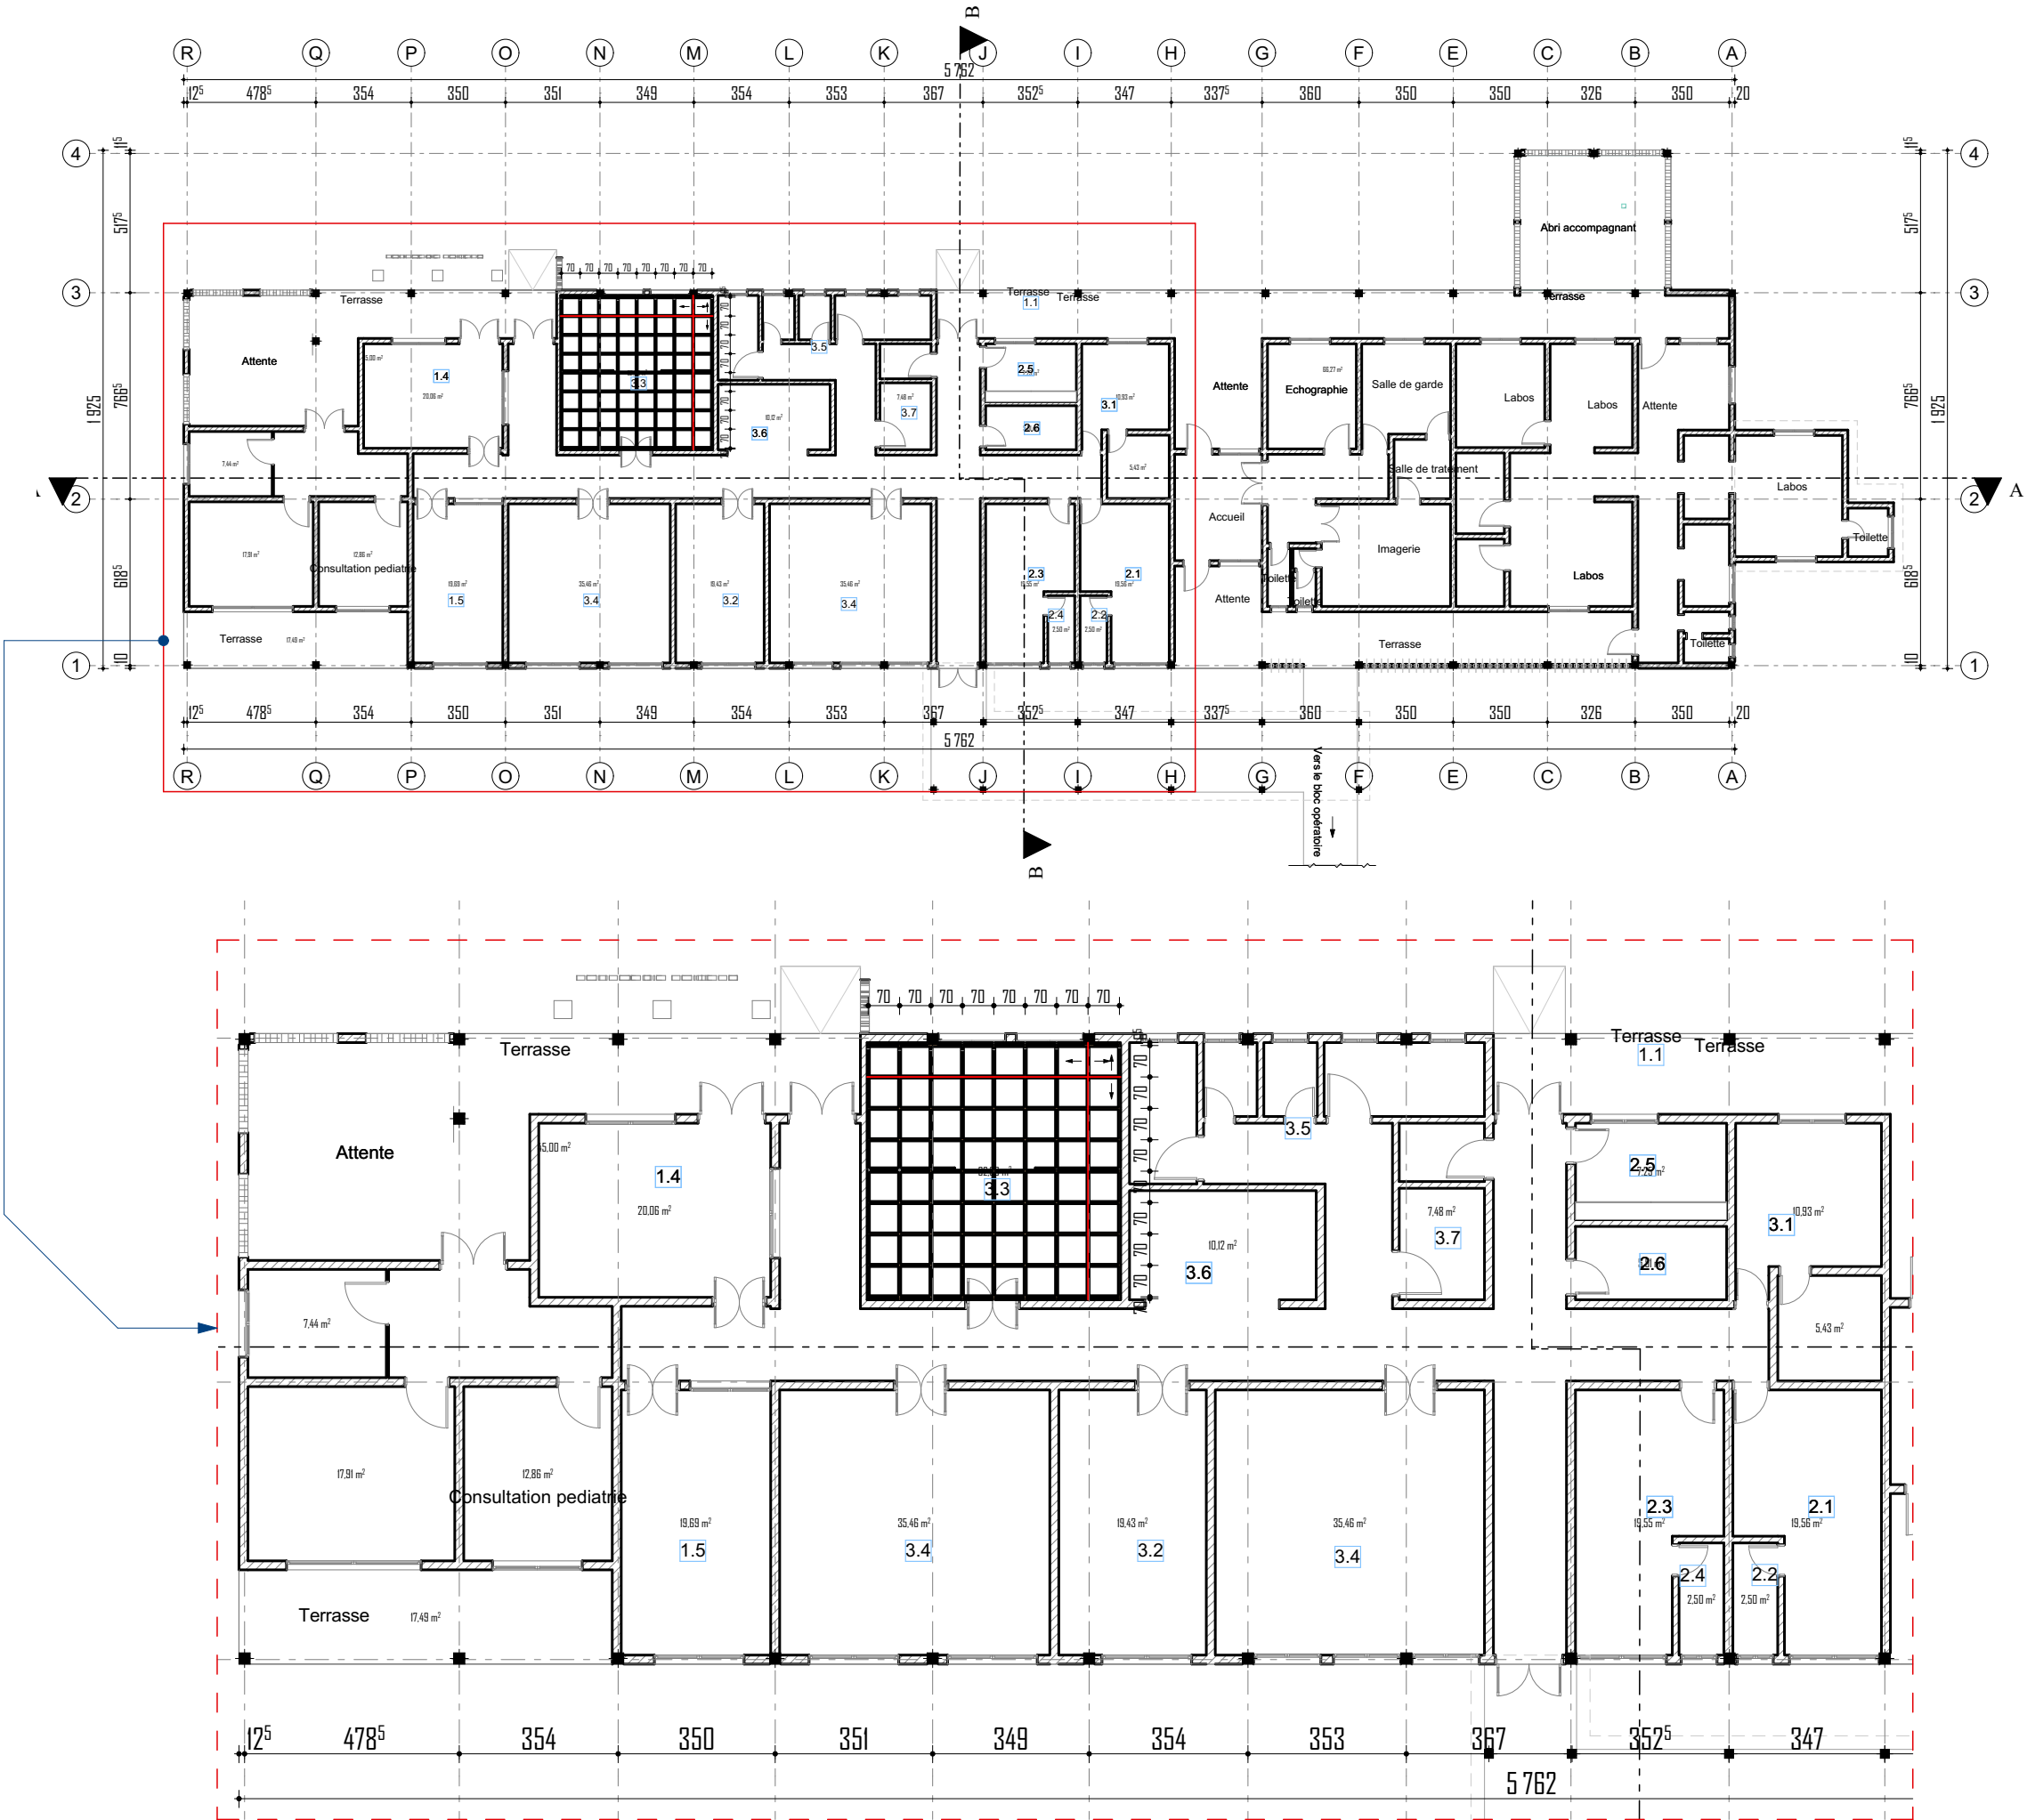

MAITRISE D'OEUVRE DE CONCEPTION ET D'EXECUTION DES SERVICES D'URGENCES DANS LES HOPITAUX DE LABE , FARANAH, N'ZEREKORE ET SIGUIRI



OBJET : ETAT DES LIEUX

MAITRISE D'OEUVRE DE
CONCEPTION ET D'EXECUTION DES
SERVICES D'URGENCES DANS LES
HOPITAUX DE LABE , FARANAH,
N'ZEREKORE ET SIGUIRI

Maitre d'ouvrage :

MINISTERE DE LA SANTE ET DE
L'HYGIENNE PUBLIQUE



Partenaire :

MINISTERE DES AFFAIRES
ETRANGERE FRANCOISE



Partenaire Technique:

EXPERTISE FRANCE



Financement:

L'INITIATIVE



Bureau d'Etudes:

CAAT

Cabinet d'Architecture et d'Assistance Technique

Adresse : NONGO, Ratoma, Conakry Guinée
E-mail : caatguinee.arch@gmail.com
Tél : (+224) 628 00 32 40 - 664 55 73 63



DATE DE MODIFICATION 13/03/2026

CONÇU PAR Urb.Cece LOUA

VERIFIE PAR Arch. Paul Savoie

APPROUVE PAR Arch. Mohamed Ben KABA

SITE / BLOC: VUE EN PLAN [URGENCE]

SOURCE: Architecture
ECHELLE: 1:100, 1:75
DATE DE CREATION: 30/10/2024
TITRE DU PLAN :
DETAIL DE CALEPINAGE
FAUX PLAFOND

PHASE APD


LOT ARCH.

DOM ARCH.


TYPE VP

NIVEAU N1

INDICE A

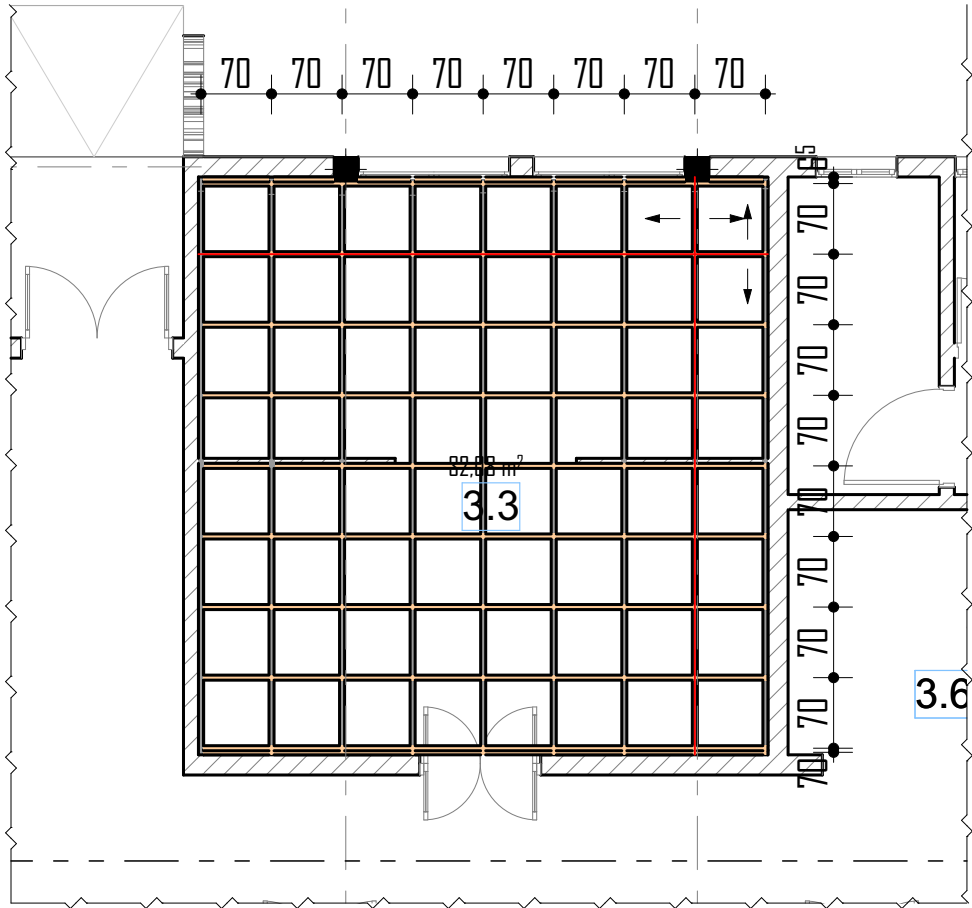

Conformement à ce plan les autres locaux seront exécutés de la même façon en tenant compte des dimensions des pièces, Pour exécution du plafond en contreplaqué on matérialise un plan de pose de système de treillis en respectant les dimensions des locaux.
Pour les mailles on utilise des carreaux de 70cm x 70cm d'axe en axe.
Tracer une ligne horizontale puis verticale au lieu de la pièce après considérer.
Un espacement de 70cm d'axe en axe. Suivant l'axe X puis Y et on détermine le nombre de carreaux nécessaire pour le treillis du local, si nécessaire on marque la position des lumières et améliorer la conception du treillis en fonction des positions des lumières pour la disposition des solives on utilise le plus petit côté et les entretoises suivant la plus grande portée.
les panneaux de contreplaqué vont être fixés par des pointes et renforcés par des vis aux quatre angles mi-longueur des panneaux.

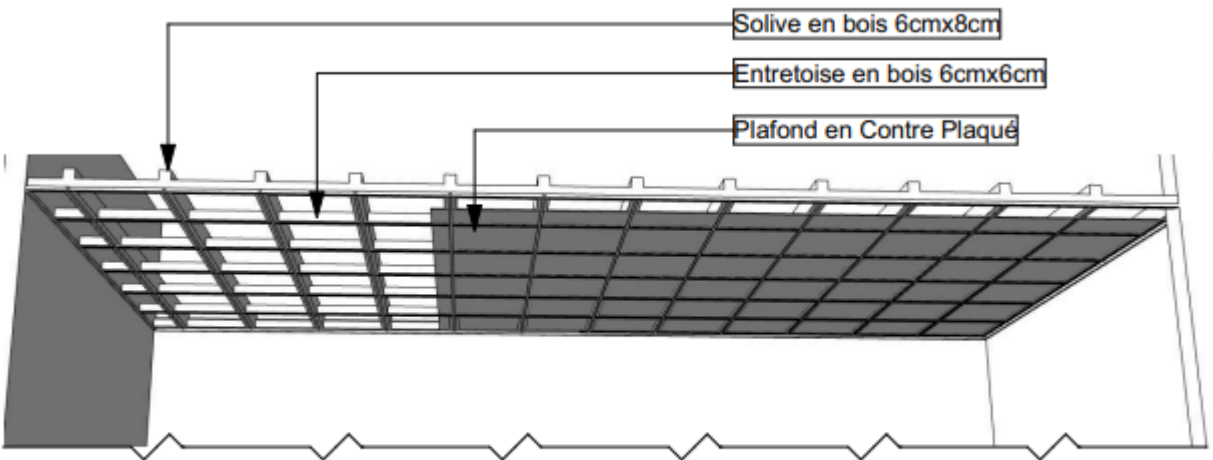

Vue en 3 D de l'ossature et l'aspect fini du faux plafond

MAITRISE D'OEUVRE DE CONCEPTION ET D'EXECUTION DES SERVICES D'URGENCES DANS LES HOPITAUX DE LABE , FARANAH, N'ZEREKORE ET SIGUIRI



REPUBLIQUE DE GUINEE



OBJET : ETAT DES LIEUX

MAITRISE D'OEUVRE DE
CONCEPTION ET D'EXECUTION DES
SERVICES D'URGENCES DANS LES
HOPITAUX DE LABE , FARANAH,
N'ZEREKORE ET SIGUIRI

Maitre d'ouvrage :

MINISTERE DE LA SANTE ET DE
L'HYGIENNE PUBLIQUE



Partenaire :

MINISTERE DES AFFAIRES
ETRANGERE FRANCAISE



Partenaire Technique:

EXPERTISE FRANCE



Financement:

L'INITIATIVE



Bureau d'Etudes:

CAAT

Cabinet d'Architecture et d'Assistance Technique

Adresse : NONGO, Ratoma, Conakry Guinée

E-mail : caatguinee.arch@gmail.com

Tél : (+224) 628 00 32 40 - 664 55 73 63



DATE DE MODIFICATION 13/03/2026

CONÇU PAR Urb.Cece LOUA

VERIFIE PAR Arch. Paul Savoie

APPROUVE PAR Arch. Mohamed Ben KABA

SITE / BLOC: VUE EN PLAN (URGENCE)

SOURCE: Architecture

ECHELLE: 1:250, 1:150

DATE DE CREATION: 30/10/2024

TITRE DU PLAN :
PLAN DE MENUISERIE
PORTES FENETRES

PHASE APD

LOT ARCH.

DOM ARCH.

TYPE VP

NIVEAU N1

INDICE A



MAITRISE D'OEUVRE DE CONCEPTION ET D'EXECUTION DES SERVICES D'URGENCES DANS LES HOPITAUX DE LABE , FARANAH, N'ZEREKORE ET SIGUIRI



OBJET : ETAT DES LIEUX

MAITRISE D'OEUVRE DE CONCEPTION ET D'EXECUTION DES SERVICES D'URGENCES DANS LES HOPITAUX DE LABE , FARANAH, N'ZEREKORE ET SIGUIRI

Maitre d'ouvrage : MINISTERE DE LA SANTE ET DE L'HYGIENNE PUBLIQUE



Partenaire : MINISTERE DES AFFAIRES ETRANGERE FRANCISE



Partenaire Technique: EXPERTISE FRANCE



Financement: L'INITIATIVE



Bureau d'Etudes:

CAAT Cabinet d'Architecture et d'Assistance Technique

Adresse : NONGO, Ratoma, Conakry Guinée
E-mail : caatguinee.arch@gmail.com
Tél : (+224) 628 00 32 40 - 664 55 73 63



DATE DE MODIFICATION 13/03/2026

CONÇU PAR Urb.Cece LOUA

VERIFIE PAR Arch. Paul Savoie

APPROUVE PAR Arch. Mohamed Ben KABA

SITE / BLOC: VUE EN PLAN [URGENCE]

SOURCE: TITRE DU PLAN :

Architcture

ECHELLE: 1:150

DATE DE CREATION: 30/10/2024

PHASE APD

LOT ARCH.

DOM ARCH.

TYPE VP

NIVEAU N1

INDICE A

DETAILS MENUISERIES PORTES							
DESIGNATION	P1: Porte double battant en Alu-vitré plus grille métallique	P2: Porte double battant vas et vient en Bois	P3: Porte battant en Bois	P4: Porte battant en Bois	P5: Porte battant en Bois	P6: Porte battant en Bois	P7: Porte battant en Métal
PLAN							
ELEVATION							
EMPLACEMENT	Couloir (x3)/ 1.4/ Attente	3.2/ 3.3/ 3.4 (x2)/ 1.4/ 1.5	3.7/ 3.5(x2)	2.1/ 2.3/ 2.5/ 2.6	3.1	Toilettes (x5)	Local Batterie
QUANTITES	05	06	03	04	01	05	01
BATIMENT	Batiment principal						

DETAILS MENUISERIES FENÊTRES						
DESIGNATION	F1: Fenêtre coulissante en Alu-vitré avec anti-moustique et grille métallique	F2: Fenêtre coulissante en Alu-vitré avec anti-moustique et grille métallique	F3: Fenêtre coulissante en Alu-vitré	F4: Fenêtre coulissante en Alu-vitré avec anti-moustique et grille métallique	F5: Claustres en maçonnerie	C1: Claustre en boîte à lettre maçonnerie
PLAN						
ELEVATION						
EMPLACEMENT	2.1/ 2.3/ 3.2/ 3.4/ 1.5/ 1/4	3.1/ 1.1/ 3.3/ 3.4	Toilettes	1.5	1.4/ 1.5/ 2.1/ 2.2/ 2.3/ 2.4/ 2.5/ 2.6/ 3.1/ 3.2/ 3.3/ 3.4/ 3.5/ 3.6/ 3.7/ Couloir	Attente
QUANTITE	08	07	08	01	43	04
BÂTIMENT	Batiment principal					

MAITRISE D'OEUVRE DE CONCEPTION ET D'EXECUTION DES SERVICES D'URGENCES DANS LES HOPITAUX DE LABE , FARANAH, N'ZEREKORE ET SIGUIRI

REPUBLIQUE DE GUINEE



OBJET : ETAT DES LIEUX

MAITRISE D'OEUVRE DE CONCEPTION ET D'EXECUTION DES SERVICES D'URGENCES DANS LES HOPITAUX DE LABE , FARANAH, N'ZEREKORE ET SIGUIRI

Maitre d'ouvrage :

MINISTERE DE LA SANTE ET DE L'HYGIENNE PUBLIQUE



Partenaire :

MINISTERE DES AFFAIRES ETRANGERE FRANCISE



Partenaire Technique:

EXPERTISE FRANCE



Financement:

L'INITIATIVE



Bureau d'Etudes:

CAAT

Cabinet d'Architecture et d'Assistance Technique

Adresse : NONGO, Ratoma, Conakry Guinée

E-mail : caatguinee.arch@gmail.com

Tel : (+224) 628 00 32 40 - 664 55 73 63



DATE DE MODIFICATION 13/03/2026

CONÇU PAR Urb.Cece LOUA

VERIFIE PAR Arch. Paul Savoie

APPROUVE PAR Arch. Mohamed Ben KABA

SITE / BLOC: VUE EN PLAN [URGENCE]

SOURCE: TITRE DU PLAN :

ECHELLE: 1:200, 1:100, 1:150 PLAN DE SECURITE INCENDIE

DATE DE CREATION: 30/10/2024

PHASE APD

LOT ARCH.

DOM ARCH.

TYPE VP


NIVEAU N1

INDICE A

LEGENDE

- Déclencheur manuel
- ⊖ Extincteur
- ⊕ Détecteur de Fumée
- 📢 Indicateur d'action
- 📢 Sirène
- 📢 BAES
- ➡ Sens D'evacuation
- ➡ Vous êtes ici
- ➡ Plan d'evacuation et consigne de sécurité
- 👤 Point de rassemblement
- 🔥 Centrale de detection d'incendie

PICTOGRAMME/SIGNALTIQUE

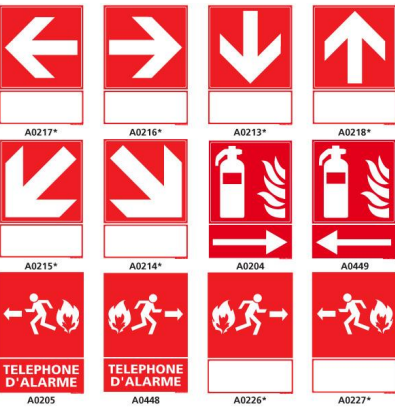


LOCAUX		
N°	LOCAL	NBRE
1.	ACCUEIL	4
1.1	Salle d'attente pour familles et accompagnants	1
1.2	Toilettes patients+accompagnants hommes	1
1.3	Toilettes patients+accompagnants femmes	1
1.4	Accueil patients et triage (IAO)	1
1.5	Salle d'attente patients	1


LOCAUX		
N°	LOCAL	NBRE
2.	LOCAUX COMMUN	6
2.1	Salle de garde/Vestiaires Hommes	1
2.2	Toilette Hommes	1
2.3	Salle de garde/Vestiaires Femmes	1
2.4	Toilette Femmes	1
2.5	Local ménage et linge propre	1
2.6	Local linge sale	1

LOCAUX		
N°	LOCAL	NBRE
3.	PLATEAU TECHNIQUE	12
3.1	Bureau chef de service + WC	1
3.2	Salles de Déchoquage (Box de Réanimation) (2 lits soit 8m2/lit)	1
3.3	Box de consultation/soins (soit 8m2/box)	4
3.4	Salle d'hospitalisation compartimentée en box (soit 4lits par salle, 8m2/lit)	2
3.5	Toilettes salle d'hospitalisation (8m2/bloc)	2
3.6	Poste de surveillance infirmière central	1
3.7	Stockage matériels et consommables	1


MAITRISE D'OEUVRE DE CONCEPTION ET D'EXECUTION DES SERVICES D'URGENCES DANS LES HOPITAUX DE LABE , FARANAH, N'ZEREKORE ET SIGUIRI

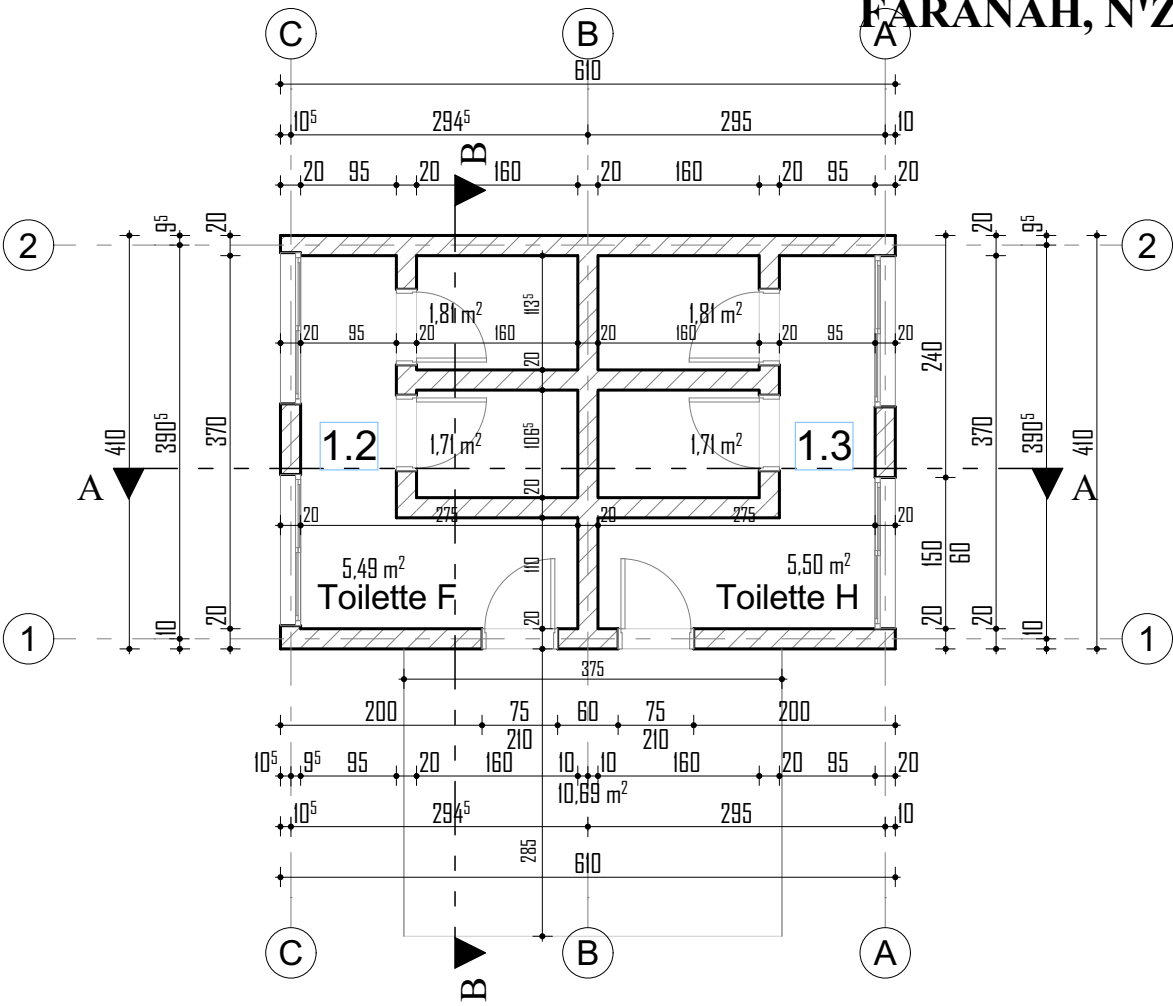

PLAN CÔTE

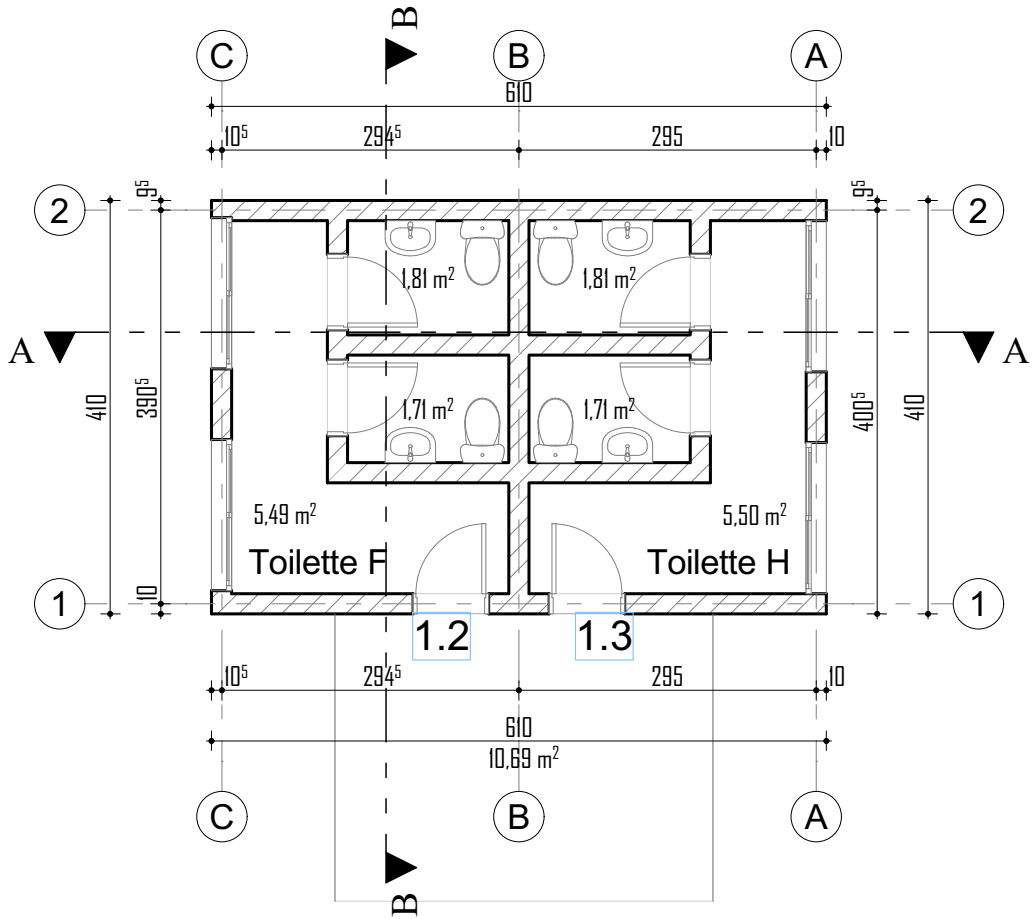

PLAN AMENAGE

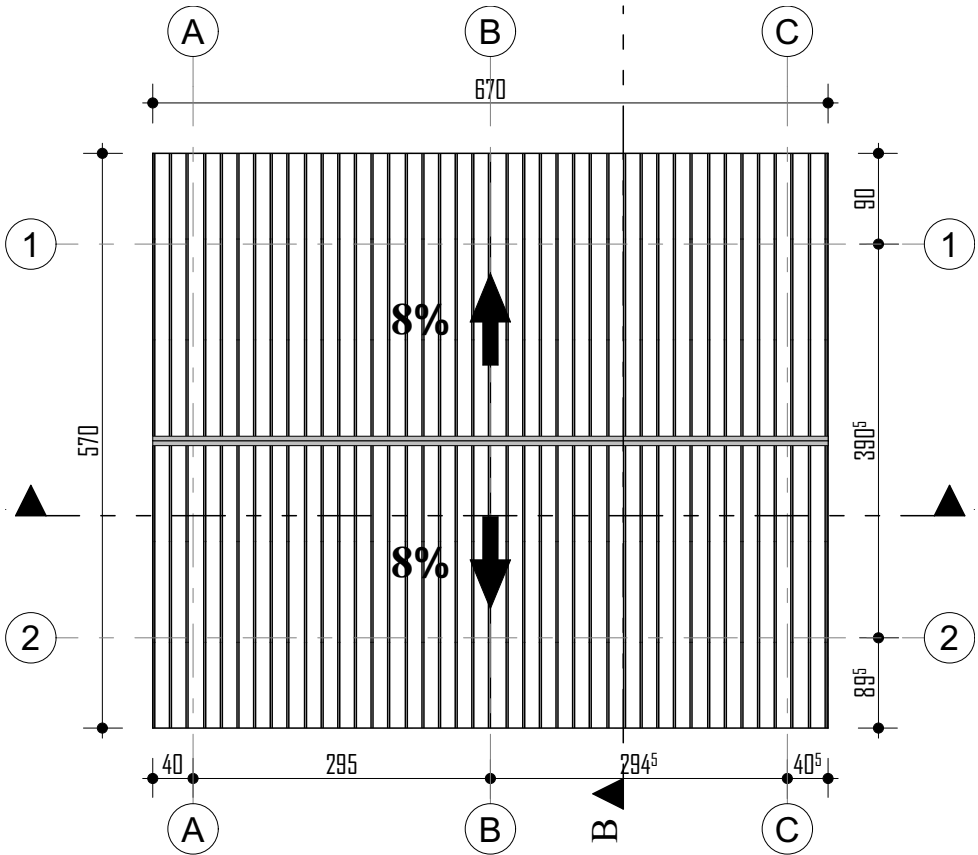

PLAN DE TOITURE

REPUBLIQUE DE GUINEE




OBJET : ETAT DES LIEUX

MAITRISE D'OEUVRE DE
CONCEPTION ET D'EXECUTION DES
SERVICES D'URGENCES DANS LES
HOPITAUX DE LABE , FARANAH,
N'ZEREKORE ET SIGUIRI

Maitre d'ouvrage :

MINISTERE DE LA SANTE ET DE
L'HYGIENNE PUBLIQUE

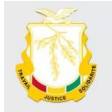

Partenaire :

MINISTERE DES AFFAIRES
ETRANGERE FRANCOISE



Partenaire Technique:

EXPERTISE FRANCE



Financement:

L'INITIATIVE



Bureau d'Etudes:

CAAT

Cabinet d'Architecture et d'Assistance Technique

Adresse : NONGO, Ratoma, Conakry Guinée

E-mail : caatguinee.arch@gmail.com

Tél : (+224) 628 00 32 40 - 664 55 73 63



DATE DE MODIFICATION 13/03/2026

CONÇU PAR Urb.Cece LOUA

VERIFIE PAR Arch. Paul Savoie

APPROUVE PAR Arch. Mohamed Ben KABA

SITE / BLOC: VUE EN PLAN (TOILETTES)

SOURCE: TITRE DU PLAN :

Architecture

ECHELLE: 1:75

DATE DE CREATION: 30/10/2024

PLAN COTE/ AMENAGE/ TOITURE

PHASE APD

LOT ARCH.

DOM ARCH.

TYPE VP

NIVEAU N1

INDICE A

MAITRISE D'OEUVRE DE CONCEPTION ET D'EXECUTION DES SERVICES D'URGENCES DANS LES HOPITAUX DE LABE , FARANAH, N'ZEREKORE ET SIGUIRI



REPUBLICUE DE GUINEE

OBJET : ETAT DES LIEUX

MAITRISE D'OEUVRE DE
CONCEPTION ET D'EXECUTION DES
SERVICES D'URGENCES DANS LES
HOPITAUX DE LABE , FARANAH,
N'ZEREKORE ET SIGUIRI

Maitre d'ouvrage :

MINISTERE DE LA SANTE ET DE
L'HYGIENNE PUBLIQUE

Partenaire :

MINISTERE DES AFFAIRES
ETRANGERE FRANCISE

Liberté • Égalité • Fraternité
RÉPUBLIQUE FRANÇAISE

Partenaire Technique:

EXPERTISE FRANCE

Financement:


L'INITIATIVE

Bureau d'Etudes:


CAAT
Cabinet d'Architecture et d'Assistance Technique

Adresse : NONGO, Ratoma, Conakry Guinée
E-mail : caatguinee.arch@gmail.com
Tél : (+224) 628 00 32 40 - 664 55 73 63


DATE DE MODIFICATION		13/03/2026
CONÇU PAR	Urb.Cece LOUA	
VERIFIE PAR	Arch. Paul Savoie	
APPROUVE PAR	Arch. Mohamed Ben KABA	
SITE / BLOC:	VUE EN PLAN [TOILETTES]	
SOURCE: Architecture	TITRE DU PLAN : COUPE A-A	
ECHELLE: 1:50		
DATE DE CREATION: 30/10/2024		
PHASE	APD	
LOT	ARCH.	
DOM	ARCH.	
TYPE	VP	
NIVEAU	N1	
INDICE	A	

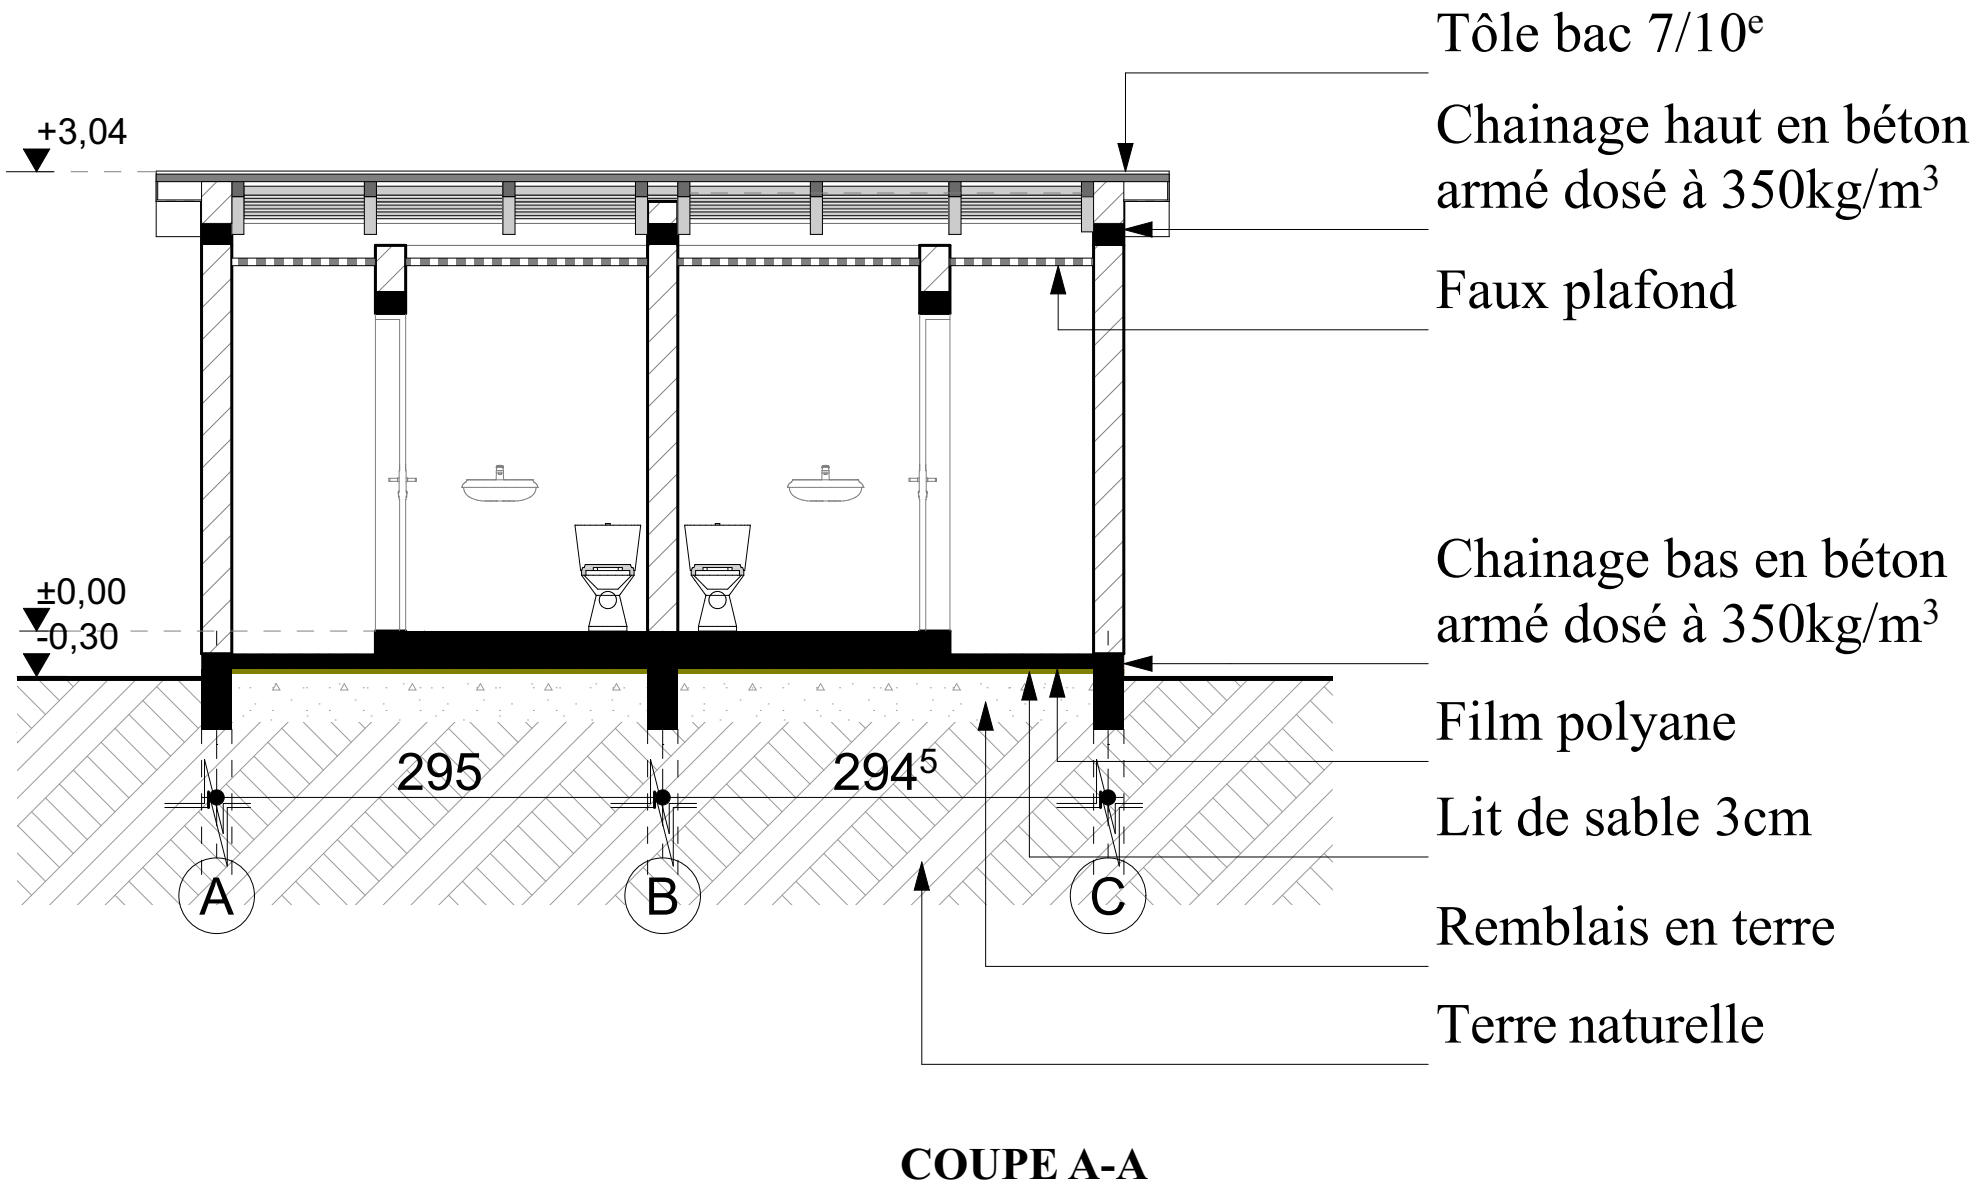


MAITRISE D'OEUVRE DE CONCEPTION ET D'EXECUTION DES SERVICES D'URGENCES DANS LES HOPITAUX DE LABE , FARANAH, N'ZEREKORE ET SIGUIRI

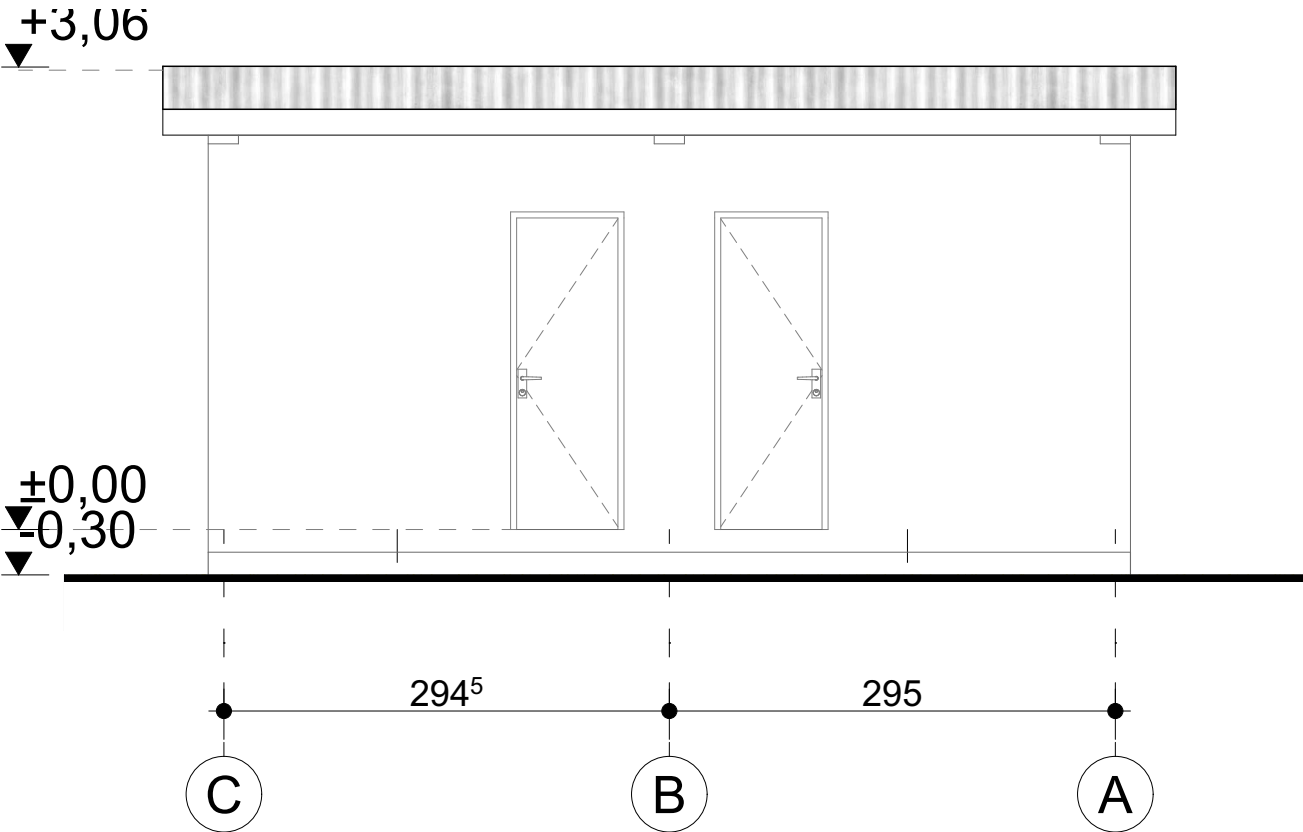


FACADE PRINCIPALE

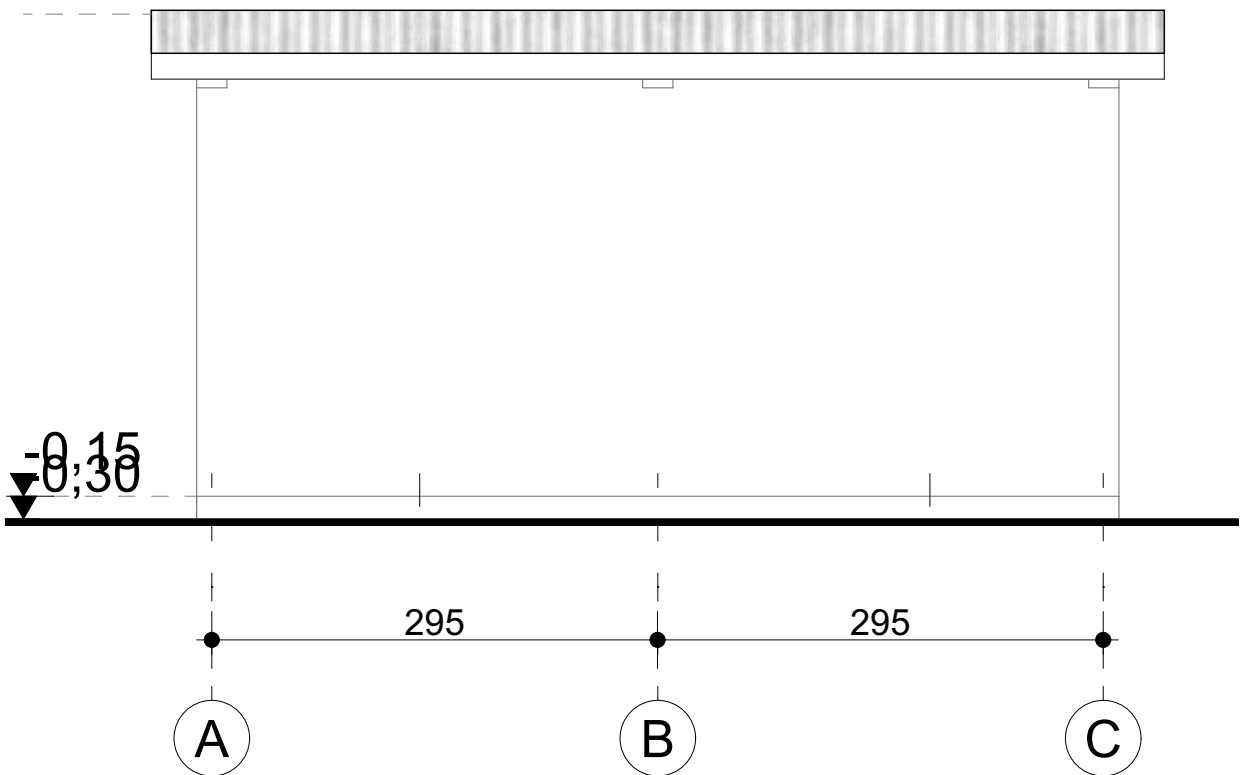

FACADE POSTERIEURE

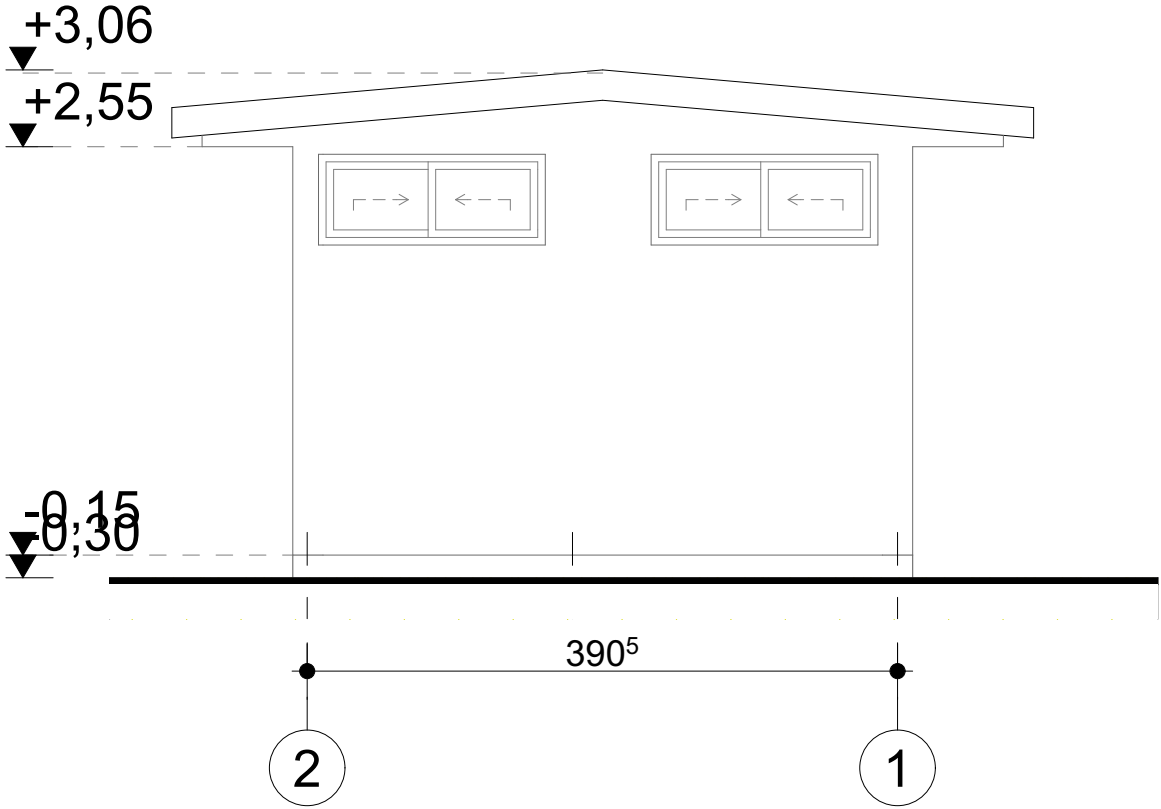

FACADE LATERALE DROITE

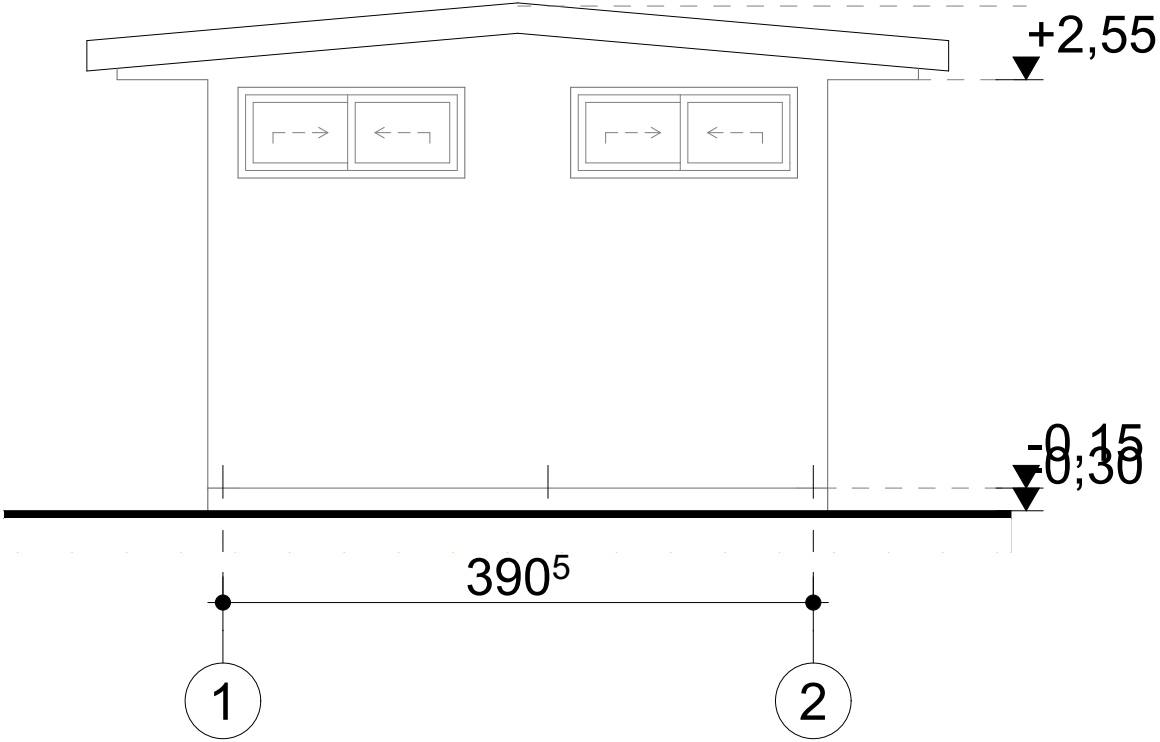

FACADE LATERALE GAUCHE

REPUBLIQUE DE GUINEE



OBJET : ETAT DES LIEUX

MAITRISE D'OEUVRE DE
CONCEPTION ET D'EXECUTION DES
SERVICES D'URGENCES DANS LES
HOPITAUX DE LABE , FARANAH,
N'ZEREKORE ET SIGUIRI

Maitre d'ouvrage :

MINISTERE DE LA SANTE ET DE
L'HYGIENNE PUBLIQUE



Partenaire :

MINISTERE DES AFFAIRES
ETRANGERE FRANCOISE



Partenaire Technique:

EXPERTISE FRANCE



Financement:

L'INITIATIVE



Bureau d'Etudes:

CAAT

Cabinet d'Architecture et d'Assistance Technique

Adresse : NONGO, Ratoma, Conakry Guinée

E-mail : caatguinee.arch@gmail.com

Tél : (+224) 628 00 32 40 - 664 55 73 63



DATE DE MODIFICATION 13/03/2026

CONÇU PAR Urb.Cece LOUA

VERIFIE PAR Arch. Paul Savoie

APPROUVE PAR Arch. Mohamed Ben KABA

SITE / BLOC: VUE EN PLAN [TOILETTES]

SOURCE:

Architecture

ECHELLE:

1:50

DATE DE

CREATION:

30/10/2024

TITRE DU PLAN :

FACADE PRINCIPALE/
POSTERIEURE/ LATERALE
DROITE/ LATERALE
GAUCHE

PHASE APD

LOT ARCH.

DOM ARCH.

TYPE VP

NIVEAU N1

INDICE A

MAITRISE D'OEUVRE DE CONCEPTION ET D'EXECUTION DES SERVICES D'URGENCES DANS LES HOPITAUX DE LABE , FARANAH, N'ZEREKORE ET SIGUIRI



OBJET : ETAT DES LIEUX

MAITRISE D'OEUVRE DE
CONCEPTION ET D'EXECUTION DES
SERVICES D'URGENCES DANS LES
HOPITAUX DE LABE , FARANAH,
N'ZEREKORE ET SIGUIRI

Maitre d'ouvrage :

MINISTERE DE LA SANTE ET DE
L'HYGIENE PUBLIQUE



Partenaire :

MINISTERE DES AFFAIRES
ETRANGERE FRANCAISE



Partenaire Technique:

EXPERTISE FRANCE



Financement:

L'INITIATIVE



Bureau d'Etudes:

CAAT

Cabinet d'Architecture et d'Assistance Technique

Adresse : NONGO, Ratoma, Conakry Guinée

E-mail : caatguinee.arch@gmail.com

Tél : (+224) 628 00 32 40 - 664 55 73 63



DATE DE MODIFICATION 13/03/2026

CONÇU PAR Urb.Cece LOUA

VERIFIE PAR Arch. Paul Savoie

APPROUVE PAR Arch. Mohamed Ben KABA

SITE / BLOC: VUE EN PLAN (TOILETTES)

SOURCE: Architecture

ECHELLE: 1:75, 1:100, 1:50

DATE DE CREATION: 30/10/2024

TITRE DU PLAN :

PLAN DE CALEPINAGE
CARREAUX SOL ET
DETAIL CALEPINAGE
CARREAUX MURAL

PHASE APD

LOT ARCH.

DOM ARCH.

TYPE VP

NIVEAU N1

INDICE A

PRINCIPE DE POSE DES CARREAUX MURAL:

Pour la pose des carreaux muraux dans une salle il est relativement facile en suivant les quelques étapes clé. Il faut veiller toute fois à bien préparer le support : le mur doit être parfaitement lisse. S'il y en a, des trous on les rebouche avec de l'enduit. Pour le renforcement de l'adhérence du support, le mur est poncé ou griffé sur toute la surface, notamment s'il s'agit d'un ancien carrelage. Pour la pose du carreaux mural, le besoin en matériel est le suivant : des carreaux muraux, évidemment, mais aussi de la colle à carrelage, une carrelette électrique, une spatule crantée, un peigne à colle, une truelle, un mètre, un niveau à bulles, des joints de carrelage, des croisillons, une éponge et un seau d'eau

Il est très important que les dalles de carrelage soient posées bien droites. Pour cela, on prend un niveau à bulle et on matérialise l'axe du mur et à partir de cet axe on trace une autre ligne perpendiculaire à 1m du sol c'est sur cette ligne que la première rangée va être posée. Ensuite, les autres suivront naturellement pour cela la vigilance est de mise lors de cette étape, car une mauvaise mesure de niveau au départ se verra encore plus en haut de votre mur.

Pour que ce soit plus joli, on commence par poser une dalle entière au milieu du mur. Ça nous évitera de nous retrouver avec une fine bande de carreaux tout en bout de mur.

Pour la pose on dépose la colle sur le dos de la dalle, à la truelle, puis peigné avec la spatule crantée, de sorte à créer des rainures dans la colle. Attention à ne pas en mettre trop, on risque de devoir sans cesse enlever le surplus.


Disposez votre carrelage directement sur le mur, avec les mains, en pressant uniformément mais pas trop fort. Si le carreau n'est pas droit, on tapote légèrement celui-ci avec un marteau en caoutchouc pour le redresser. Aux quatre coins de chaque carreau, on place des croisillons pour garder un espace suffisant pour le jointement, et pour tous les poser droit !

Pour réaliser des coupes bien droites, sans risque de casse, on utilise une carrelette. Il faut tout d'abord tracer un trait de découpe au crayon à papier sur le carreau pour qu'il soit aux dimensions souhaitées. Placez ensuite la dalle au bout de la carrelette. Dans le cas d'une découpe complexe, comme par exemple une prise tombant au milieu d'un carrelage, il sera réalisé à la main avec un coupe-carreau électrique. Une fois que tout est posé, on ôte tous les croisillons et on laisse sécher le travail au moins 12 heures avant de penser aux joints.


Pour faire les joints on applique à la spatule le mortier de joint dans les interstices entre les carreaux, on nettoie les carreaux avec une éponge humide pour enlever le surplus de joint. Ne pas trop tardé car le produit sèche très vite ! Une fois que tous les murs sont jointés, on laisse sécher pendant 24 heures voir 48 heures avant d'utiliser la salle.



Carreau de revêtement mural
vitrifié 20 x 40 cm

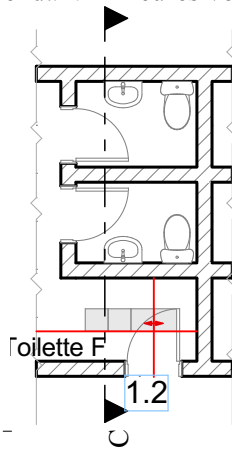

Vue en pan

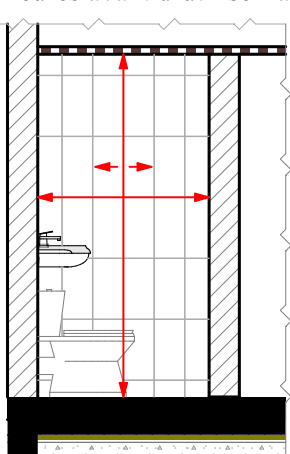

Coupe

MAITRISE D'OEUVRE DE CONCEPTION ET D'EXECUTION DES SERVICES D'URGENCES DANS LES HOPITAUX DE LABE , FARANAH, N'ZEREKORE ET SIGUIRI



PRINCIPE DE POSE DES CARREAUX SOL :

Avant de commencer à poser du carrelage, on vérifie que le support est parfaitement préparé. Il doit être solide, sain, propre, et sec pour une pose de carrelage parfaite !
Pour avoir un dessin bien régulier au sol on procède aux traçages d’axes de pose qui assureront l’alignement des carreaux. En général, on trace deux axes perpendiculaires et la pose est commencée au croisement de ces deux axes.
On commence par matérialiser l’axe de la circulation qu’on projette jusqu’au niveau des portes des salles ou une ligne perpendiculaire va être matérialisée on pose les dalles de part et d’autre de l’axe, comme ça en entrant dans la pièce on ne verra que des dalles entières.
On trace un second axe de pose, perpendiculaire à l’axe de la porte, à une distance de la porte correspondant à un nombre entier de carreaux.
Pour définir avec précision la position du second axe, poser le carrelage à blanc en n’oubliant pas les croisillons (mais si rappelez-vous, les « intercalaires » de l’épaisseur des joints)
Avant toute pose, on mélange les paquets de carrelage pour pallier aux éventuelles différences de teintes, il faut bien évidemment préparer aussi le mortier colle en malaxant la poudre et l’eau selon les préconisations du fabricant.
Pour l’encollage, on étale le mortier-colle avec la truelle au ras du tracé sur une largeur légèrement supérieure à celle de la rangée des carreaux et comprenant 5 ou 6 carreaux. Utilisez une spatule dentée pour strier la couche de colle pour lui donner son épaisseur finale.
On place le premier carreau à l’intersection des axes et veille à ce sa soit bien ’aligner sur les deux traits. Son positionnement conditionne toute la suite. Tapotez avec le maillet en caoutchouc pour le fixer dans la colle.
On répartis ensuite les croisillons à chaque angle du carreau pour anticiper l’espace du joint de carrelage, et poser le deuxième carreau de la même manière, avant le troisième...
On procède ainsi jusqu’à couvrir toute la rangée de carreaux entier en contrôlant à la règle de maçon l’alignement d’ensemble.
Pour les rangées suivantes, dès que la première rangée est placée, le travail devient plus simple et on peut en coller plus de surface.
Pour obtenir un carrelage bien aligné, le joint de carreau doit être régulier. Ce qui se fera sans souci grâce aux croisillons en plastique qui sont placés systématiquement aux coins des carreaux. Ils sont ôtés juste avant que la colle n’ait totalement séché.
Après 24H de séchage, on préparer le mortier de joint. Le produit bien crémeux est posé sur 4 à 5 mètres carrés de surface puis étaler sans attendre avec la raclette en caoutchouc. Elle est passée en diagonale par rapport aux lignes des joints pour éviter de creuser et de bien récupérer le surplus sur les carreaux. L’opération est répétée jusqu’au finish!
Après les 15 à 20 minutes qui suivent on frotte de manière rotative avec des chiffons secs pour enlever la pellicule blanche sur les carreaux. 45 minutes après, on lisse les joints avec une éponge humide.
Après un séchage de 48 heures on peut emménager la pièce!
Il est a noter que cette methode de carrelage sera utilisée pour le carrelage de l'ensemble des Bâtiments du site.
Les carreaux sol en Grès Cérâme Mâte 60 x 60 seront mise en oeuvre dans toutes les salles, circulations intérieure; exeptés les salles d'eaux, Escaliers, circulations extérieure qui seront en Carreaux sol mâte 30 x 30 .



Revêtement sol carreau grès cérame
mâte 60 x 60 cm



Revêtement sol mâte
30 x 30 cm

REPUBLIQUE DE GUINEE



OBJET : ETAT DES LIEUX

MAITRISE D'OEUVRE DE
CONCEPTION ET D'EXECUTION DES
SERVICES D'URGENCES DANS LES
HOPITAUX DE LABE , FARANAH,
N'ZEREKORE ET SIGUIRI

Maitre d'ouvrage :

MINISTERE DE LA SANTE ET DE
L'HYGIENNE PUBLIQUE



Partenaire :

MINISTERE DES AFFAIRES
ETRANGERE FRANCISE



Partenaire Technique:

EXPERTISE FRANCE



Financement:

L'INITIATIVE



Bureau d'Etudes:

CAAT

Cabinet d'Architecture et d'Assistance Technique

Adresse : NONGO, Ratoma, Conakry Guinée

E-mail : caatguinee.arch@gmail.com

Tél : (+224) 628 00 32 40 - 664 55 73 63



DATE DE MODIFICATION 13/03/2026

CONÇU PAR Urb.Cece LOUA

VERIFIE PAR Arch. Paul Savoie

APPROUVE PAR Arch. Mohamed Ben KABA

SITE / BLOC: VUE EN PLAN [TOILETTES]

SOURCE: TITRE DU PLAN :

Architecture

ECHELLE:

1:100

DATE DE

CREATION:

30/10/2024

DETAIL CALEPINAGE
CARREAUX SOL

PHASE APD

LOT ARCH.

DOM ARCH.

TYPE VP

NIVEAU N1

INDICE A



**MAITRISE D'OEUVRE DE
CONCEPTION ET D'EXECUTION DES
SERVICES D'URGENCES DANS LES
HOPITAUX DE LABE , FARANAH,
N'ZEREKORE ET SIGUIRI**

MINISTÈRE DE LA SANTÉ ET DE
L'HYGIÈNE PUBLIQUE



MINISTERE DES AFFAIRES
ETRANGERE FRANCISE



EXPERTISE FRANCE



L'INITIATIVE



CAAT


Adresse : NONGO, Ratoma, Conakry Guinée
E-mail : caatguinee.arch@gmail.com
Tél : (+224) 628 00 32 40 - 664 55 73 63



INDICE	



MAITRISE D'OEUVRE DE CONCEPTION ET D'EXECUTION DES SERVICES D'URGENCES DANS LES HOPITAUX DE LABE , FARANAH, N'ZEREKORE ET SIGUIRI

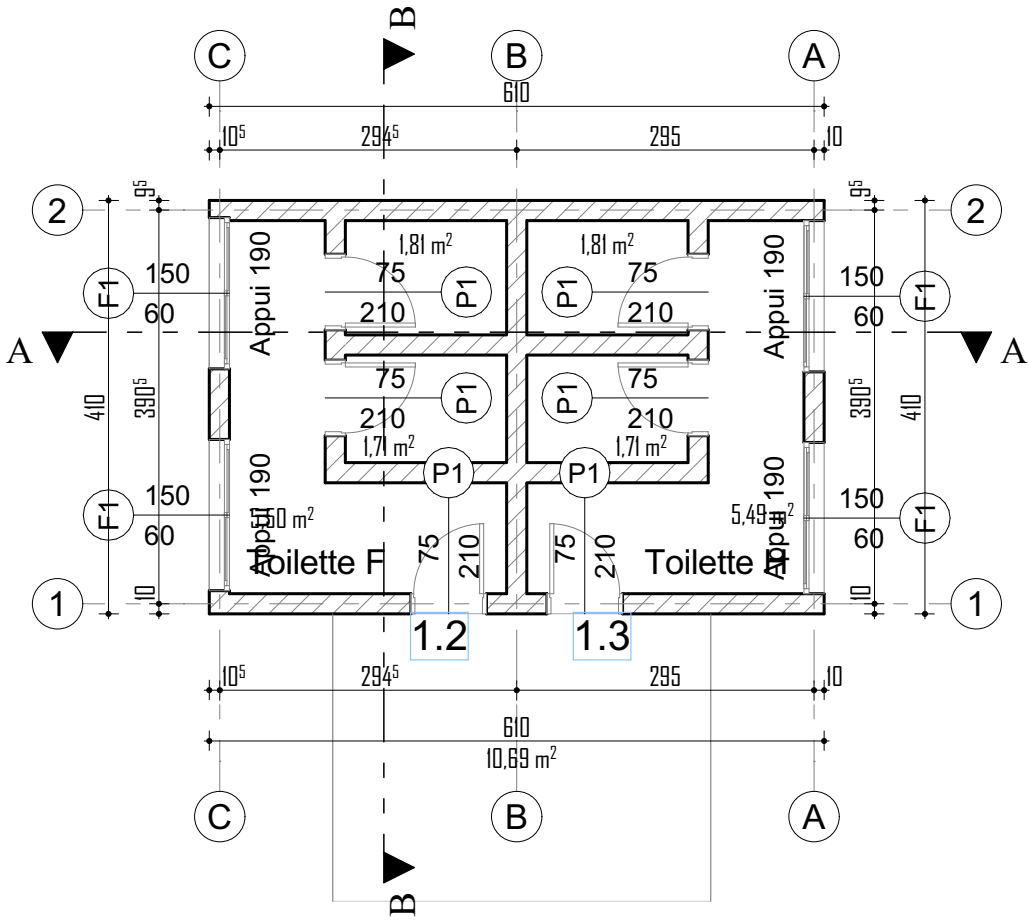

DETAILS MENUISERIES PORTES	
DESIGNATION	P1: Porte battant en Bois
PLAN	
ELEVATION	
EMPLACEMENT	latrine
QUANTITES	06
BATIMENT	Toilette

DETAILS MENUISERIES FENÊTRES	
DESIGNATION	F1: Imposte coulissante en Alu-vitré
PLAN	
ELEVATION	
EMPLACEMENT	latrine
QUANTITES	04
BATIMENT	Toilette

REPUBLIQUE DE GUINEE



OBJET : ETAT DES LIEUX

MAITRISE D'OEUVRE DE
CONCEPTION ET D'EXECUTION DES
SERVICES D'URGENCES DANS LES
HOPITAUX DE LABE , FARANAH,
N'ZEREKORE ET SIGUIRI

Maitre d'ouvrage :

MINISTERE DE LA SANTE ET DE
L'HYGIENNE PUBLIQUE



Partenaire :

MINISTERE DES AFFAIRES
ETRANGERE FRANCISE



Partenaire Technique:

EXPERTISE FRANCE



Financement:

L'INITIATIVE



Bureau d'Etudes:

CAAT

Cabinet d'Architecture et d'Assistance Technique

Adresse : NONGO, Ratoma, Conakry Guinée

E-mail : caatguinee.arch@gmail.com

Tél : (+224) 628 00 32 40 - 664 55 73 63



DATE DE MODIFICATION 13/03/2026

CONÇU PAR Urb.Cece LOUA

VERIFIE PAR Arch. Paul Savoie

APPROUVE PAR Arch. Mohamed Ben KABA

SITE / BLOC: VUE EN PLAN (TOILETTES)

SOURCE: TITRE DU PLAN :

Architcture
ECHELLE: 1:75, 1:125
DATE DE CREATION: 30/10/2024
PLAN DE MENUISERIE ET
DETAIL PORTES ET
FENETRES

PHASE APD

LOT ARCH.

DOM ARCH.

TYPE VP

NIVEAU N1

INDICE A

MAITRISE D'OEUVRE DE CONCEPTION ET D'EXECUTION DES SERVICES D'URGENCES DANS LES HOPITAUX DE LABE , FARANAH, N'ZEREKORE ET SIGUIRI



REPUBLIQUE DE GUINEE



OBJET : ETAT DES LIEUX

MAITRISE D'OEUVRE DE
CONCEPTION ET D'EXECUTION DES
SERVICES D'URGENCES DANS LES
HOPITAUX DE LABE , FARANAH,
N'ZEREKORE ET SIGUIRI

Maitre d'ouvrage :

MINISTERE DE LA SANTE ET DE
L'HYGIENNE PUBLIQUE



Partenaire :

MINISTERE DES AFFAIRES
ETRANGERE FRANCOISE



Partenaire Technique:

EXPERTISE FRANCE



Financement:

L'INITIATIVE



Bureau d'Etudes:

CAAT

Cabinet d'Architecture et d'Assistance Technique

Adresse : NONGO, Ratoma, Conakry Guinée

E-mail : castguinee.arch@gmail.com

Tél : (+224) 628 00 32 40 - 664 55 73 63



DATE DE MODIFICATION 13/03/2026

CONÇU PAR	Urb.Cece LOUA
VERIFIÉ PAR	Arch. Paul Savoie
APPROUVE PAR	Arch. Mohamed Ben KABA

SITE / BLOC:	PERSPECTIVES
--------------	--------------

SOURCE: Architecture ECHELLE: 1:3,81 DATE DE CREATION: 30/10/2024	TITRE DU PLAN : PERSPECTIVE (3)
---	--

PHASE	APD
LOT	ARCH.
DOM	ARCH.
TYPE	VP
NIVEAU	N1
INDICE	A

MAITRISE D'OEUVRE DE CONCEPTION ET D'EXECUTION DES SERVICES D'URGENCES DANS LES HOPITAUX DE LABE , FARANAH, N'ZEREKORE ET SIGUIRI



REPUBLIQUE DE GUINEE



OBJET : ETAT DES LIEUX

MAITRISE D'OEUVRE DE
CONCEPTION ET D'EXECUTION DES
SERVICES D'URGENCES DANS LES
HOPITAUX DE LABE , FARANAH,
N'ZEREKORE ET SIGUIRI

Maitre d'ouvrage :

MINISTERE DE LA SANTE ET DE
L'HYGIENNE PUBLIQUE



Partenaire :

MINISTERE DES AFFAIRES
ETRANGERE FRANCAISE



RÉPUBLIQUE FRANÇAISE

Partenaire Technique:

EXPERTISE FRANCE



Financement:

L'INITIATIVE



Bureau d'Etudes:

CAAT

Cabinet d'Architecture et d'Assistance Technique

Adresse : NONGO, Ratoma, Conakry Guinée

E-mail : castguinee.arch@gmail.com

Tél : (+224) 628 00 32 40 - 664 55 73 63



DATE DE MODIFICATION 13/03/2026

CONÇU PAR Urb.Cece LOUA

VERIFIE PAR Arch. Paul Savoie

APPROUVE PAR Arch. Mohamed Ben KABA

SITE / BLOC: PERSPECTIVES

SOURCE: TITRE DU PLAN :

Architecture

ECHELLE: PERSPECTIVE

1:3,81

DATE DE CREATION: 30/10/2024

PHASE APD

LOT ARCH.

DOM ARCH.

TYPE VP

NIVEAU N1

INDICE A

MAITRISE D'OEUVRE DE CONCEPTION ET D'EXECUTION DES SERVICES D'URGENCES DANS LES HOPITAUX DE LABE , FARANAH, N'ZEREKORE ET SIGUIRI



REPUBLIQUE DE GUINEE



OBJET : ETAT DES LIEUX

MAITRISE D'OEUVRE DE
CONCEPTION ET D'EXECUTION DES
SERVICES D'URGENCES DANS LES
HOPITAUX DE LABE , FARANAH,
N'ZEREKORE ET SIGUIRI

Maitre d'ouvrage :

MINISTERE DE LA SANTE ET DE
L'HYGIENNE PUBLIQUE



Partenaire :

MINISTERE DES AFFAIRES
ETRANGERE FRANCAISE



Partenaire Technique:

EXPERTISE FRANCE



Financement:

L'INITIATIVE



Bureau d'Etudes:

CAAT

Cabinet d'Architecture et d'Assistance Technique

Adresse : NONGO, Ratoma, Conakry Guinée

E-mail : castguinee.arch@gmail.com

Tél : (+224) 628 00 32 40 - 664 55 73 63



DATE DE MODIFICATION 13/03/2026

CONÇU PAR Urb.Cece LOUA

VERIFIE PAR Arch. Paul Savoie

APPROUVE PAR Arch. Mohamed Ben KABA

SITE / BLOC: PERSPECTIVES

SOURCE: TITRE DU PLAN :

ECHELLE: PERSPECTIVE (1)
1:3,81

DATE DE CREATION: 30/10/2024

PHASE APD

LOT ARCH.

DOM ARCH.

TYPE VP

NIVEAU N1

INDICE A

MAITRISE D'OEUVRE DE CONCEPTION ET D'EXECUTION DES SERVICES D'URGENCES DANS LES HOPITAUX DE LABE , FARANAH, N'ZEREKORE ET SIGUIRI



REPUBLIQUE DE GUINEE



OBJET : ETAT DES LIEUX

MAITRISE D'OEUVRE DE
CONCEPTION ET D'EXECUTION DES
SERVICES D'URGENCES DANS LES
HOPITAUX DE LABE , FARANAH,
N'ZEREKORE ET SIGUIRI

Maitre d'ouvrage :

MINISTERE DE LA SANTE ET DE
L'HYGIENNE PUBLIQUE



Partenaire :

MINISTERE DES AFFAIRES
ETRANGERE FRANCOISE



Partenaire Technique:

EXPERTISE FRANCE



Financement:

L'INITIATIVE



Bureau d'Etudes:

CAAT

Cabinet d'Architecture et d'Assistance Technique

Adresse : NONGO, Ratoma, Conakry Guinée

E-mail : caatguinee.arch@gmail.com

Tél : (+224) 628 00 32 40 - 664 55 73 63



DATE DE MODIFICATION 13/03/2026

CONÇU PAR Urb.Cece LOUA

VERIFIE PAR Arch. Paul Savoie

APPROUVE PAR Arch. Mohamed Ben KABA

SITE / BLOC: PERSPECTIVES

SOURCE: TITRE DU PLAN :

Architecture
EHELLE:
1:3,81
DATE DE
CREATION:
30/10/2024
PERSPECTIVE (2)

PHASE APD

LOT ARCH.

DOM ARCH.

TYPE VP

NIVEAU N1

INDICE A

MAITRISE D'OEUVRE DE CONCEPTION ET D'EXECUTION DES SERVICES D'URGENCES DANS LES HOPITAUX DE LABE , FARANAH, N'ZEREKORE ET SIGUIRI



REPUBLIQUE DE GUINEE	
OBJET : ETAT DES LIEUX	
MAITRISE D'OEUVRE DE CONCEPTION ET D'EXECUTION DES SERVICES D'URGENCES DANS LES HOPITAUX DE LABE , FARANAH, N'ZEREKORE ET SIGUIRI	
Maitre d'ouvrage : MINISTERE DE LA SANTE ET DE L'HYGIENNE PUBLIQUE	
Partenaire : MINISTERE DES AFFAIRES ETRANGERE FRANCISE	
Partenaire Technique: EXPERTISE FRANCE	
Financement: L'INITIATIVE	
Bureau d'Etudes: CAAT Cabinet d'Architecture et d'Assistance Technique	
Adresse : NONGO, Ratoma, Conakry Guinée E-mail : castguinee.arch@gmail.com Tél : (+224) 628 00 32 40 - 664 55 73 63	
DATE DE MODIFICATION	13/03/2026
CONÇU PAR	Urb.Cece LOUA
VERIFIE PAR	Arch. Paul Savoie
APPROUVE PAR	Arch. Mohamed Ben KABA
SITE / BLOC:	PERSPECTIVES
SOURCE: Architecture ECHELLE: 1:3,81 DATE DE CREATION: 30/10/2024	TITRE DU PLAN : PERSPECTIVE (1)
PHASE	APD
LOT	ARCH.
DOM	ARCH.
TYPE	VP
NIVEAU	N1
INDICE	A

MAITRISE D'OEUVRE DE CONCEPTION ET D'EXECUTION DES SERVICES D'URGENCES DANS LES HOPITAUX DE LABE , FARANAH, N'ZEREKORE ET SIGUIRI



REPUBLIQUE DE GUINEE



OBJET : ETAT DES LIEUX

MAITRISE D'OEUVRE DE
CONCEPTION ET D'EXECUTION DES
SERVICES D'URGENCES DANS LES
HOPITAUX DE LABE , FARANAH,
N'ZEREKORE ET SIGUIRI

Maitre d'ouvrage :

MINISTERE DE LA SANTE ET DE
L'HYGIENNE PUBLIQUE



Partenaire :

MINISTERE DES AFFAIRES
ETRANGERE FRANCISE



Liberté • Égalité • Fraternité
RÉPUBLIQUE FRANÇAISE

Partenaire Technique:

EXPERTISE FRANCE



Financement:

L'INITIATIVE



Bureau d'Etudes:

CAAT

Cabinet d'Architecture et d'Assistance Technique

Adresse : NONGO, Ratoma, Conakry Guinée

E-mail : castguinee.arch@gmail.com

Tél : (+224) 628 00 32 40 - 664 55 73 63



DATE DE MODIFICATION 13/03/2026

CONÇU PAR Urb.Cece LOUA

VERIFIE PAR Arch. Paul Savoie

APPROUVE PAR Arch. Mohamed Ben KABA

SITE / BLOC: PERSPECTIVES

SOURCE: TITRE DU PLAN :

Architecture

ECHELLE: PERSPECTIVE (4)

1:3,81

DATE DE CREATION: 30/10/2024

PHASE APD

LOT ARCH.

DOM ARCH.

TYPE VP

NIVEAU N1

INDICE A