PC 5b

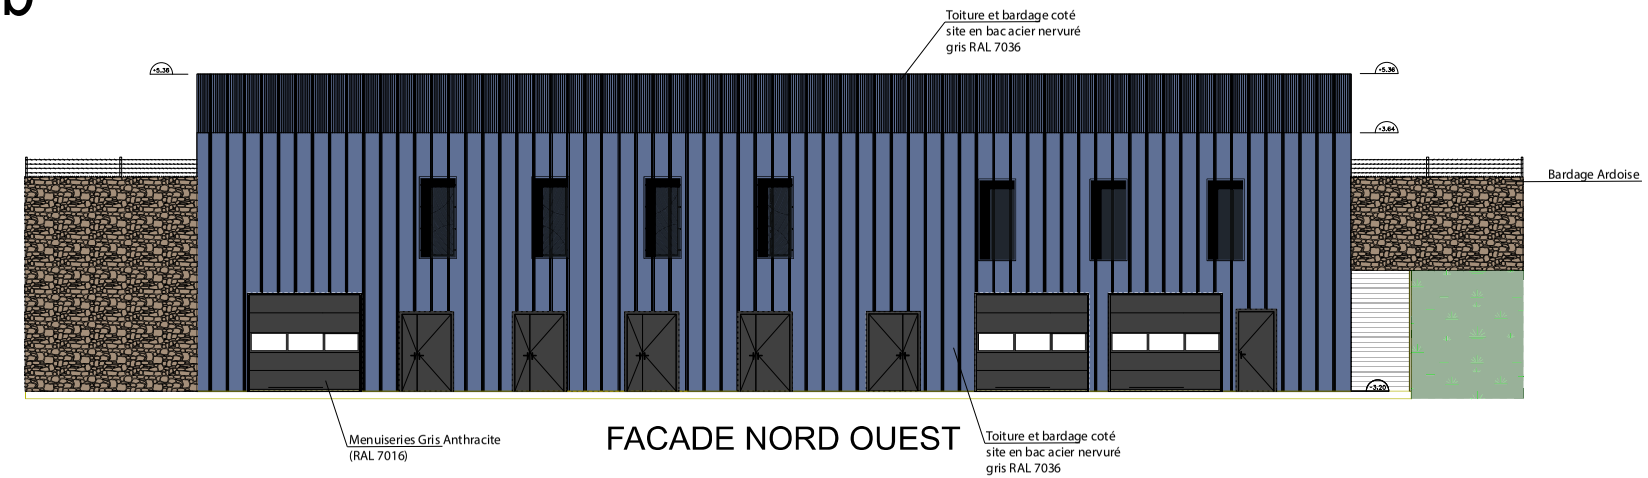

FACADE NORD OUEST

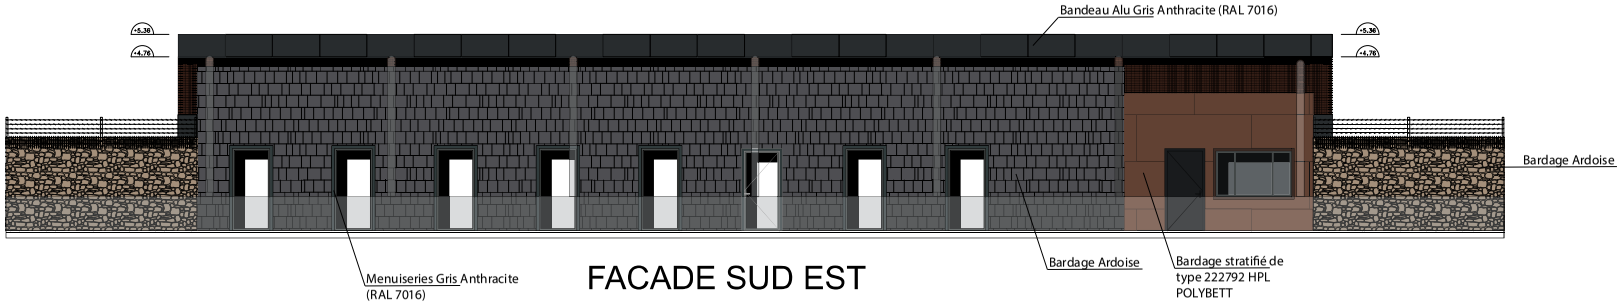

FACADE SUD EST

Legende

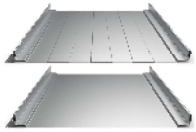

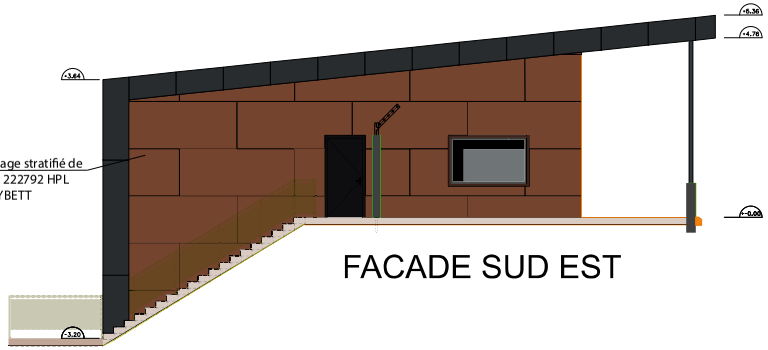

FACADE SUD EST

FACADE NORD OUEST

MINISTÈRE DES ARMÉES
Liberté
Égalité
Fraternité

SGA
Secrétariat général pour l'administration

SID
Service d'infrastructure de la Défense Nord-Ouest

Service d'infrastructure de la Défense
Nord Ouest

Quartier MARQUERITTE
Rue du Gallo/Blanc
BP 14 - 35998 RENNES CEDEX 09

L'Ingénieur Général de 2ème classe
Philippe MESSMURE

Directeur du Service d'infrastructure de la Défense nord Ouest

PÔLE MAÎTRISE D'OEUVRE D'ANGERS
5 Rue des Petites Murailles
BP 94154
49041 ANGERS Cedex 01
TELEPHONE : 02 41 86 21 22
pmoangers@sid-ouest.fr

BMO

BRUZ (35)

DGA MI

EMPIRE - Refonte des entrées Sud

PLAN DE FACADES

PERMIS DE CONSTRUIRE

Ind.	Date	Modification	Chargé d'affaire	Dessinateur

MAÎTRISE D'OEUVRE
BOUCHE Ludovic ARNAUD
Chef de Pôle Maîtrise d'Oeuvre d'Angers
Ou Adjoint
Chargé d'affaires :
POUSSET DAVID GERARD MAURY
Dessinateur :
LADOUX VINCENT
Nom du fichier :
Fichiers associés :
Date :
27/05/2026
Nomenclature :
Modifications :
Nomenclature CODU : 460478
Echelle : 1/50
N° Dessin
PC 5b