ILE-DE-FRANCE
PARIS XII^{ème}
PALAIS DE LA PORTE DOREE
Monument Historique Classé

Pierre-Jean TRABON
ARCHITECTE EN CHEF DES MONUMENTS HISTORIQUES

ETAT DES LIEUX

PLAN DU SOUS-SOL
échelle 1/250ème - format A3

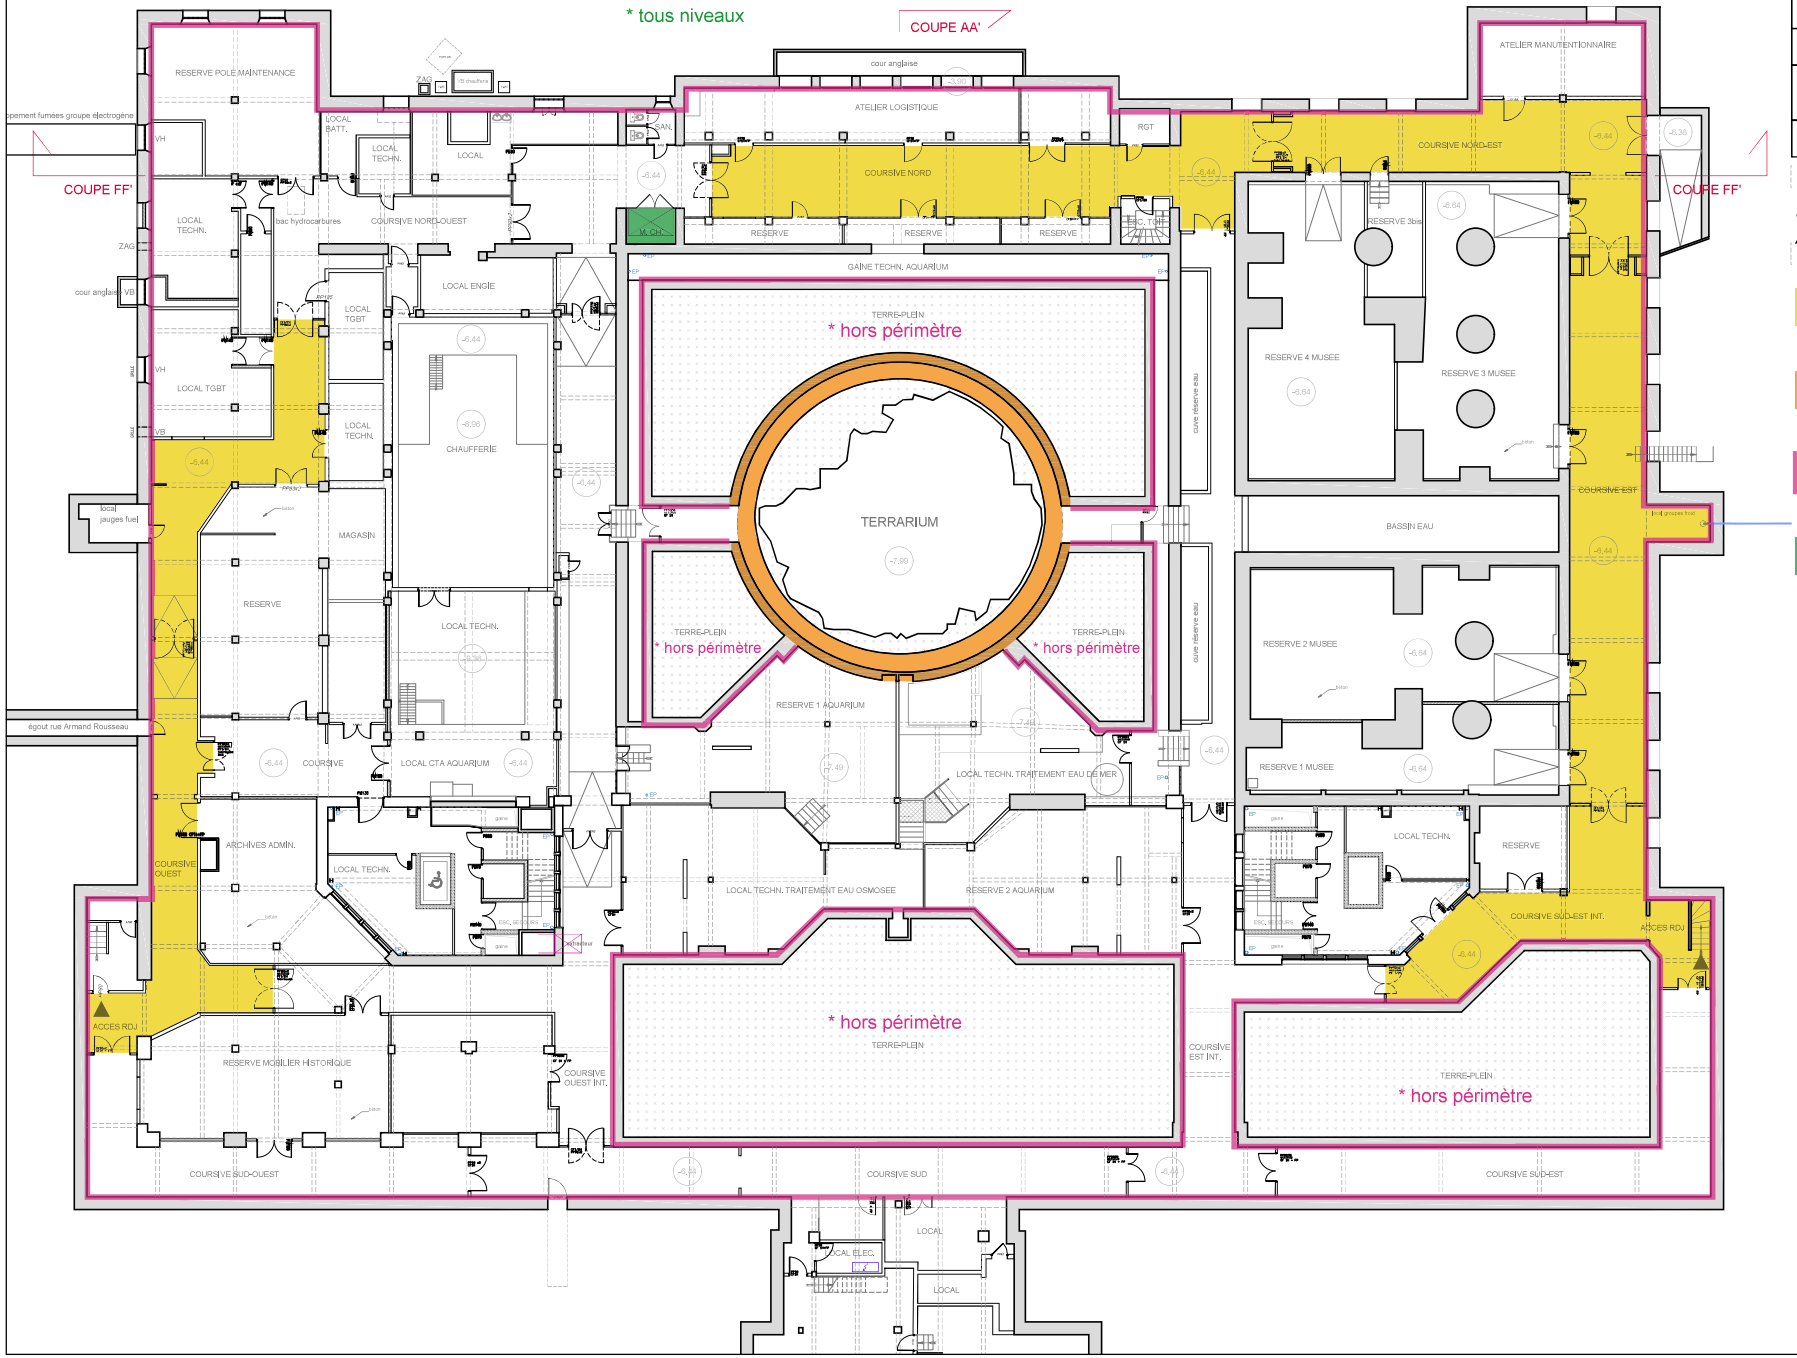

PLAN DE REPÉRAGE ÉTABLI EN ATTENTE DE RELEVÉS MIS À JOUR

1 - ventilation naturelle de la circulation périphérique

2 - restauration du mur d'enceinte du terrarium

3 - restauration de la structure de la dalle haute du sous-sol

4 - remplacement et agrandissement du monte-charge

0 2.5m 12.5m