


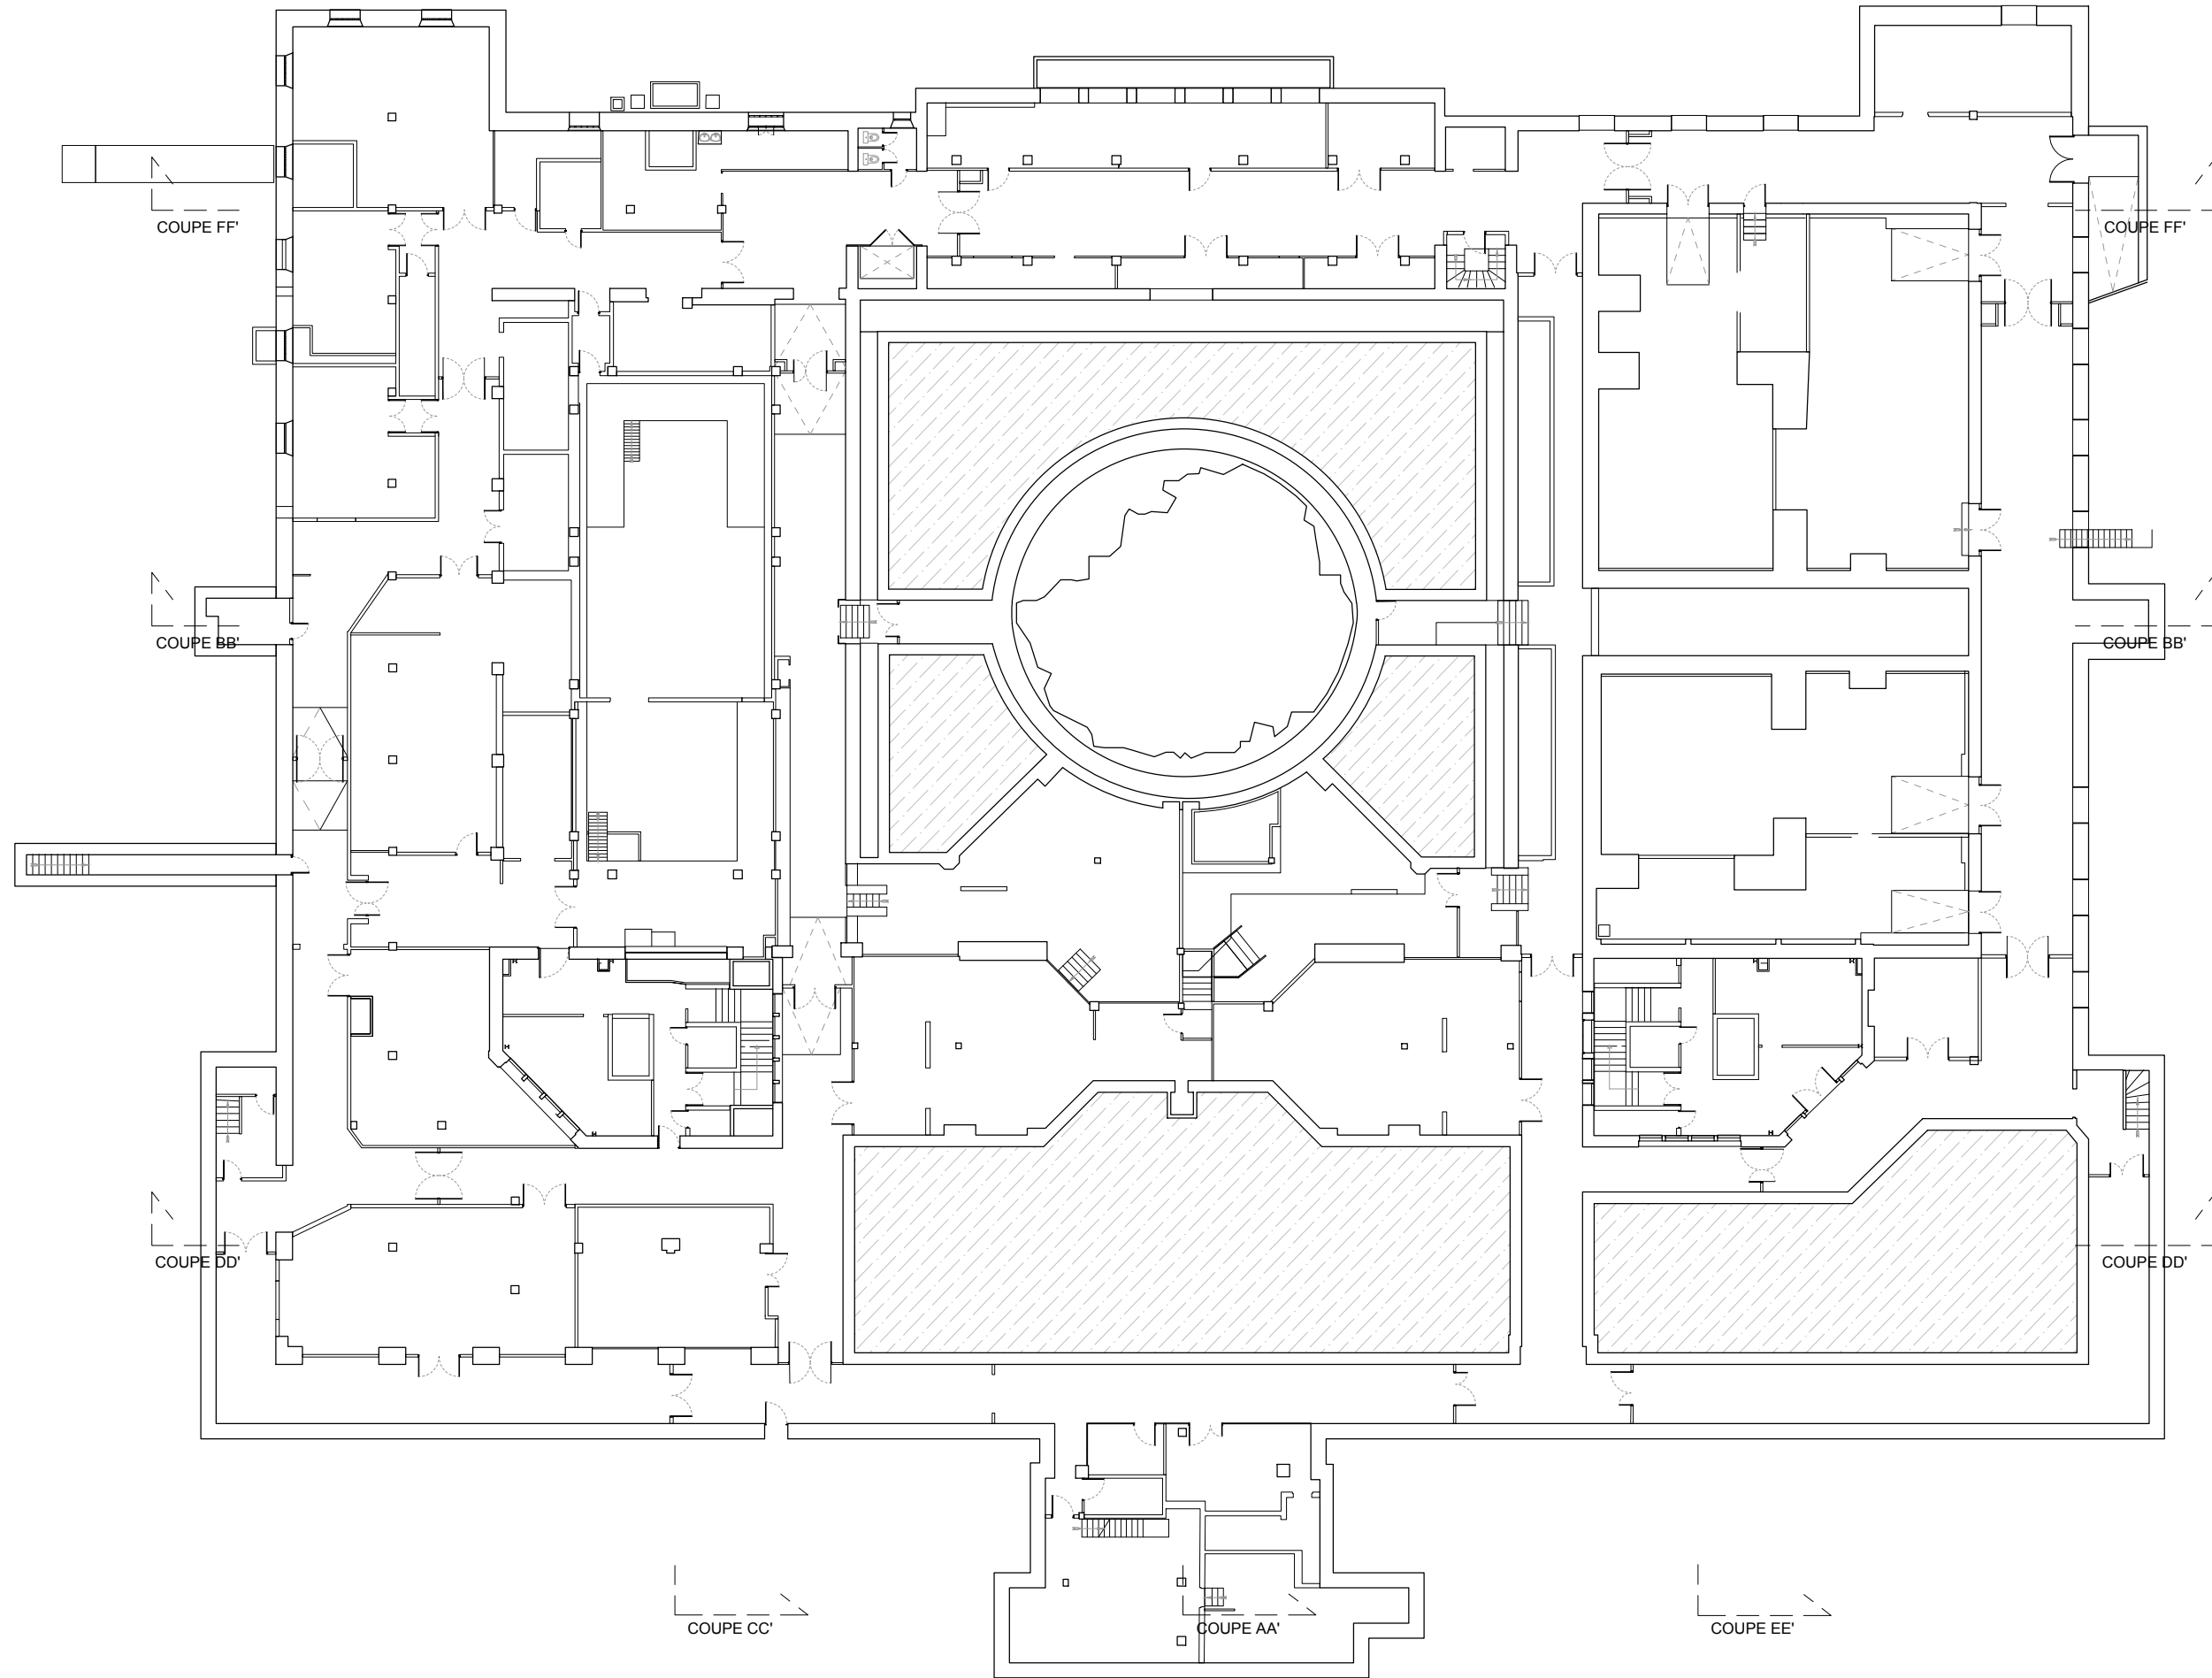

ZW/A

39 Rue Guillaume Leblanc, 33000 Bordeaux
T 0535546587 // agence@zwa.archi
www.zwa.archi

MAÎTRE D'OUVRAGE
EPPPD
OPPIC

PROJET
Palais de la Porte Dorée
293 Av. Daumesnil, 75012 Paris

PHASE
APS

DATE
AVRIL 2026

DOCUMENT
PLAN_SS1_EDL



ECHELLE
1/300

N°
-