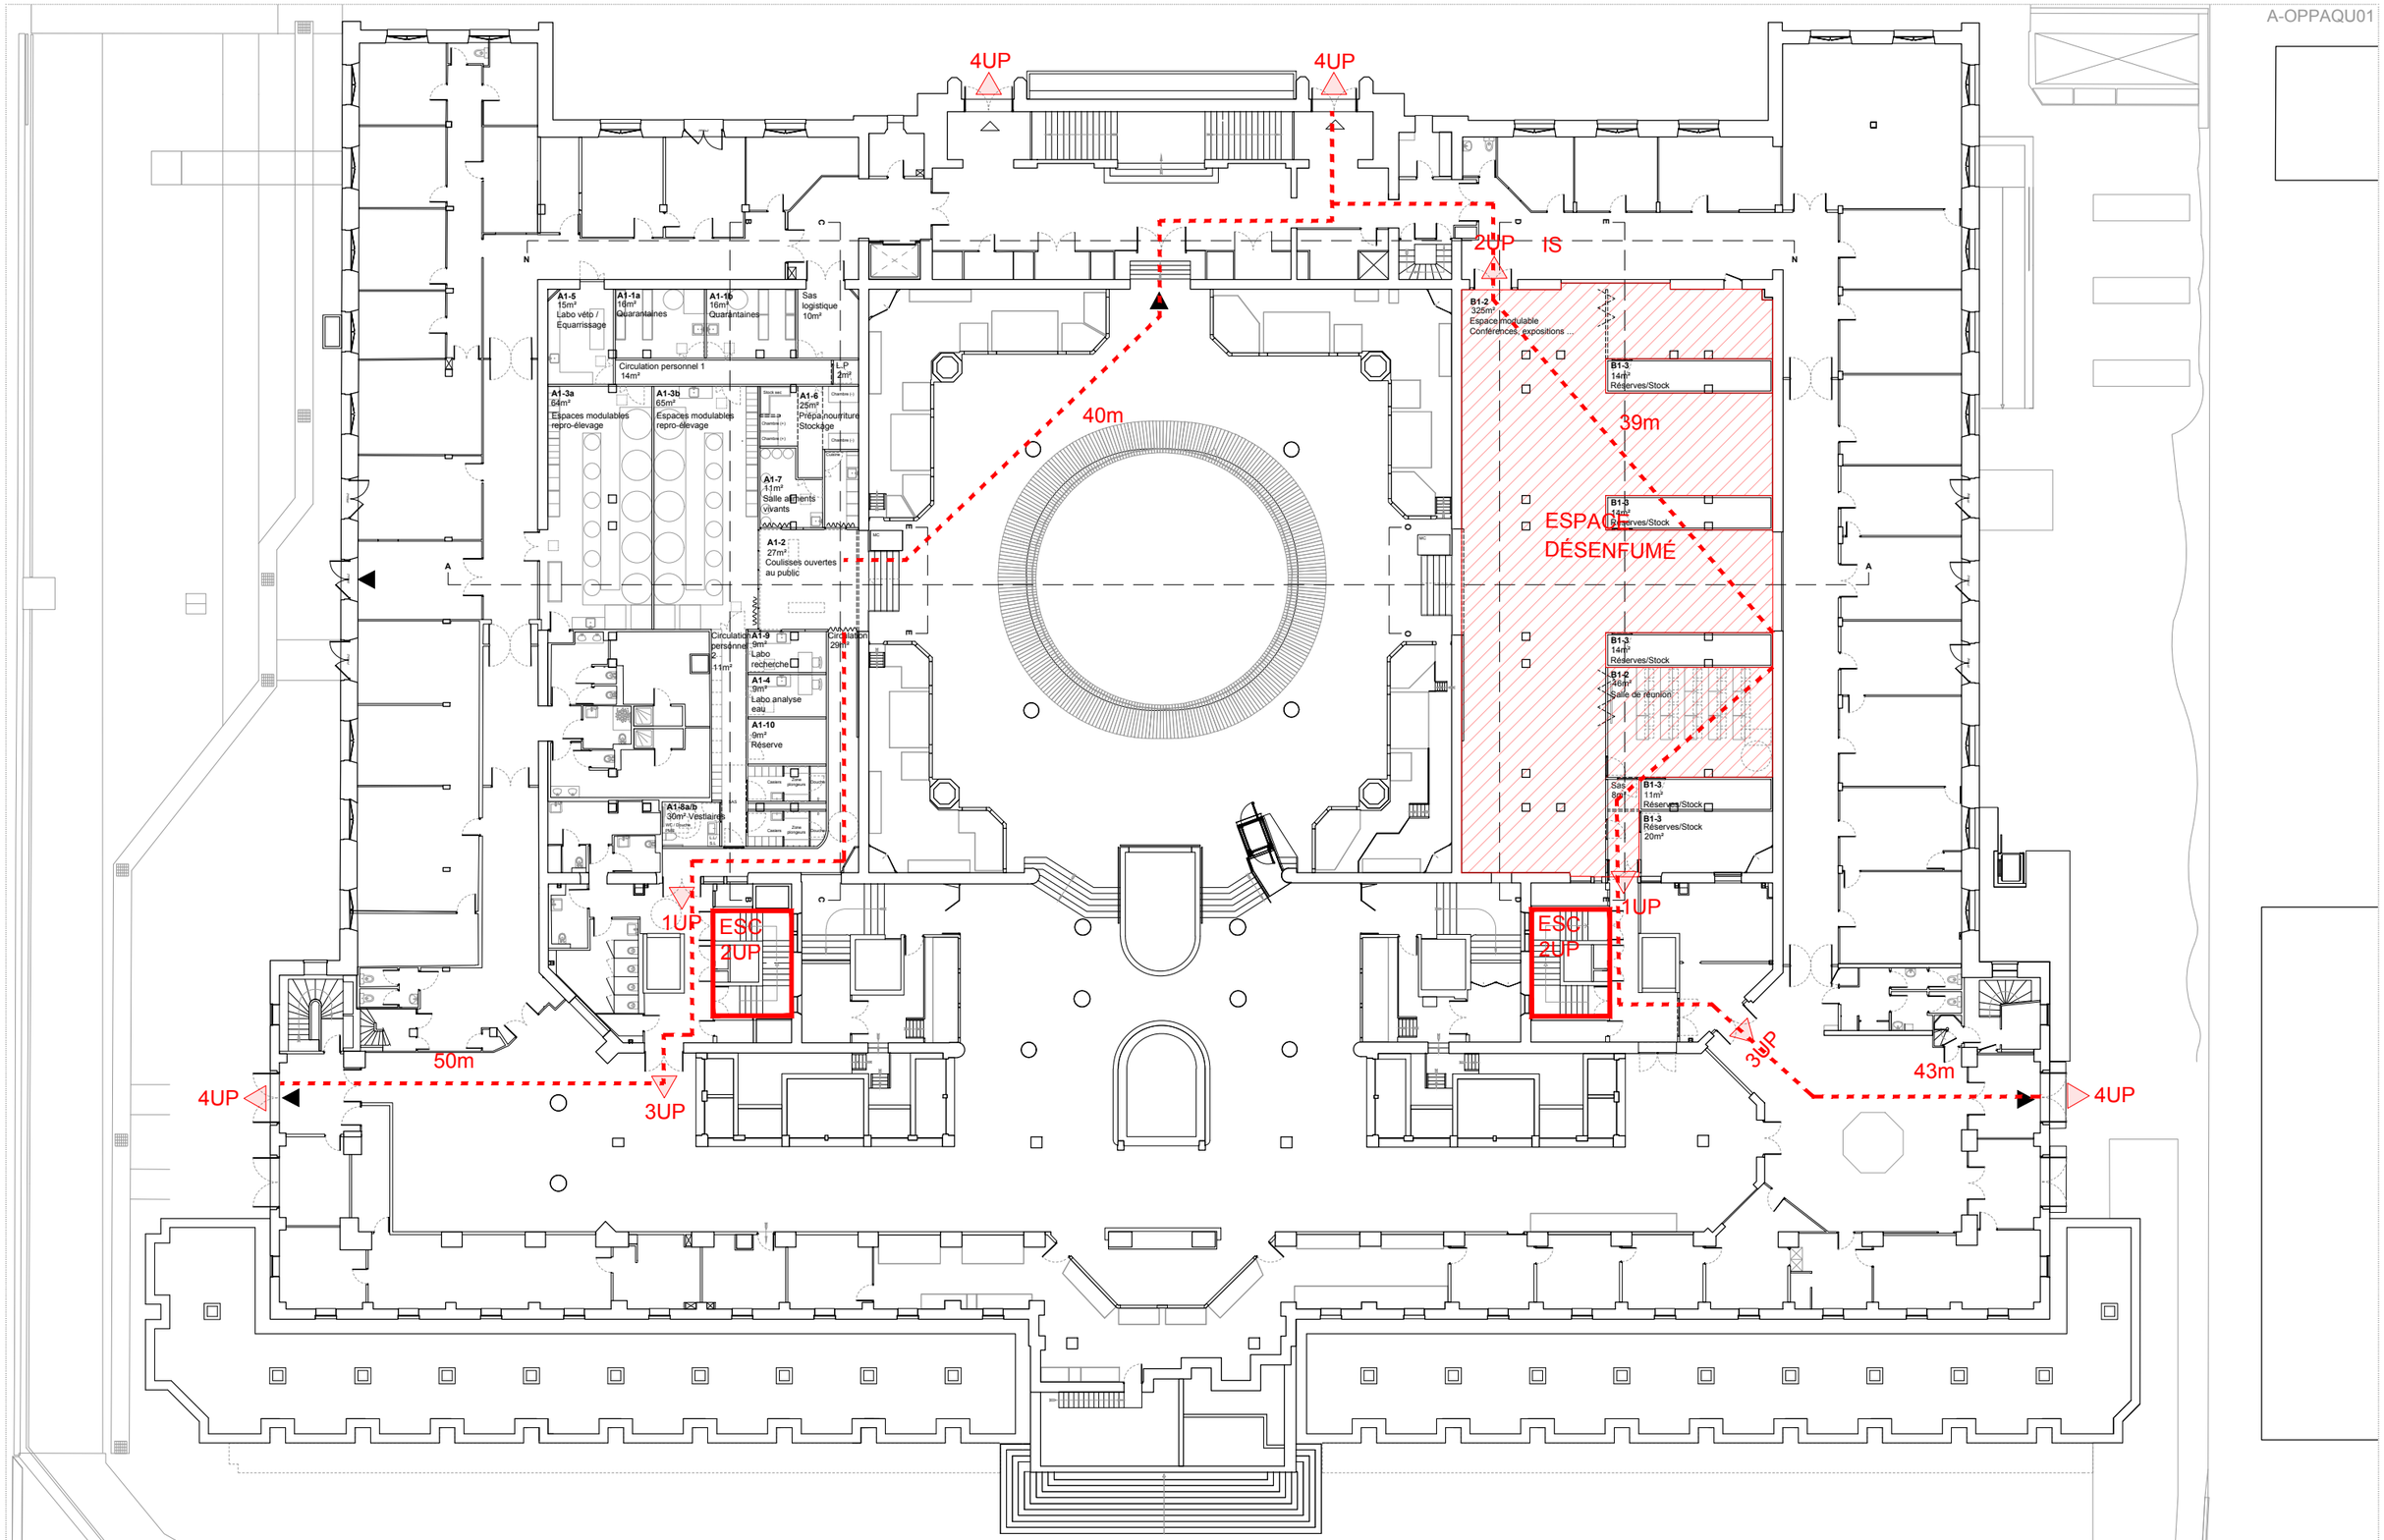

ZW/A 39 Rue Guillaume Leblanc, 33000 Bordeaux T 0535546587 // agence@zwa.archi www.zwa.archi	**MAÎTRE D'OUVRAGE** EPPPD OPPIC	**PROJET** Palais de la Porte Dorée 293 Av. Daumesnil, 75012 Paris	**PHASE** APS	**DATE** AVRIL 2026	**DOCUMENT** PLAN_RDJ_SECURITE_V1	**ECHELLE** 1/300	**N°** -