




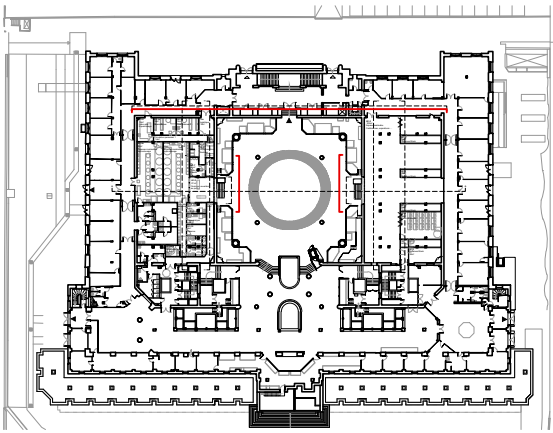


1

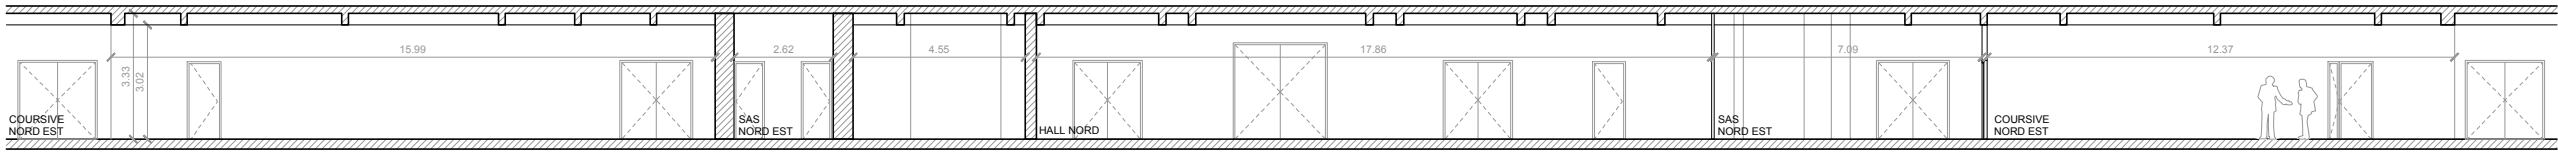

FACADE NORD

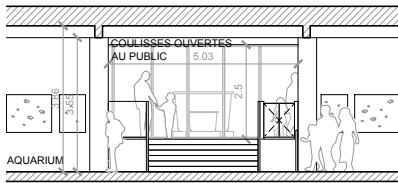

FACADE EST

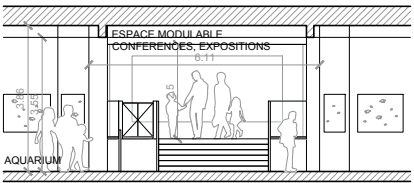

FACADE OUEST

|             |                                                                                               |                                           |                                                                             |                     |                           |                                        |                         |                |
|-------------|-----------------------------------------------------------------------------------------------|-------------------------------------------|-----------------------------------------------------------------------------|---------------------|---------------------------|----------------------------------------|-------------------------|----------------|
| <b>ZW/A</b> | 39 Rue Guillaume Leblanc, 33000 Bordeaux<br>T 0535546587 // agence@zwa.archi<br>www.zwa.archi | <b>MAÎTRE D'OUVRAGE</b><br>EPPPD<br>OPPIC | <b>PROJET</b><br>Palais de la Porte Dorée<br>293 Av. Daumesnil, 75012 Paris | <b>PHASE</b><br>APS | <b>DATE</b><br>AVRIL 2026 | <b>DOCUMENT</b><br>FACADES PROJET - V1 | <b>ECHELLE</b><br>1/200 | <b>N°</b><br>- |
|-------------|-----------------------------------------------------------------------------------------------|-------------------------------------------|-----------------------------------------------------------------------------|---------------------|---------------------------|----------------------------------------|-------------------------|----------------|