

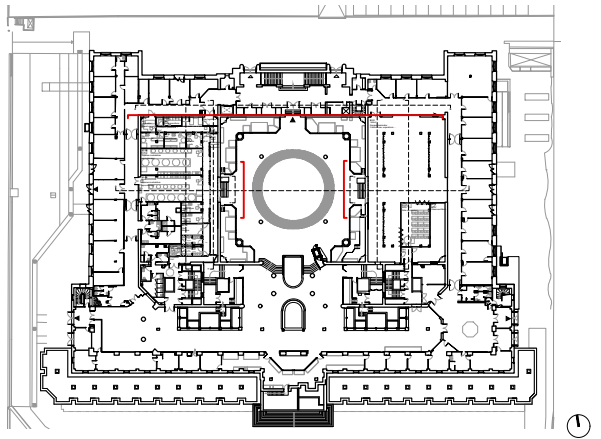


FACADE NORD

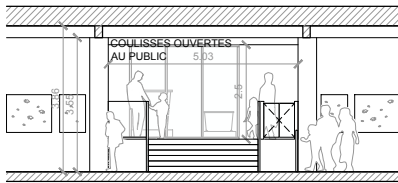

FACADE EST

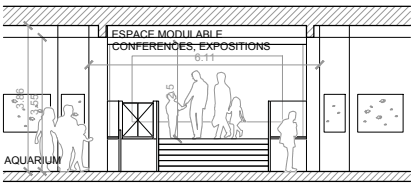

FACADE OUEST

ZW/A 39 Rue Guillaume Leblanc, 33000 Bordeaux T 0535546587 // agence@zwa.archi www.zwa.archi	MAÎTRE D'OUVRAGE EPPPD OPPIC	PROJET Palais de la Porte Dorée 293 Av. Daumesnil, 75012 Paris	PHASE APS	DATE AVRIL 2026	DOCUMENT FACADES PROJET - V2	ECHELLE 1/200	N° -
--	---	---	---------------------	---------------------------	--	-------------------------	----------------