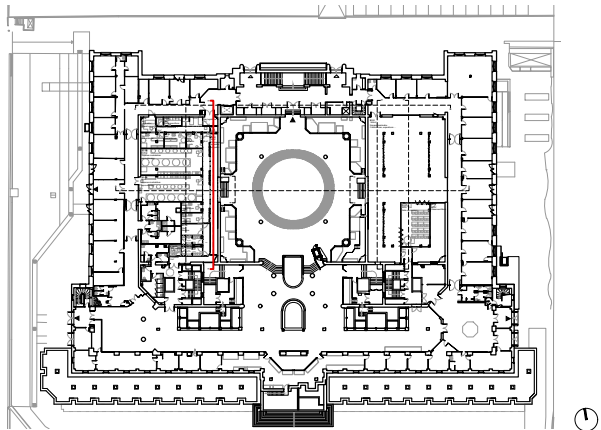


ZW/A	39 Rue Guillaume Leblanc, 33000 Bordeaux T 0535546587 // agence@zwa.archi www.zwa.archi	MAÎTRE D'OUVRAGE EPPPD OPPIC	PROJET Palais de la Porte Dorée 293 Av. Daumesnil, 75012 Paris	PHASE	DATE	DOCUMENT COUPE CC - VERSION 2	ECHELLE 1/200	N° -
				APS	AVRIL 2026			