


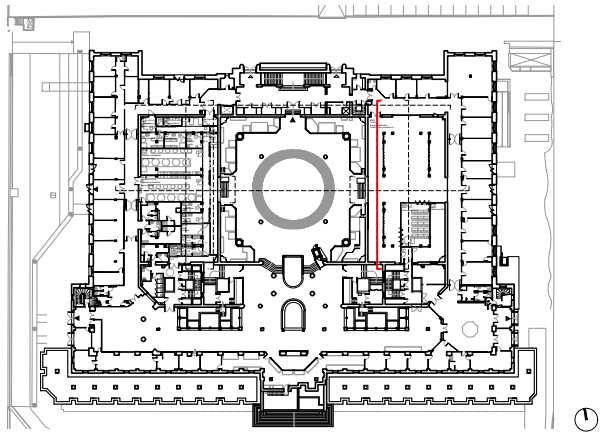


RDC
NGF xxx | 0 m

RDJ
NGF xxx | - 3.53 m

R-1
NGF xxx | - 6.44 m

R-2
NGF xxx | - 9.46 m

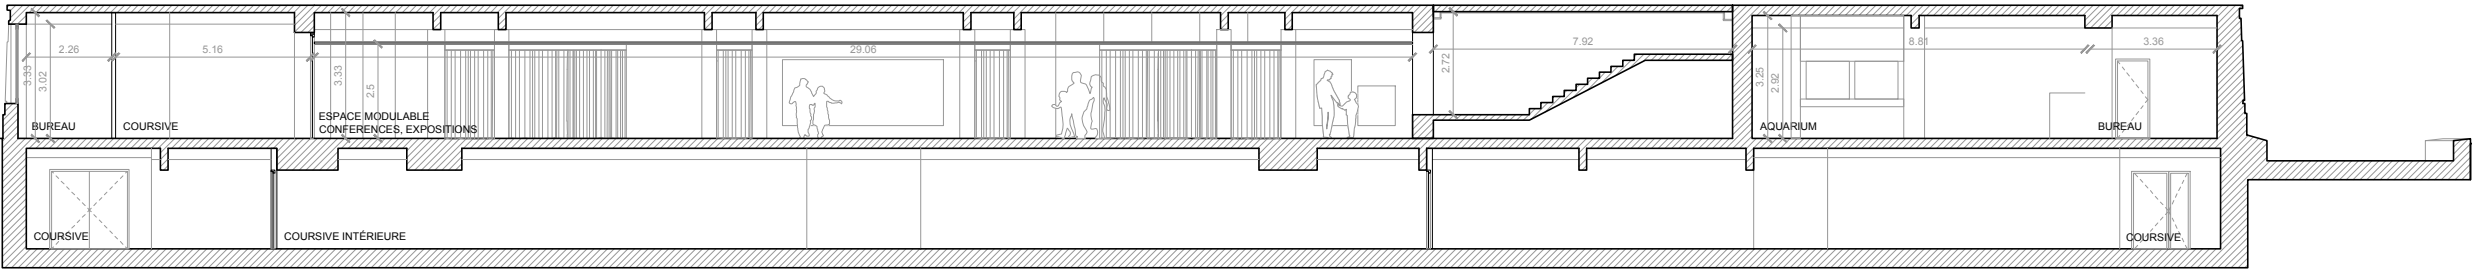

ZW/A	39 Rue Guillaume Leblanc, 33000 Bordeaux T 0535546587 // agence@zwa.archi www.zwa.archi	MAÎTRE D'OUVRAGE EPPPD OPPIC	PROJET Palais de la Porte Dorée 293 Av. Daumesnil, 75012 Paris	PHASE	DATE	DOCUMENT	ECHELLE	N°
				APS	AVRIL 2026	COUPE DD - VERSION 2	1/200	-