




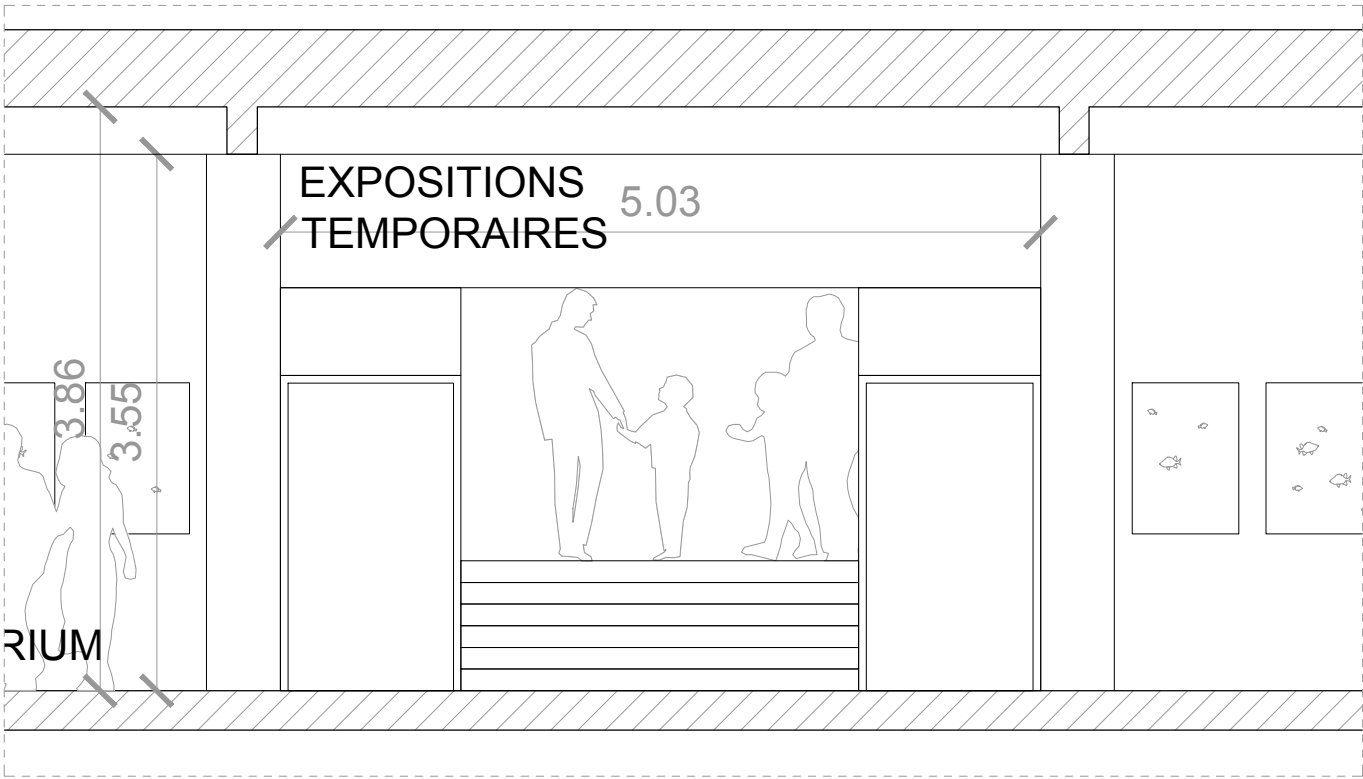

EXTRAIT FACADE EXISTANT ESCALIERS

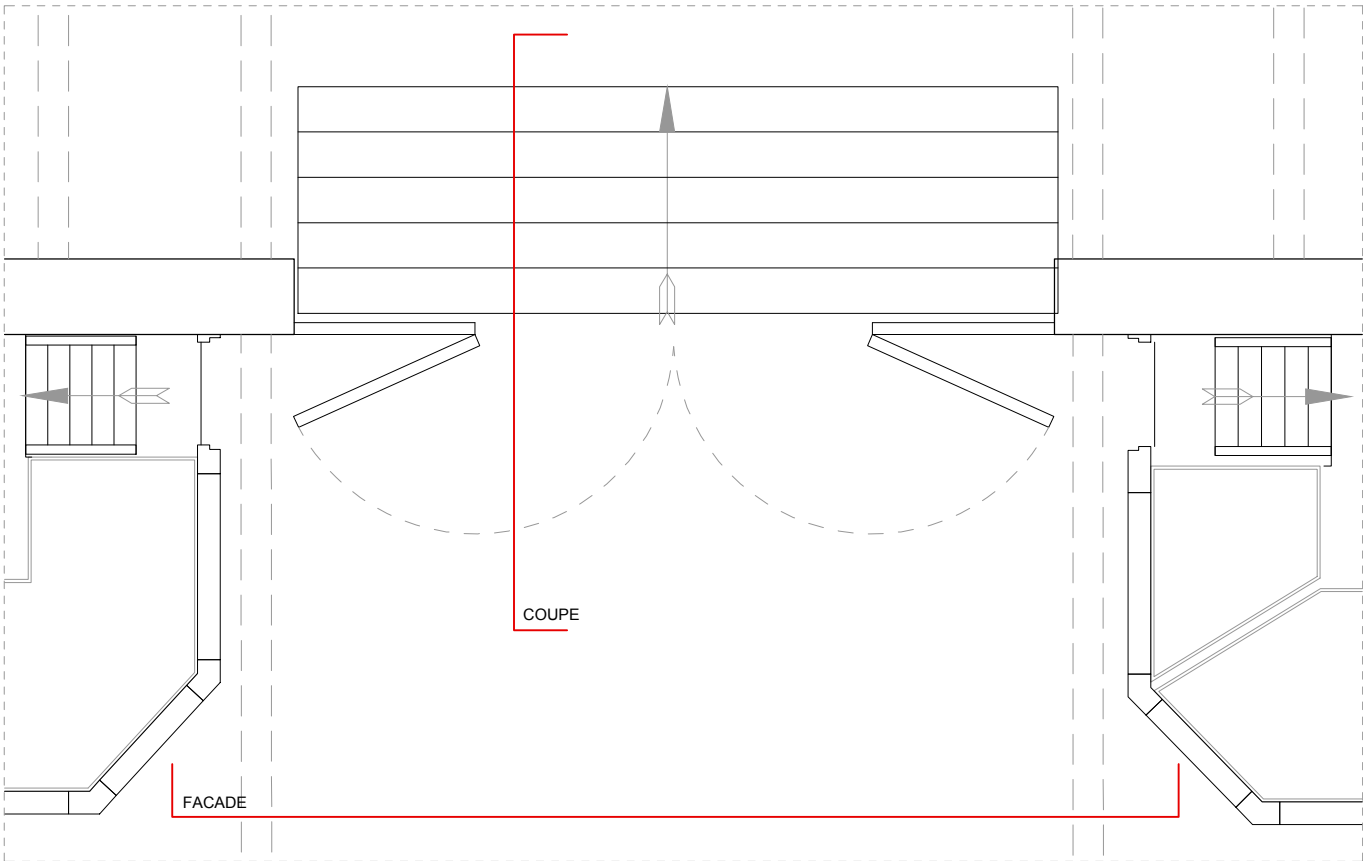

EXTRAIT PLAN EXISTANT ESCALIERS

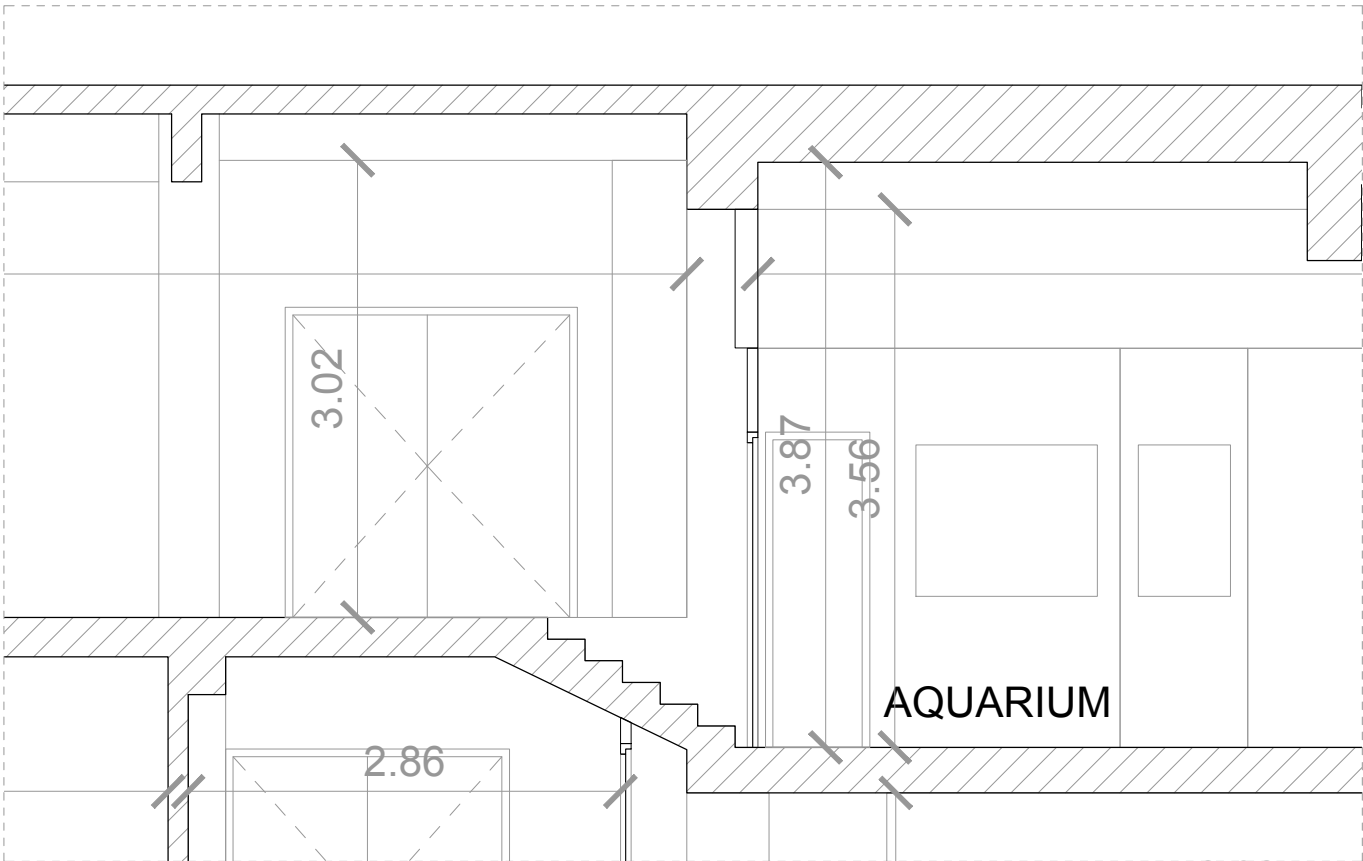

EXTRAIT COUPE EXISTANT ESCALIERS

ZW/A 39 Rue Guillaume Leblanc, 33000 Bordeaux T 0535546587 // agence@zwa.archi www.zwa.archi	MAÎTRE D'OUVRAGE EPPPD OPPIC	PROJET Palais de la Porte Dorée 293 Av. Daumesnil, 75012 Paris	PHASE APS	DATE AVRIL 2026	DOCUMENT DETAILS EDL - ZONE ESCALIERS	ECHELLE 1/50	N° -
--	---	---	---------------------	---------------------------	---	------------------------	----------------