



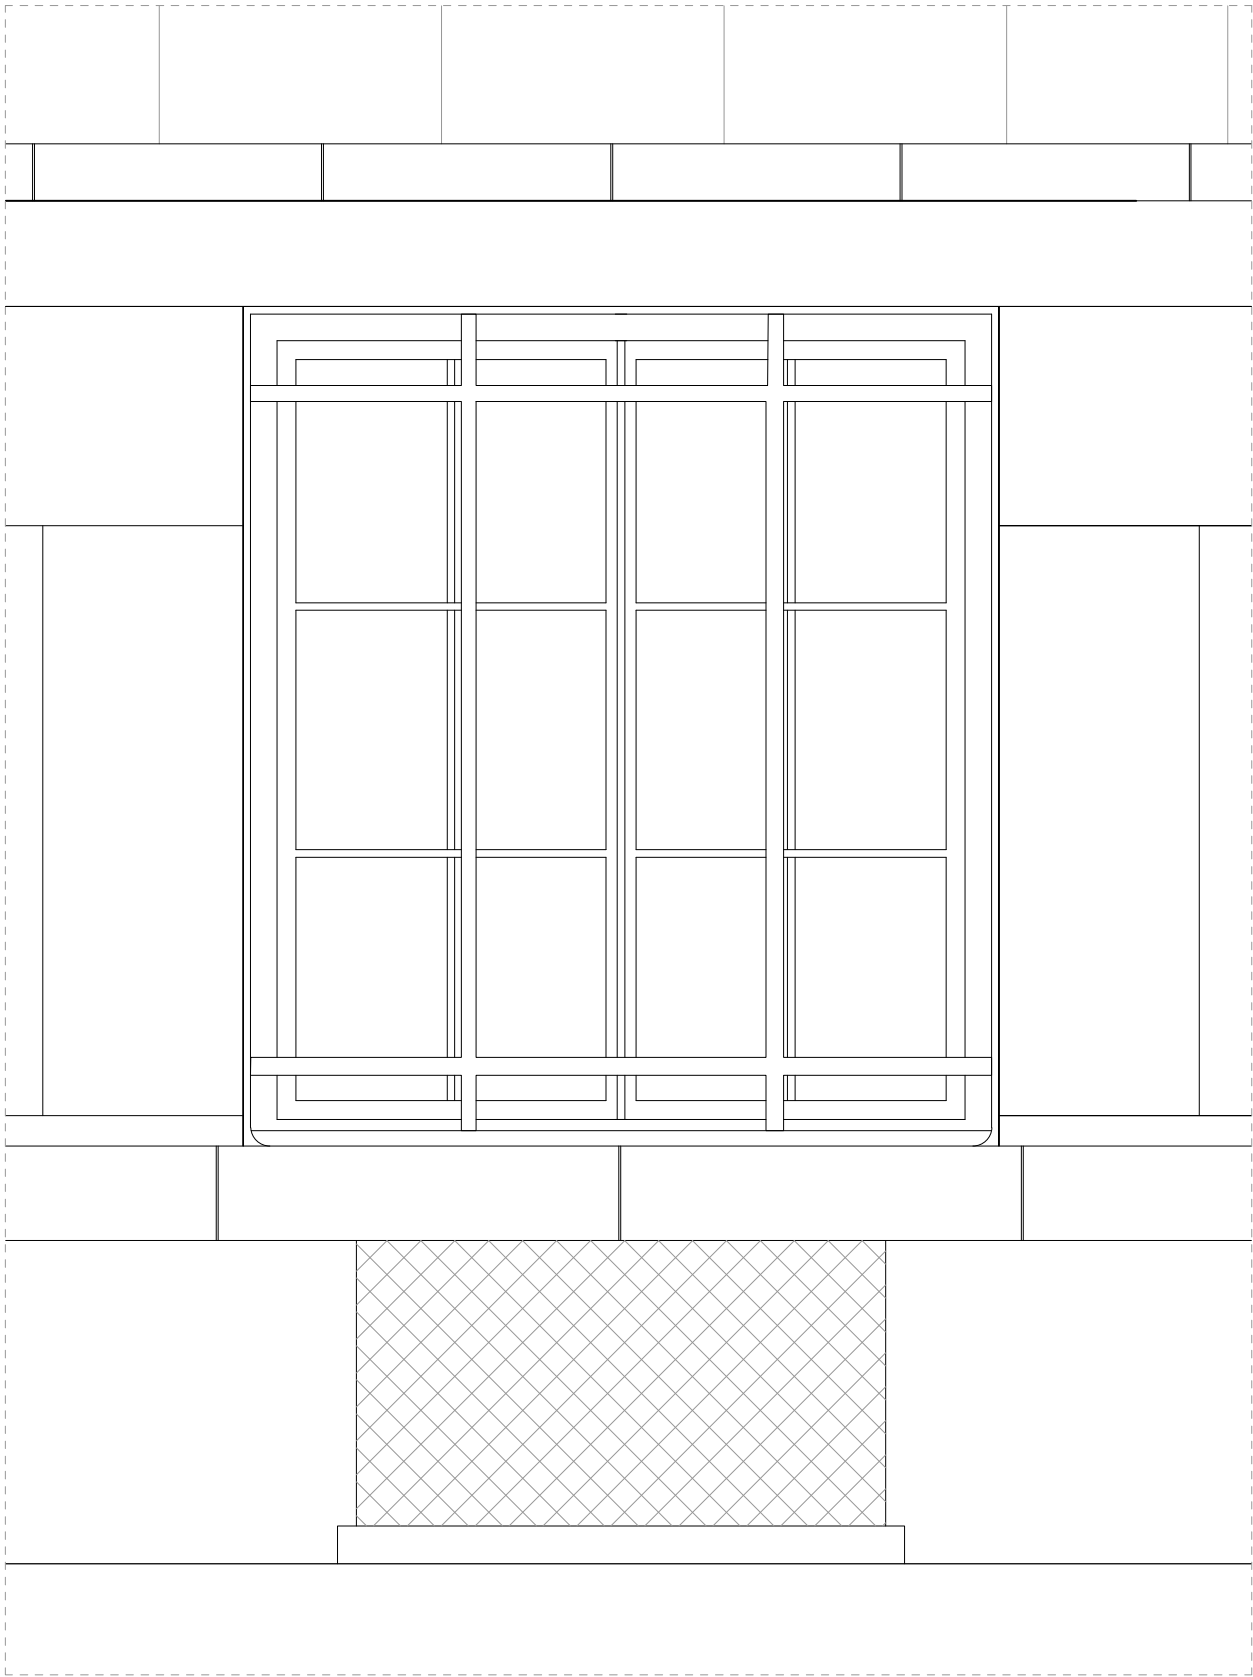

EXTRAIT FACADE EXISTANT SOUS-SOL

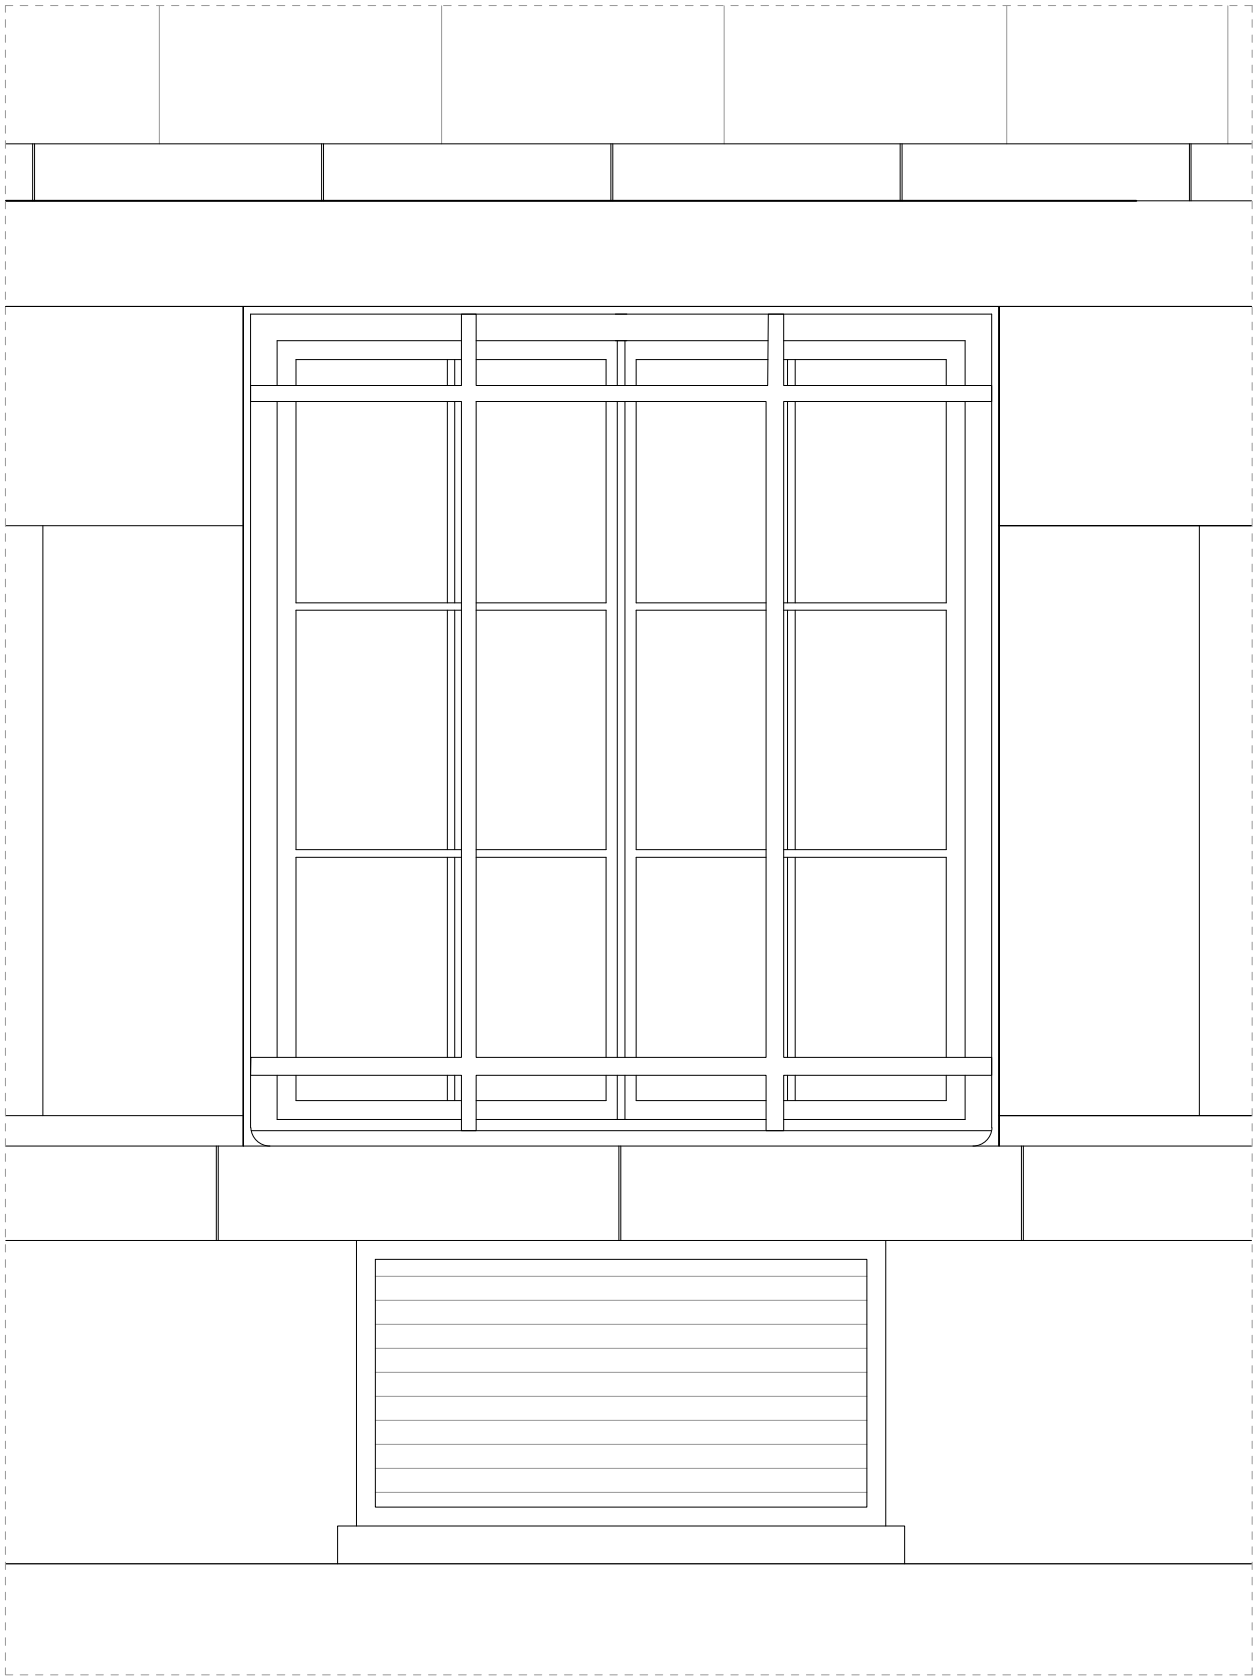

EXTRAIT FACADE PROJET SOUS-SOL

- Grille thermolaquée dito menuiseries

ZW/A	39 Rue Guillaume Leblanc, 33000 Bordeaux T 0535546587 // agence@zwa.archi www.zwa.archi	MAÎTRE D'OUVRAGE EPPPD OPPIC	PROJET Palais de la Porte Dorée 293 Av. Daumesnil, 75012 Paris	PHASE	DATE	DOCUMENT	ECHELLE	N°
				APS	AVRIL 2026	DETAILS GRILLES VENTILATION SOUS-SOL	1/20	-