


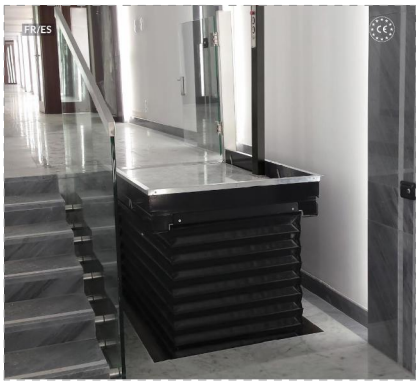
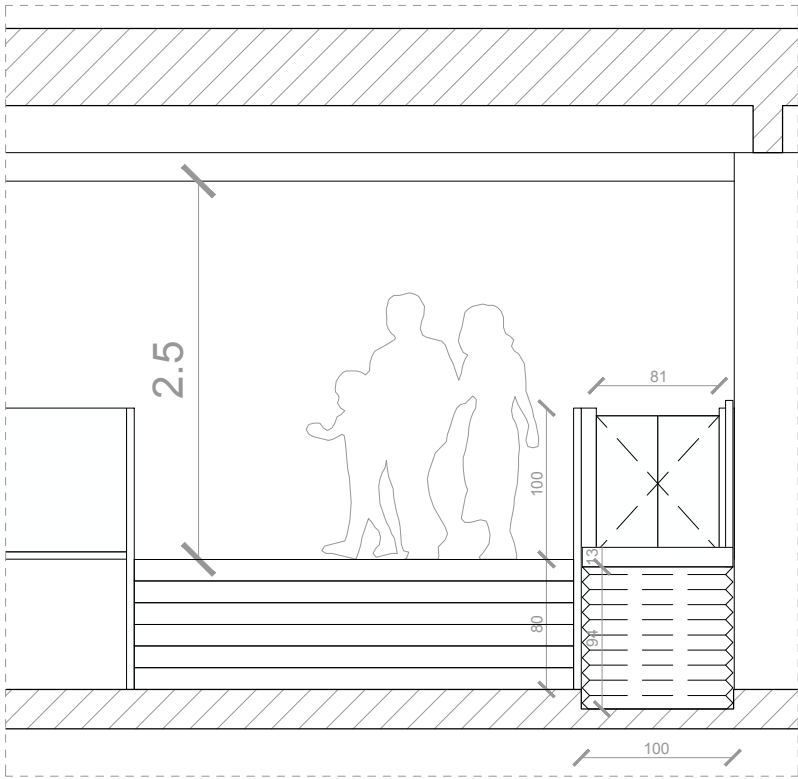


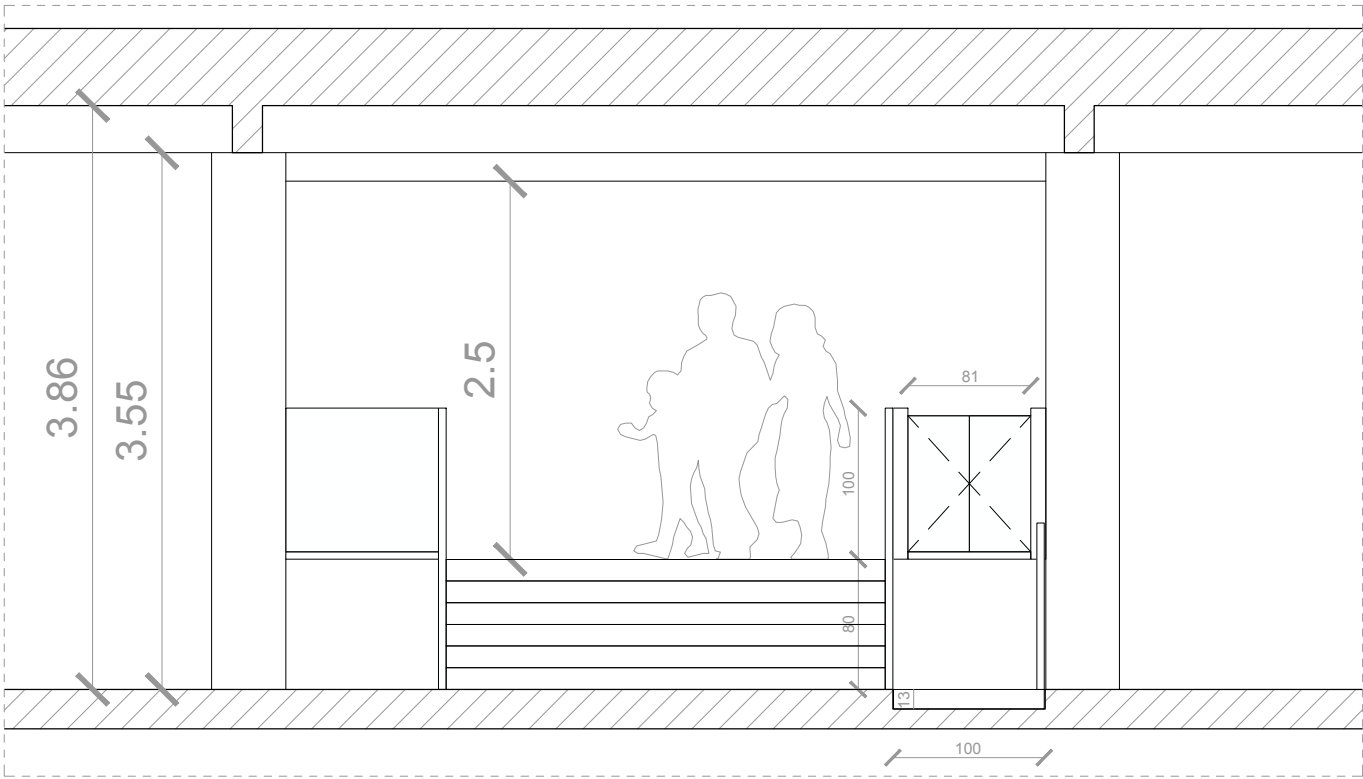

EXTRAITS FACADES PROJET ESCALIERS ET PLATEFORME ELEVATRICE

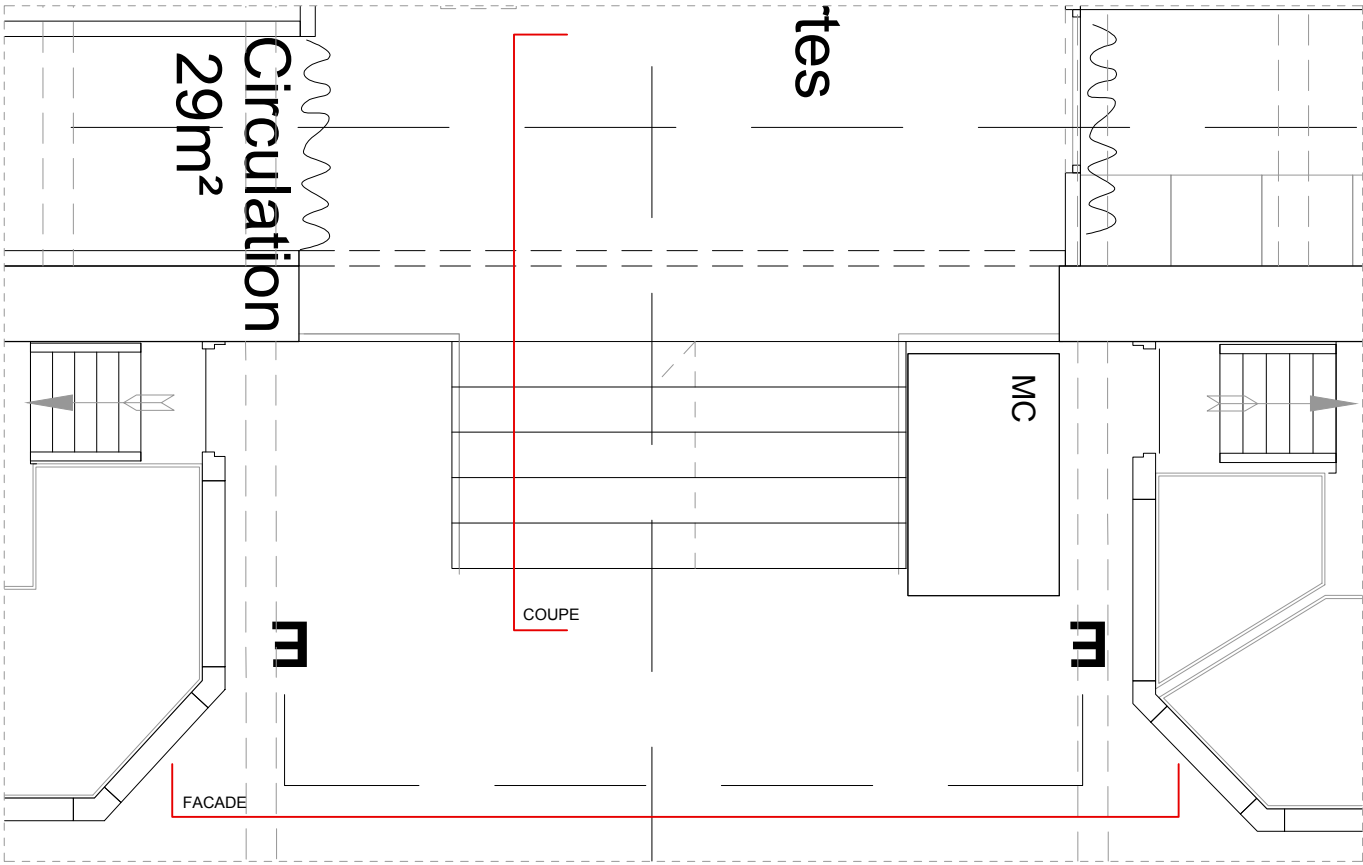

EXTRAIT PLAN PROJET ESCALIERS

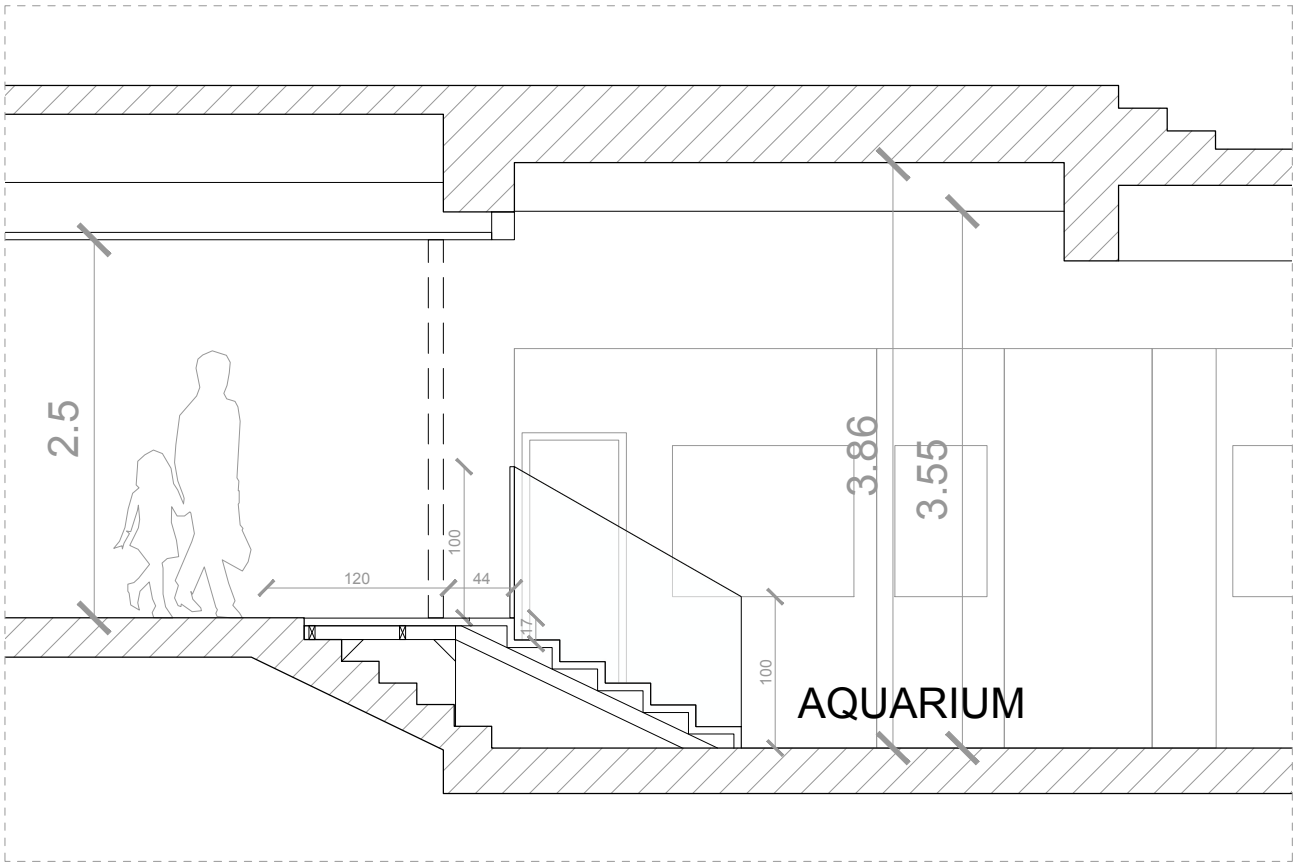

EXTRAIT COUPE PROJET ESCALIERS

- Escaliers bois + plancher bois
- Finition en lino

ZW/A 39 Rue Guillaume Leblanc, 33000 Bordeaux T 0535546587 // agence@zwa.archi www.zwa.archi	MAÎTRE D'OUVRAGE EPPPD OPPIC	PROJET Palais de la Porte Dorée 293 Av. Daumesnil, 75012 Paris	PHASE APS	DATE AVRIL 2026	DOCUMENT DETAILS PROJET - ZONE ESCALIERS	ECHELLE 1/50	N° -
--	---	---	---------------------	---------------------------	--	------------------------	----------------