


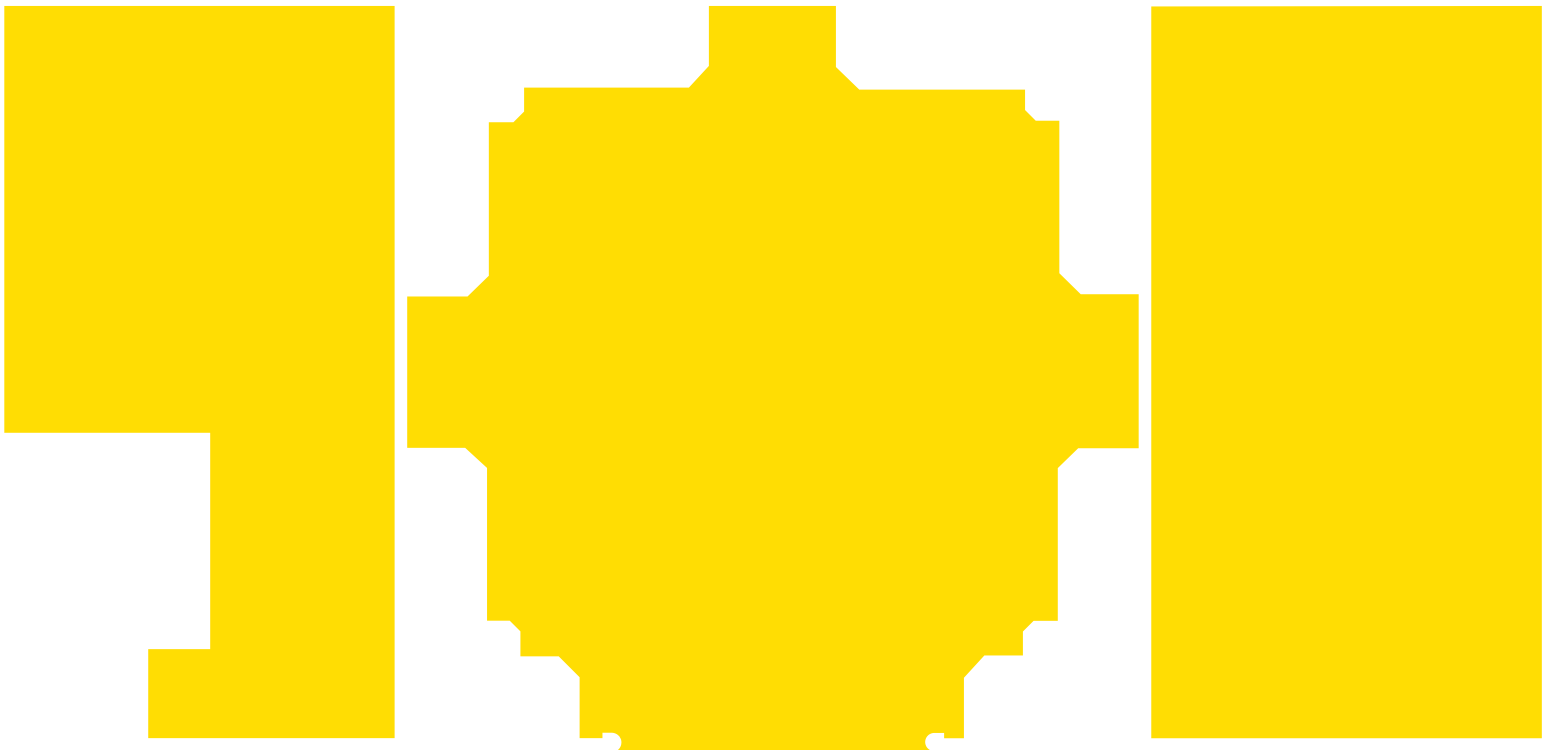


PALAIS DE LA PORTE DORÉE


V1

PARTICIPER

SCHÉMAS CONCEPT RDJ

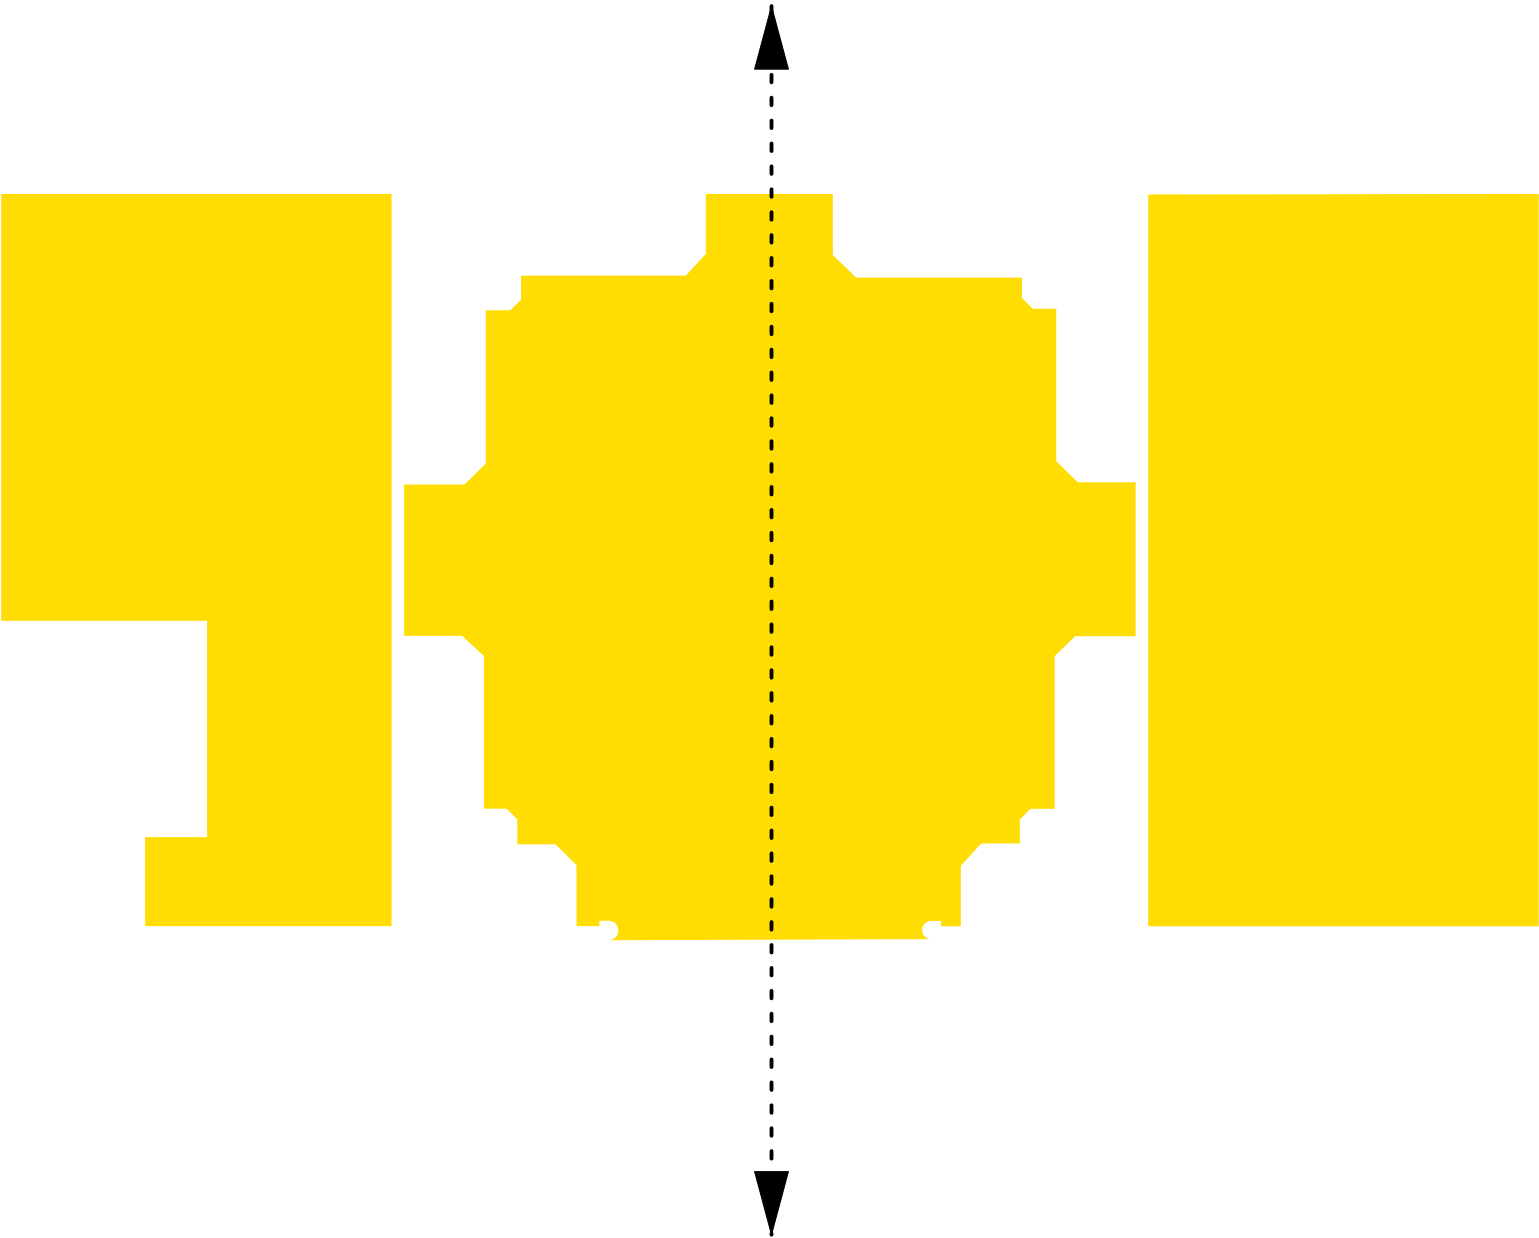


SYMÉTRIE DU PLAN ORIGINEL

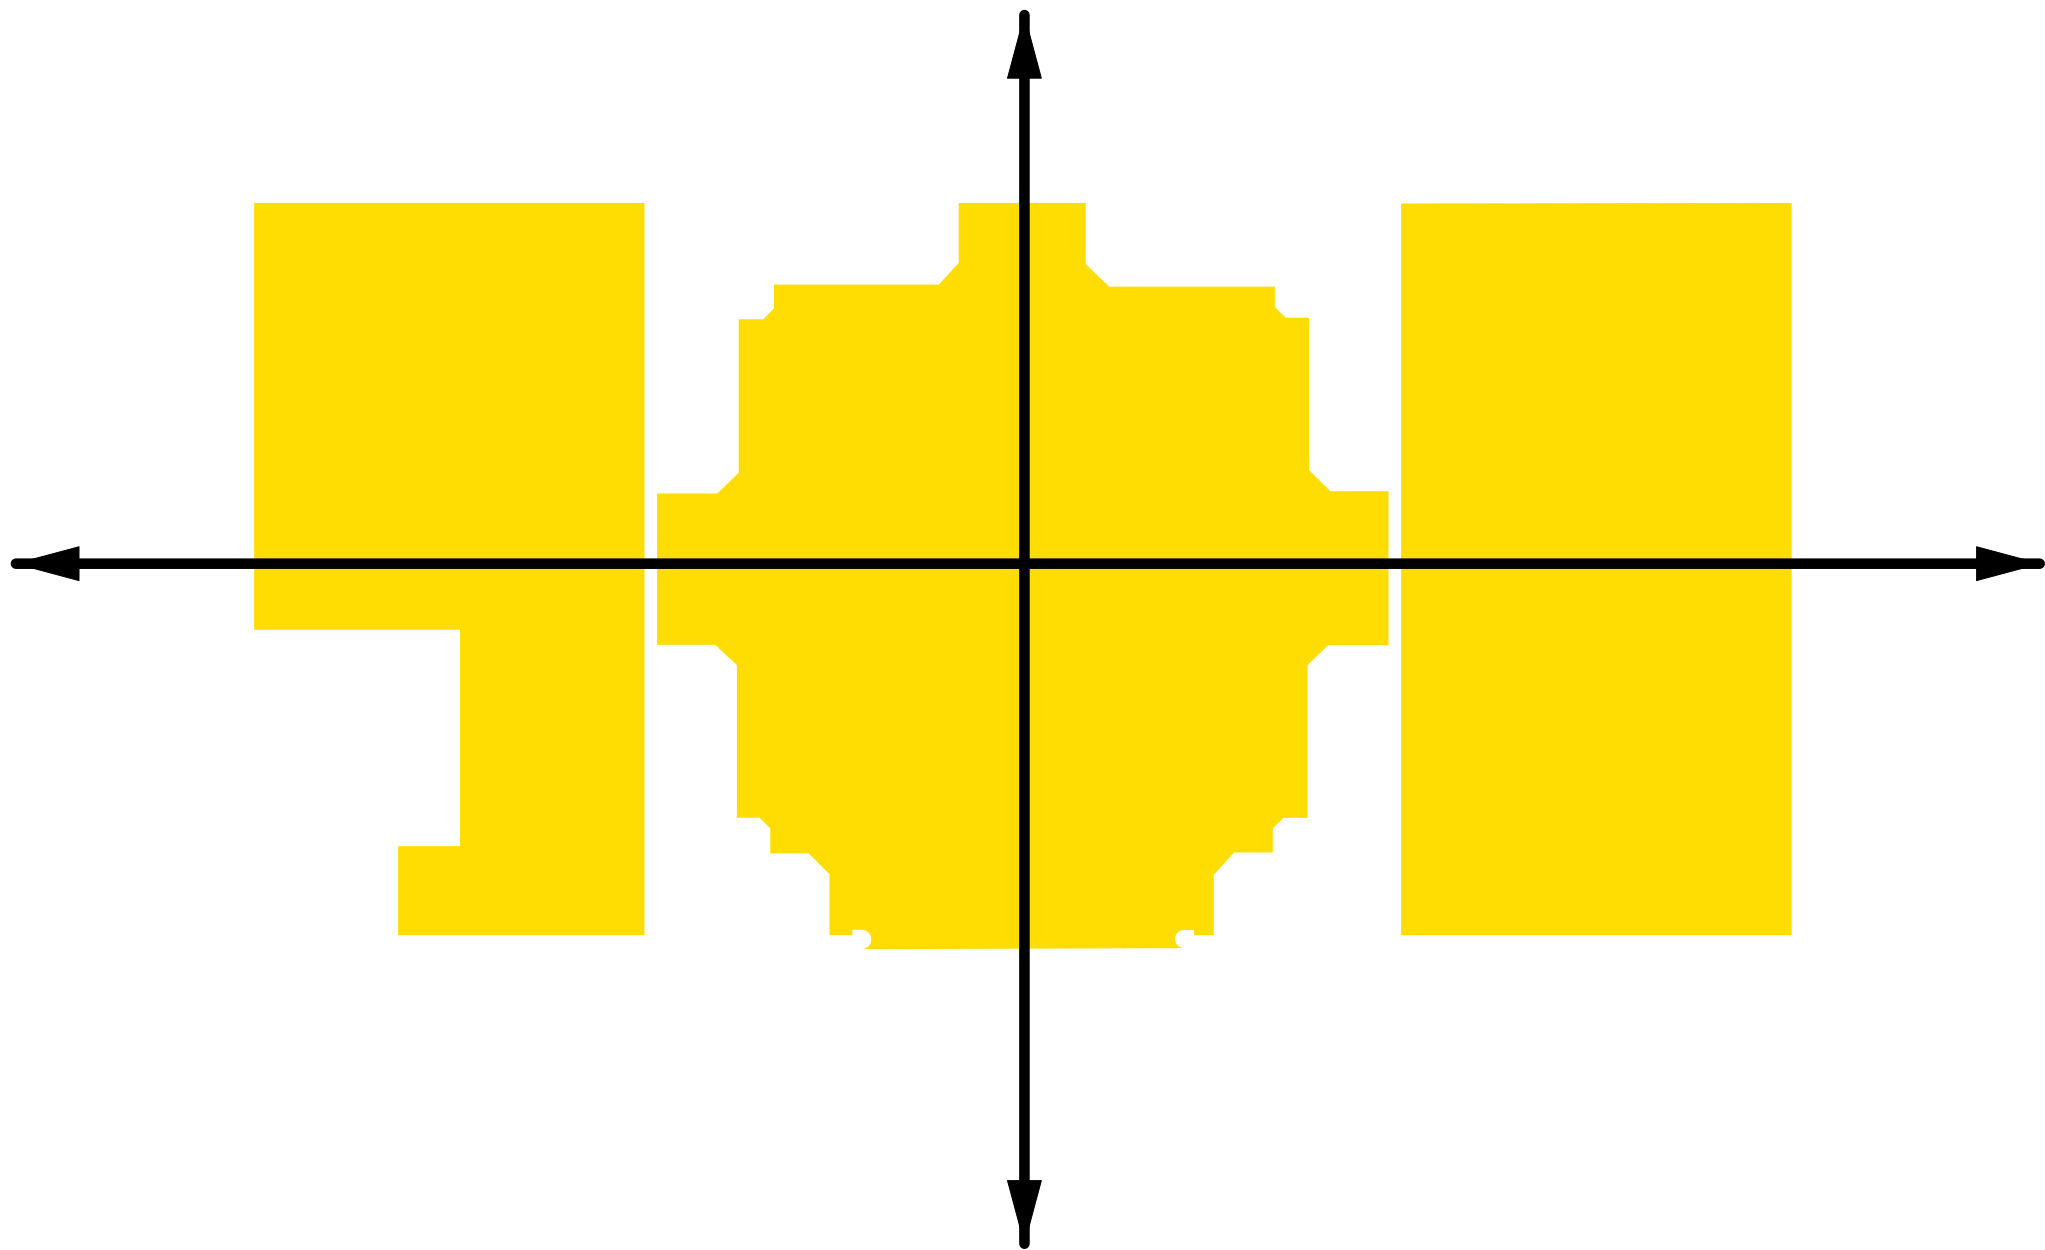


CARDO DÉCUMANUS

Axes directeurs autours de terrarium, espace central du plan

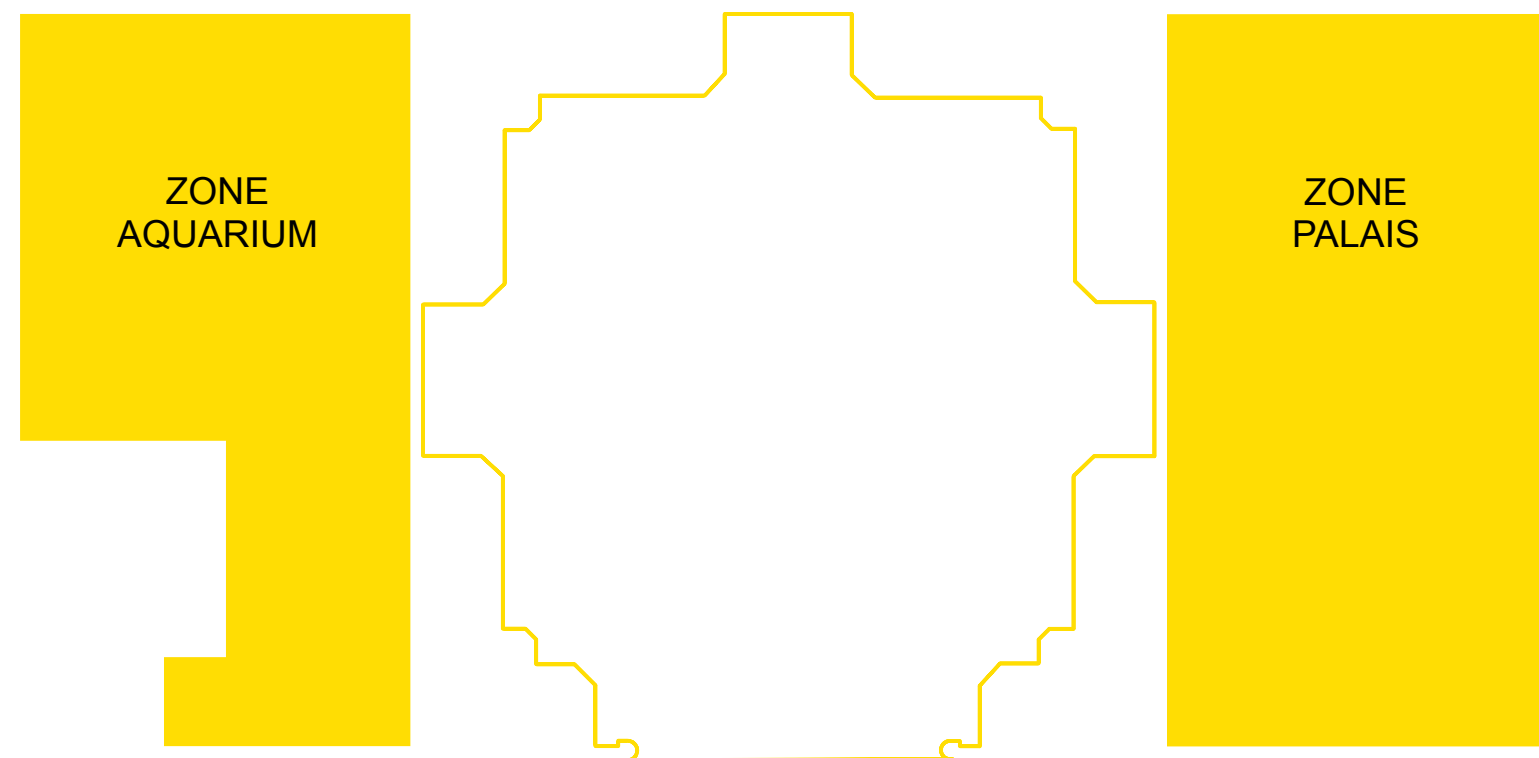


V1

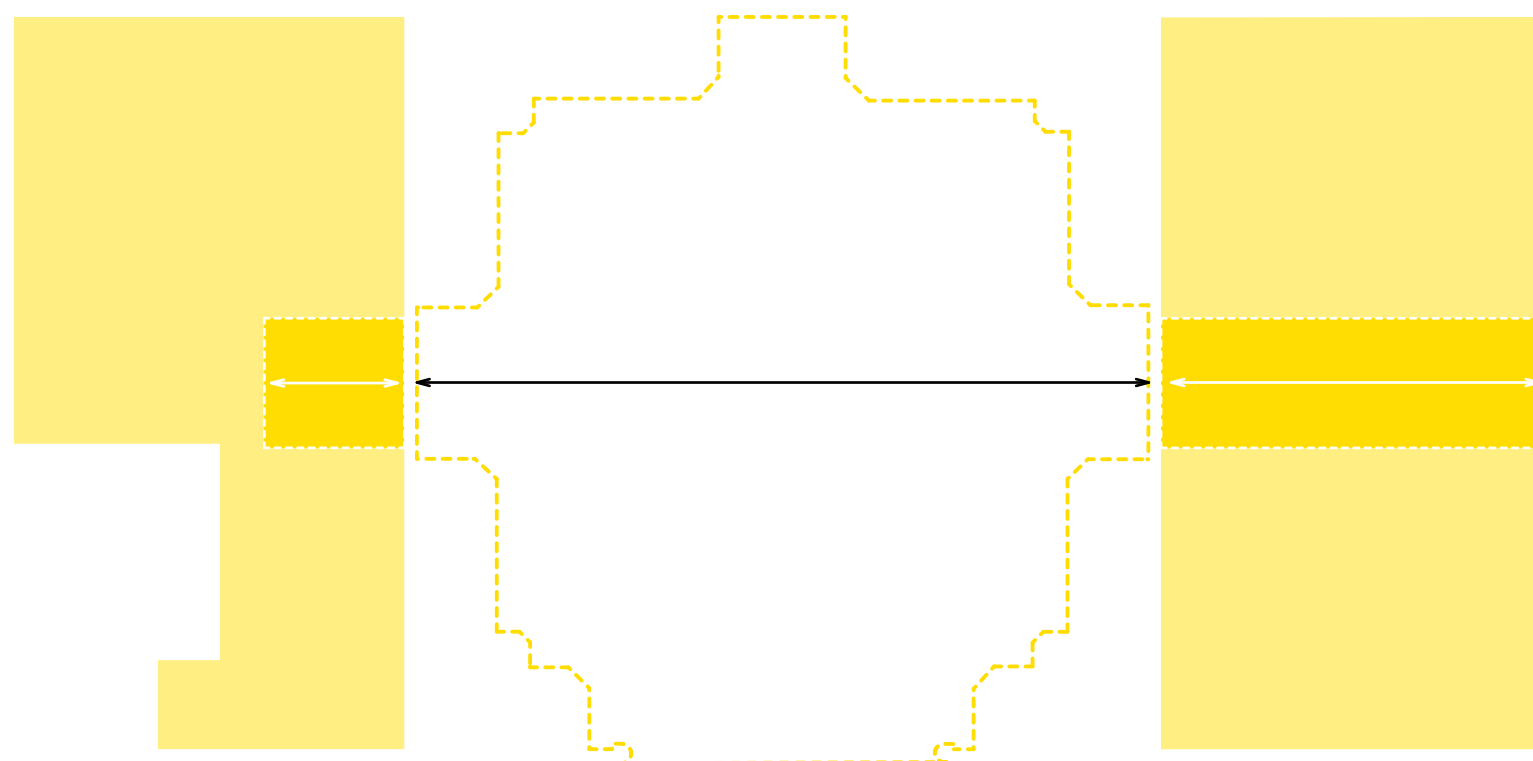


HORIZONTALITÉ

Continuité visuelle depuis le terrarium et entre les deux espaces.
Optimisation des surfaces programmes.

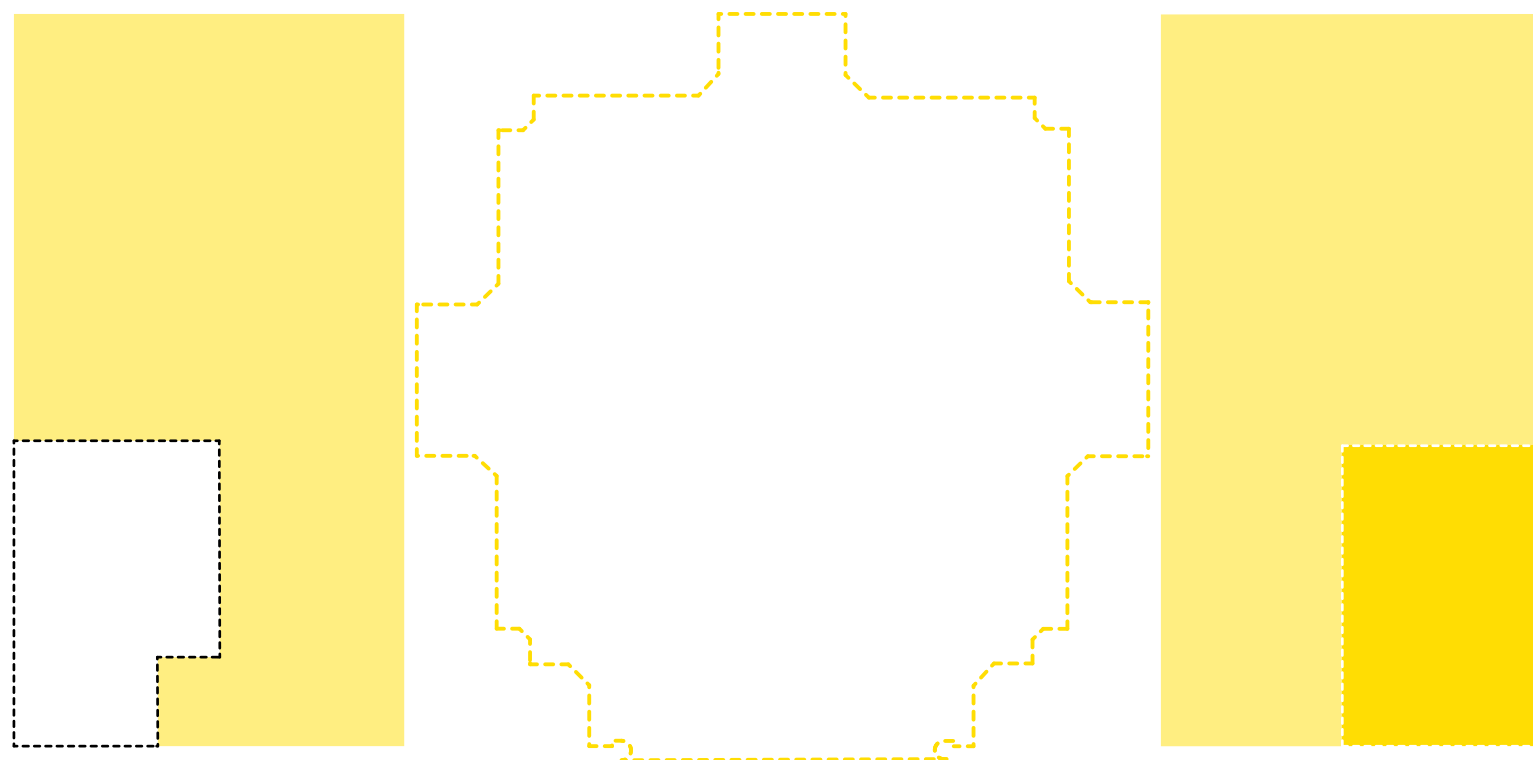


ÉQUILIBRE PLEINS / VIDES

Conservation de la symétrie du plan.
Equilibre des masses.

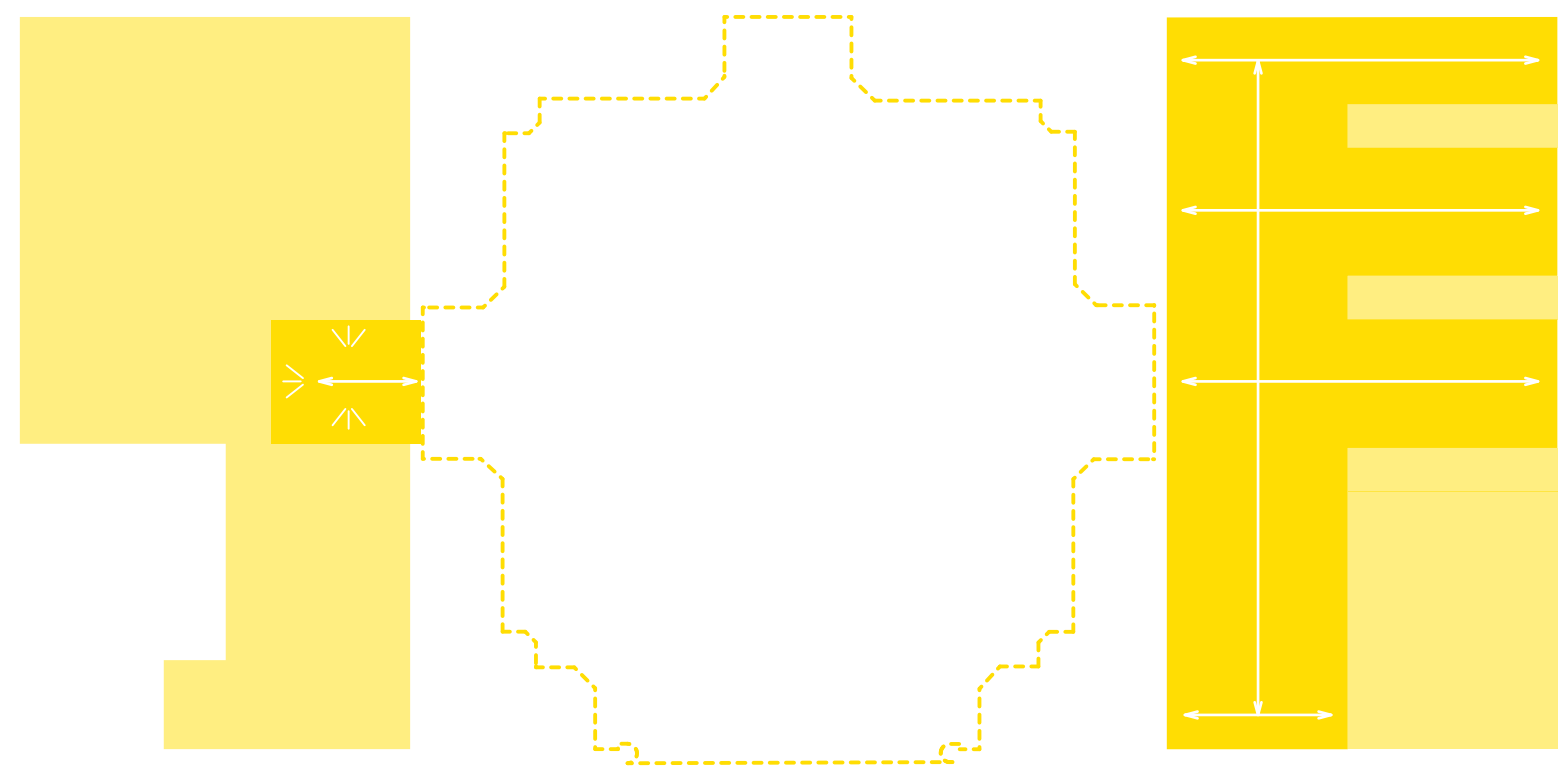


CIRCULATION PUBLIQUE

Circulation guidée par l'aménagement dans l'espace aquariologie.
Circulation libre dans l'espace exposition.

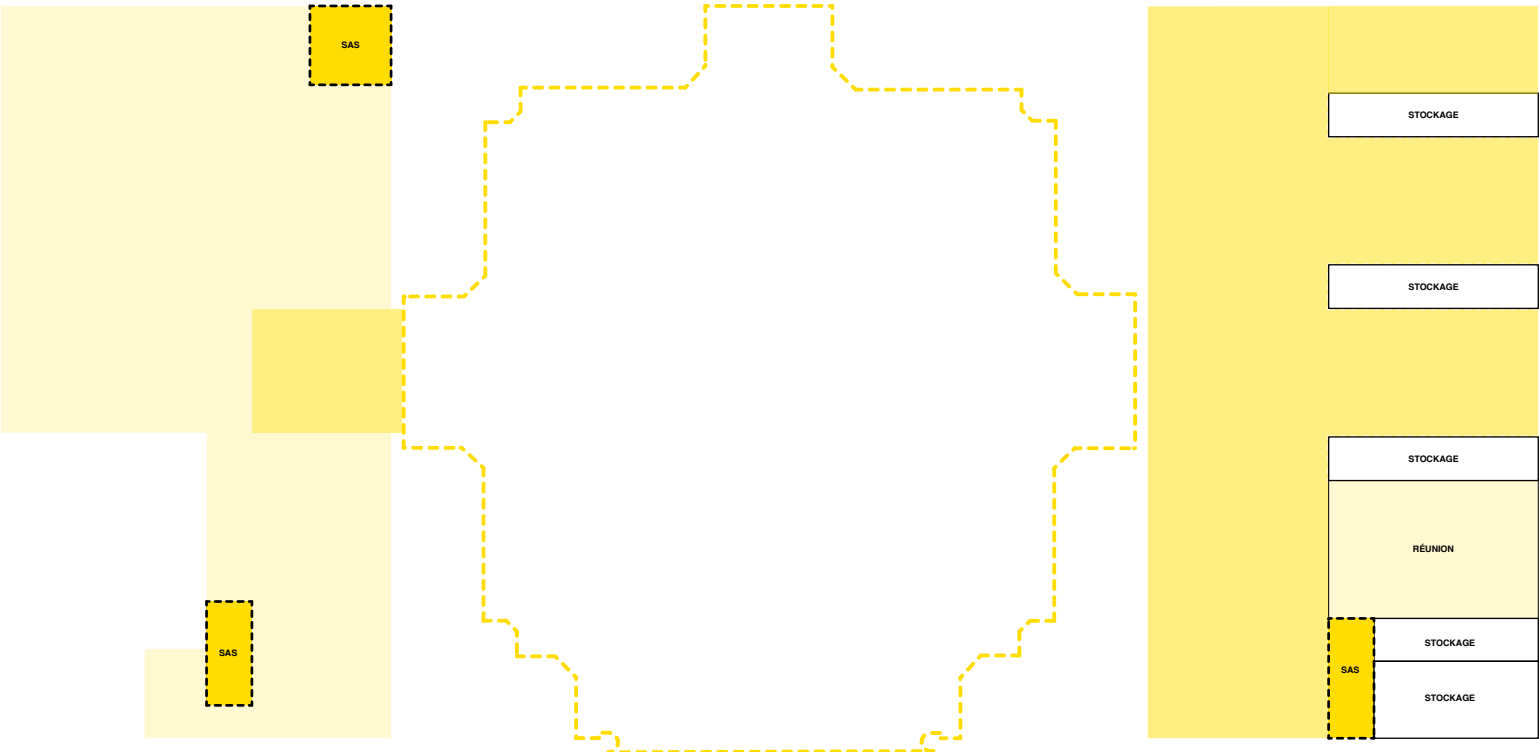


ESPACE GUIDÉ / ESPACE MODULABLE

Espace aquariologie guidé par la présence des SAS .
 Espace exposition guidé par les modules de stockage.

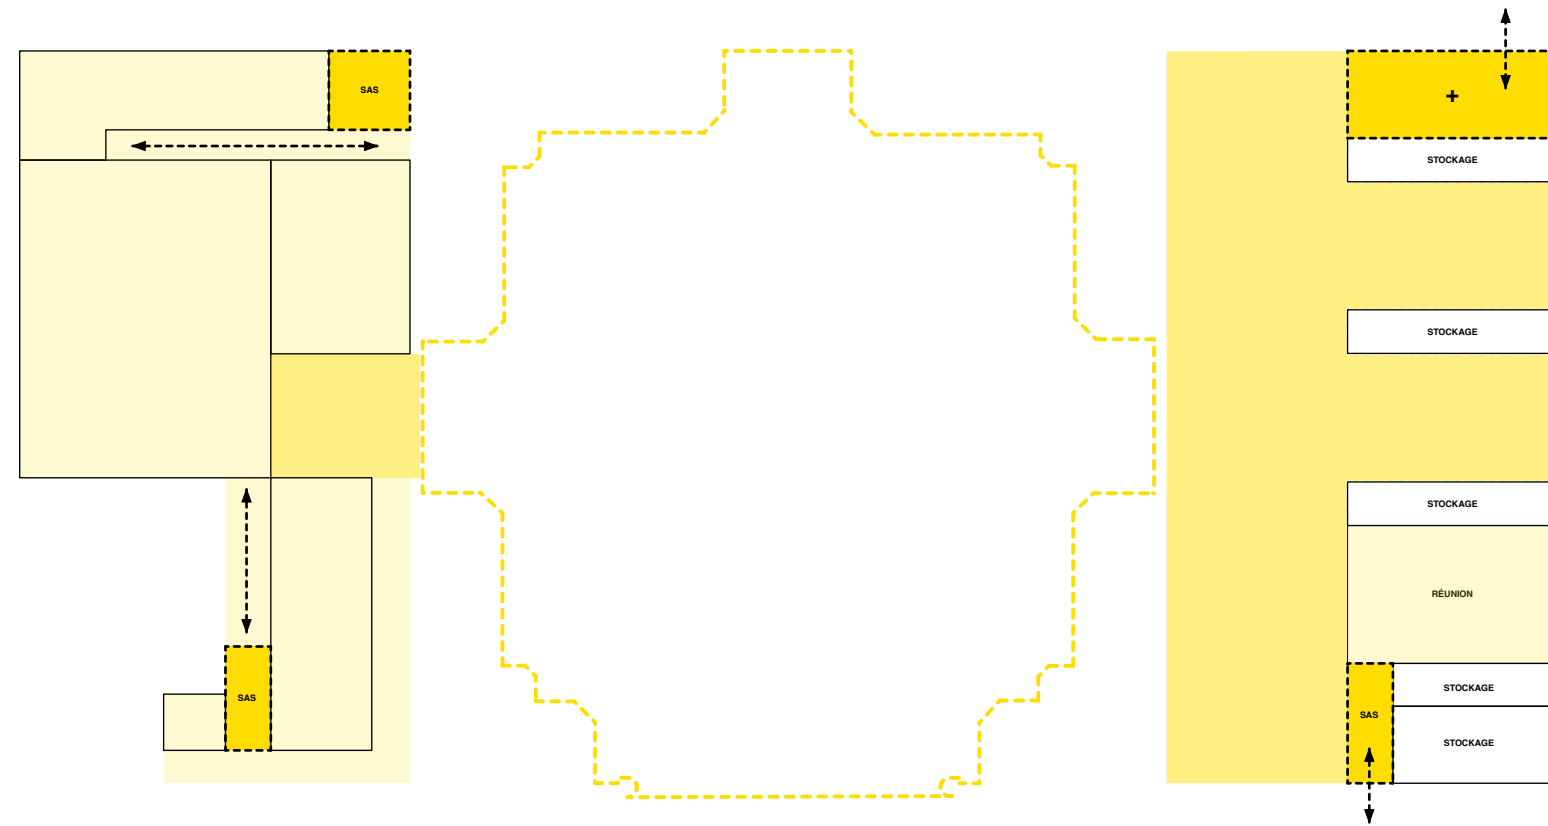

CIRCULATION DU PERSONNEL / MODULARITÉ

Différenciation des accès publics/privés et des circulations.
Espace exposition modulable par l'ajout ou non de surface supplémentaire pour le stockage ou autre.

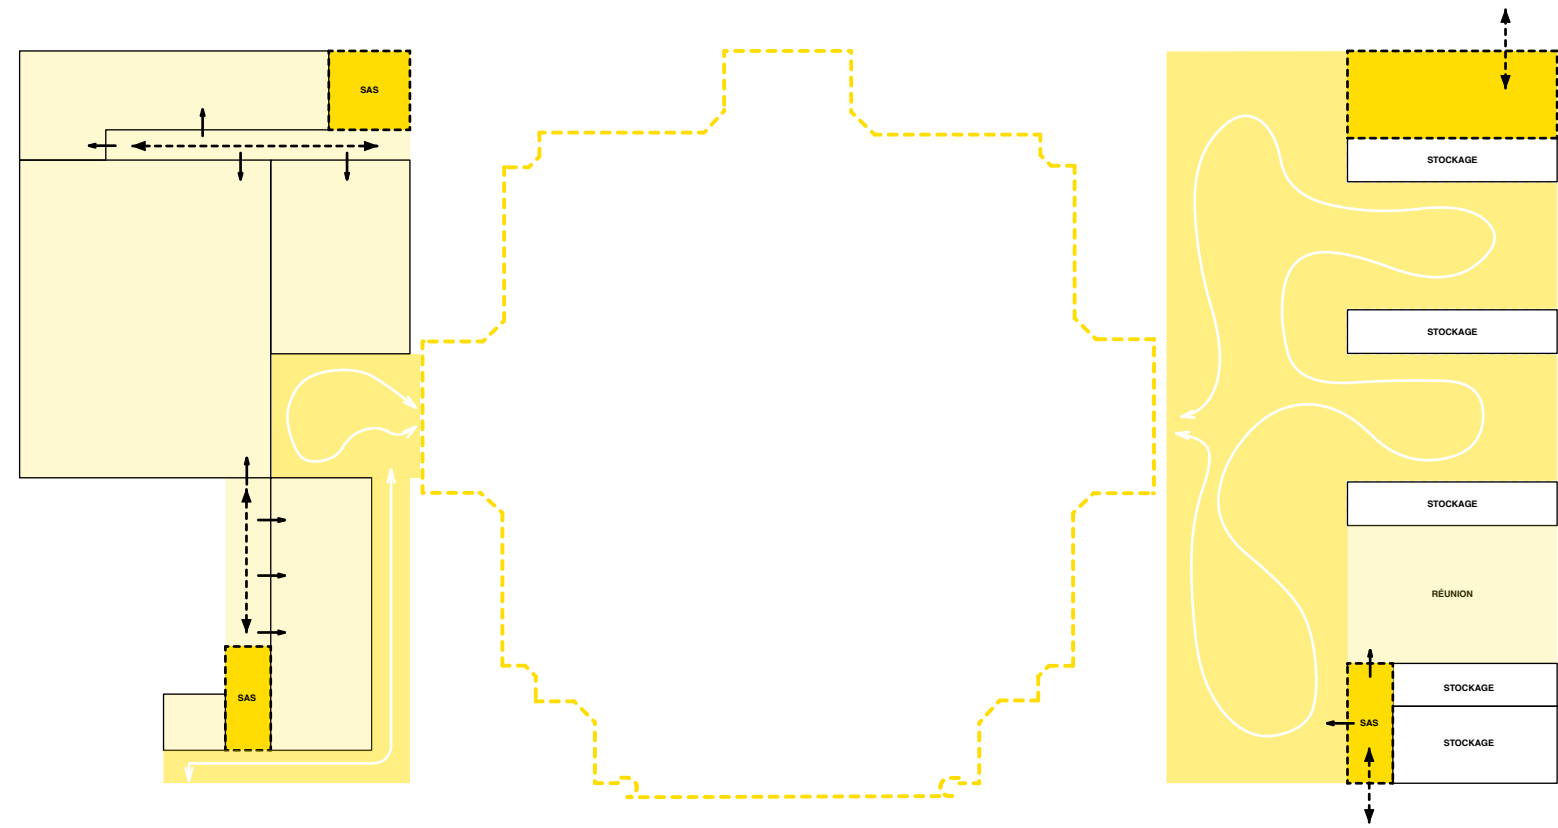

SYNTHÈSE

ESPACES A1 AQUARIUM / B1 PALAIS

PLAN - Rez-de-Jardin

V1

