



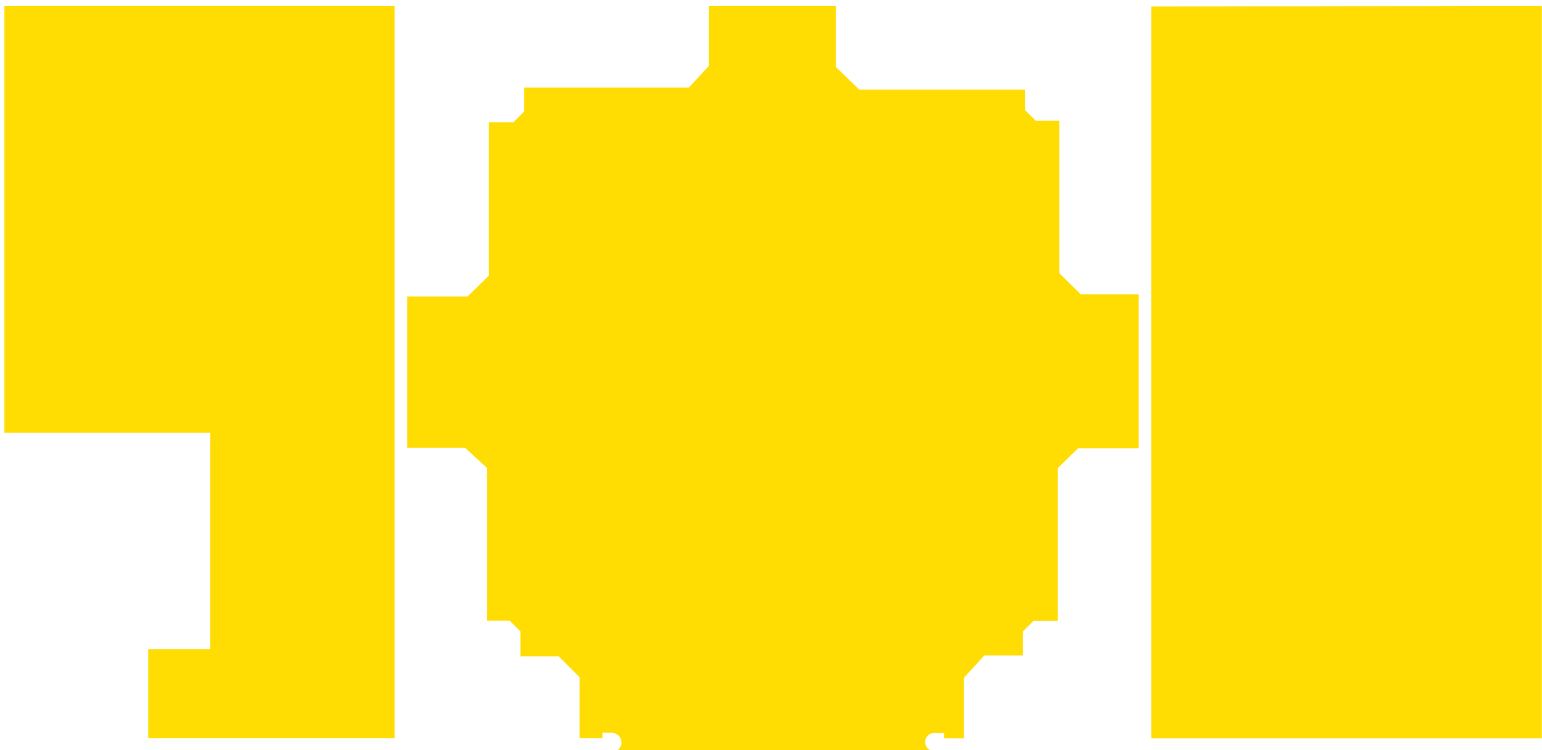


PALAIS DE LA PORTE DORÉE

V2
VOIR

SCHÉMAS CONCEPT RDJ

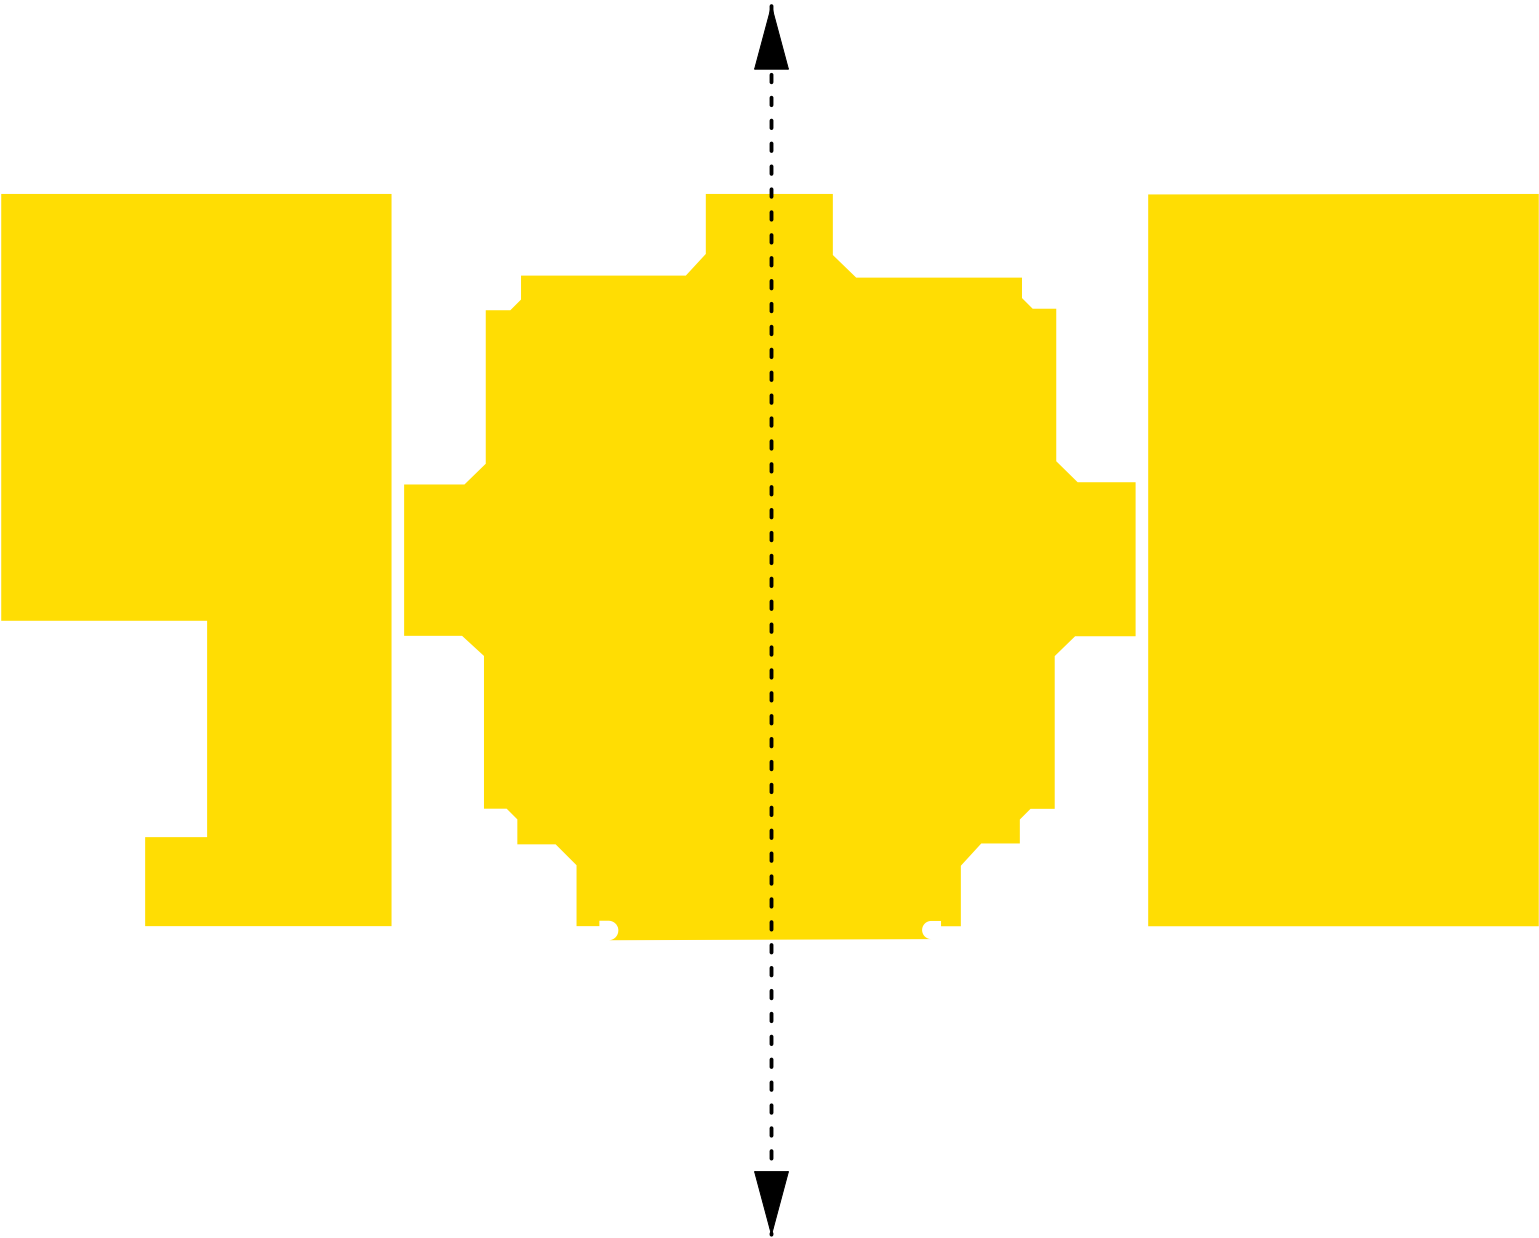


SYMÉTRIE DU PLAN ORIGINEL

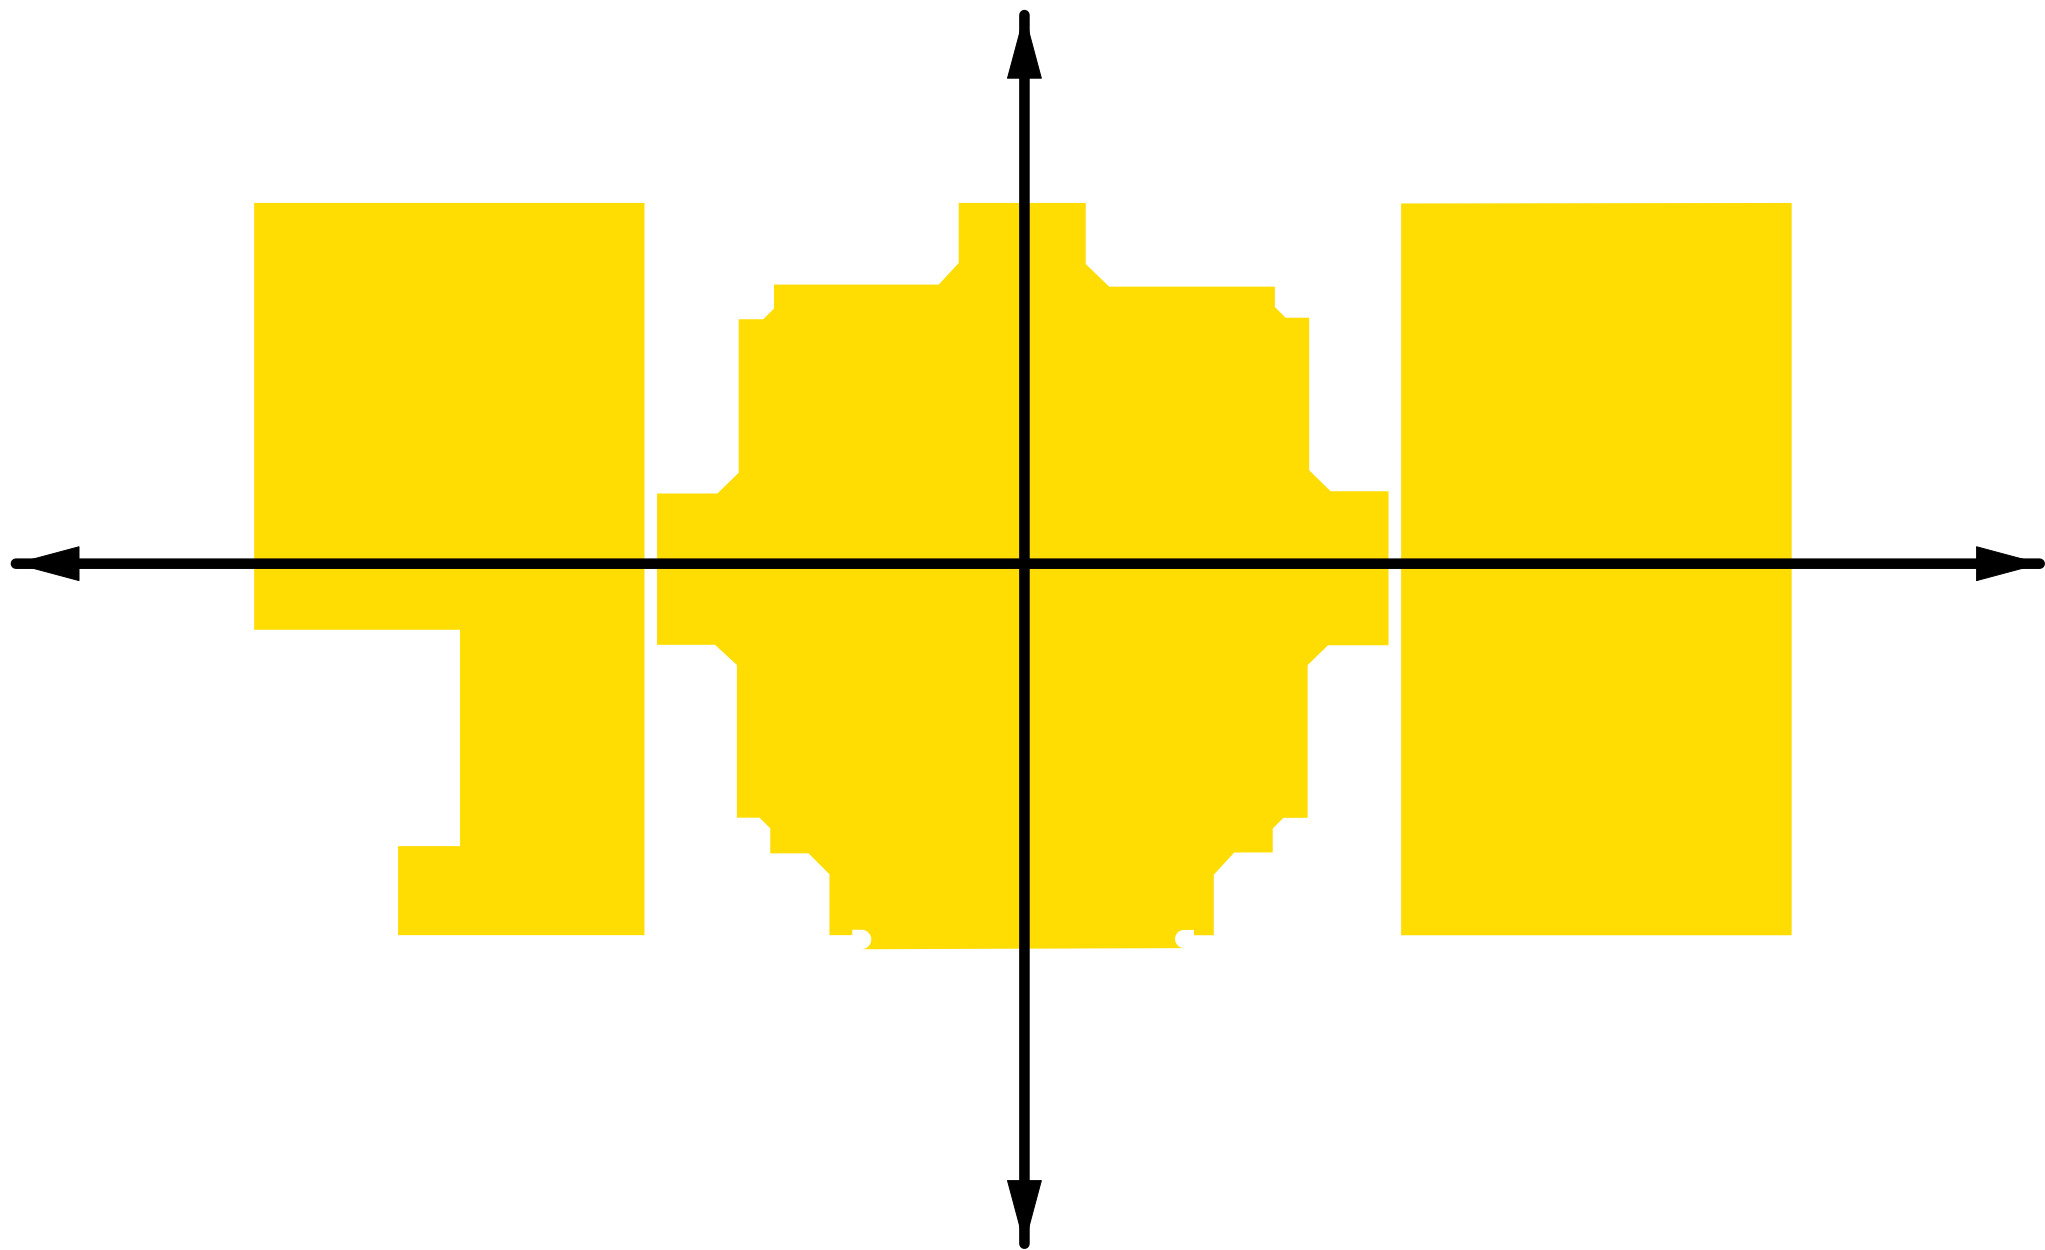


CARDO DÉCUMANUS

Axes directeurs autours de terrarium, espace central du plan

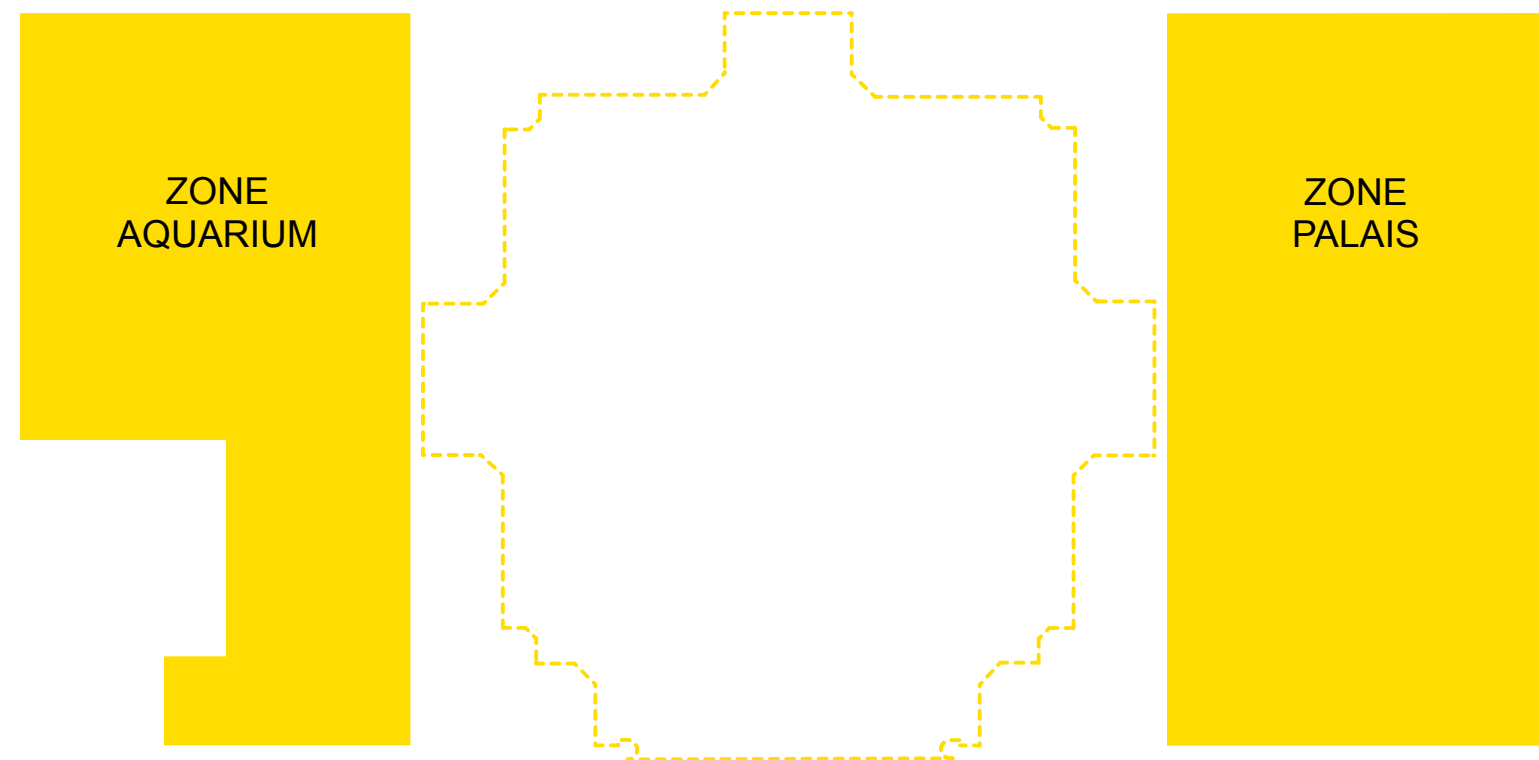


V2

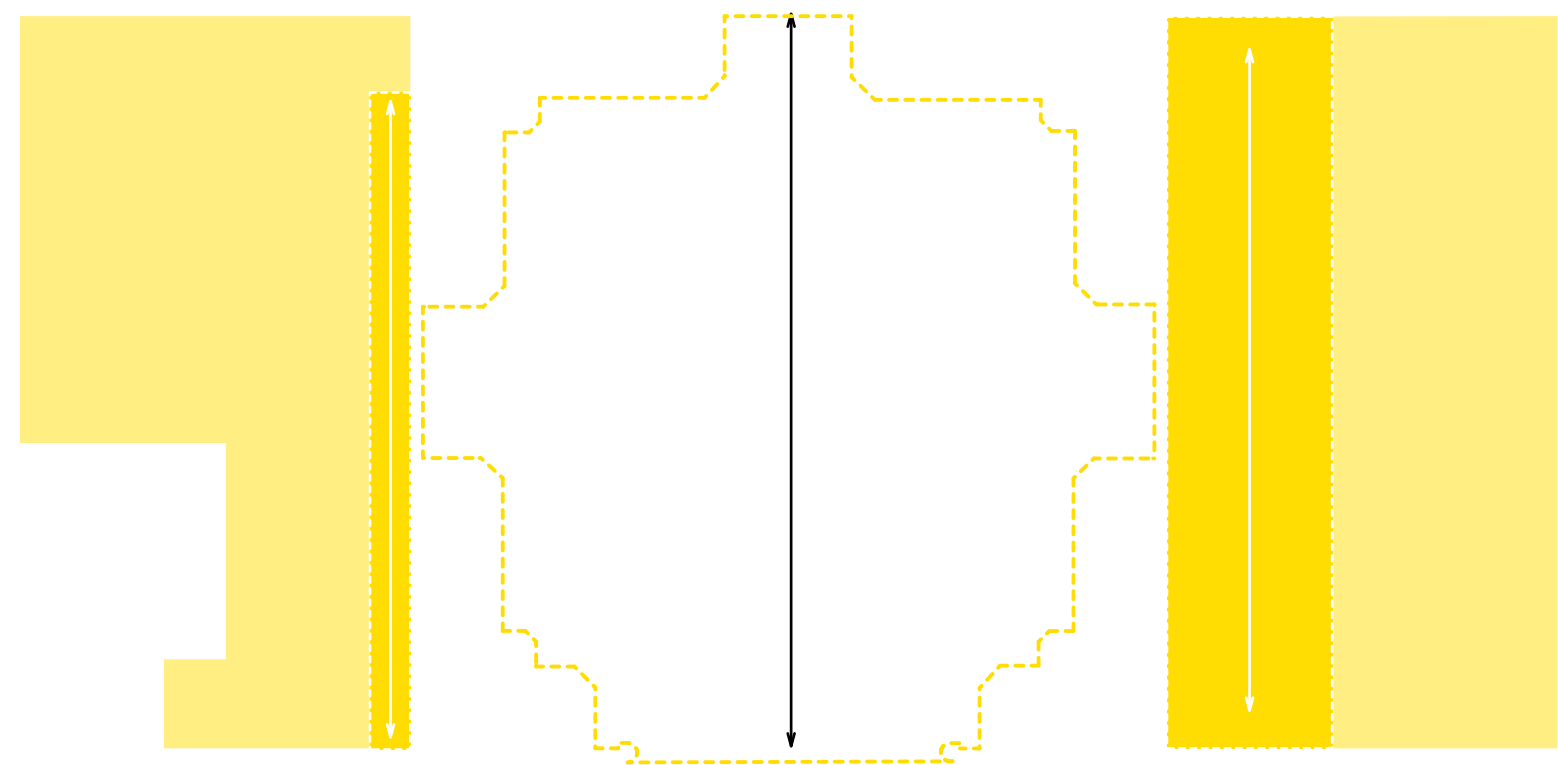


VERTICALITÉ

Lecture des espaces en bandes verticales.
Traverser - Longer

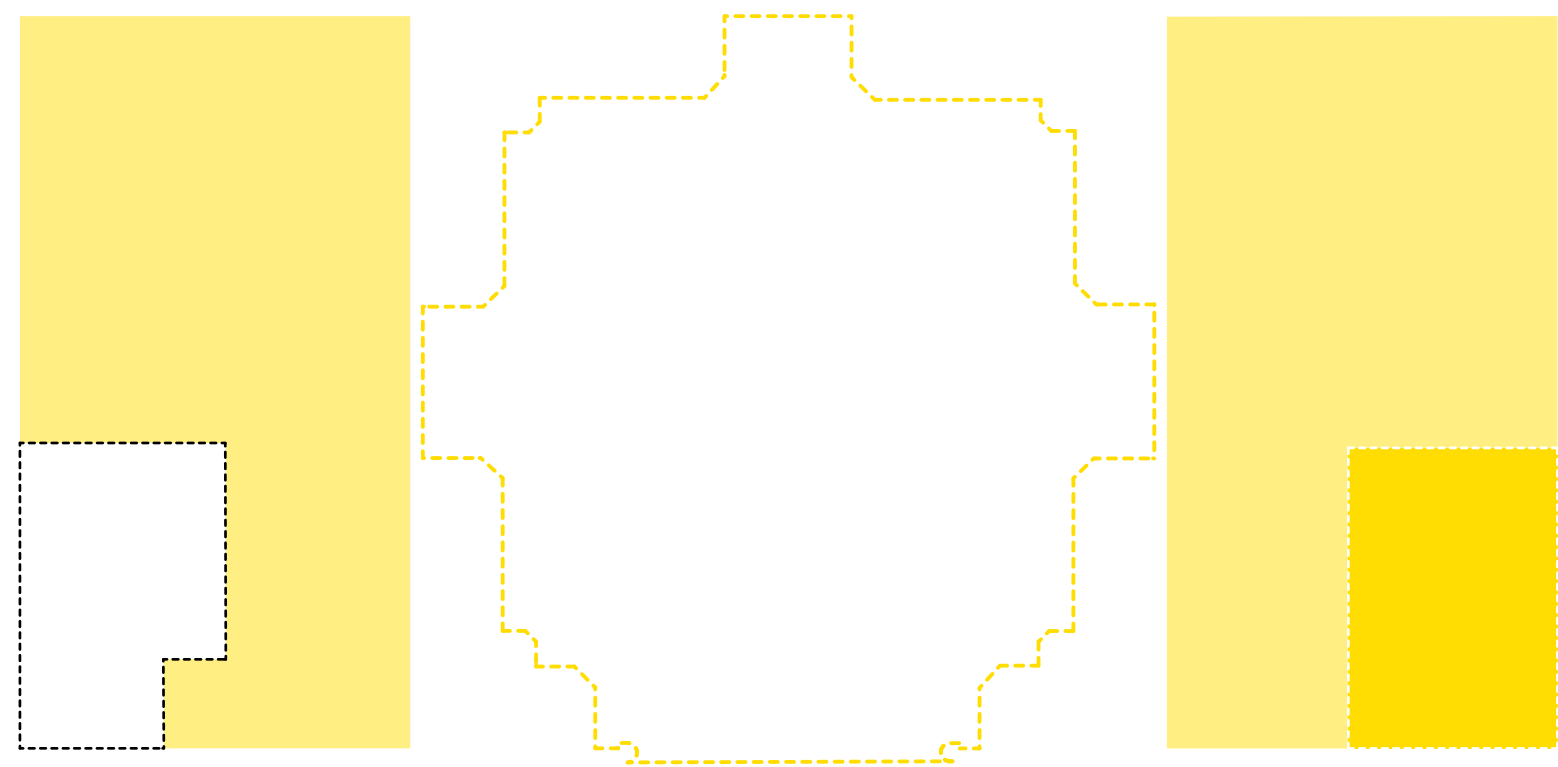


ÉQUILIBRE PLEINS / VIDES

Conservation de la symétrie du plan.
Equilibre des masses.

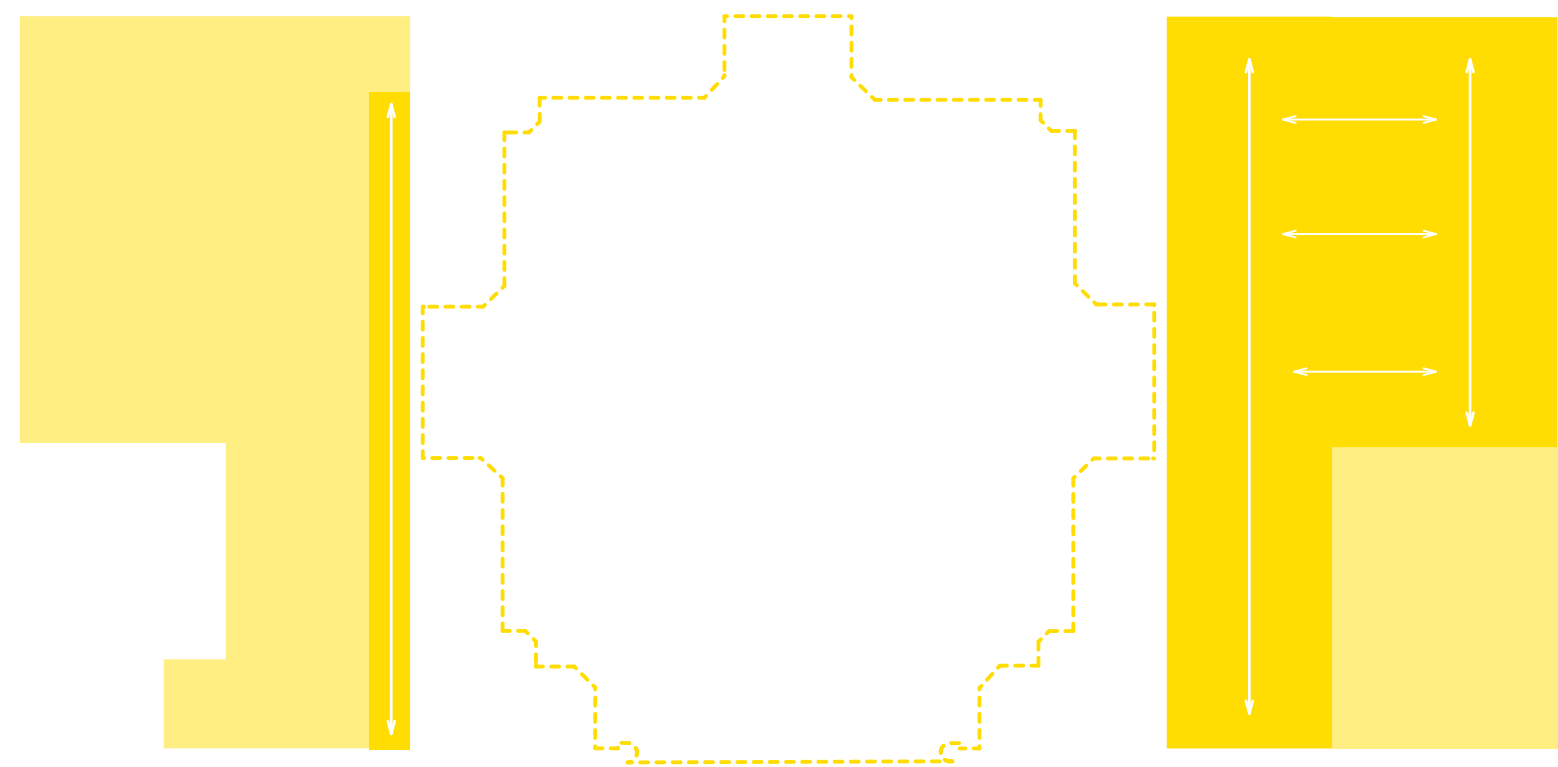


CIRCULATION PUBLIQUE

Circulation guidée par l'aménagement dans l'espace aquariologie.
Circulation libre dans l'espace exposition.

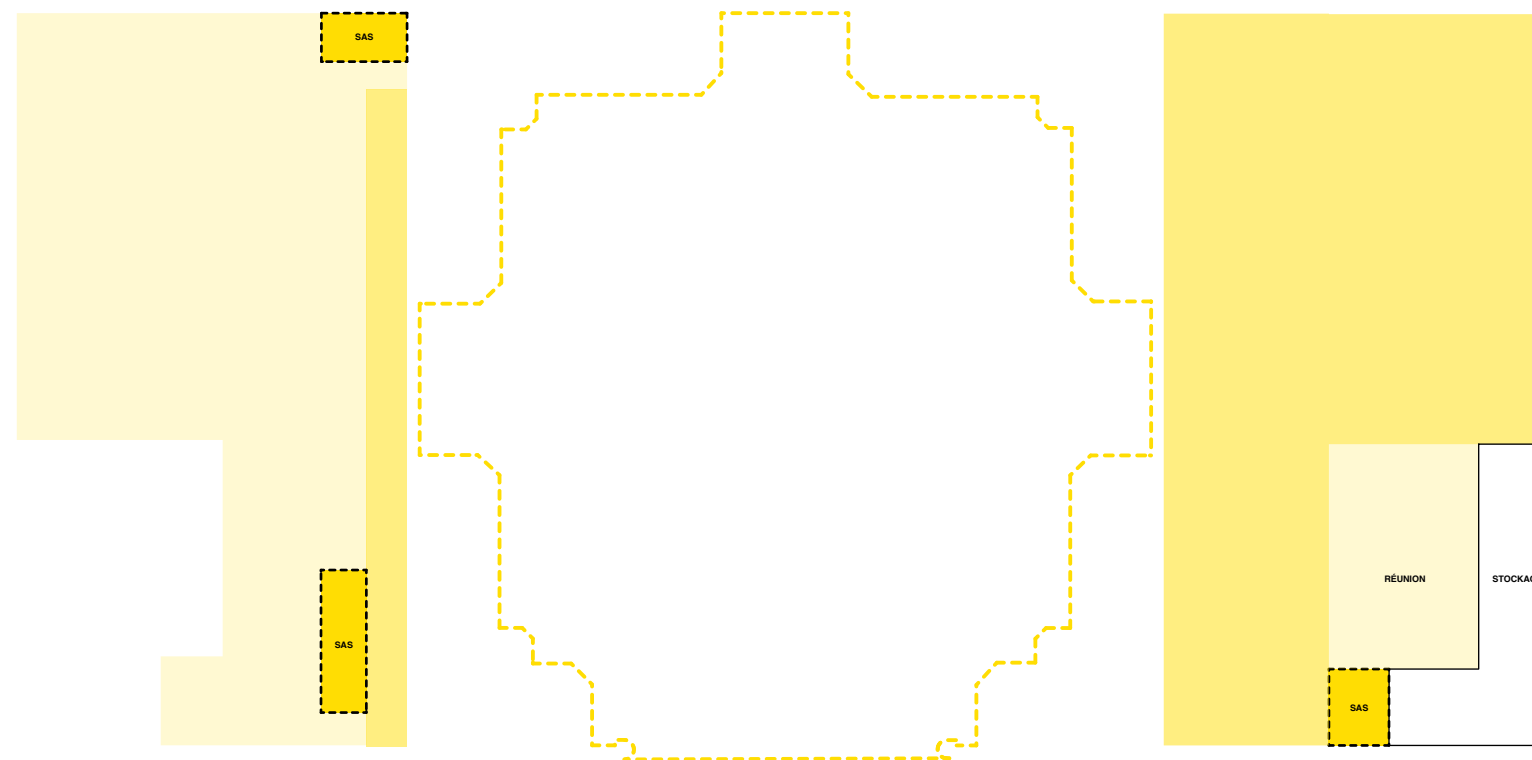

ESPACE GUIDÉ / ESPACE OUVERT


Espace aquariologie guidé par la présence des SAS .
Espace exposition ouvert avec une circulation libre.

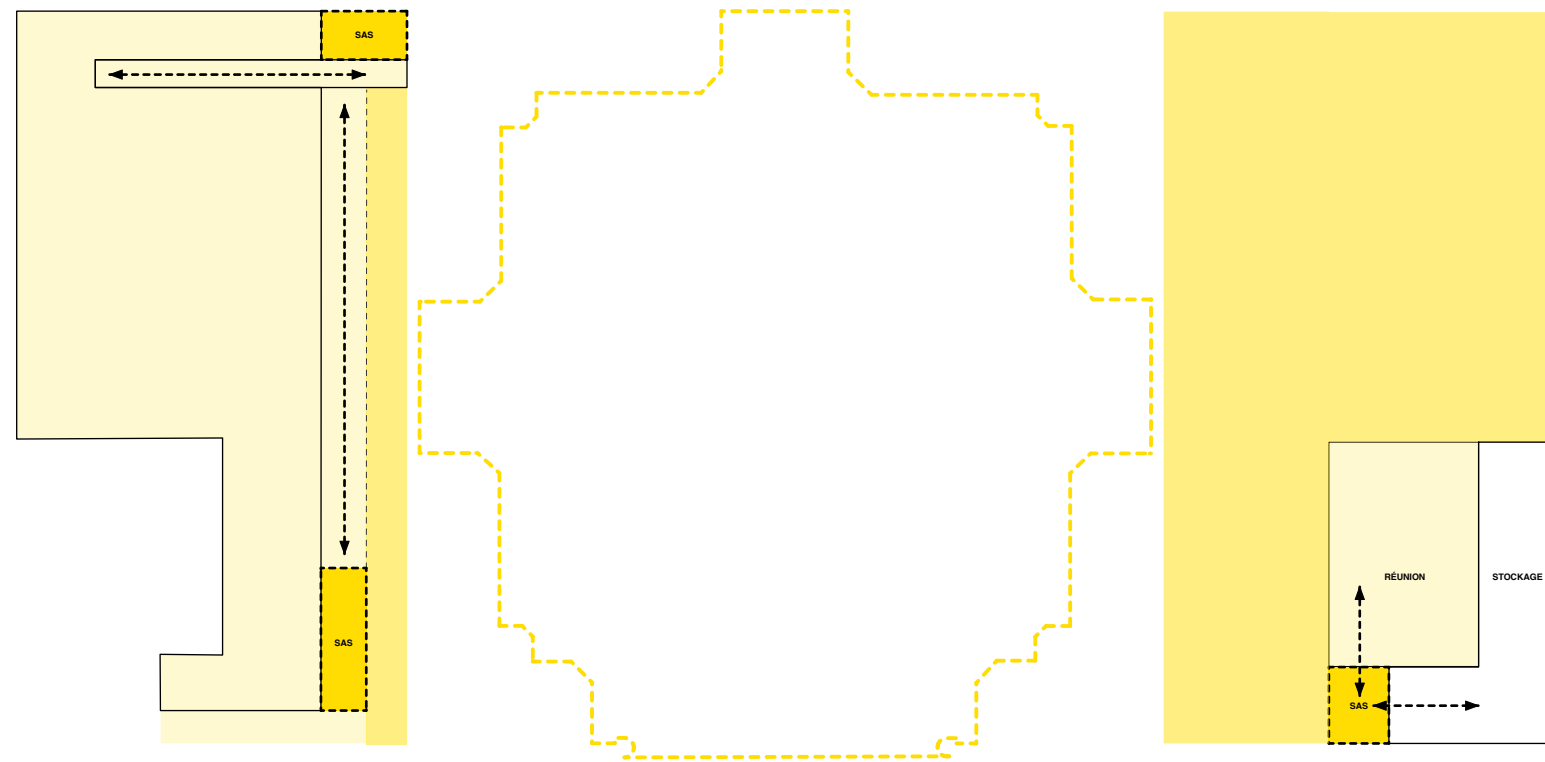

CIRCULATION DU PERSONNEL / MISE À DISTANCE

Différenciation des accès publics/privés et des circulations.

Mise à distance de la circulation du public dans l'espace aquariologie par la création d'une double circulation.

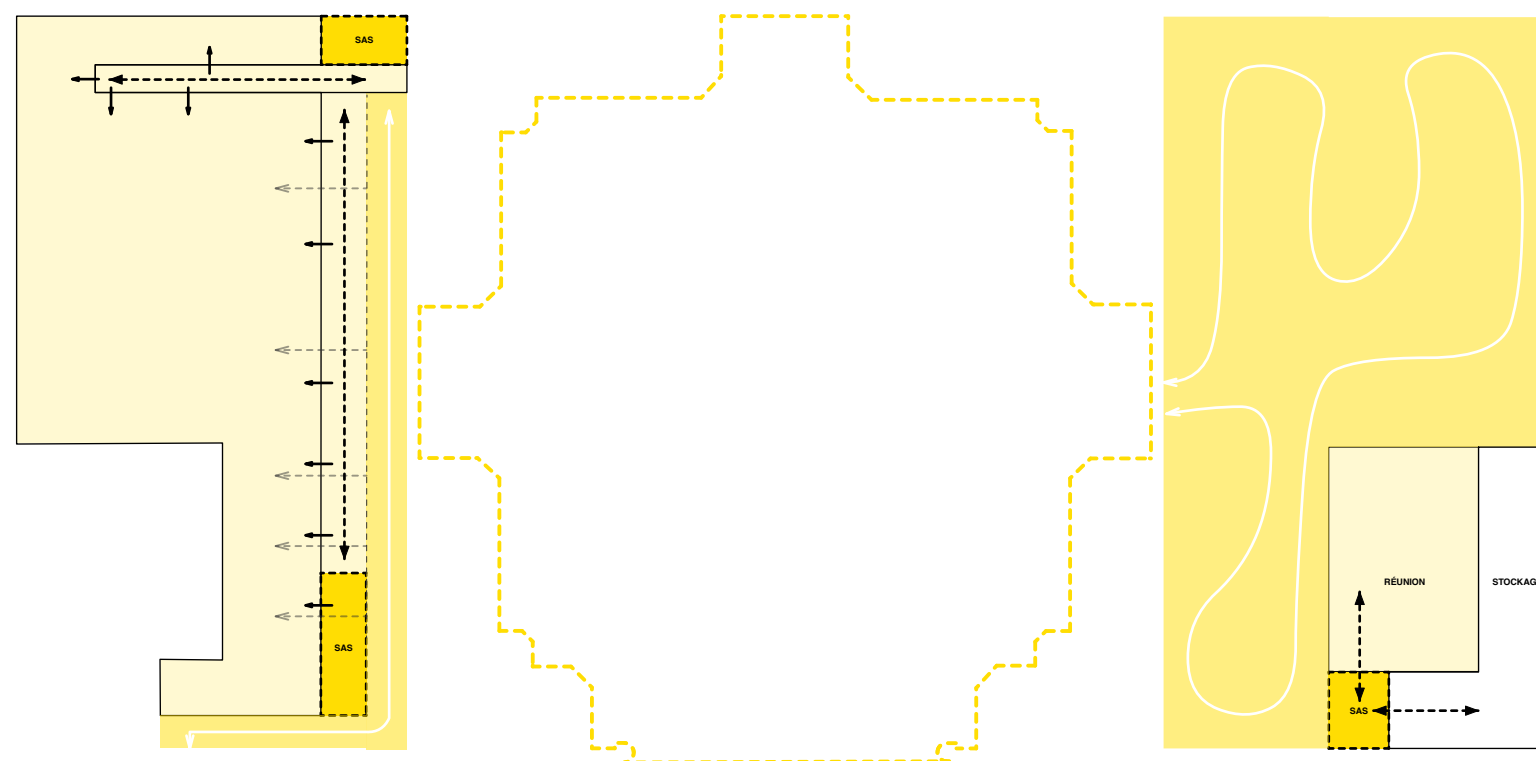

SYNTHÈSE

ESPACES A1 AQUARIUM / B1 PALAIS

PLAN - Rez-de-Jardin

V2

