




SCHÉMAS CONCEPT SS1

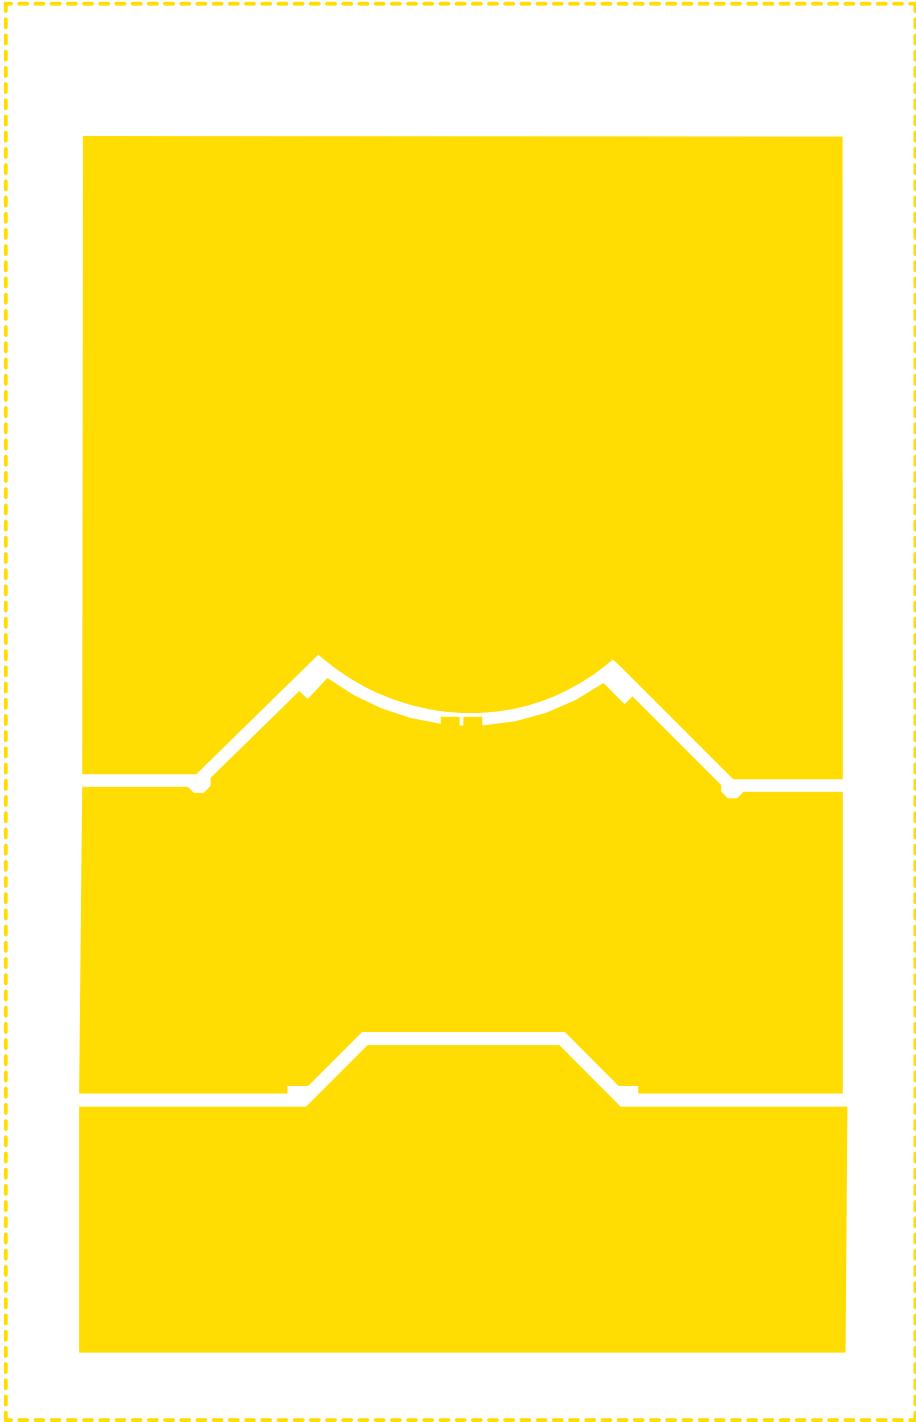


SCHÉMAS CONCEPT SS1

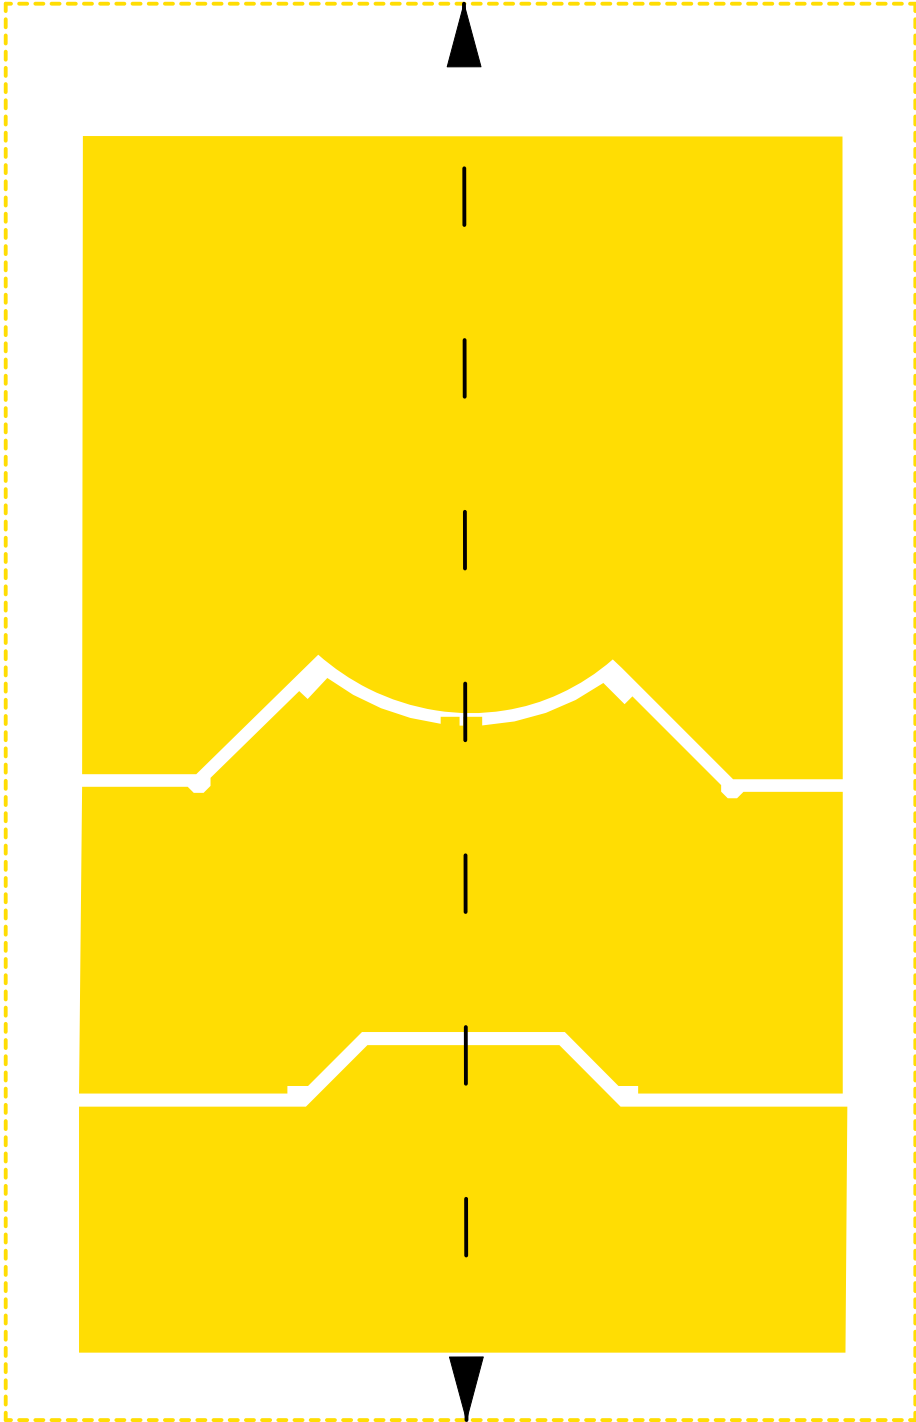


SYMÉTRIE DU PLAN ORIGINEL

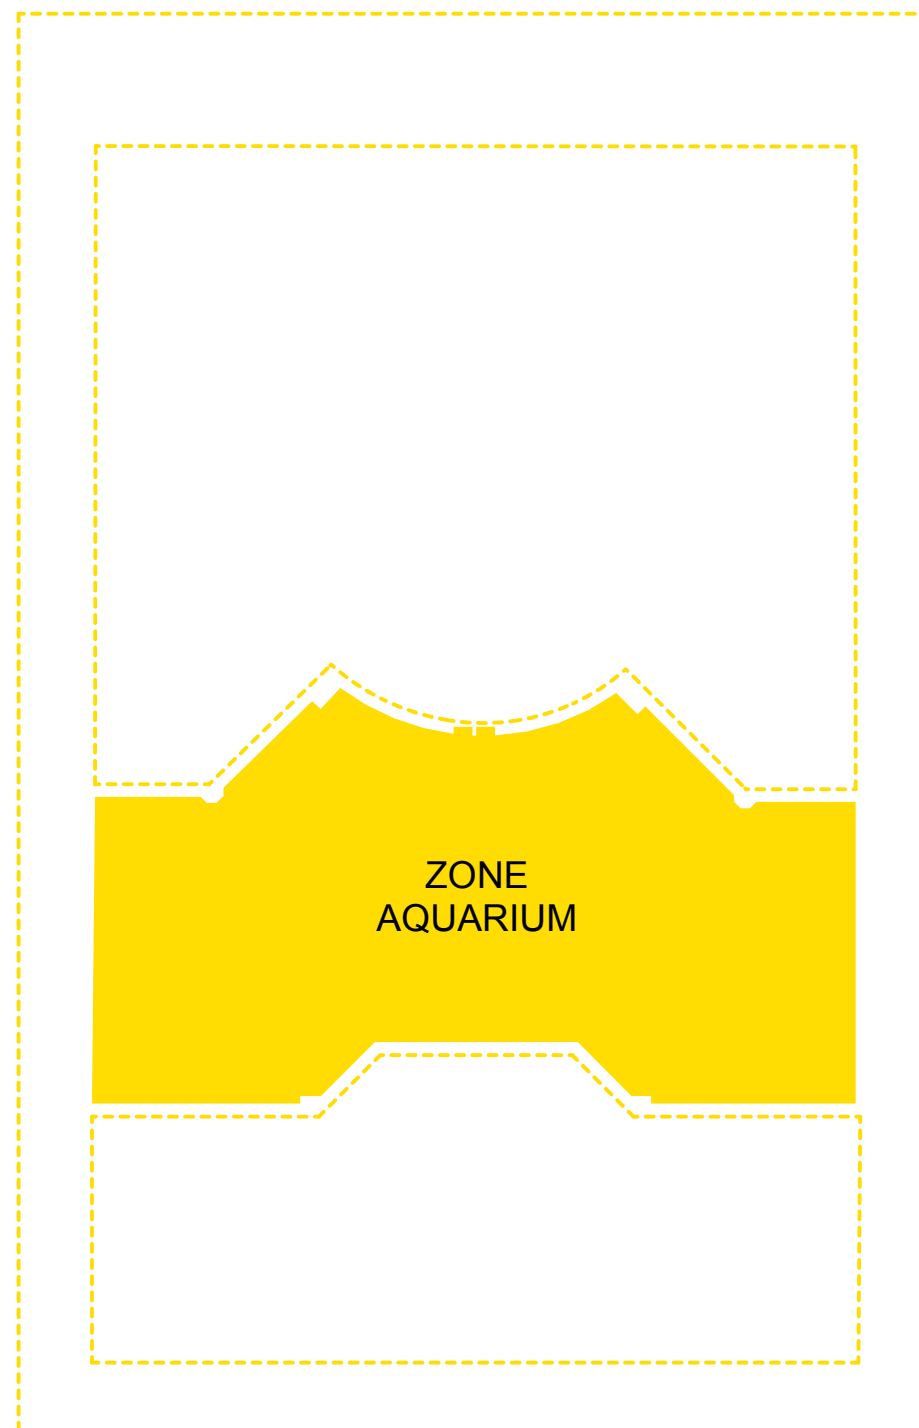

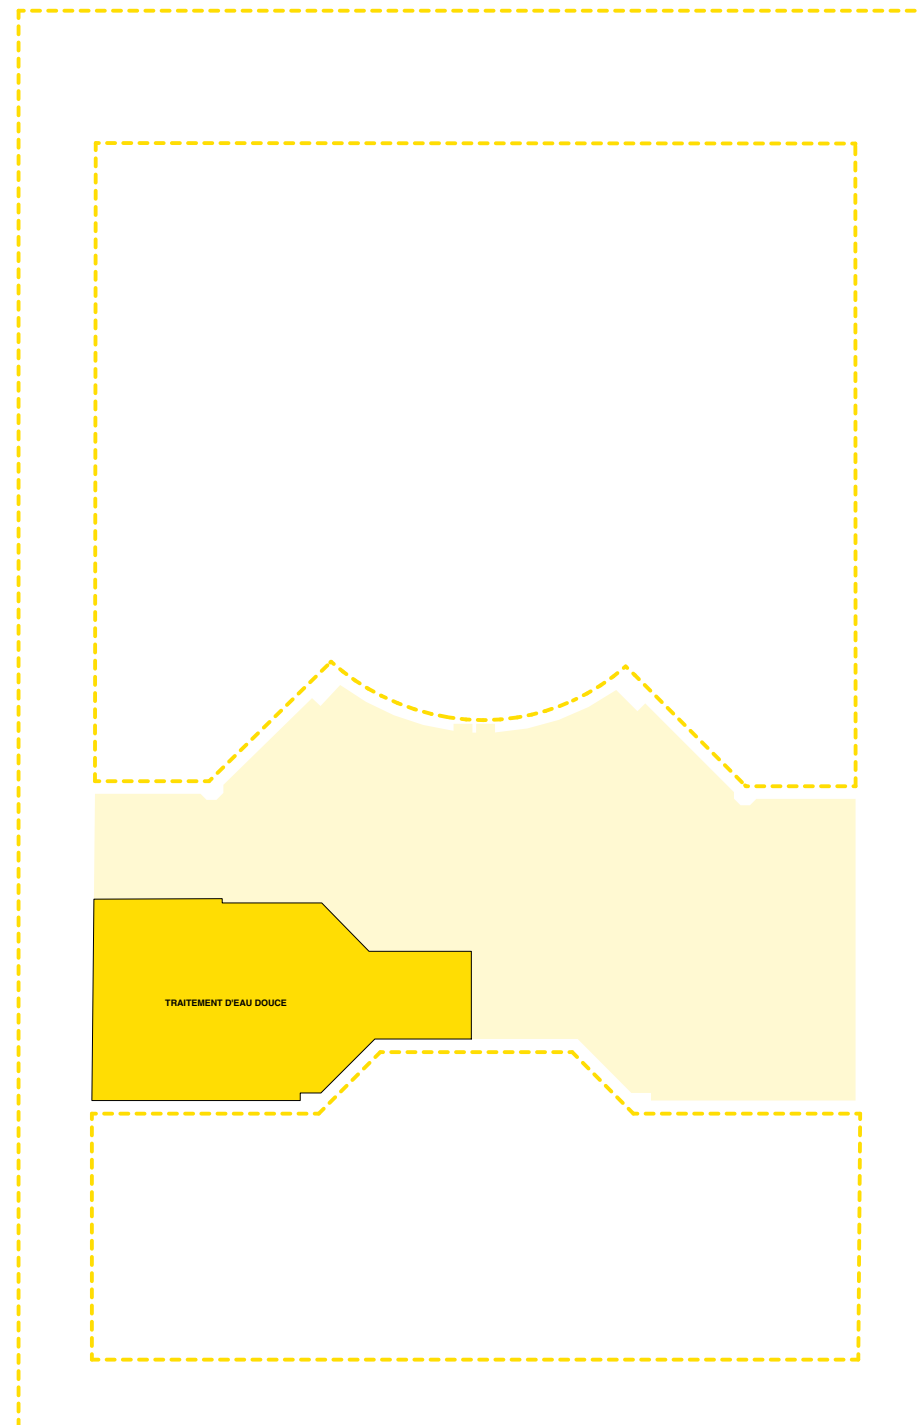


CONSERVATION

L'espace actuel dédié au traitement d'eau douce est conservé.

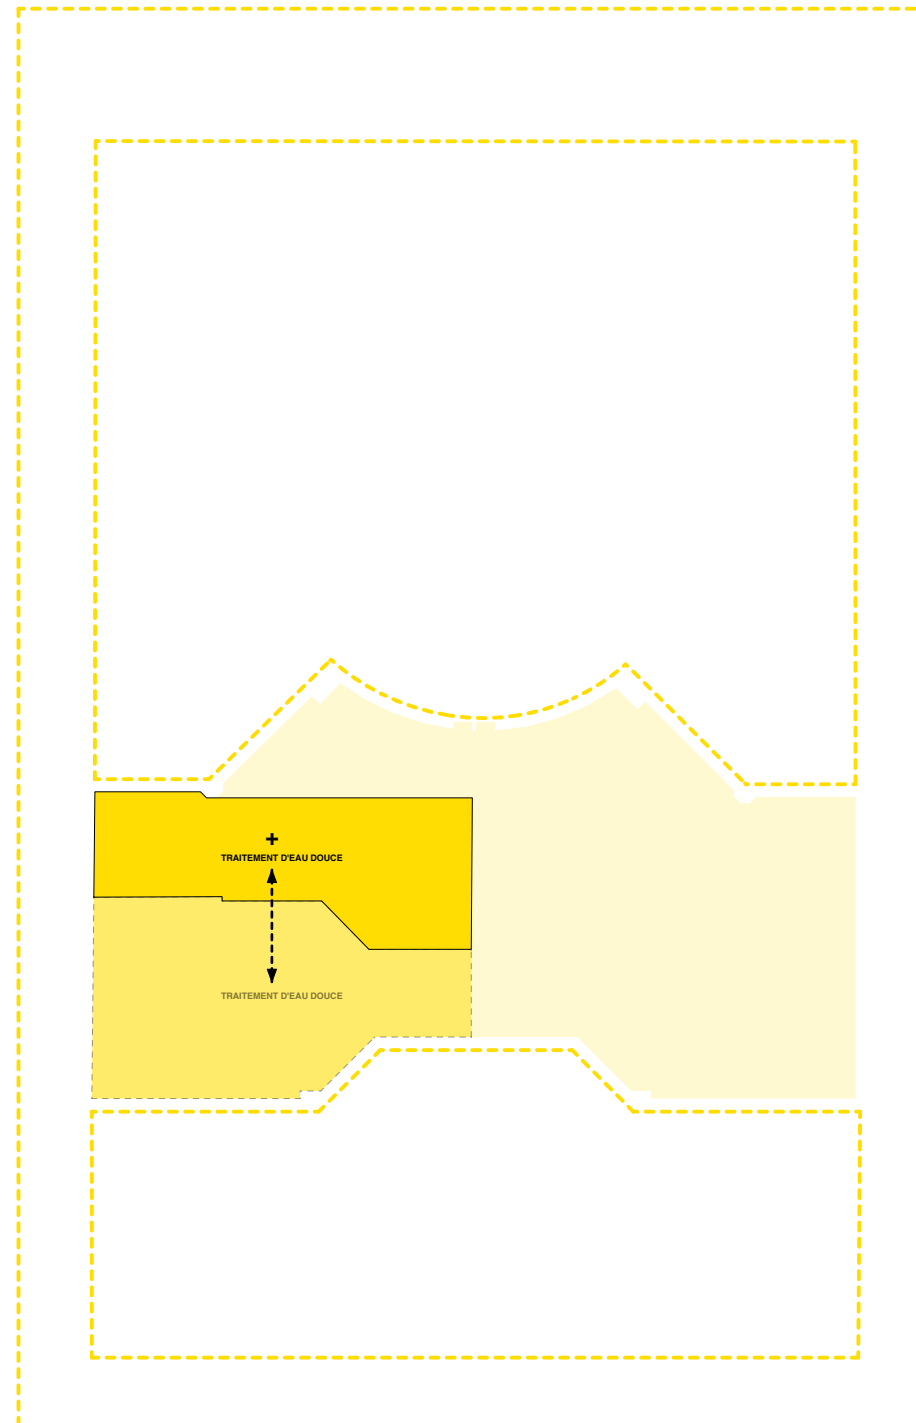


PROXIMITÉ

La surface supplémentaire pour cet espace est placé à coté de celui conservé pour communication des réseaux et meilleure fonctionnalité des lieux.

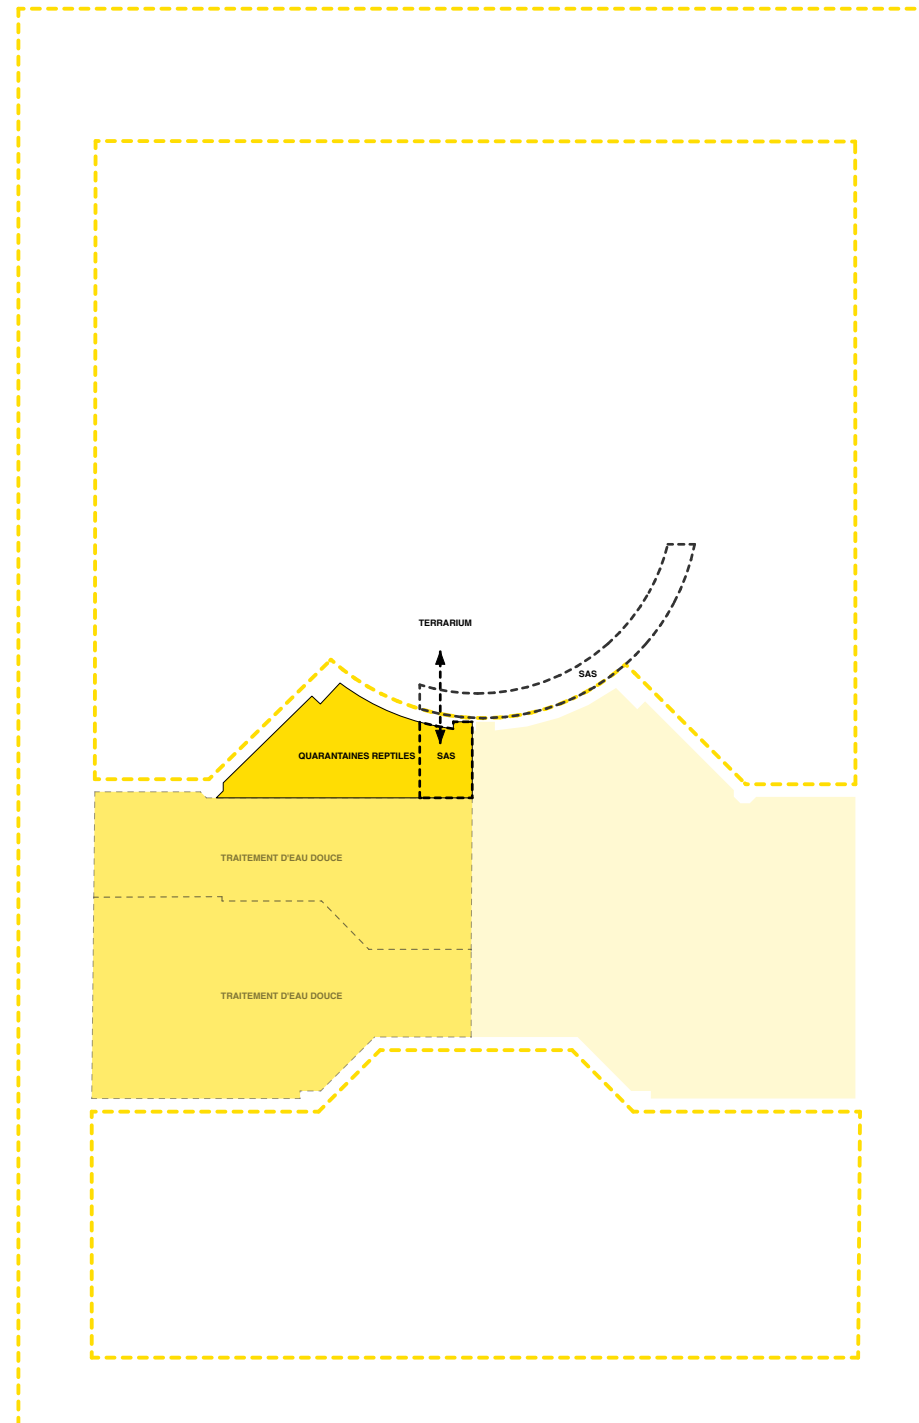


PROXIMITÉ

Création de SAS obligatoire pour l'espace de quarantaines.

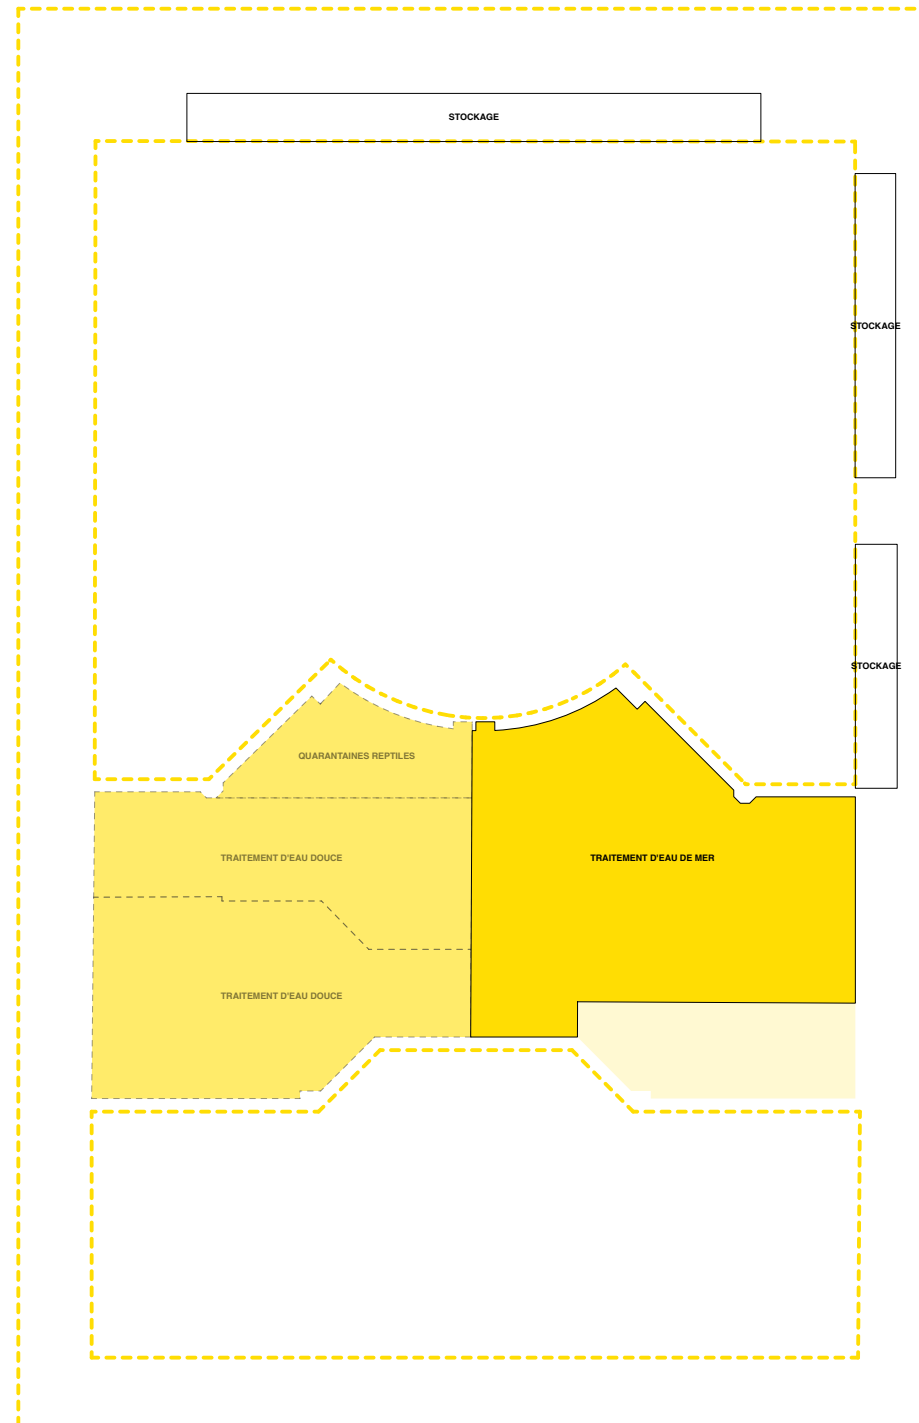


PROXIMITÉ

Espaces de stockage placés en périphérie avec une circulation vers la zone de traitement d'eau de mer.

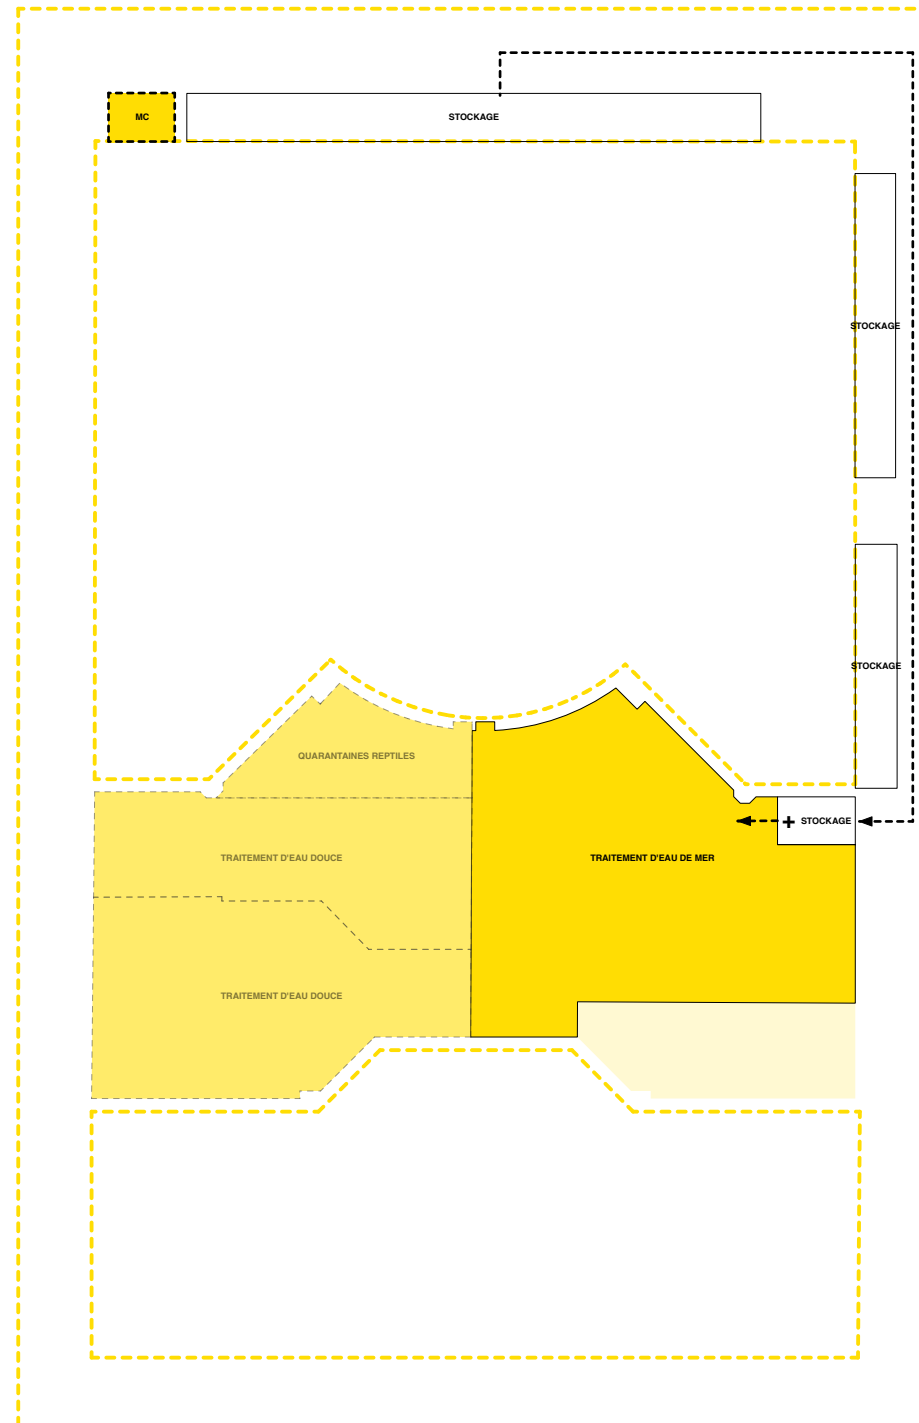

PROXIMITÉ

Un stockage supplémentaire est ajouté pour le stockage d'une palette de sel qui peut-être transvasé directement dans l'espace traitement d'eau de mer.

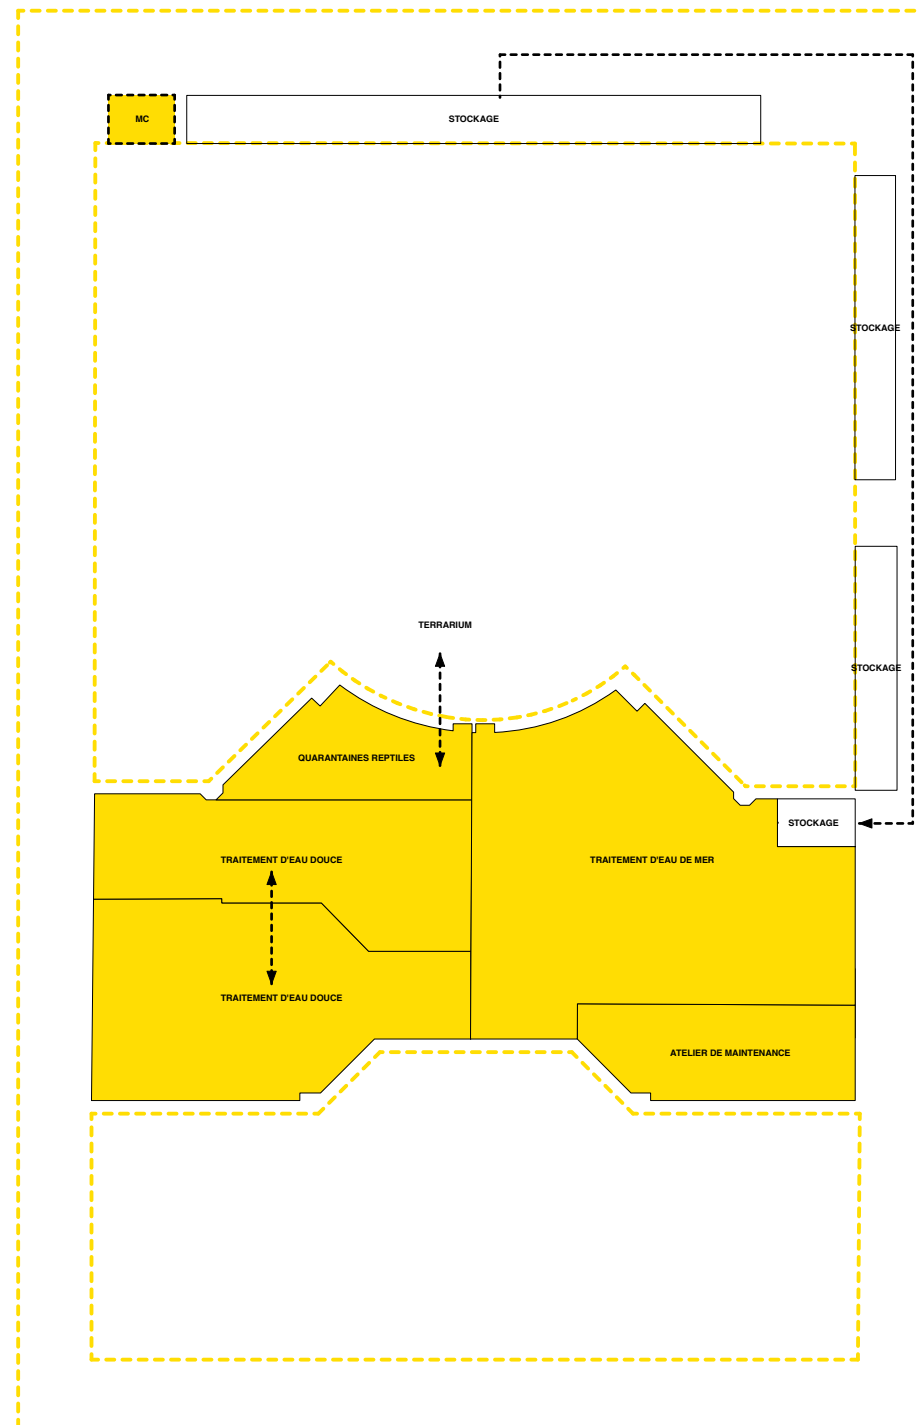

SYNTHÈSE

ESPACES A2 AQUARIUM

PLAN - Sous-sol 1

