


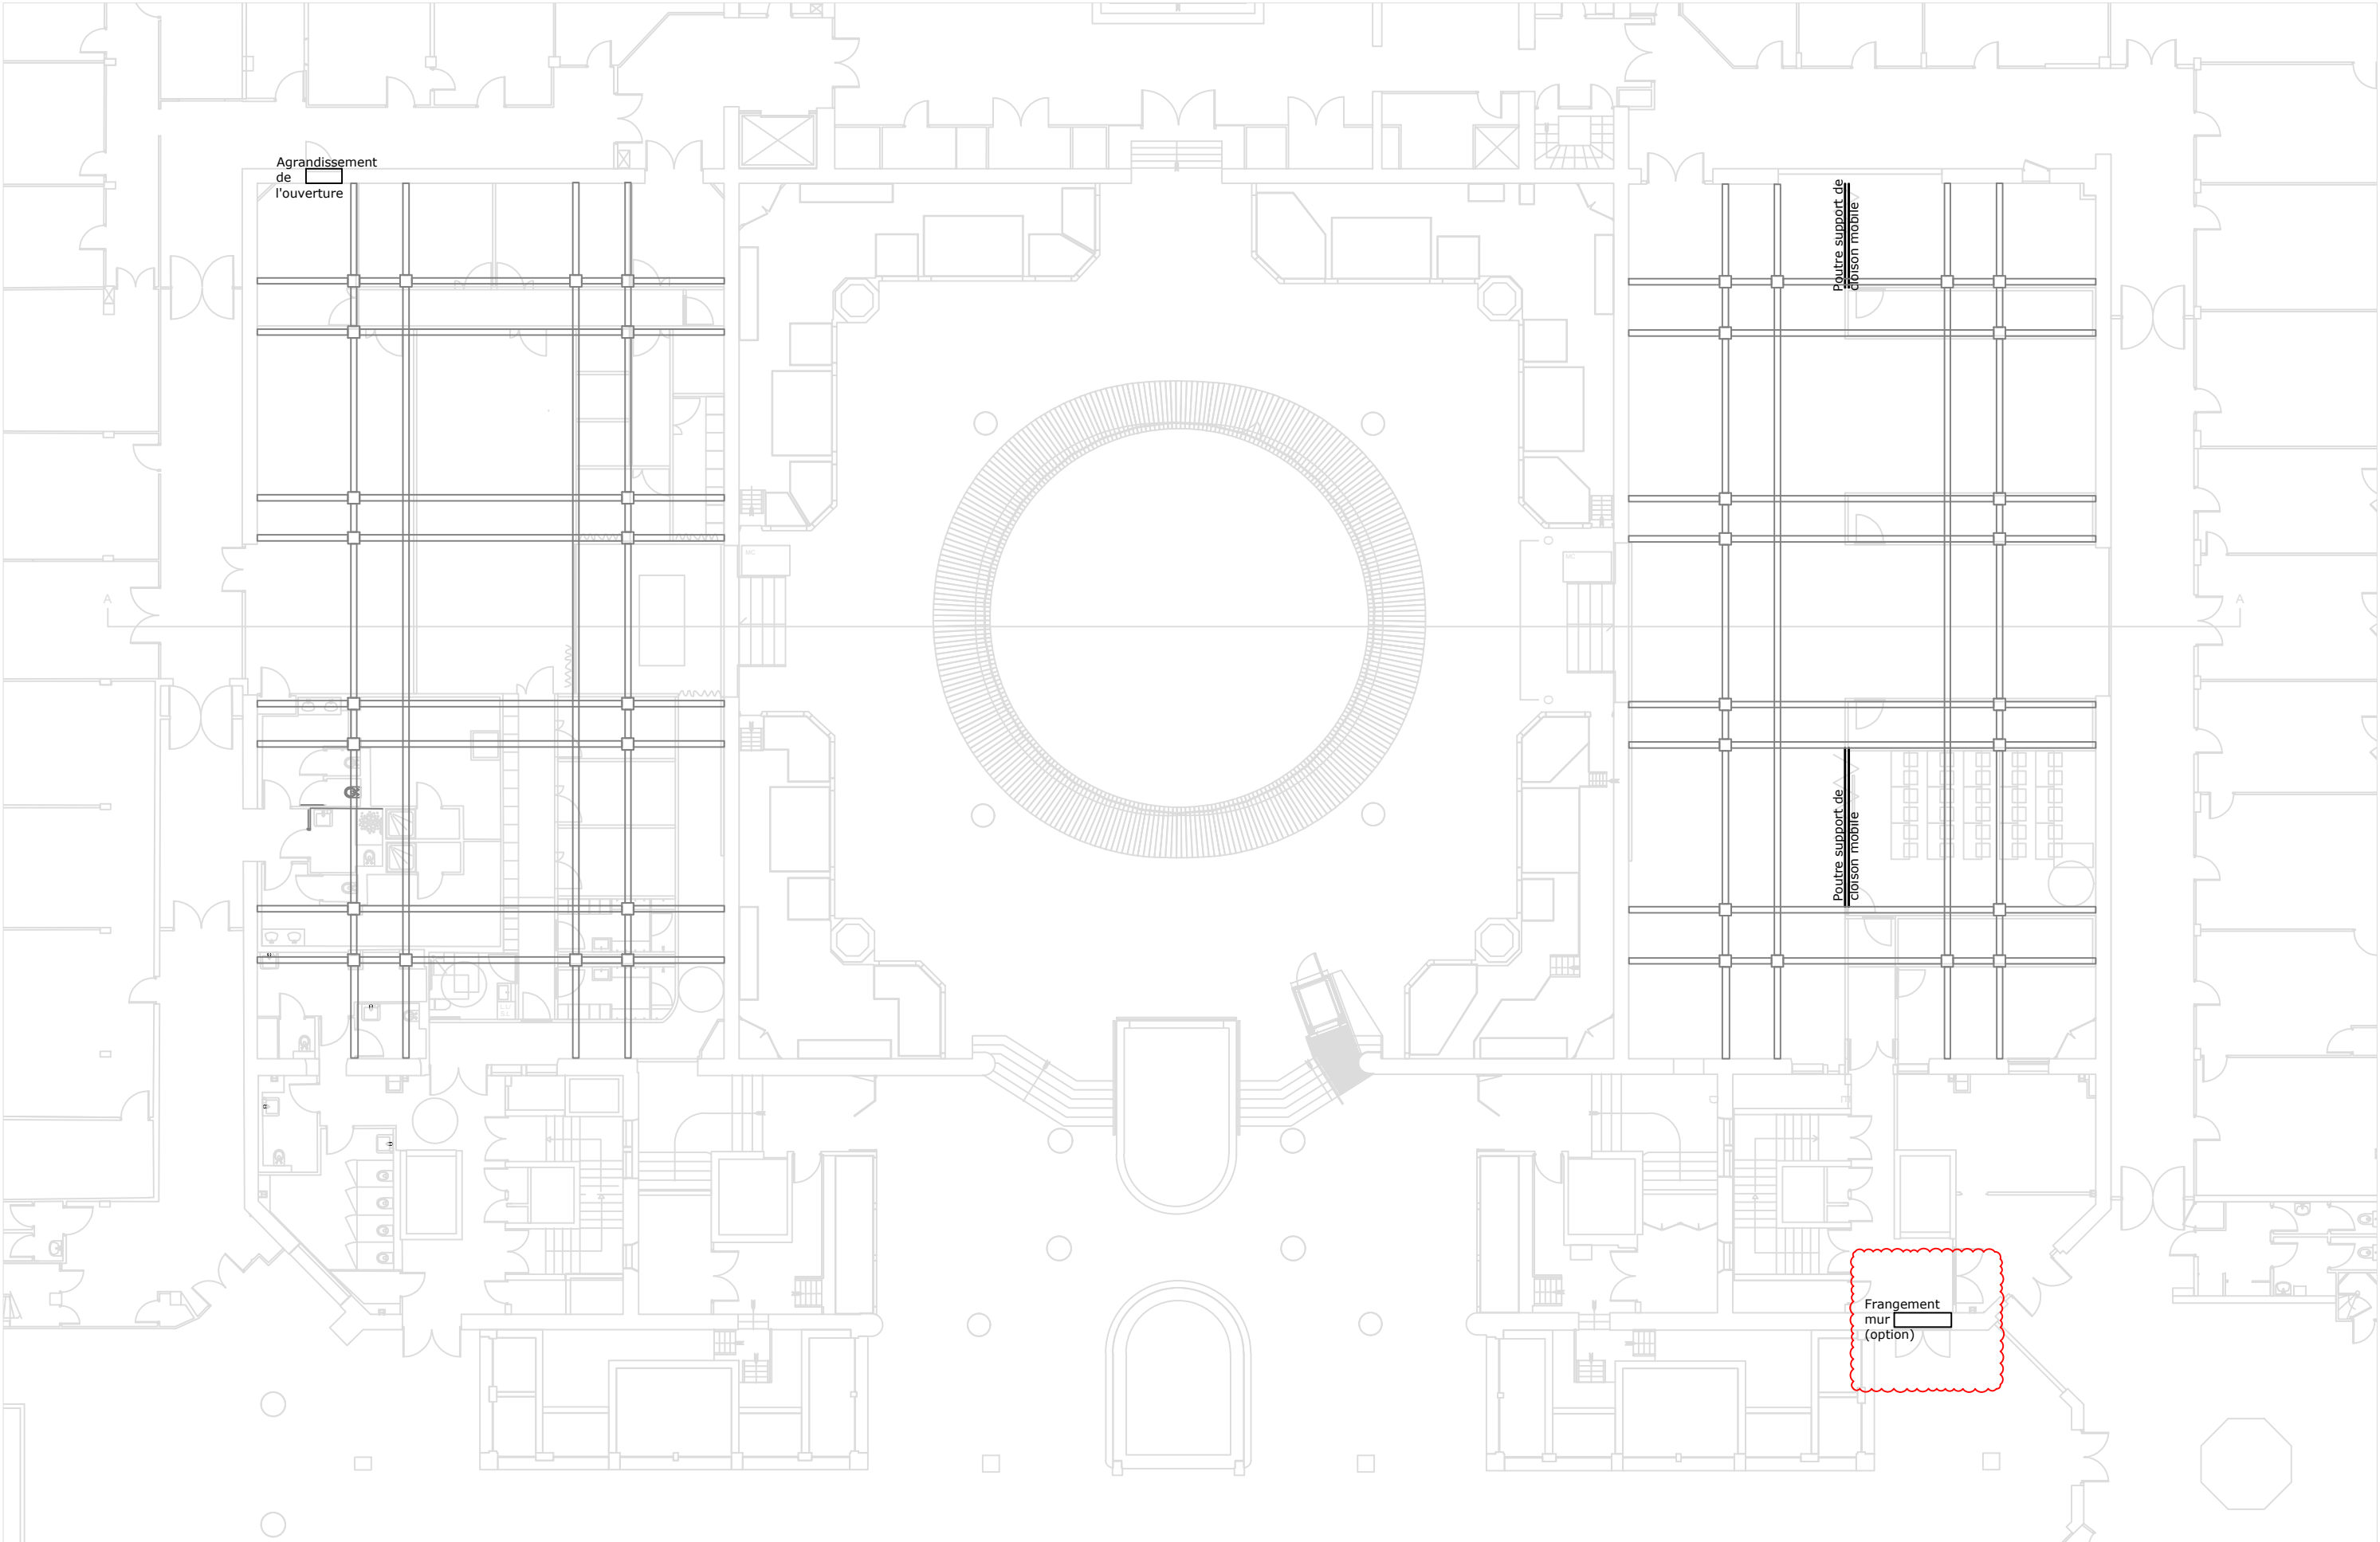

	AC STRUCTURES 27, rue de Lambabu 29780 Plouhinec	MAÎTRE D'OUVRAGE EPPPD OPPIC	PROJET Palais de la Porte Dorée 293 Av. Daumesnil, 75012 Paris	PHASE APS	DATE AVRIL 2026	DOCUMENT PLAN STRUCTURES PH RDJ - V1	ECHELLE 1/200	N°
--	---	---	---	---------------------	---------------------------	--	-------------------------	-----------