


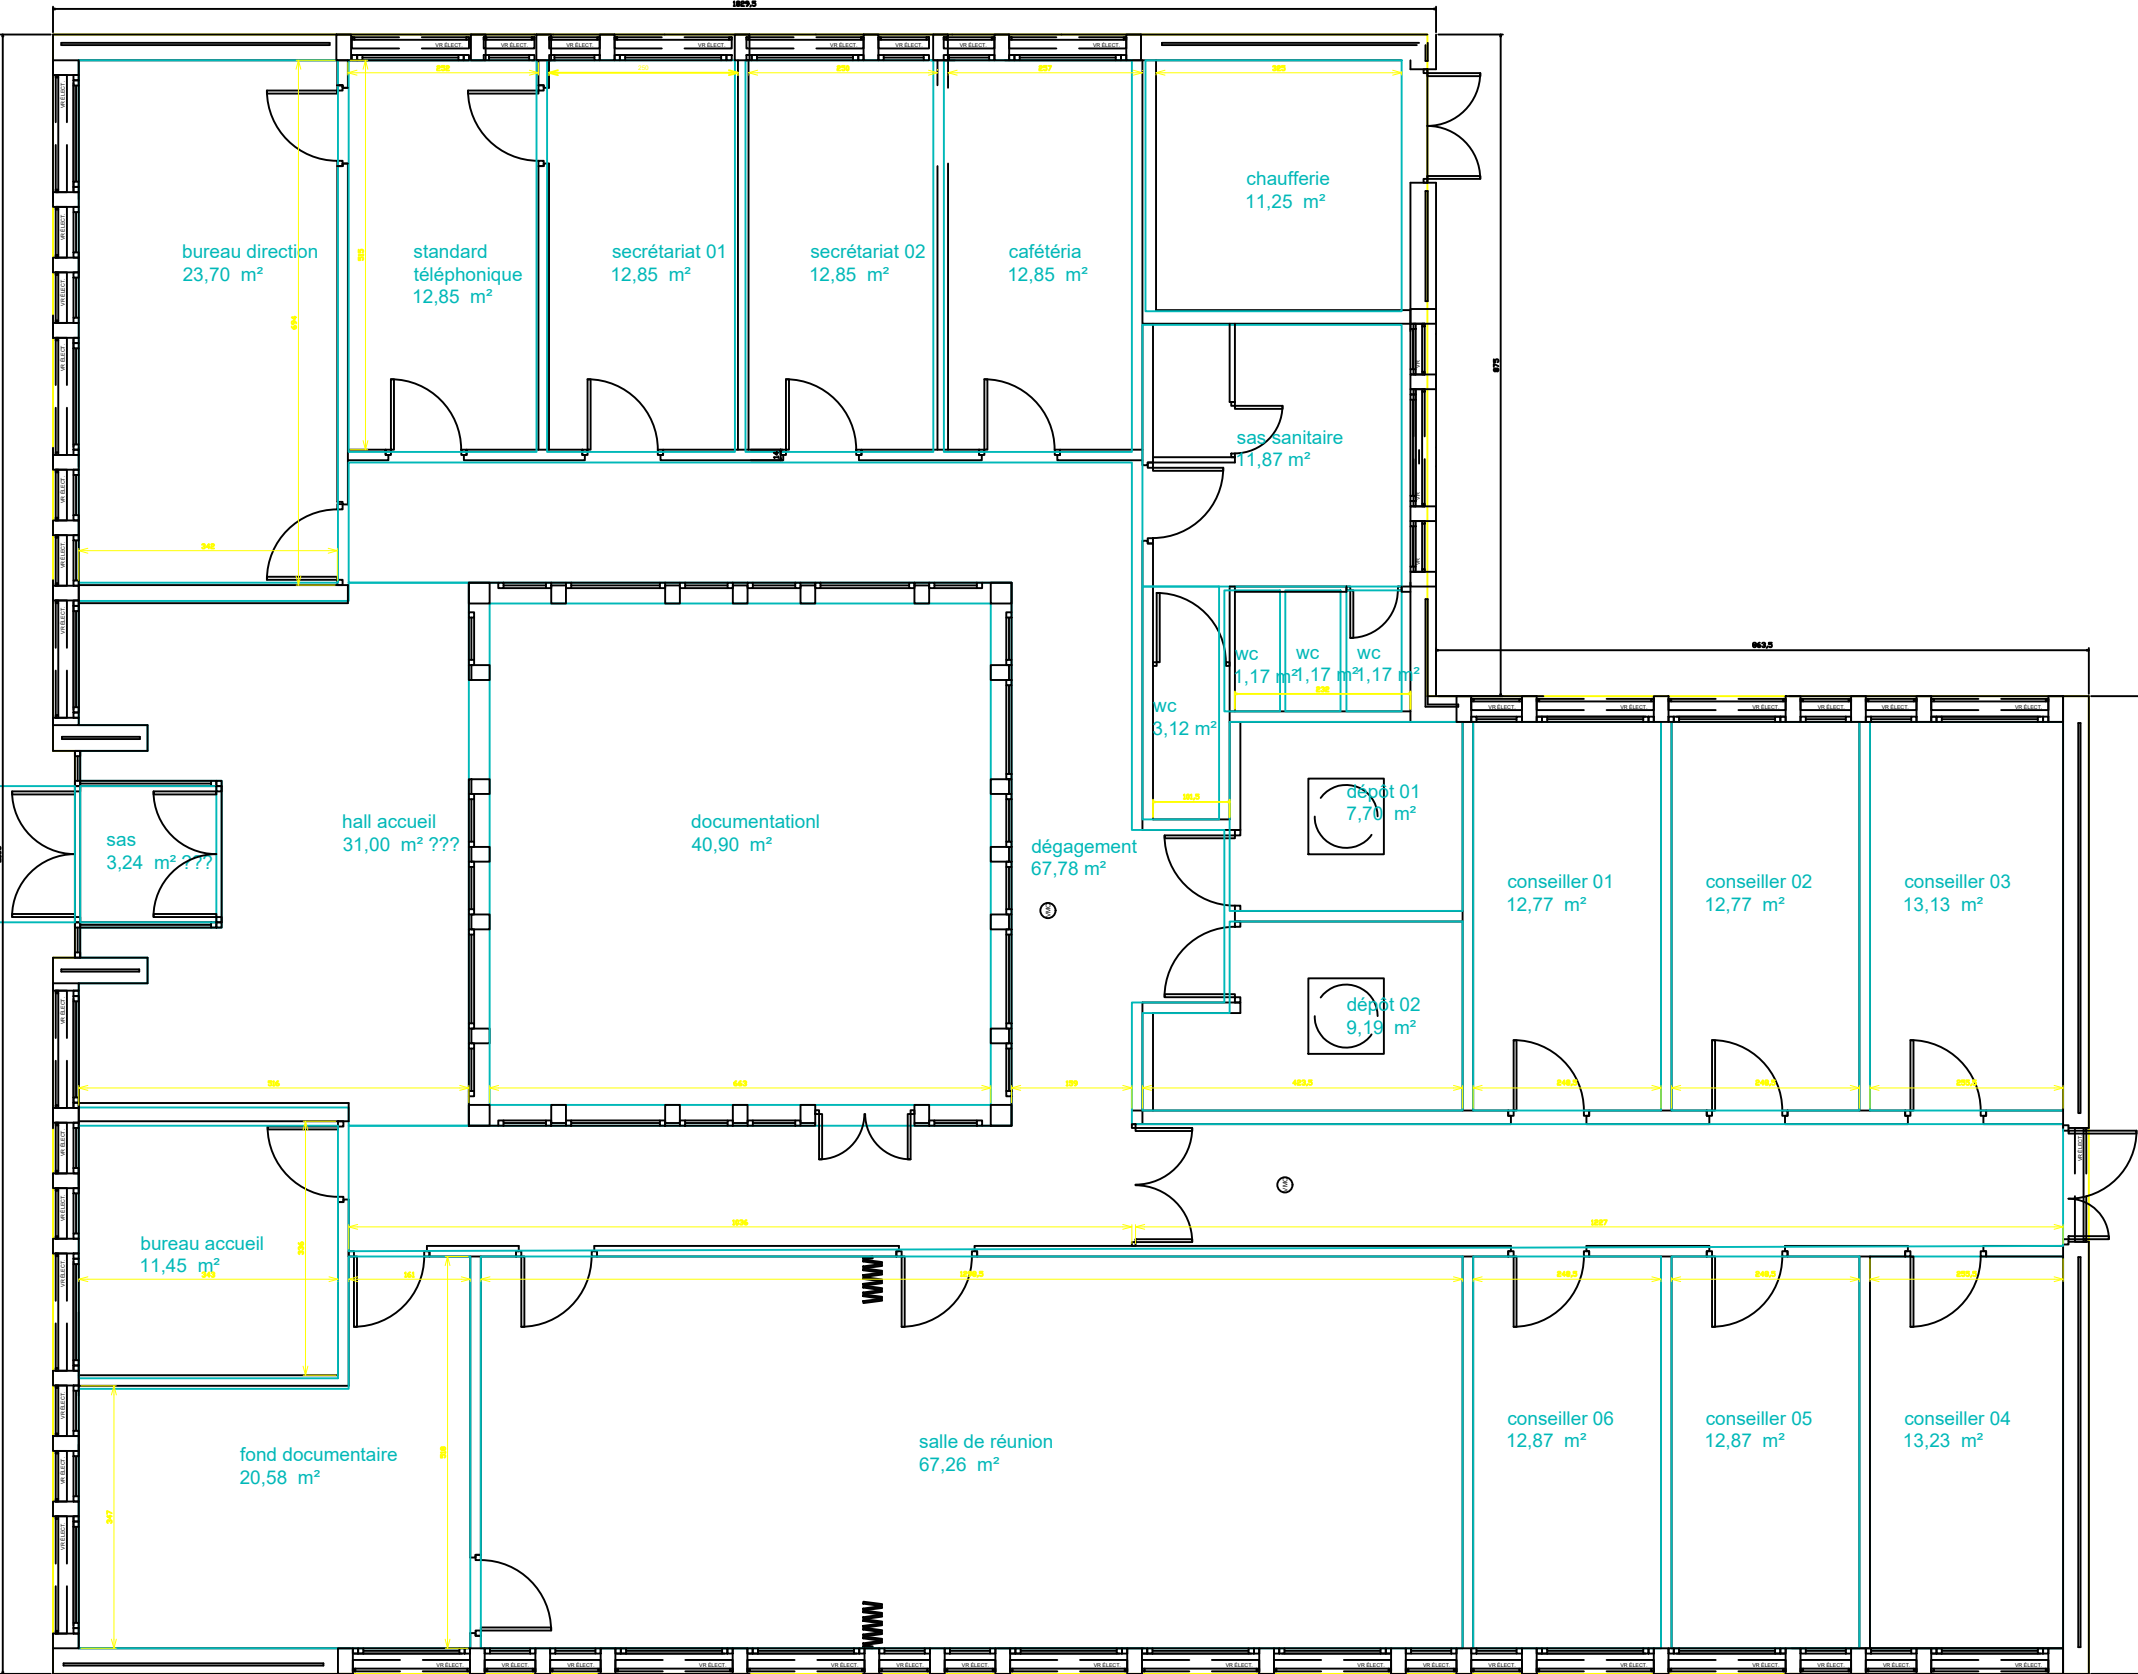

Les présents plans sont exclusivement destinés à l'obtention d'autorisations administratives (permis de construire, déclaration de travaux, demande de subventions, etc.). Ils ne sont pas des plans d'exécution et ne peuvent donc en aucun cas être utilisés, en l'état, pour la réalisation de la construction.

date : 13/06/2012			DÉPARTEMENT DU PAS-DE-CALAIS COMMUNE DE BRUAY-LA-BUISSIÈRE	
échelle : 1/100			EXISTANT	
unité : CM			PROJET : CIO BRUAY-LA-BUISSIÈRE 137, rue Île de France - 62700 BRUAY-LA-BUISSIÈRE	
PLAN R+0 - rez-de-chaussée			MAÎTRE D'OUVRAGE : RECTORAT DE LILLE 20, rue Saint-Jacques - 59000 LILLE	
S.C.S.U - Hervé GRAFF 19, rue Saint-Jacques - 59000 LILLE Téléphone : 03 20 15 60 96 - Télécopie : 03 20 15 Courriel : herve.graff@ac-lille.fr				