


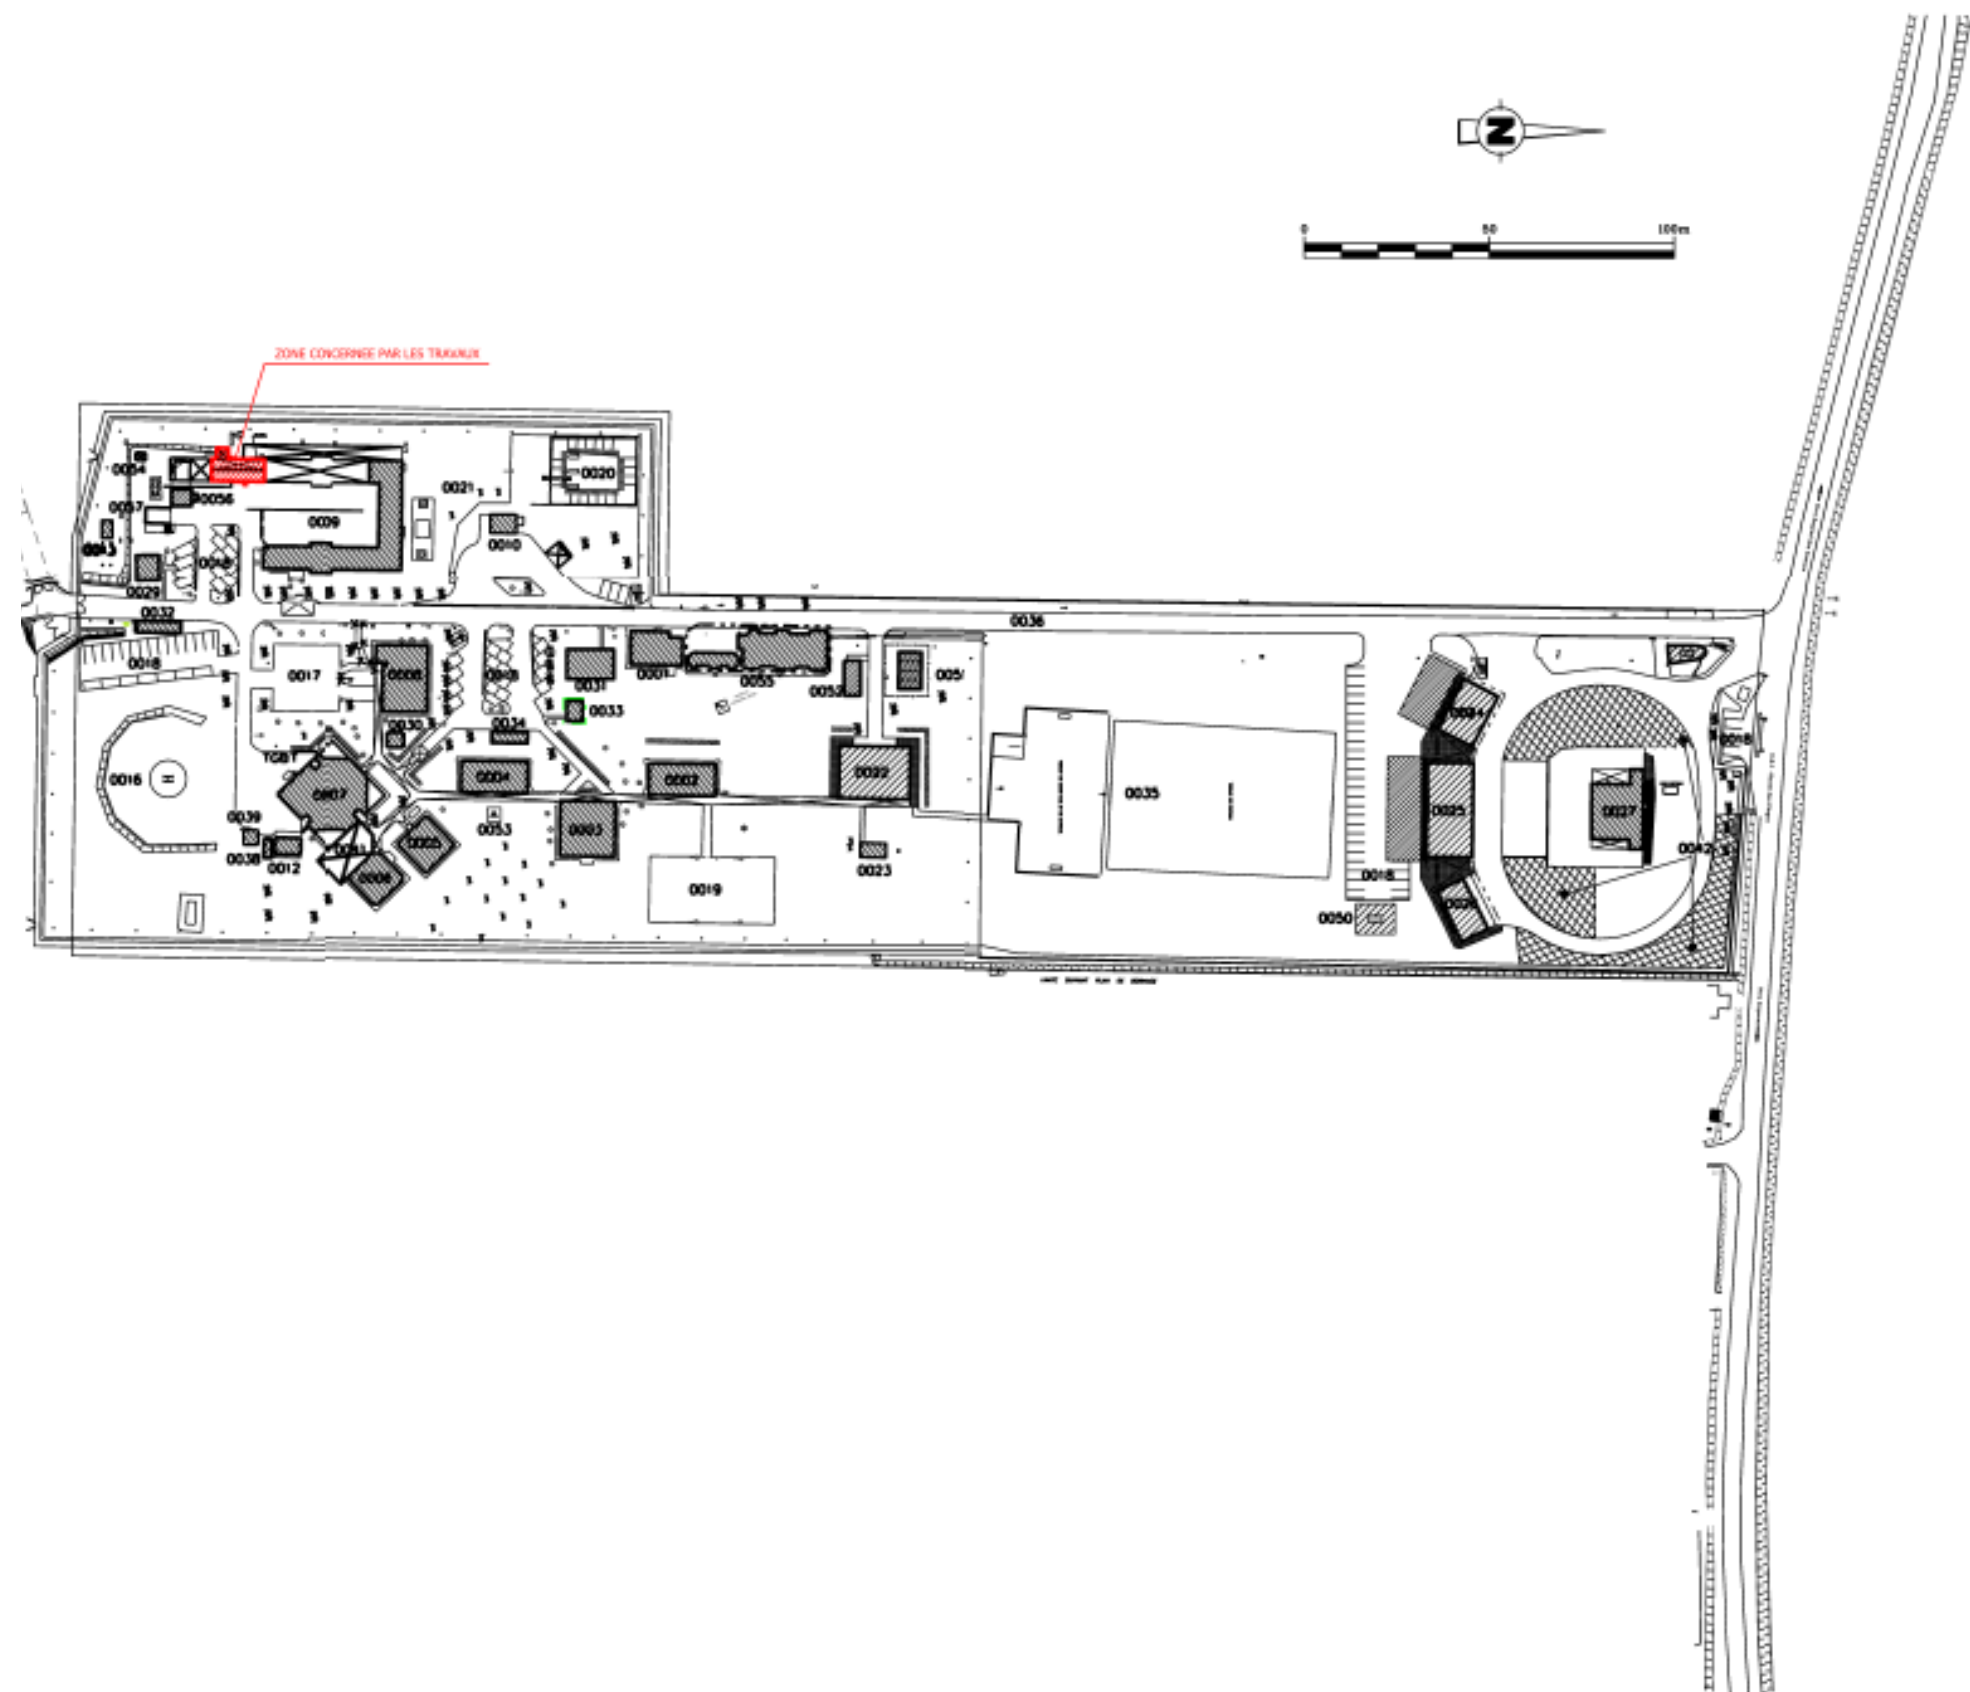

	 Direction d'infrastructure de la défense de Cayenne	Directeur de la DID de Cayenne :	UNITE DE MARINE DEGRAD DES CANNES LIEU-DIT DEGRAD DES CANNES 97309 REMIRE-MONTJOLY 973 309 501V -Remplacement d'un convertisseur dynamique 5060Hz BNDDC	N° COSI :	
		IC1 RICHARD Emmanuel		467570	
		Chef PMOE :		Nom du fichier :	
		ICDD DUMONT CH		973309501V_0000_M_EI_ACT.dgn	
		Conducteur de travaux :	DCE	Septembre 2025	Indice :
		ADJ LE BOURHIS Cyrille			
		Dessinatrice :	PLAN DE MASSE	Echelle :	N° Ordre :
		OEHGN LOURENCO Sylvia			
				1/2000	02