


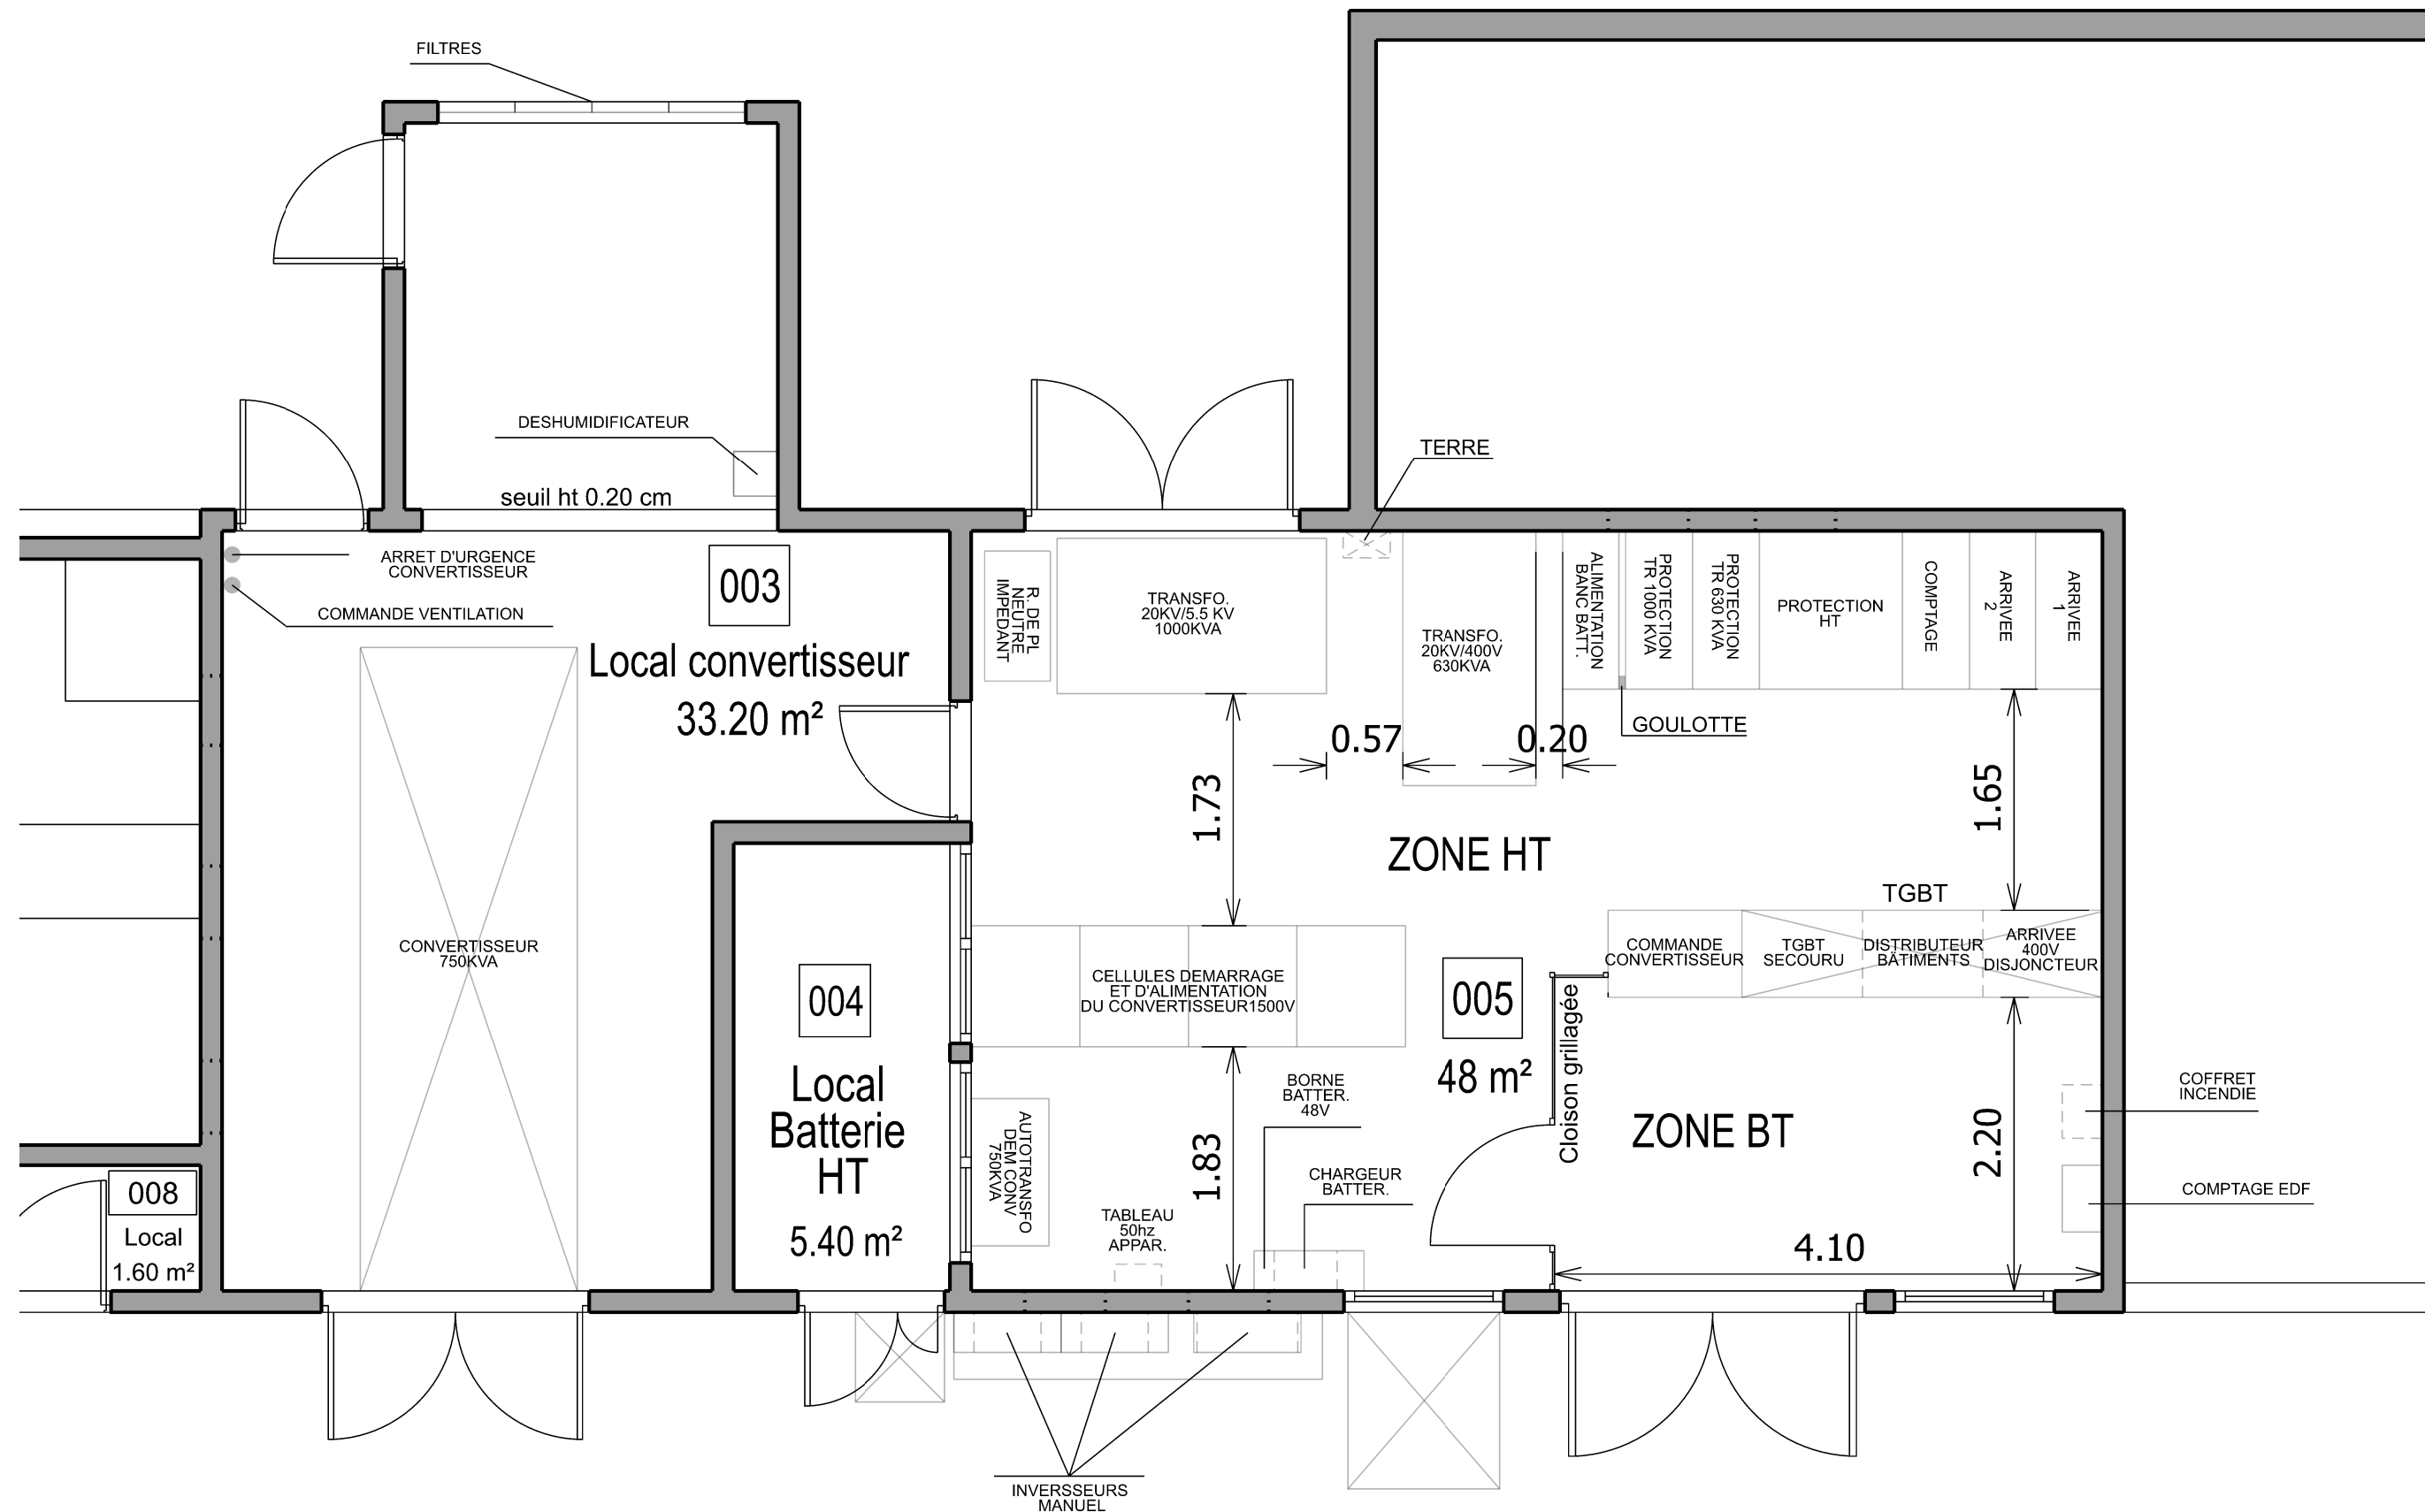

 MINISTÈRE DES ARMÉES <i>Liberté Égalité Fraternité</i>  SGA Secrétariat général pour l'administration  SID Service d'infrastructure de la Défense	 Direction d'infrastructure de la défense de Cayenne	Directeur de la DID de Cayenne : IC1 RICHARD Emmanuel	UNITE DE MARINE DEGRAD DES CANNES LIEU-DIT DEGRAD DES CANNES 97309 REMIRE-MONTJOLY 973 309 501V -Remplacement d'un convertisseur dynamique 5060hz BNDDC	N° COSI : 467570	
		Chef PMOE : ICDD DUMONT CH		Nom du fichier : 973309501V_0009_N_00_FUT.dgn	
		Conducteur de travaux: ADJ LE BOURHIS Cyrille	 DCE	Septembre 2025	Indice : -
		Dessinatrice: OEHGN LOURENCO Sylvia		-Bâtiment 0009- PLAN DU RDC ACTUEL	Echelle : 1/50