


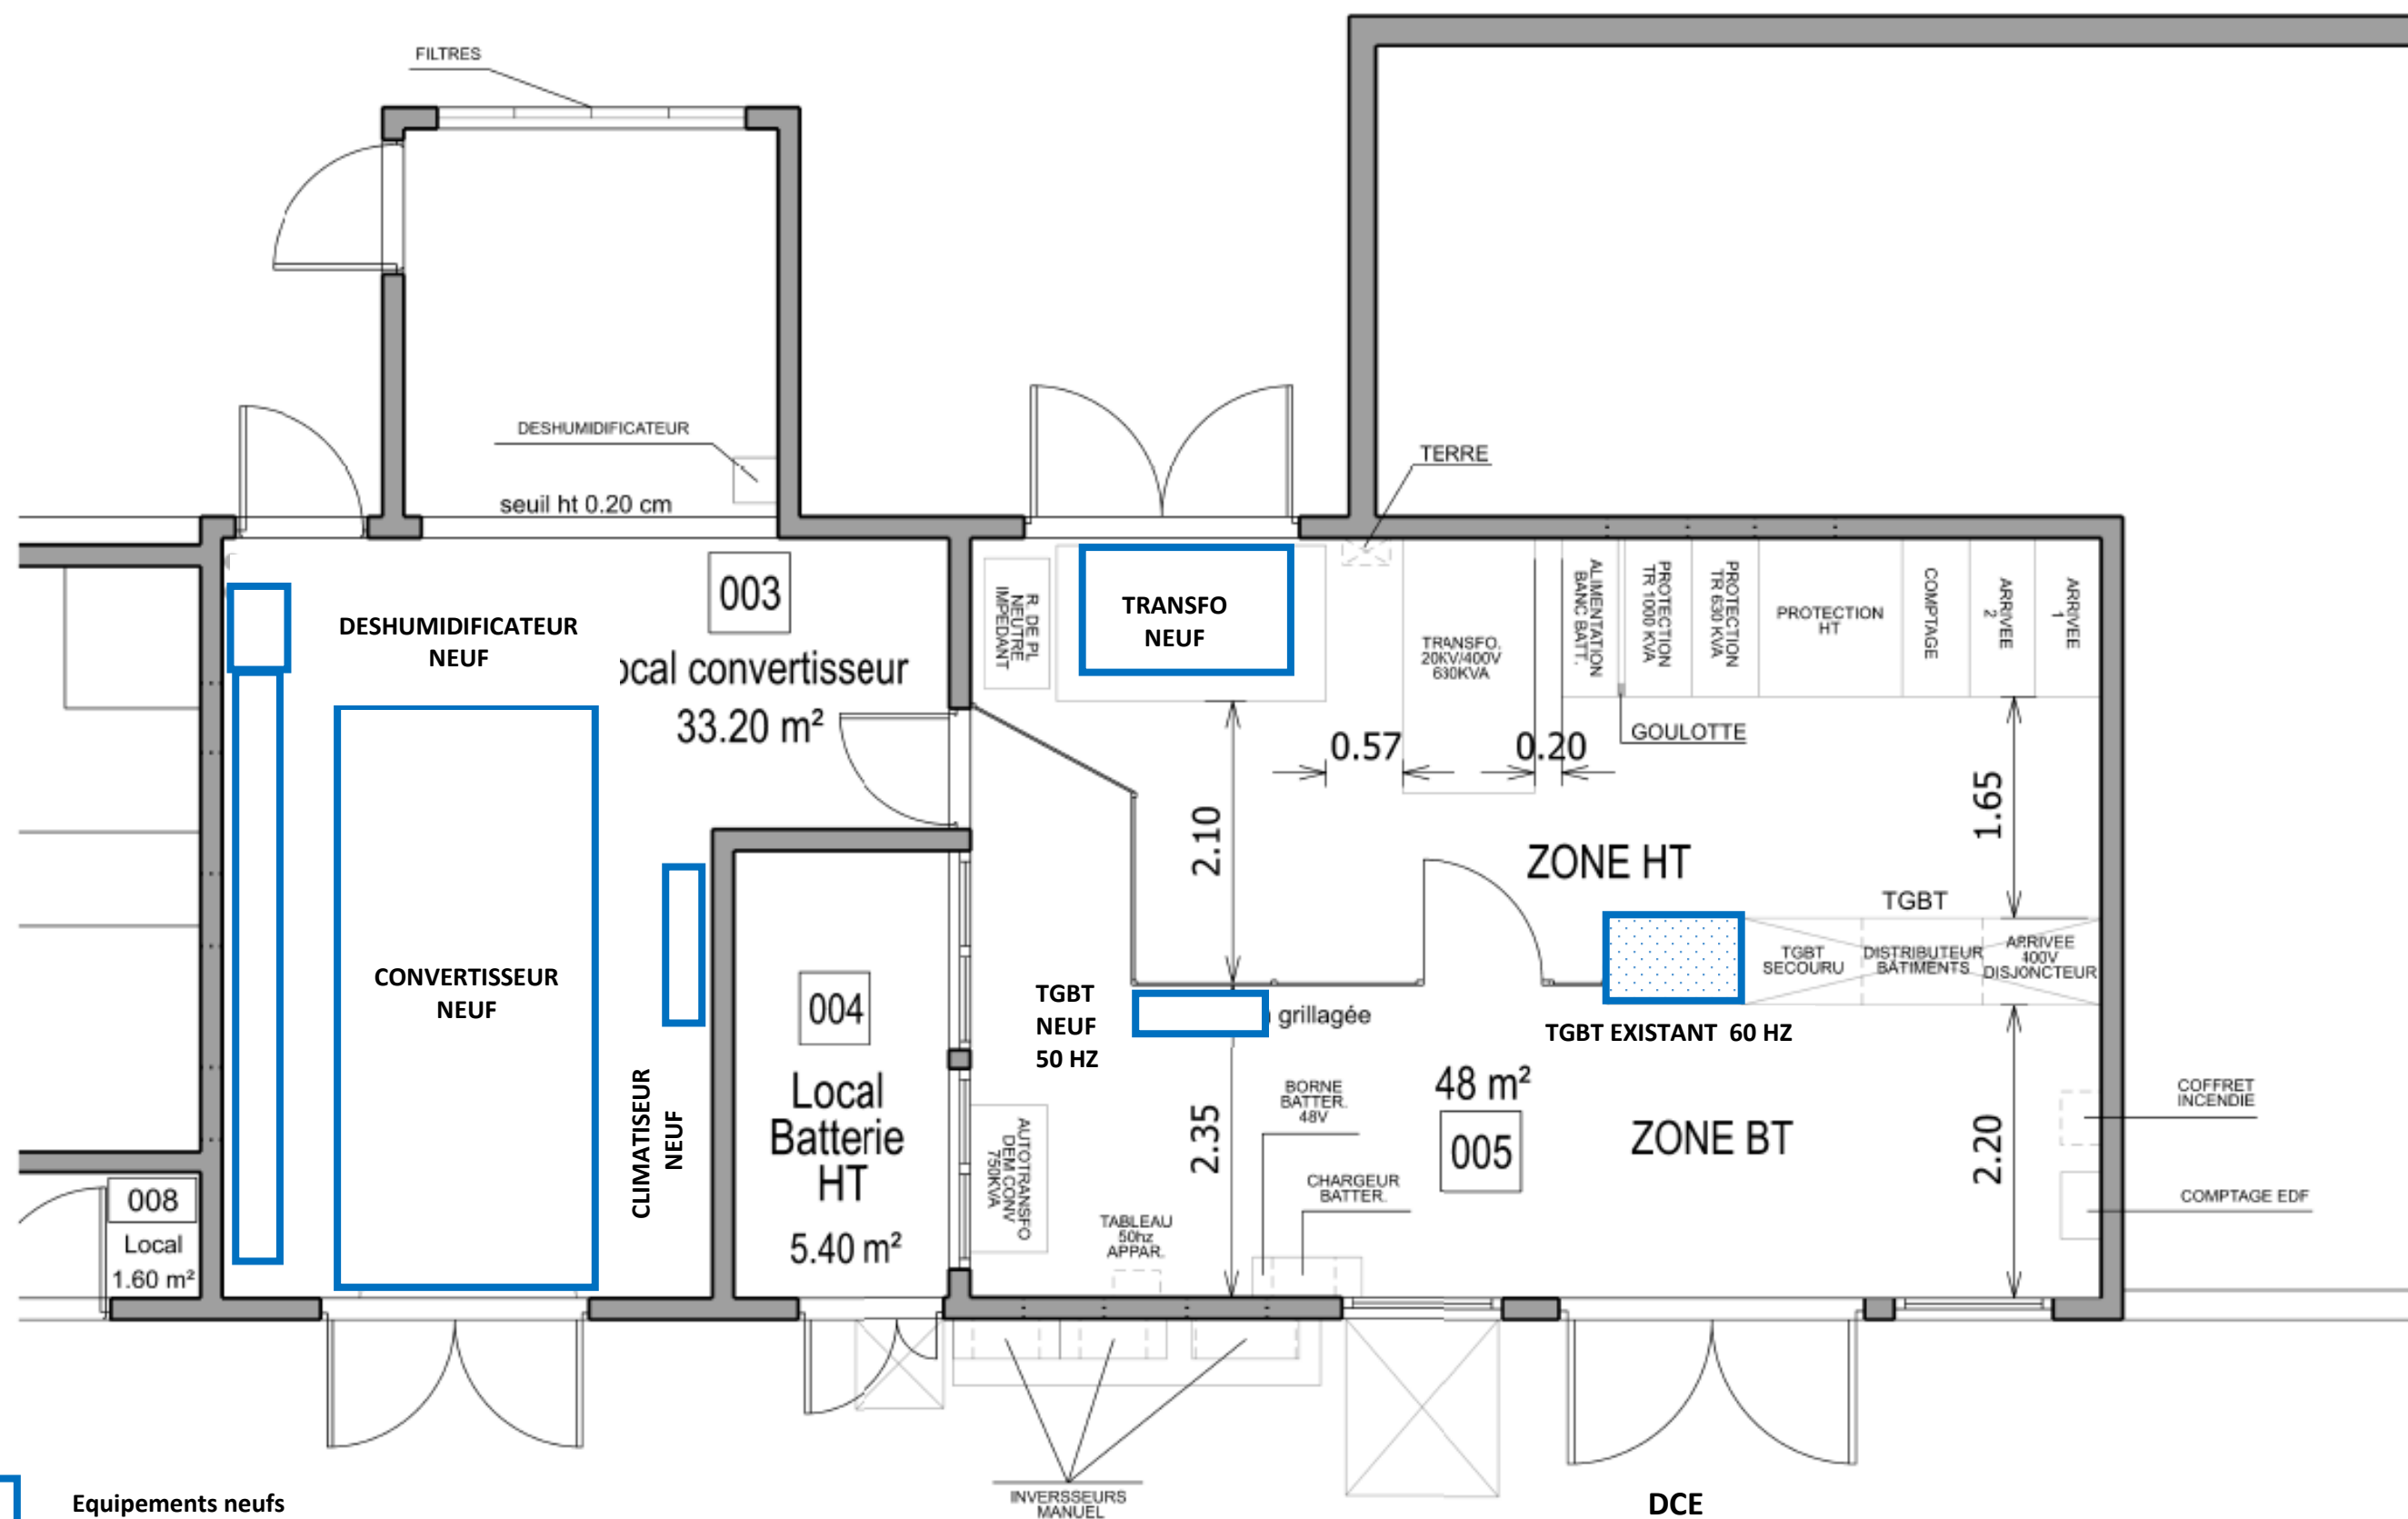

Equipements neufs
A installer



Equipements neufs à installer
dans TGBT 60 HZ existant

		Directeur de la DID de Cayenne : IC1 RICHARD Emmanuel	UNITE DE MARINE DEGRAD DES CANNES LIEU-DIT DEGRAD DES CANNES 97309 REMIRE-MONTJOLY 973 309 501V -Remplacement d'un convertisseur dynamique 5060hz BNDDC	N° COSI : 467570	
		Chef PMOE : ICDD DUMONT CH		Nom du fichier : 973309501V_0009_N_00_FUT.dgn	
		Conducteur de travaux: ADJ LE BOURHIS Cyrille	FDE	Mai 2026	Indice : -
		Dessinatrice: OEHGN LOURENCO Sylvia	-Bâtiment 0009- PLAN DU RDC FUTUR	Echelle : 1/50	N° Ordre : 03