Limite Projet

ARMOIRE 4
60.2 kW

ARMOIRE 2
60.2 kW

Adaptation du
Faux plancher

Serveurs

COULOIR FROID

Serveurs

Remplacement des
dalles de diffusion

Salle
Informatique
RGI 1

Système DI

Box

ARMOIRE 1
60.2 kW

Adaptation du
Faux plancher

ARMOIRE 3
60.2 kW

Onduleur Socomec

Serveurs

Serveurs

Serveurs

Serveurs

LEGENDE

- Tuyauterie Eau Glacée
- Condensat
- Noiuvelles Liaisons Frigorifiques
- Nouvelles Armoires de Climatisation
- Déflecteur sous faux–plancher
- Nouvelle Alimentation Electrique

| Rev | Date | Dessiné | Modification | Vérifié | Validé | CLG |
|---|---|---|---|---|---|---|
| 02 | 30/06/2026 | C.LG | Mise à jour | JBO | | Création |
| 01 | 06/05/2026 | C.LG | Mise à jour | JBO | | 2026 02 04 |
| 00 | 23/02/2026 | C.LG | Première diffusion | JBO | | Dessiné par |


# OS4 - Refonte Climatisation Salle Informatique RGI1

## RDC Projeté - Travaux Annexes

CONSULTYS INGÉNIERIE
Porte de Diane
30 Boulevard de Verdun
76120 Le Grand Quevilly

SOLEIL SYNCHROTRON
Synchrotron SOLEIL
L'Orme des Merisiers
Départementale128
91190 Saint Aubin

| Projet n° | Echelle | Plan n° | Rev | Folio |
|---|---|---|---|---|
| 26653 | 1/50 | 26653 _ 3411 | 02 | 1/3 |

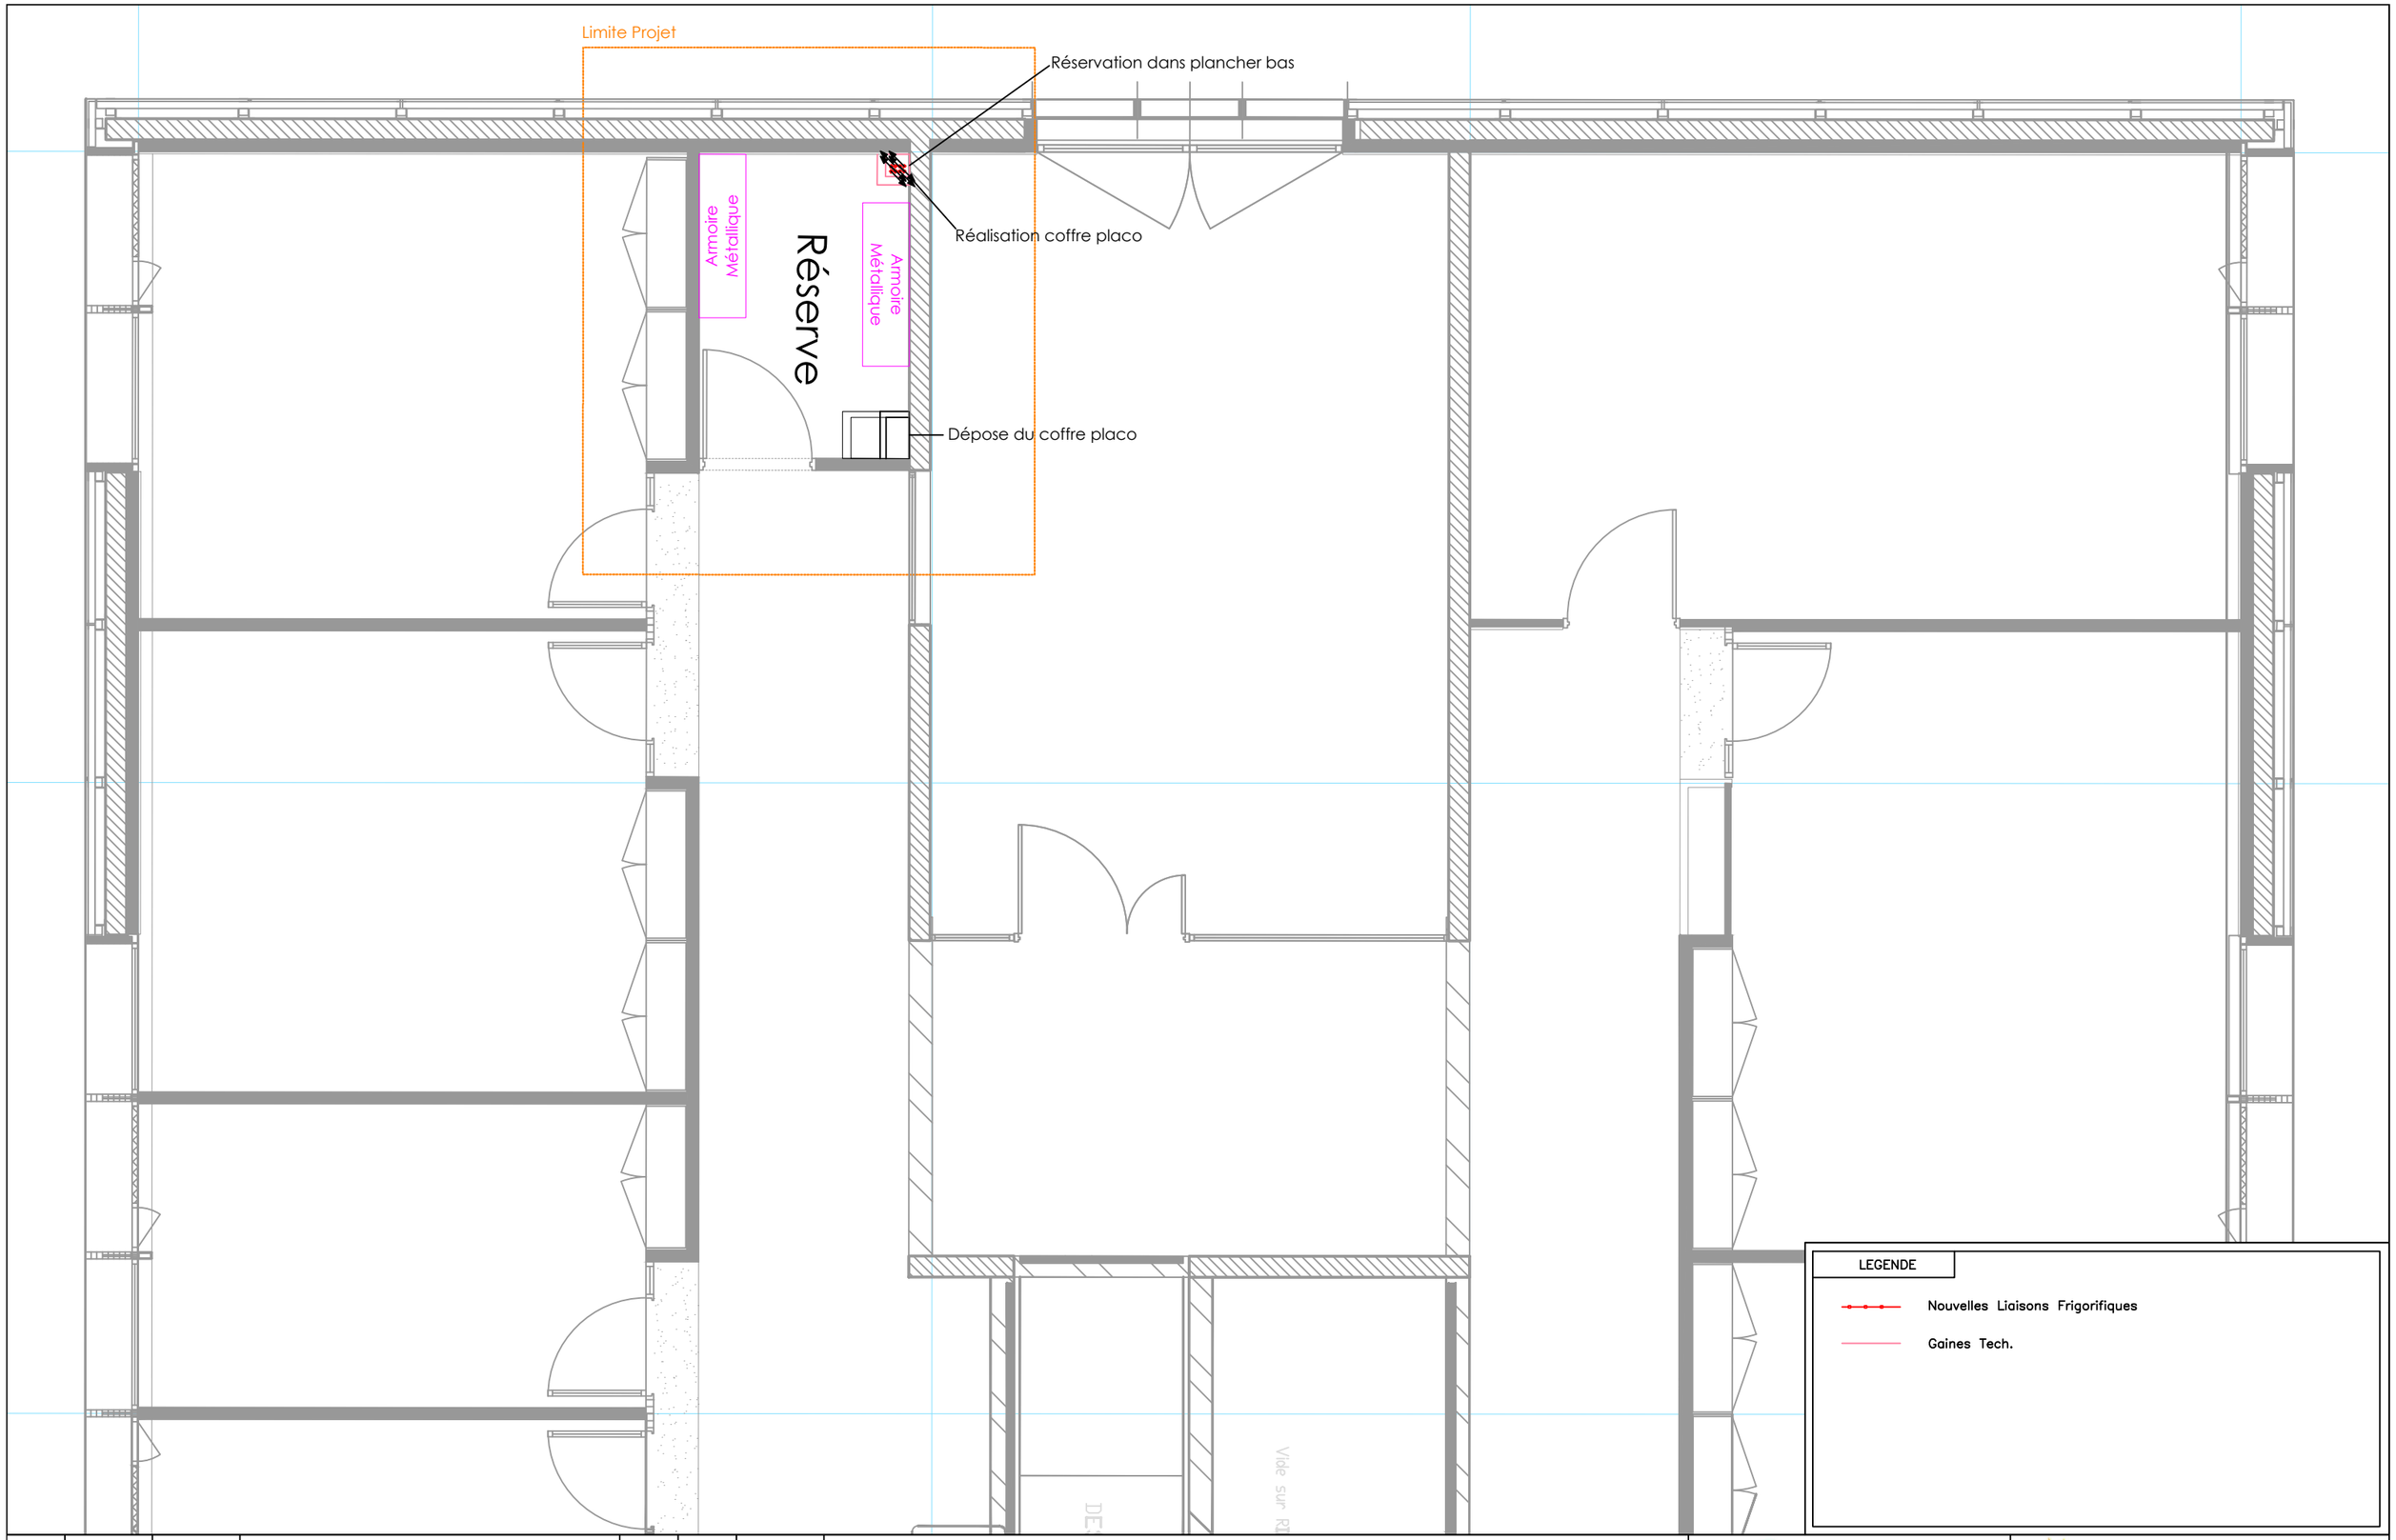


| Rev | Date | Dessiné | Modification | Vérifié | Validé | CLG |
|---|---|---|---|---|---|---|
| 02 | 30/06/2026 | C.LG | Mise à jour | JBO | | Création |
| 01 | 06/05/2026 | C.LG | Mise à jour | JBO | | 2026 02 04 |
| 00 | 23/02/2026 | C.LG | Première diffusion | JBO | | Dessiné par |


# OS4 - Refonte Climatisation Salle Informatique RGI1

## R+1 Projeté - Travaux Annexes

CONSULTYS INGÉNIERIE
Porte de Diane
30 Boulevard de Verdun
76120 Le Grand Quevilly

Synchrotron SOLEIL
L'Orme des Merisiers
Départementale128
91190 Saint Aubin

| Projet n° | Echelle | Plan n° | Rev | Folio |
|---|---|---|---|---|
| 26653 | 1/50 | 26653 _ 3411 | 02 | 2/3 |

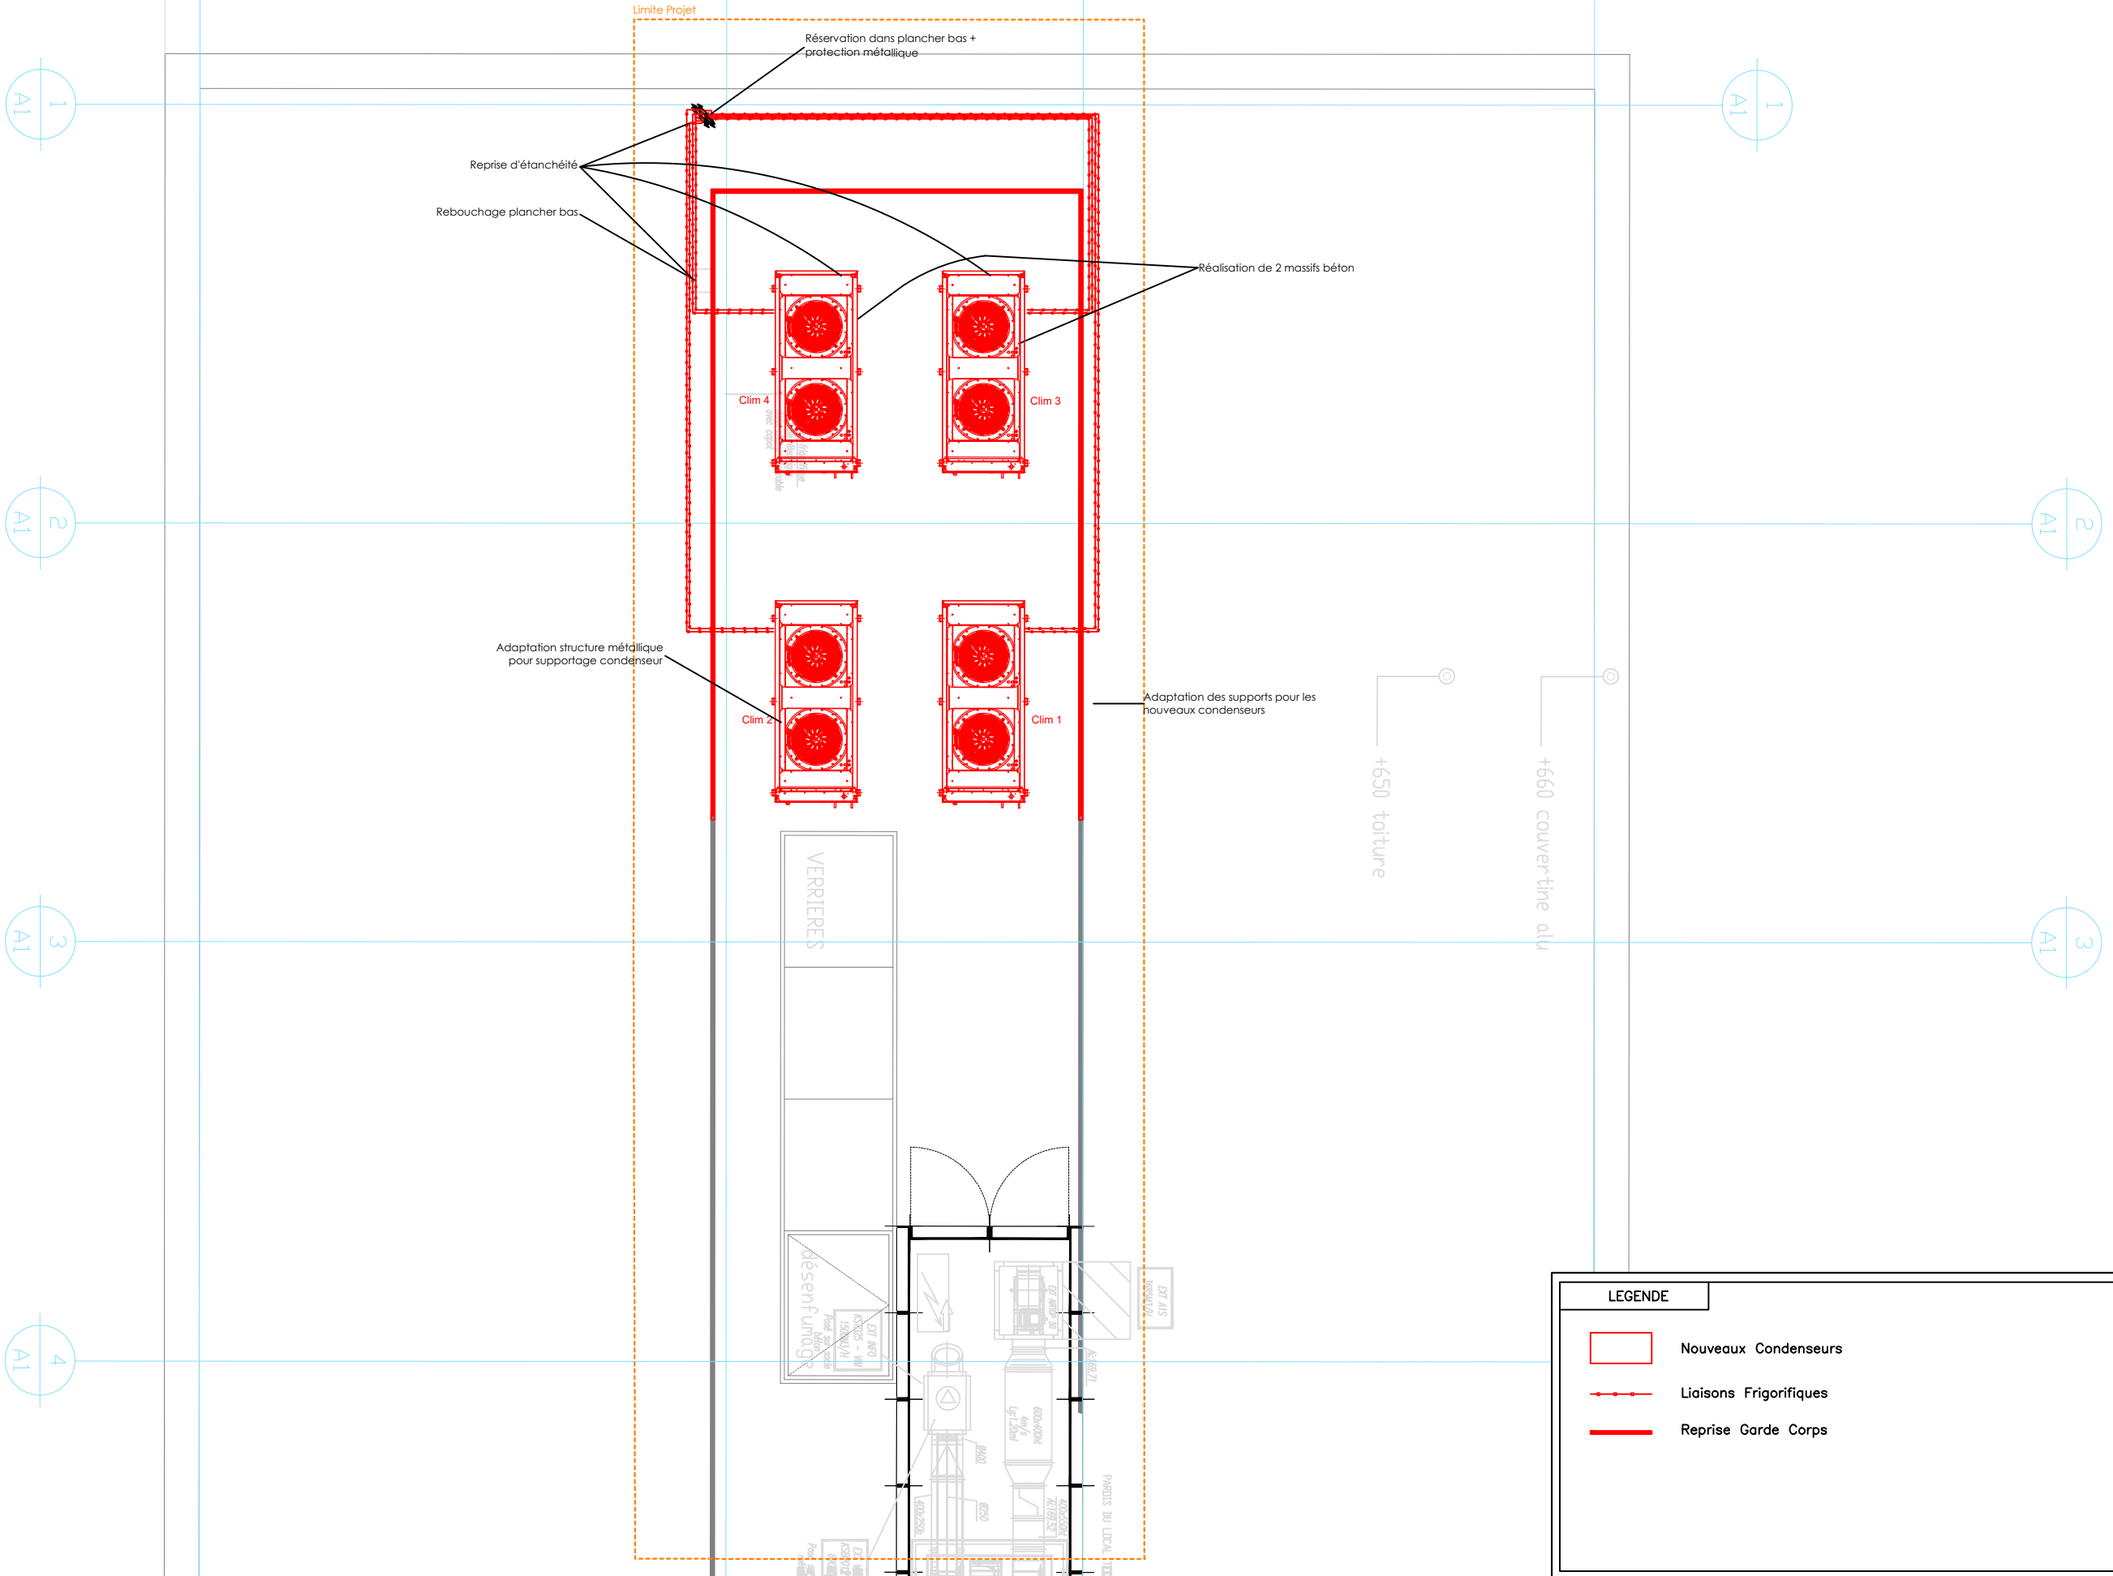


LEGENDE

- Nouveaux Condenseurs
- Liaisons Frigorifiques
- Reprise Garde Corps

| Rev | Date | Dessiné | Modification | Vérifié | Validé | |
|---|---|---|---|---|---|---|
| 02 | 30/06/2026 | C.LG | Mise à jour | JBO | | Création |
| 01 | 06/05/2026 | C.LG | Mise à jour | JBO | | 2026 02 04 |
| 00 | 23/02/2026 | C.LG | Première diffusion | JBO | | Dessiné par |
| | | | | | | CLG |

# OS4 - Refonte Climatisation Salle Informatique RGI1

## Toiture Projeté - Travaux Annexes

CONSULTYS INGÉNIERIE
Porte de Diane
30 Boulevard de Verdun
76120 Le Grand Quevilly

Synchrotron SOLEIL
L'Orme des Merisiers
Départementale128
91190 Saint Aubin

| Projet n° | Echelle | Plan n° | Rev | Folio |
|---|---|---|---|---|
| 26653 | - | 26653 _ 3411 | 02 | 3/3 |