CCG / B. Roux

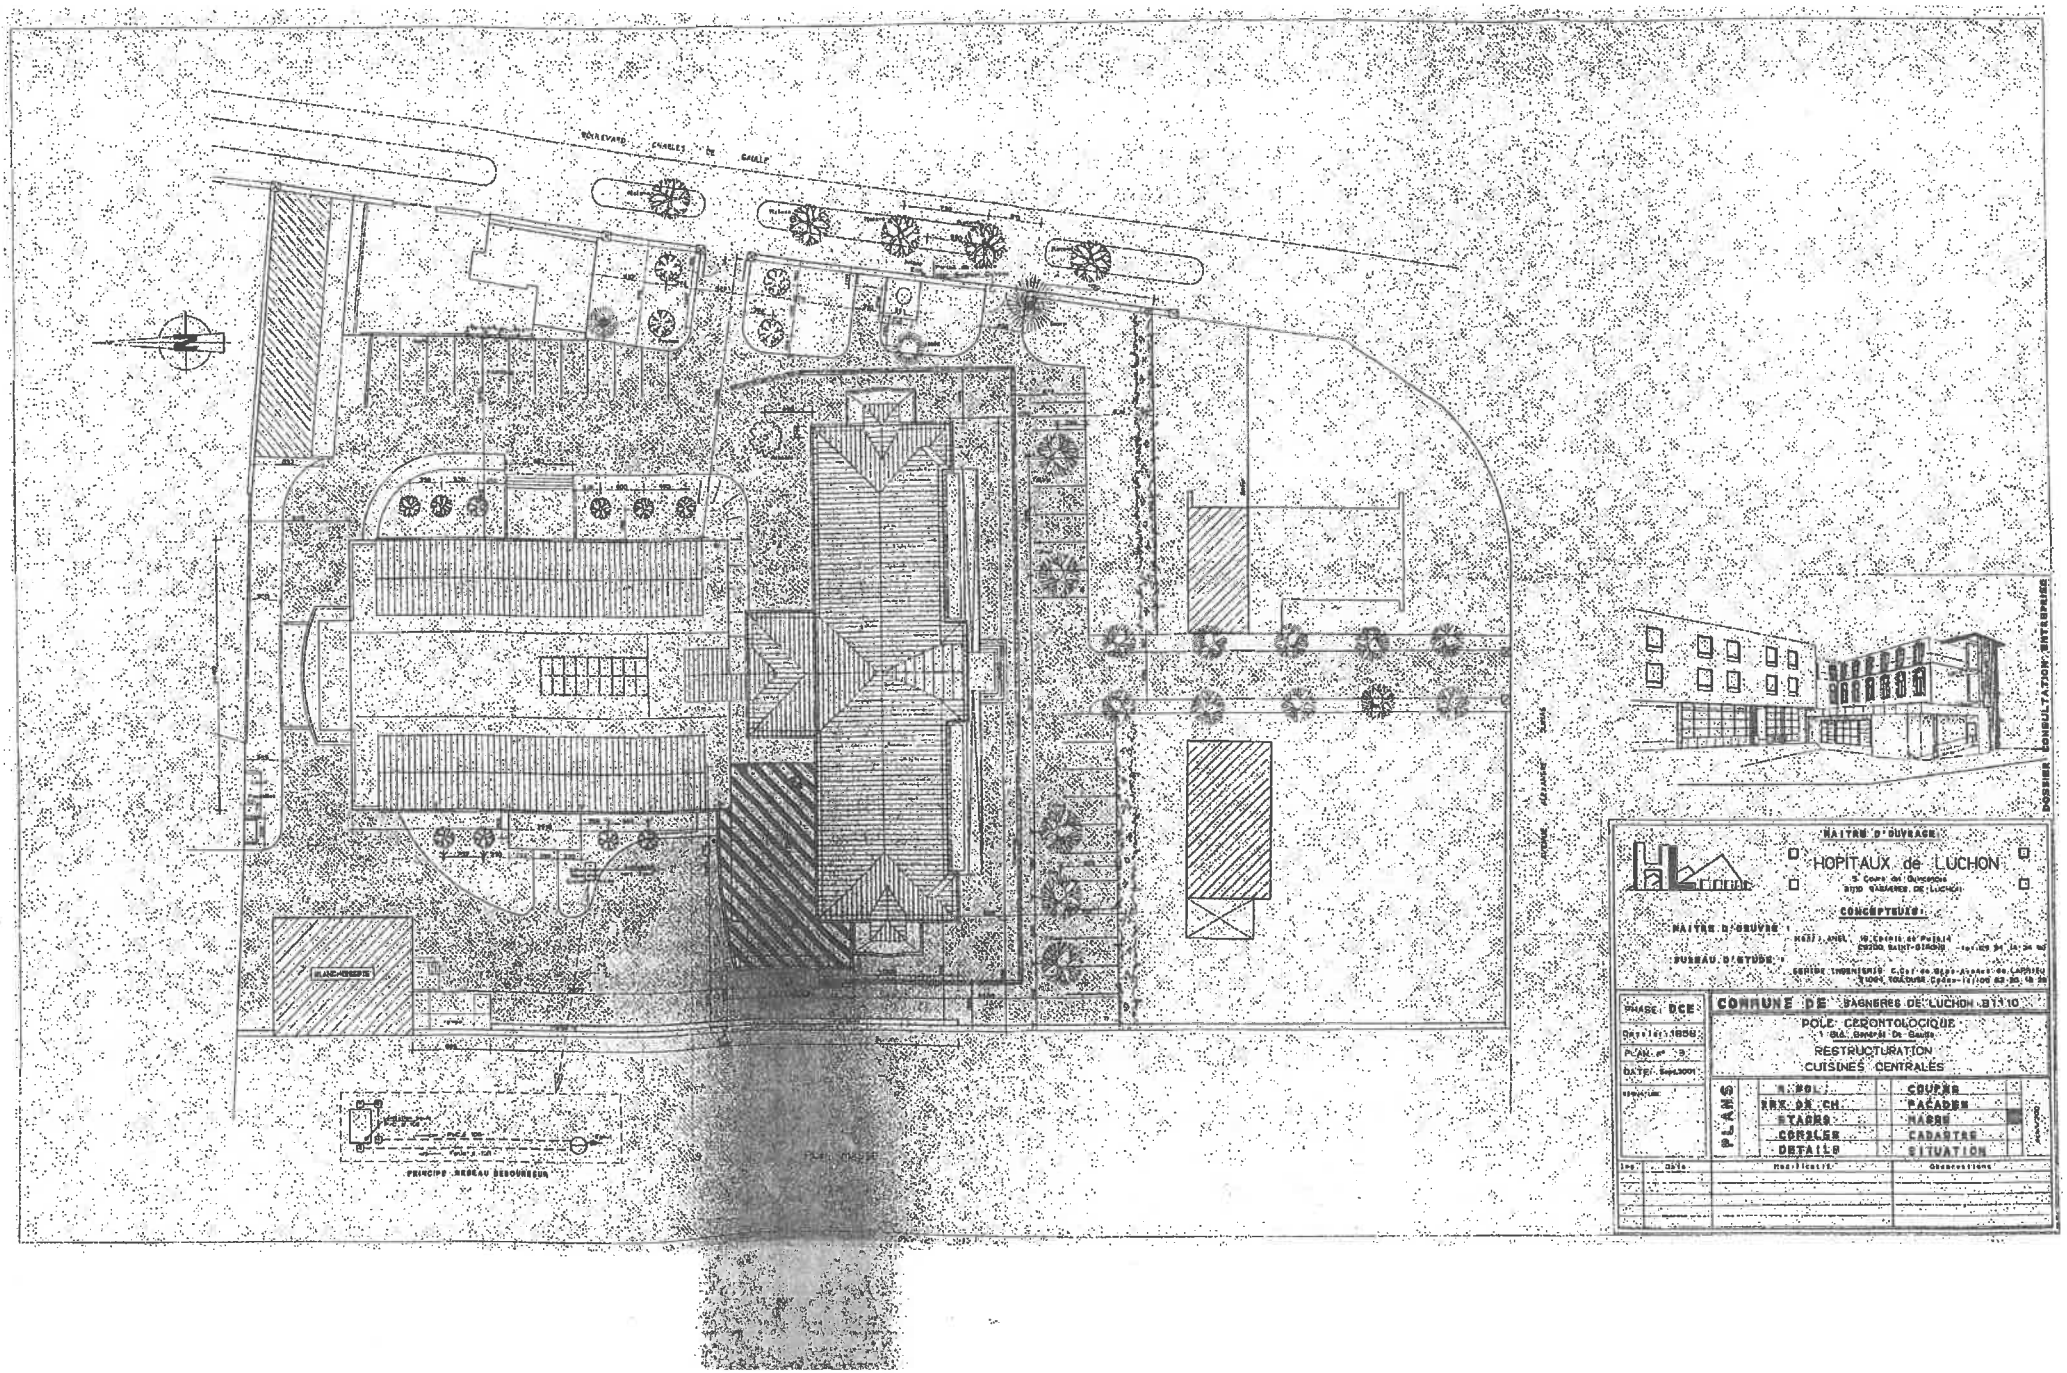
BOULEVARD CHARLES DE GAULLE
PRINCIPE RESEAU DESHUILEUR
MAITRE D'OUVRAGE
HOPITAUX de LUCHON
BAGNERES DE LUCHON
MAITRE D'OEUVRE
BUREAU D'ETUDES
PHASE : DCE
COMMUNE DE BAGNERES DE LUCHON 31110
POLE GERONTOLOGIQUE
RESTRUCTURATION
CUISINES CENTRALES
PLANS
N. SOL
RDC DE CH.
ETAGES
COMBLES
DETAILS
COUPES
FACADES
MASSE
CADASTRE
SITUATION
Modifications
Observations
DOSSIER CONSULTATION ENTREPRISES