VURPAS
ARCHI
TECTES

UNIVERSITÉ DE LYON

conservatoire
national supérieur
musique et danse
Lyon

PROJET CAMPUS ARTISTIQUE

CREATION D'UNE SALLE MODULABLE ET REQUALIFICATION DE LA COUR DES PLATANES

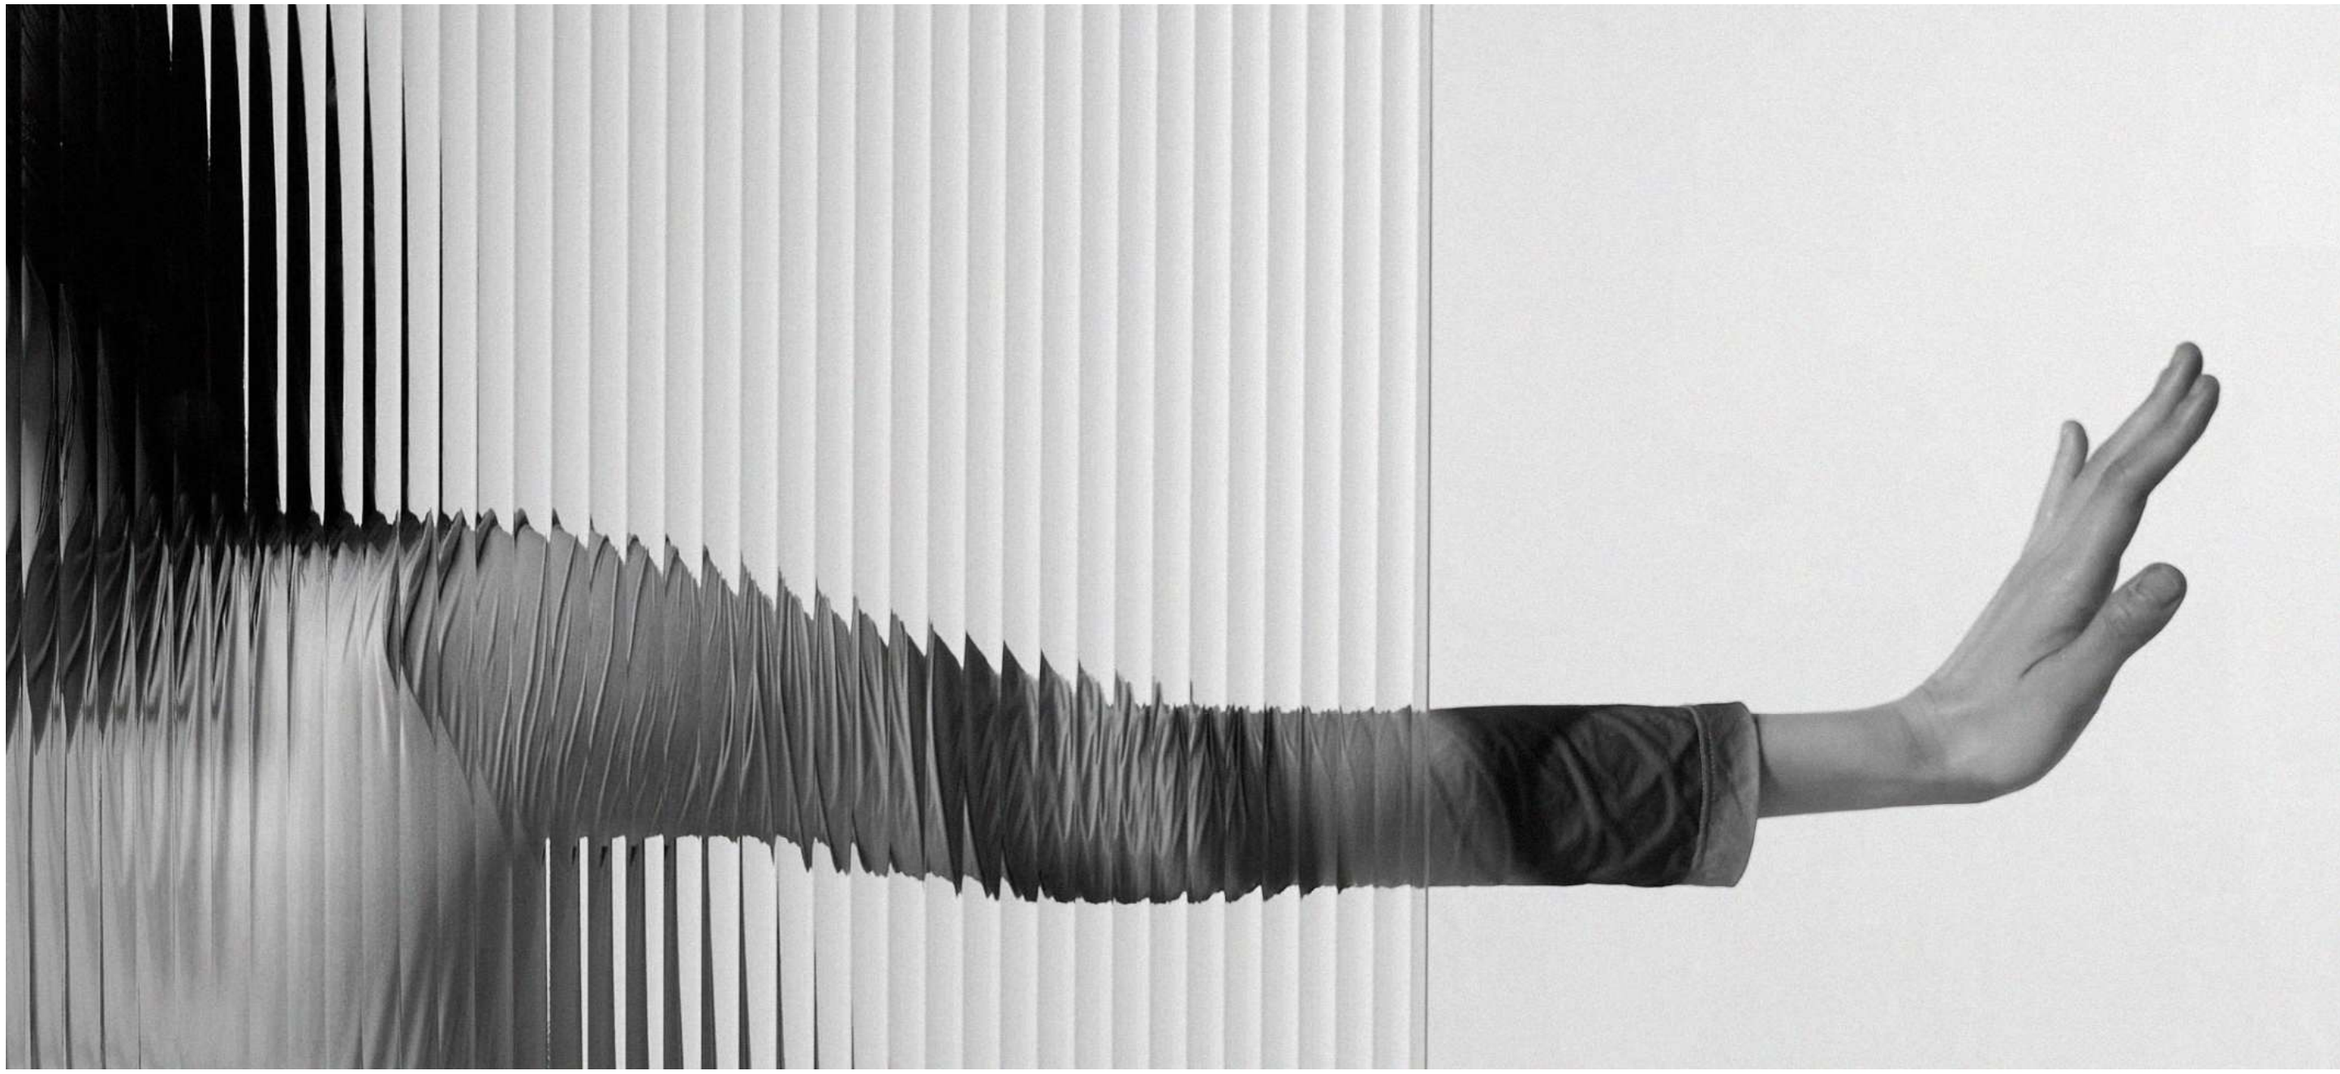

APD

CAHIER OPC

17/10/25

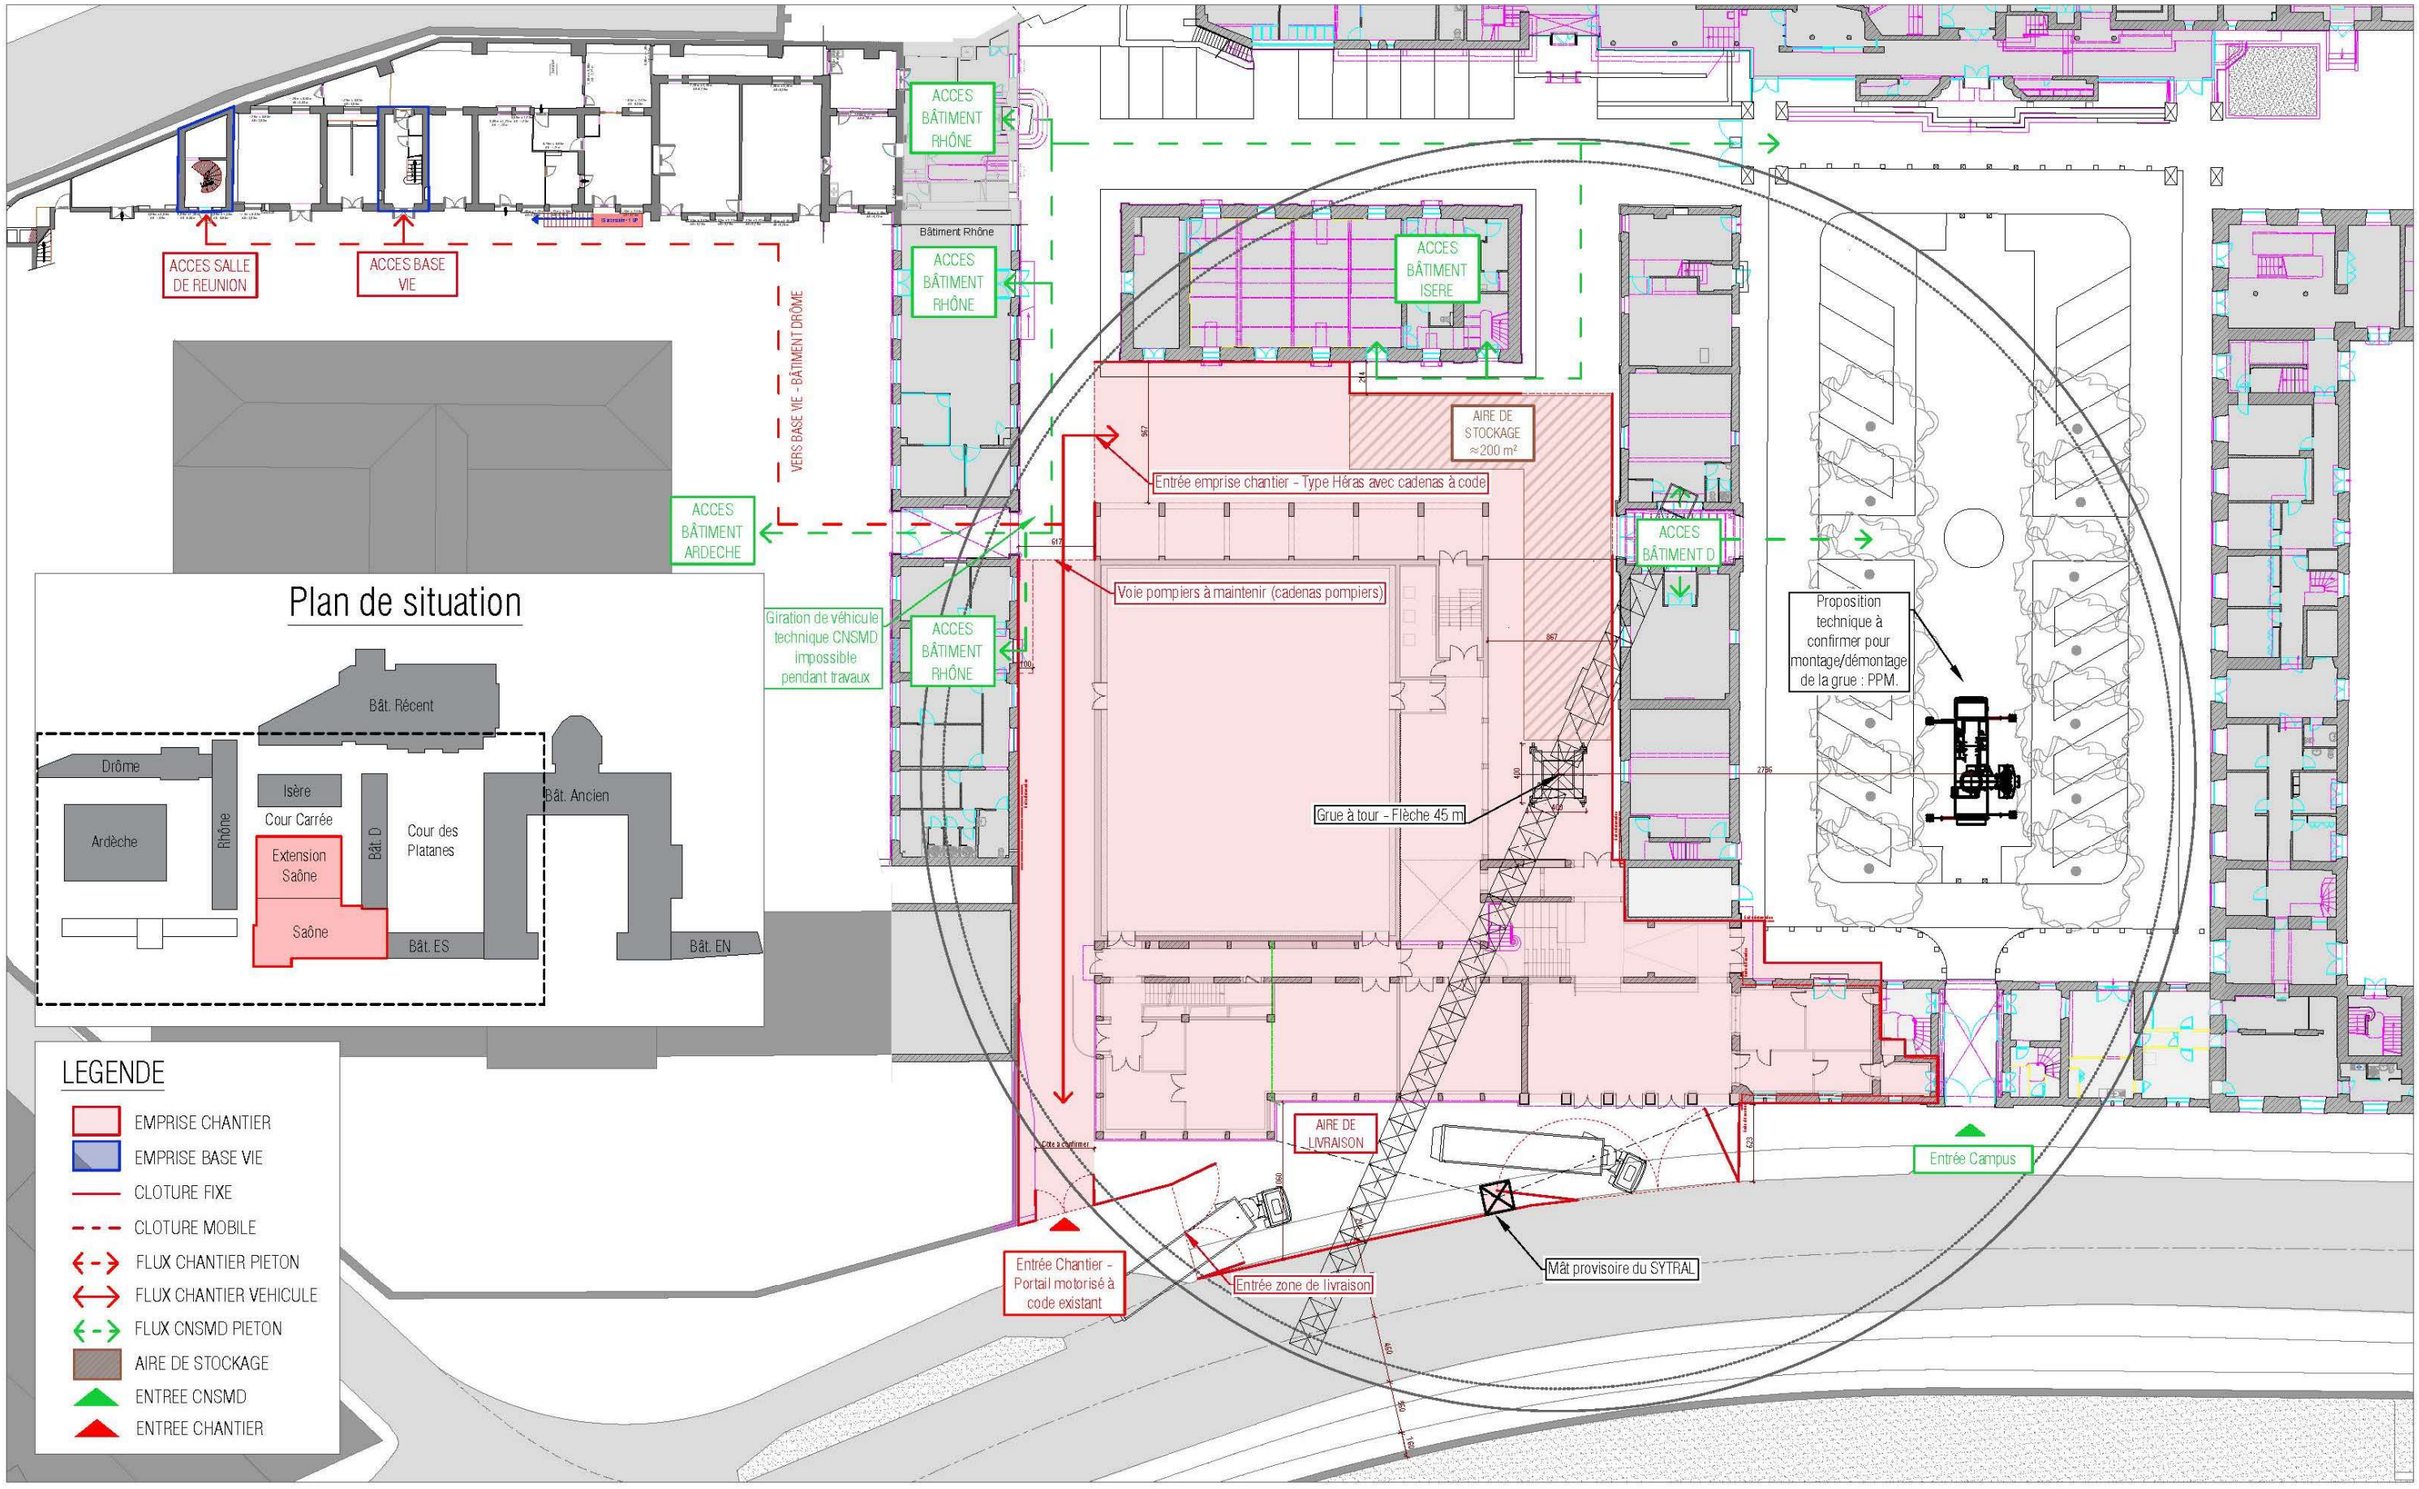

RPEGE INGENIERIE

Phase APD
PIC

Plan d'Installation de Chantier - Emprise chantier Phase 1

CNSMD Lyon - UNIVERSITE de Lyon
Création d'une salle modulable & requalification de la cours des Platanes

ECHELLE : 1/400
INDICE : 0
DATE : 10/10/25