

GÉOMÈTRE-EXPERT

GARANT D'UN CADRE DE VIE DURABLE

Département du Rhône


Commune de Lyon 9°

3 Quai Chauveau

Conservatoire de musique de Lyon

COUPE BB'


Echelle : 1/200

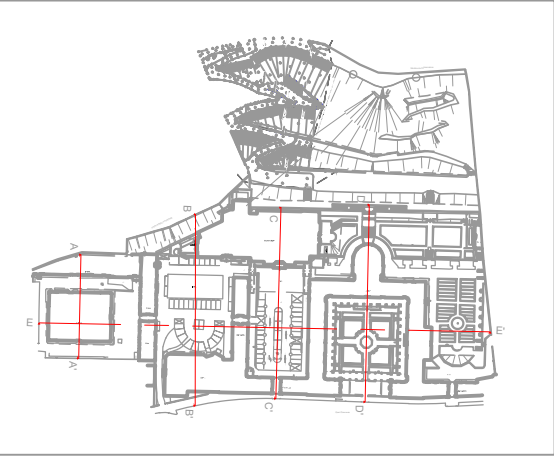

Reproduction Réservée

Nivellement : Local centimétrique rattaché dans le système IGN (par GPS réseau Orphéon)

Référence dossier : 21.229.A272.2.B	Modification(s)	Date	Indice
BROCA SOUNY GÉOMÈTRES-EXPERTS SARL de GEOMETRES-EXPERTS 10bis Rue Marcelin BERTHELOT 69120 VAULX EN VELIN Tél : 04.37.45.15.15 E-mail : vaulx@brocasgeometre.fr			
	Emission originale	11/07/2022	A

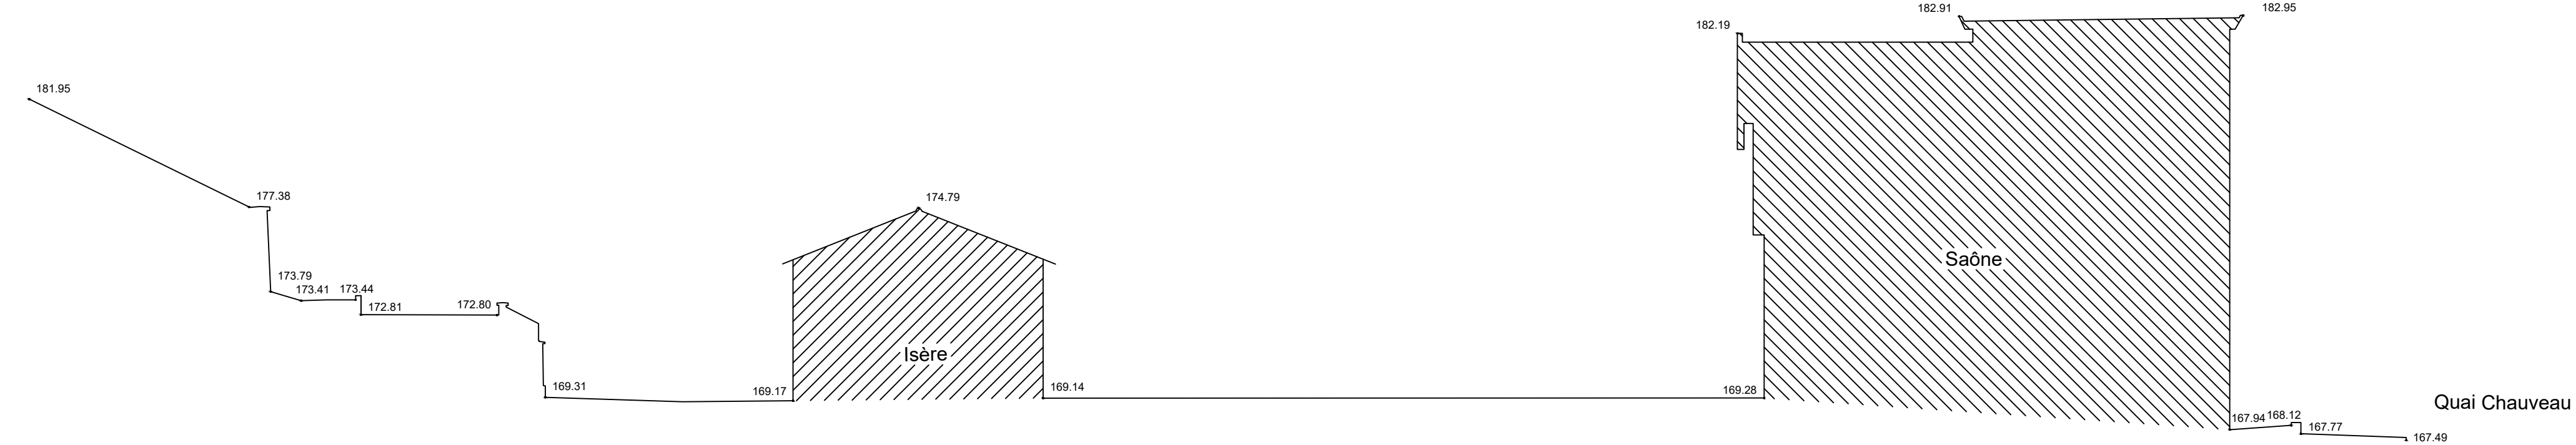

Plan de Référence : 160 m