



ZONE 1 : 1 groupe

Ne rien prévoir dans ces zones encadrées en jaune

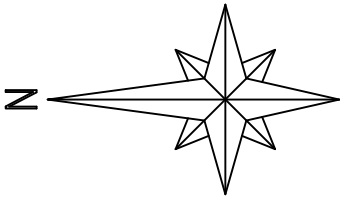

ZONE 2 : 1 groupe

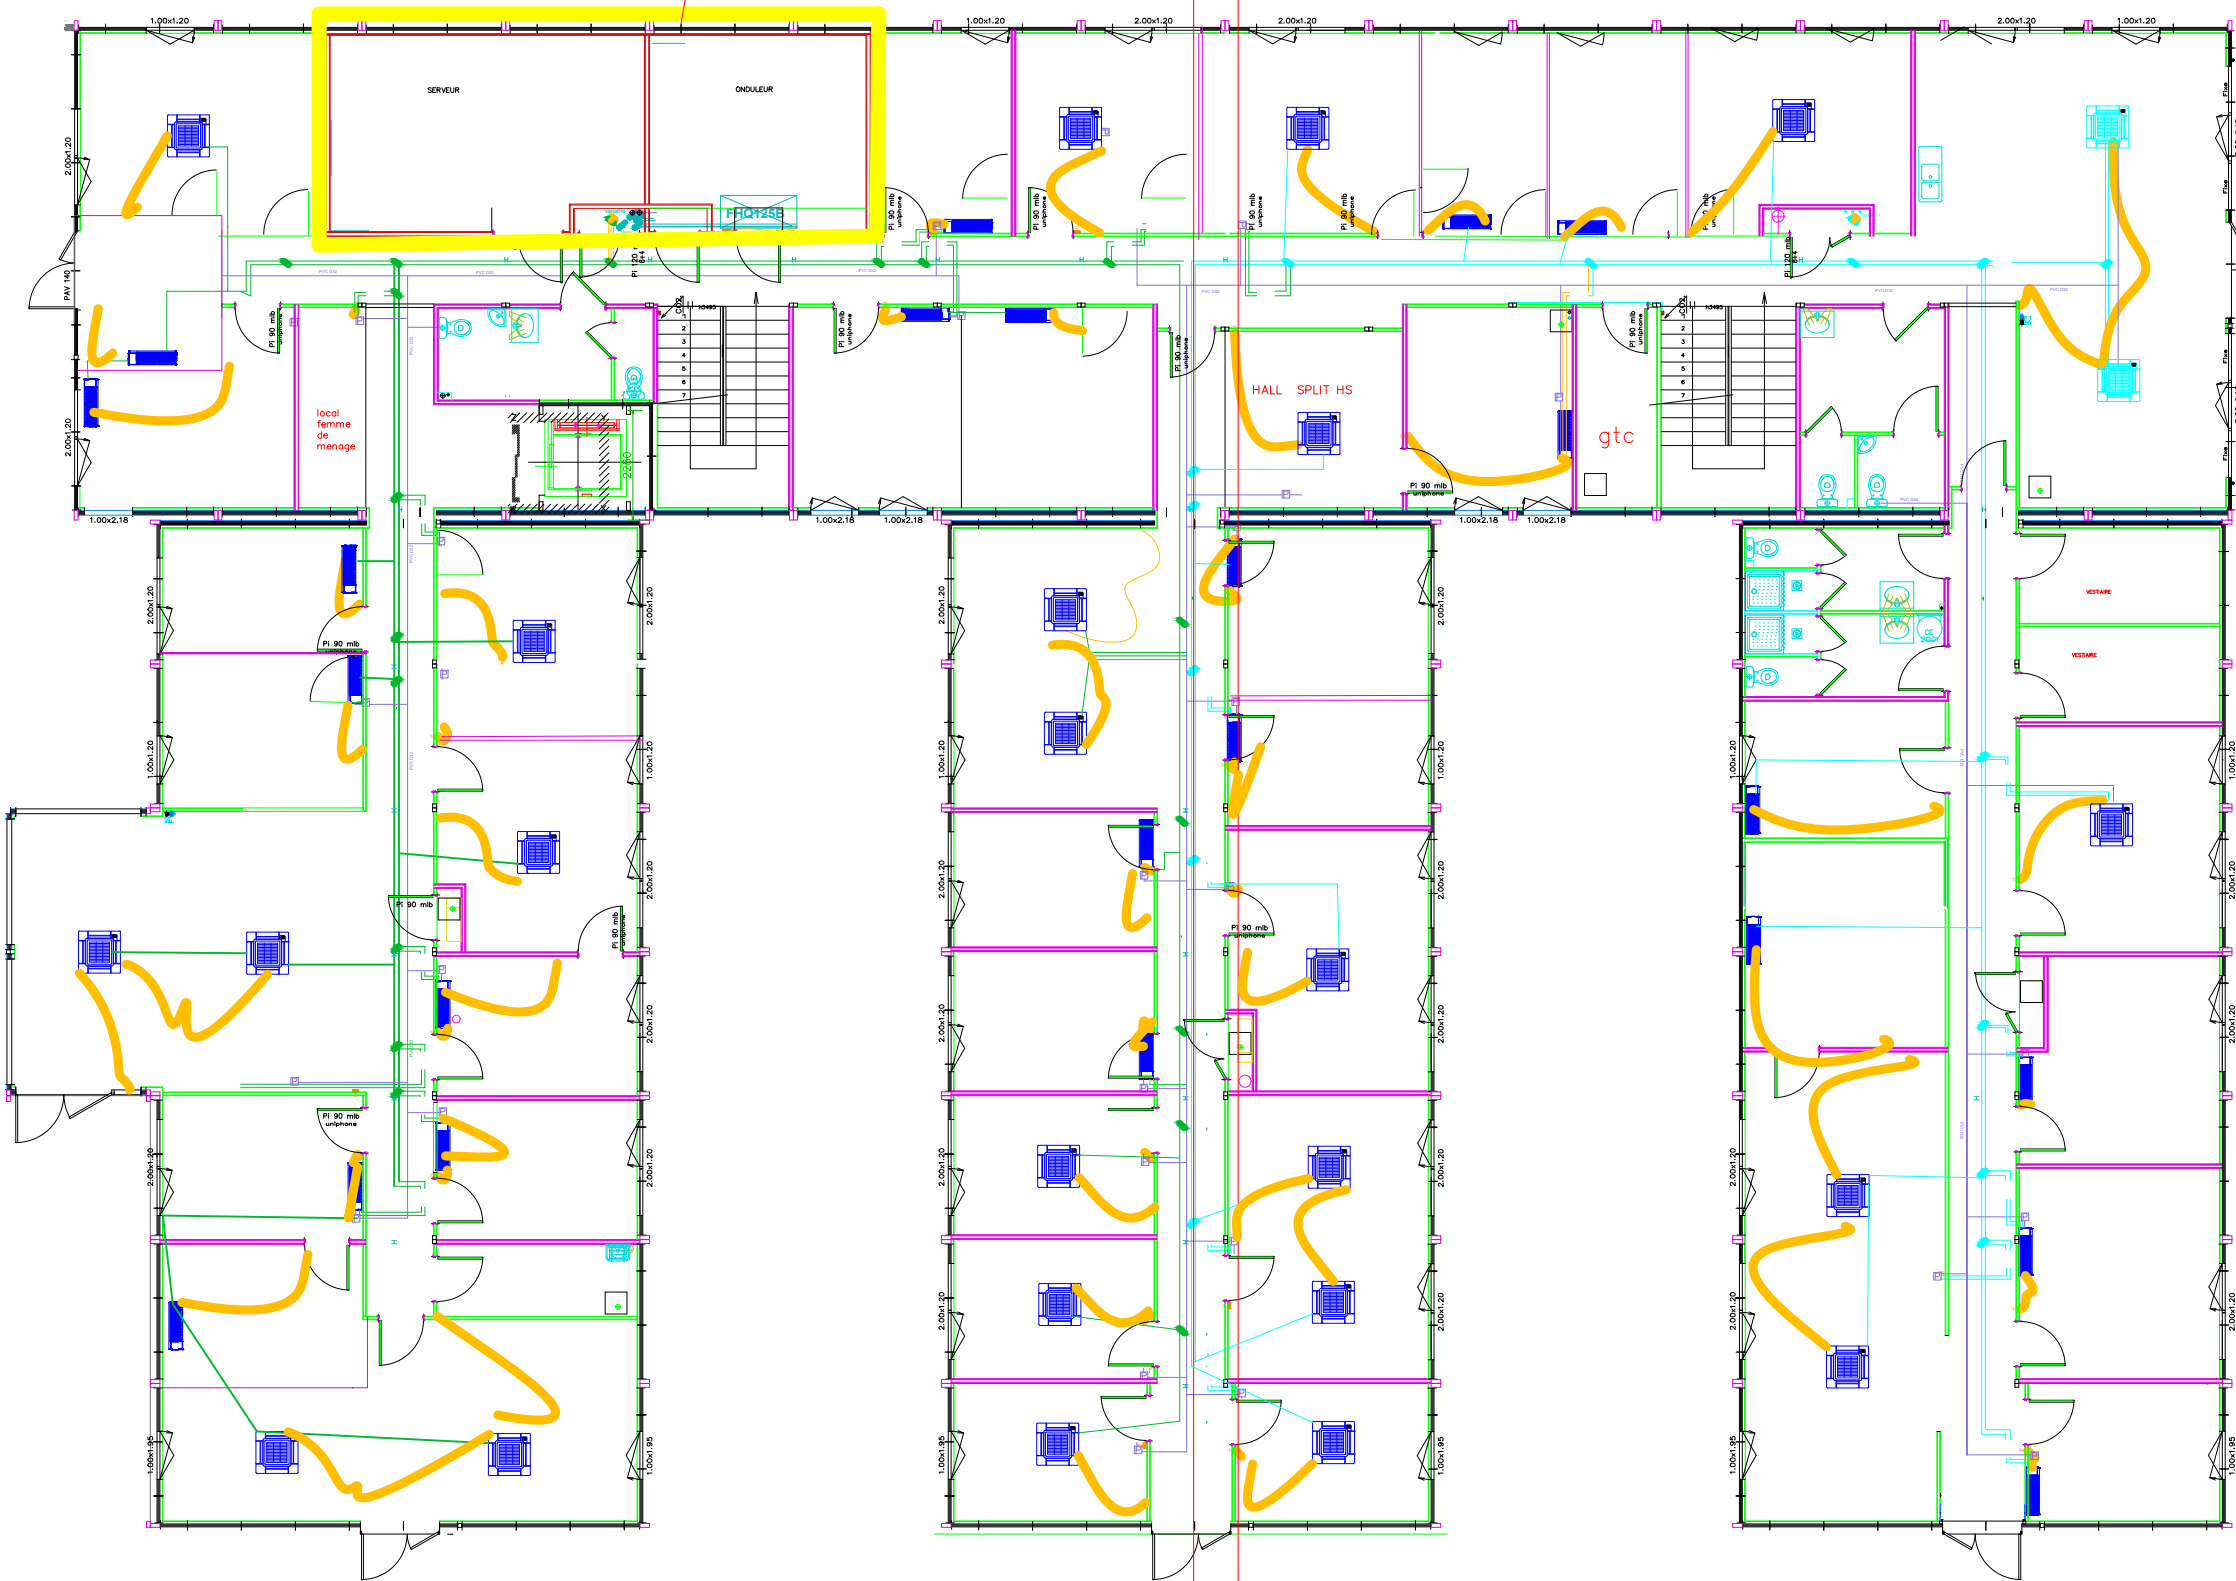

Légende :

- Réseaux 2 tubes G4
- Réseaux 2 tubes G5
- Unités intérieures splits
- Cassettes

à conserver si compatibles

Hors périmètre

PRO LYS NBTA CVC
PLAN_PRO_VRV_RDC

Assistance à maîtrise d'ouvrage:
Service National d'Ingénierie Aéroportuaire
Représenté par le Pôle de Lyon
Adresse : 210 rue d'Allemagne 69125 LYON Saint Exupéry Aéroport

Maîtrise d'œuvre:
Service National d'Ingénierie Aéroportuaire
Représenté par le Département Ingénierie-Bâtiment
Site Paris - 82 rue des Pyrénées - 75970 Paris Cedex 20



CVC
01

échelle:
format: A3

Indice	Date	Etabli par	Vérifié par	Observations/Modification
0	01/06/26	ABI	...	version initiale

ZONE 3 : 1 groupe

ZONE 4 : 1 groupe

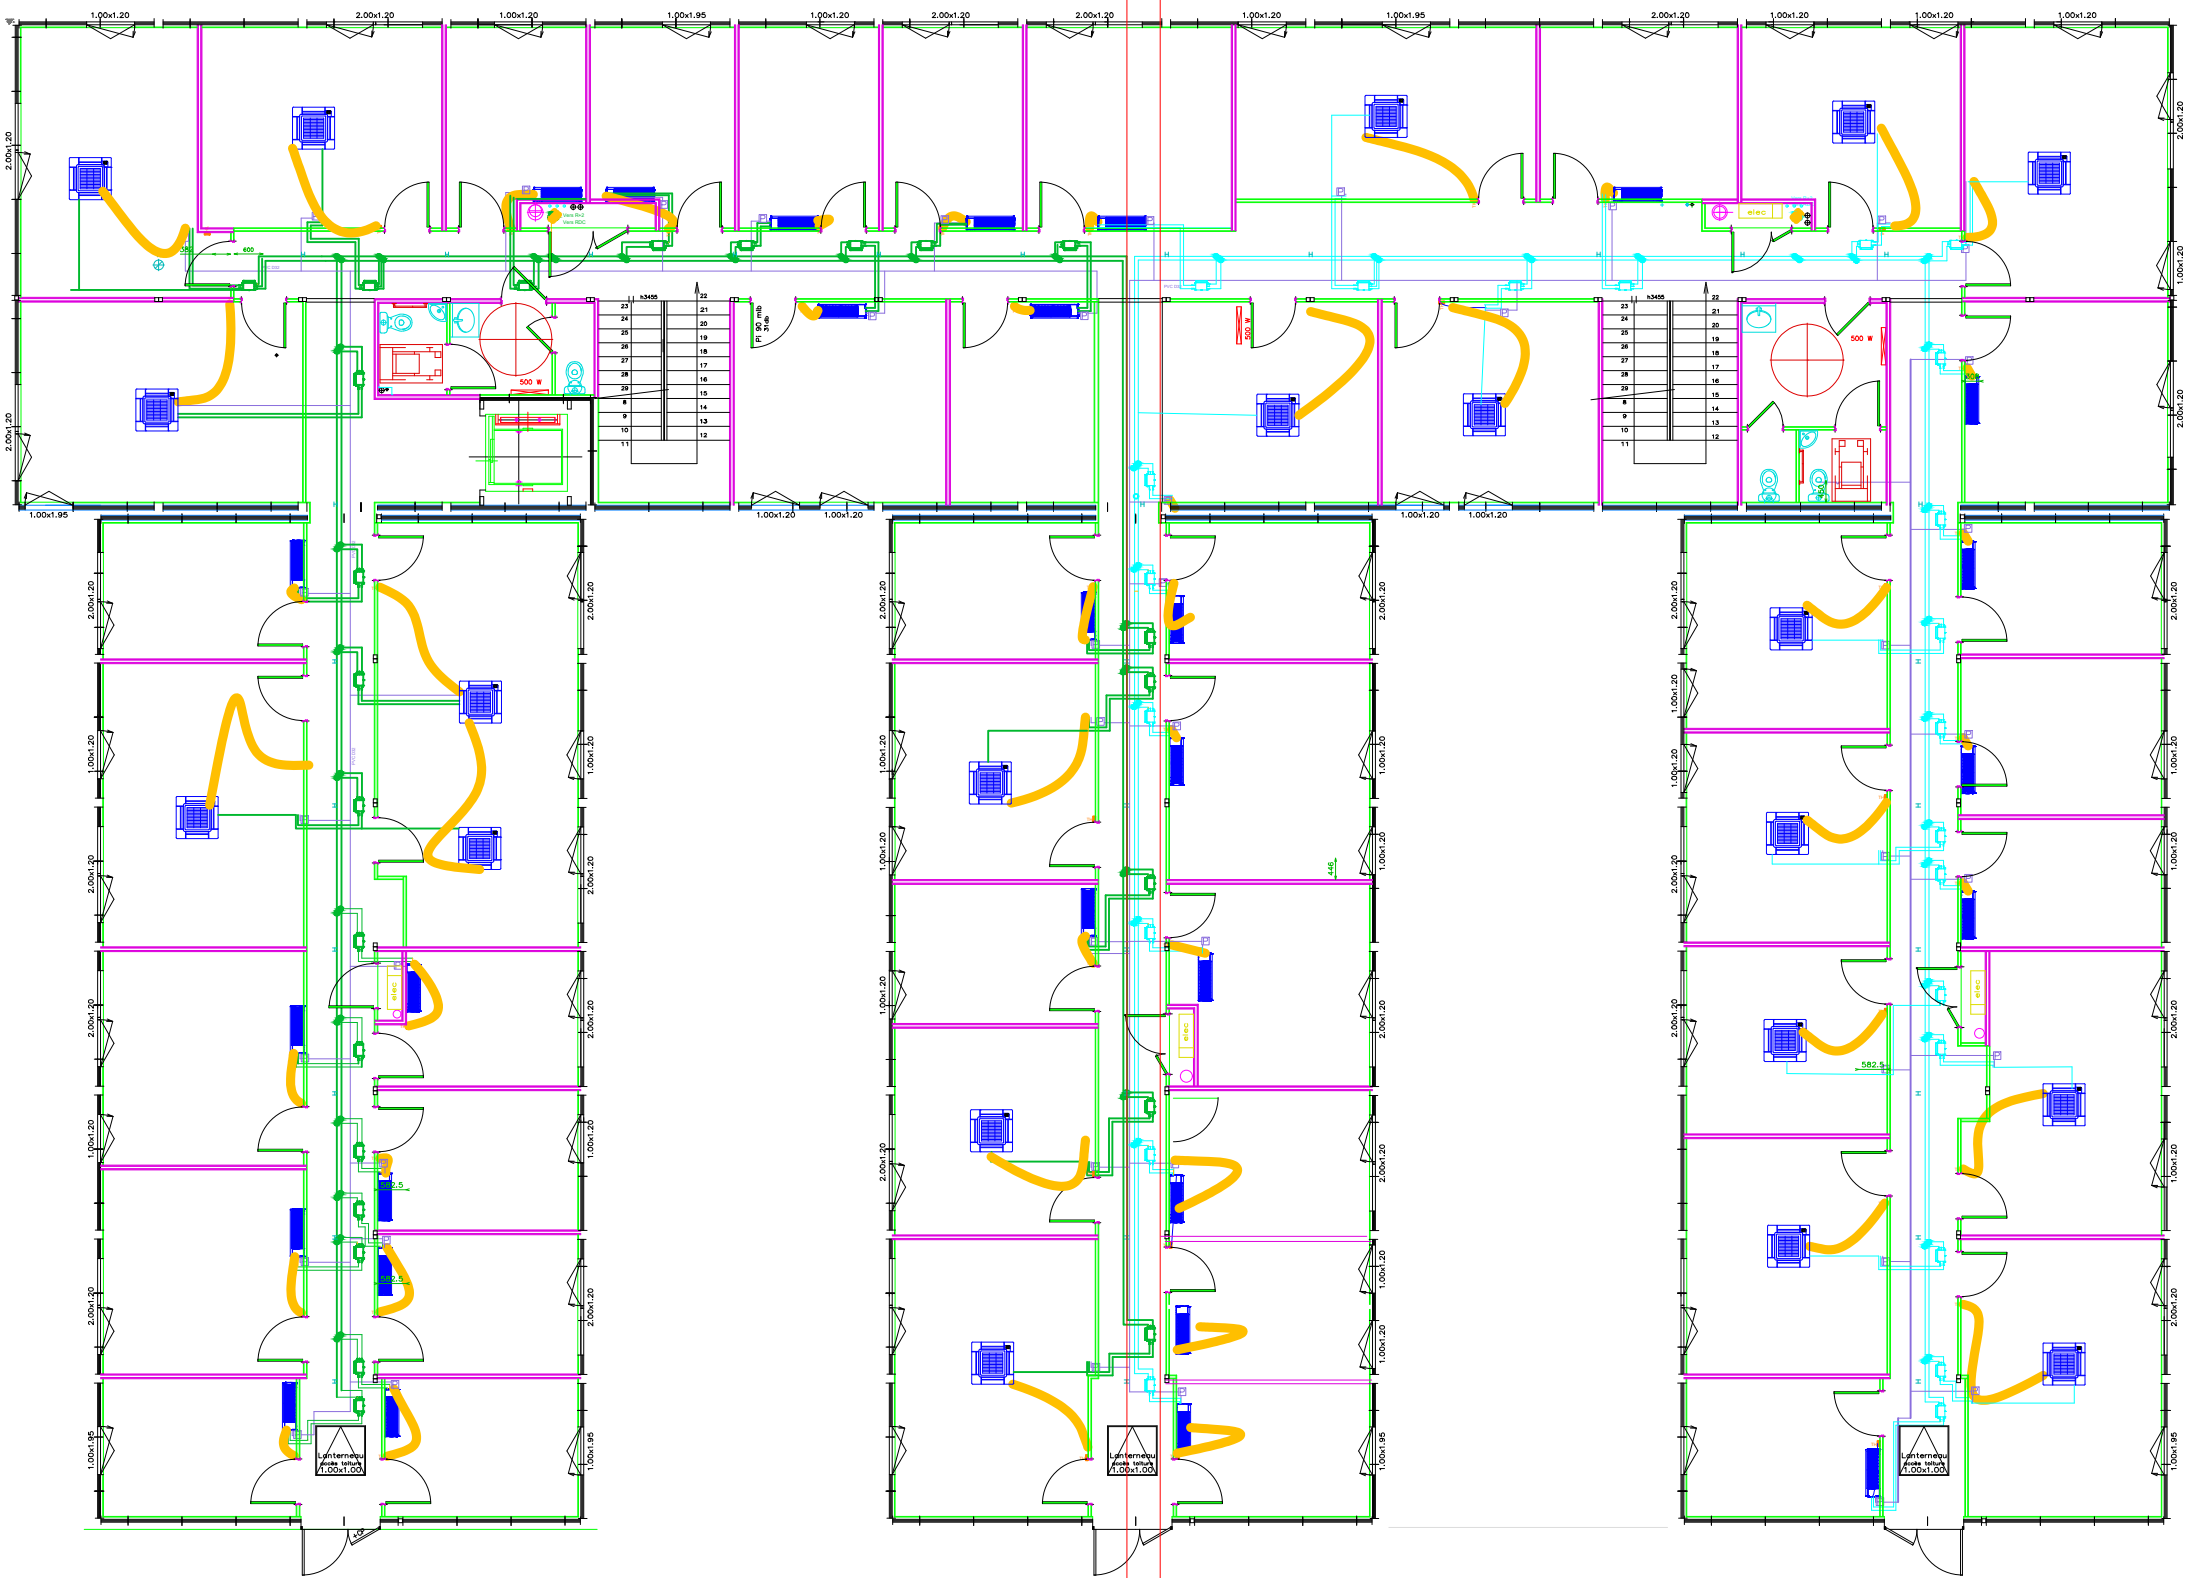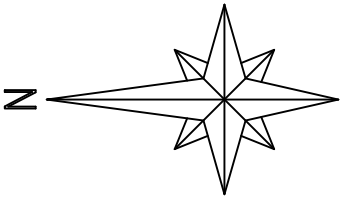

Légende :

- Réseaux 2 tubes G3
- Réseaux 2 tubes G2
- Unité intérieure
- Cassettes

PRO LYS NBTA CVC
PLAN_PRO_VRV_R+1

Assistance à maîtrise d'ouvrage:
Service National d'Ingénierie Aéroporuaire
Représenté par le Pôle de Lyon
Adresse : 210 rue d'Allemagne 69125 LYON Saint Exupéry Aéroport

Maîtrise d'oeuvre:
Service National d'Ingénierie Aéroporuaire
Représenté par le Département Ingénierie-Bâtiment
Site Paris - 82 rue des Pyrénées - 75970 Paris Cedex 20





CVC
02

échelle:
format: A3

Indice	Date	Etabli par	Vérifié par	Observations/Modification:
0	01/06/26	ABI	...	version initiale

ZONE 5 : 1 Groupe1

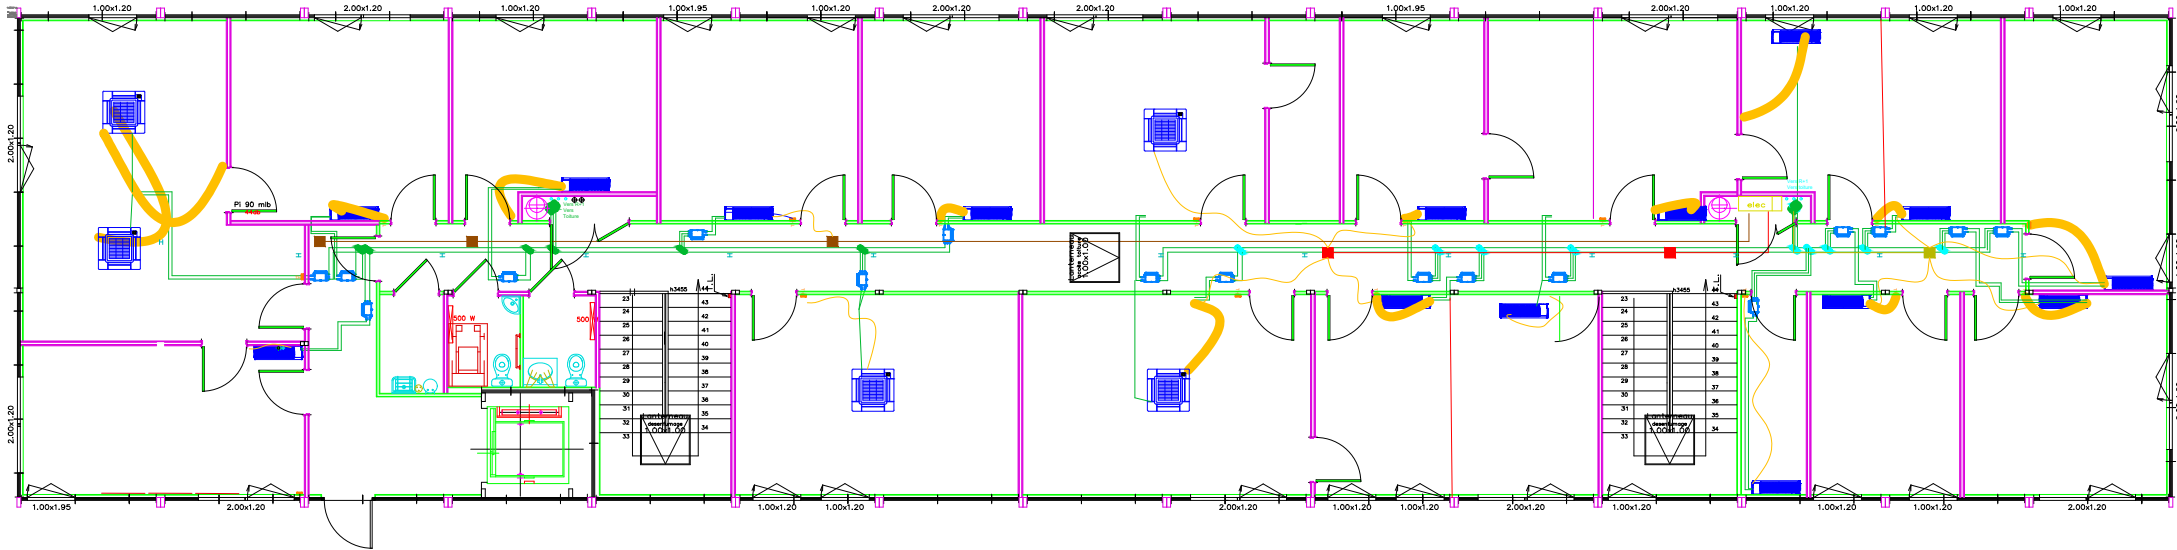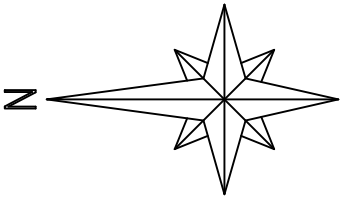

Légende :

- Réseaux 2 tubes G1
- Unité intérieure
- Cassettes

PRO LYS NBTA CVC
PLAN_PRO_VRV_R+2

Assistance à maîtrise d'ouvrage:
Service National d'Ingénierie Aéroportuaire
Représenté par le Pôle de Lyon
Adresse : 210 rue d'Allemagne 69125 LYON Saint Exupéry Aéroport


Maîtrise d'œuvre:
Service National d'Ingénierie Aéroportuaire
Représenté par le Département Ingénierie-Bâtiment
Site Paris - 82 rue des Pyrénées - 75970 Paris Cedex 20



Indice	Date:	Etabli par:	Vérifié par:	Observations/Modification:
0	01/06/26	ABI	...	version initiale


CVC
03

échelle:
format: A3

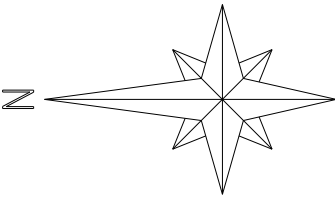

TOITURE

TOITURE

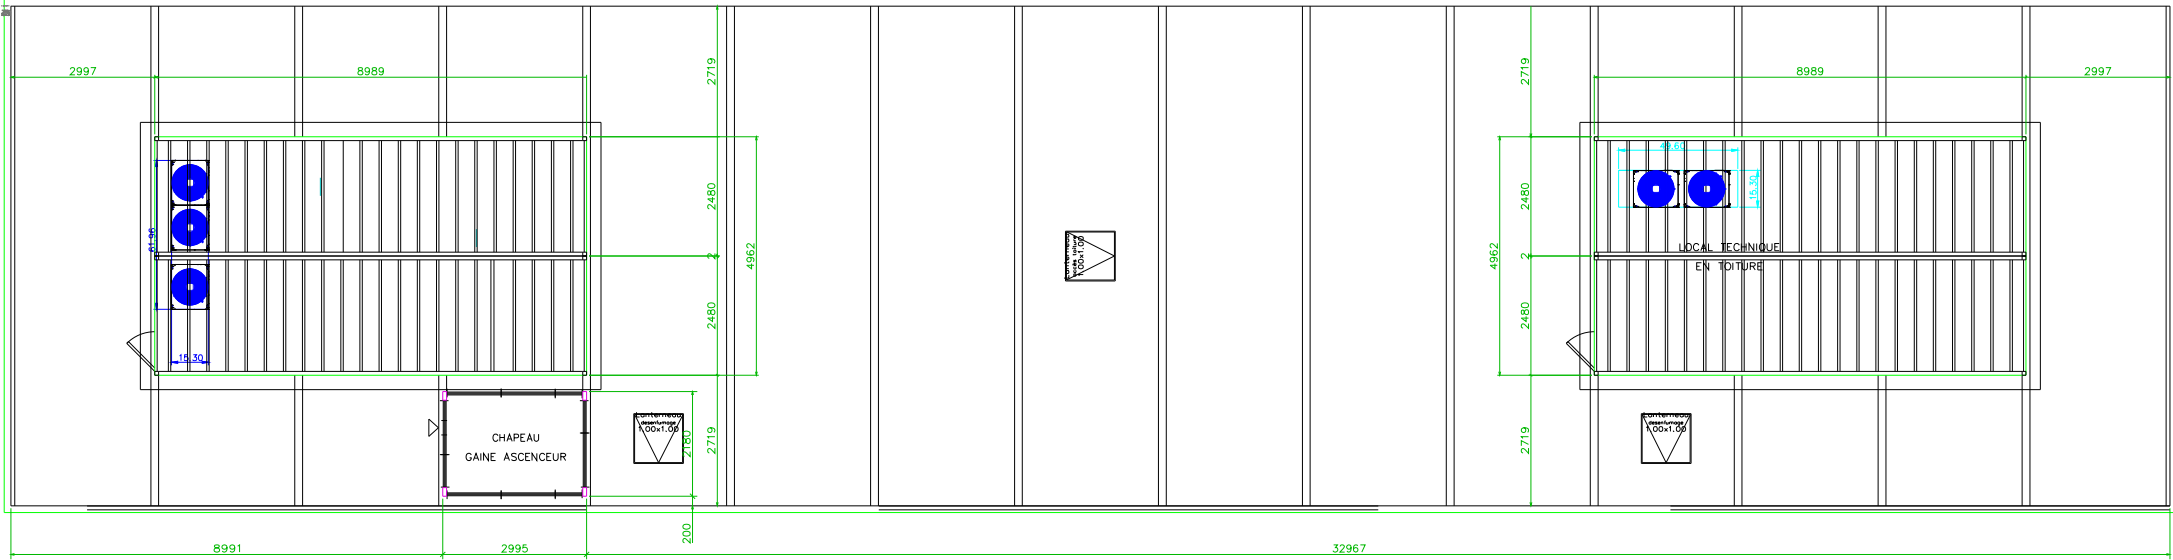

Légende :



Groupes et alimentation électrique

PRO LYS NBTA CVC
PLAN_PRO_VRV_TOITURE



Assistance à maîtrise d'ouvrage:
Service National d'Ingénierie Aéroporuaire
Représenté par le Pôle de Lyon
Adresse : 210 rue d'Allemagne 69125 LYON Saint Exupéry Aéroport
Maîtrise d'oeuvre:
Service National d'Ingénierie Aéroporuaire
Représenté par le Département Ingénierie-Bâtiment
Site Paris - 82 rue des Pyrénées - 75970 Paris Cedex 20

CVC
04

échelle:
format: A3

Indice	Date:	Etabli par:	Vérifié par:	Observations/Modification:
0	01/06/26	ABI	...	version initiale