


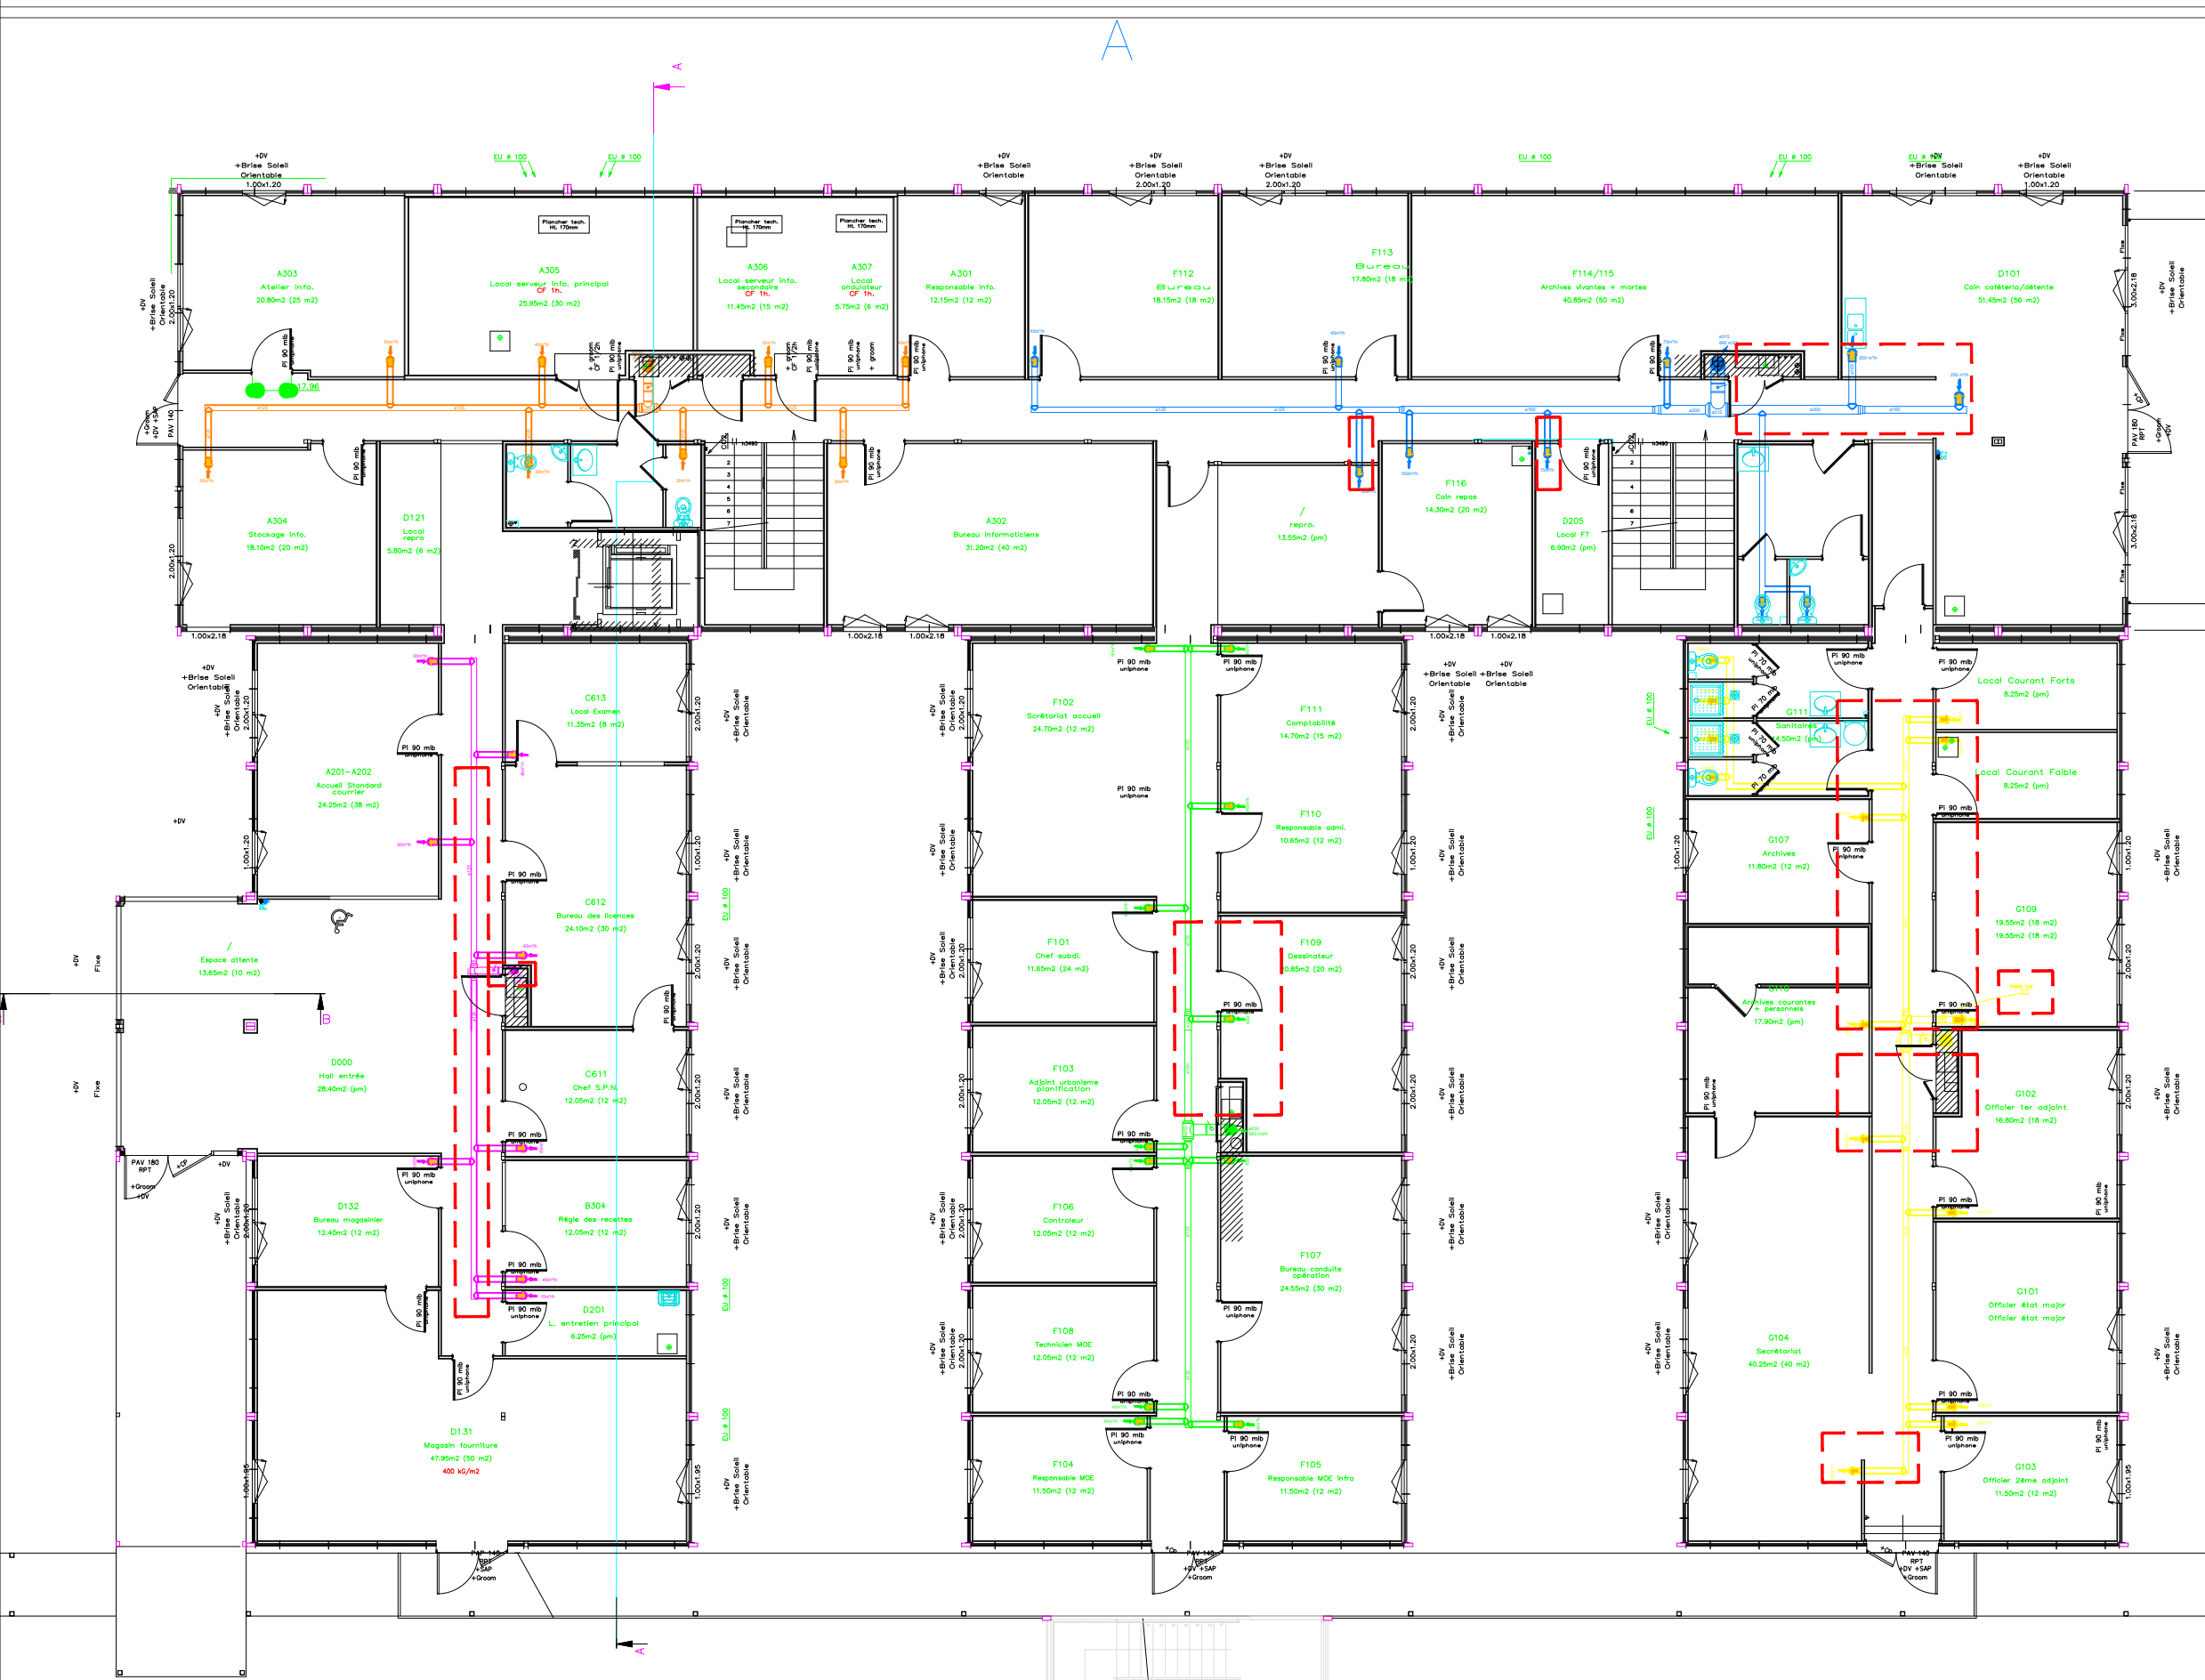

- Légende :
- Extracteur Sud
 - Extracteur Nord
 - Extracteur Aile Nord
 - Extracteur Aile Centre
 - Extracteur Aile Sud
 - Dépose

PRO LYS NBTA CVC
Dépose Ventilation_RDC

Assistance à maîtrise d'ouvrage:
Service National d'Ingénierie Aéronautique
Représenté par le Pôle de Lyon
Adresse : 210 rue d'Allemagne 69125 LYON Saint Exupéry Aéroport

Maîtrise d'œuvre:
Service National d'Ingénierie Aéronautique
Représenté par le Département Ingénierie-Bâtiment
Site Paris - 82 rue des Pyrénées - 75970 Paris Cedex 20

Indice	Date	Établi par	Vérifié par	Observations/Modifications
0	20/05/26	CMD	...	version initiale

CVC
05

échelle:
format: A3

A



Légende :

-  Extracteur Sud
-  Extracteur Nord
-  Extracteur Aile Nord
-  Extracteur Aile Centre
-  Extracteur Aile Sud
-  Dépose

PRO LYS NBTA CVC
Dépose Ventilation_RDC


Assistance à maîtrise d'ouvrage:
Service National d'Ingénierie Aéroportuaire
Représenté par le Pôle de Lyon
Adresse : 210 rue d'Allemagne 69125 LYON Saint Exupéry Aéroport
Maîtrise d'œuvre:
Service National d'Ingénierie Aéroportuaire
Représenté par le Département Ingénierie-Bâtiment
Site Paris - 82 rue des Pyrénées - 75970 Paris Cedex 20



CVC
06

échelle:
format: A3

[illegible]

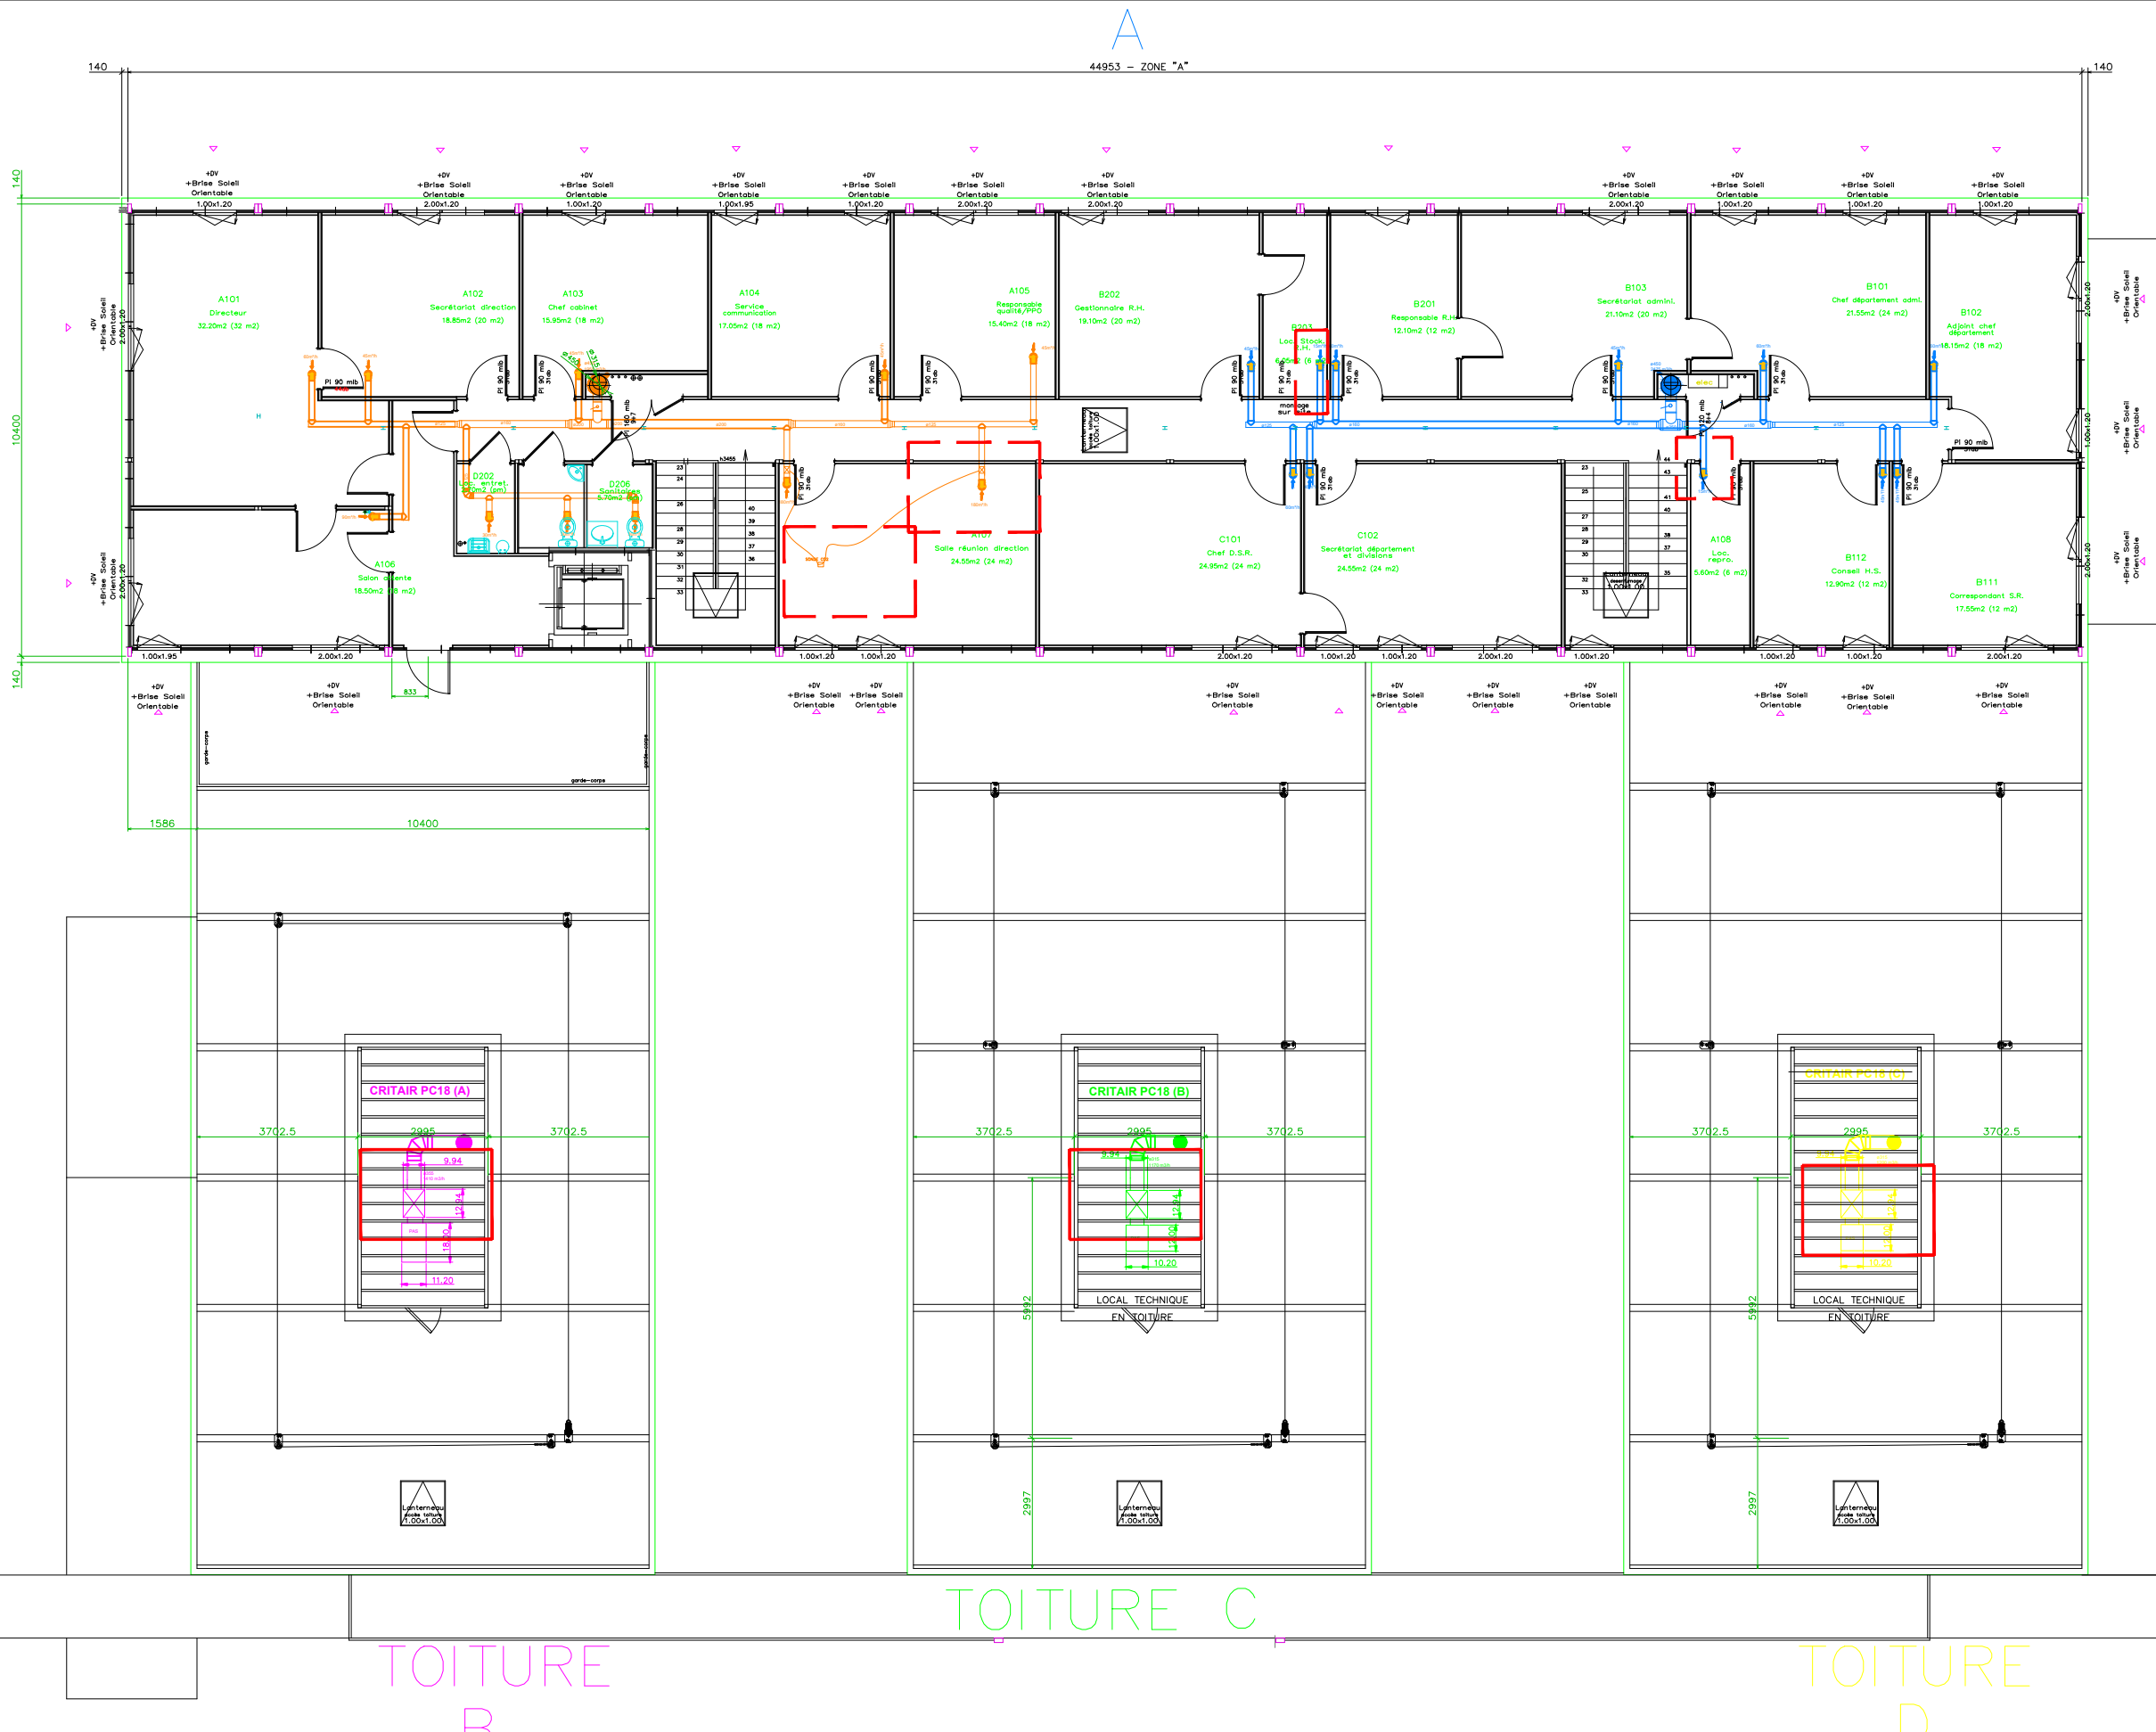

Légende :

- Extracteur Sud
- Extracteur Nord
- Extracteur Aile Nord
- Extracteur Aile Centre
- Extracteur Aile Sud
- Dépose

PRO LYS NBTA CVC
Dépose Ventilation_R+2

Assistance à maîtrise d'ouvrage:
Service National d'Ingénierie Aéroportuaire
Représenté par le Pôle de Lyon
Adresse : 210 rue d'Allemagne 69125 LYON Saint Exupéry Aéroport

Maîtrise d'œuvre:
Service National d'Ingénierie Aéroportuaire
Représenté par le Département Ingénierie-Bâtiment
Site Paris - 82 rue des Pyrénées - 75970 Paris Cedex 20

Indice	Date:	Elabli par:	Vérifié par:	Observations/Modification:
0	20/05/26	CMD	...	version initiale

CVC


07

échelle:
format: A3

TOITURE

A

TOITURE

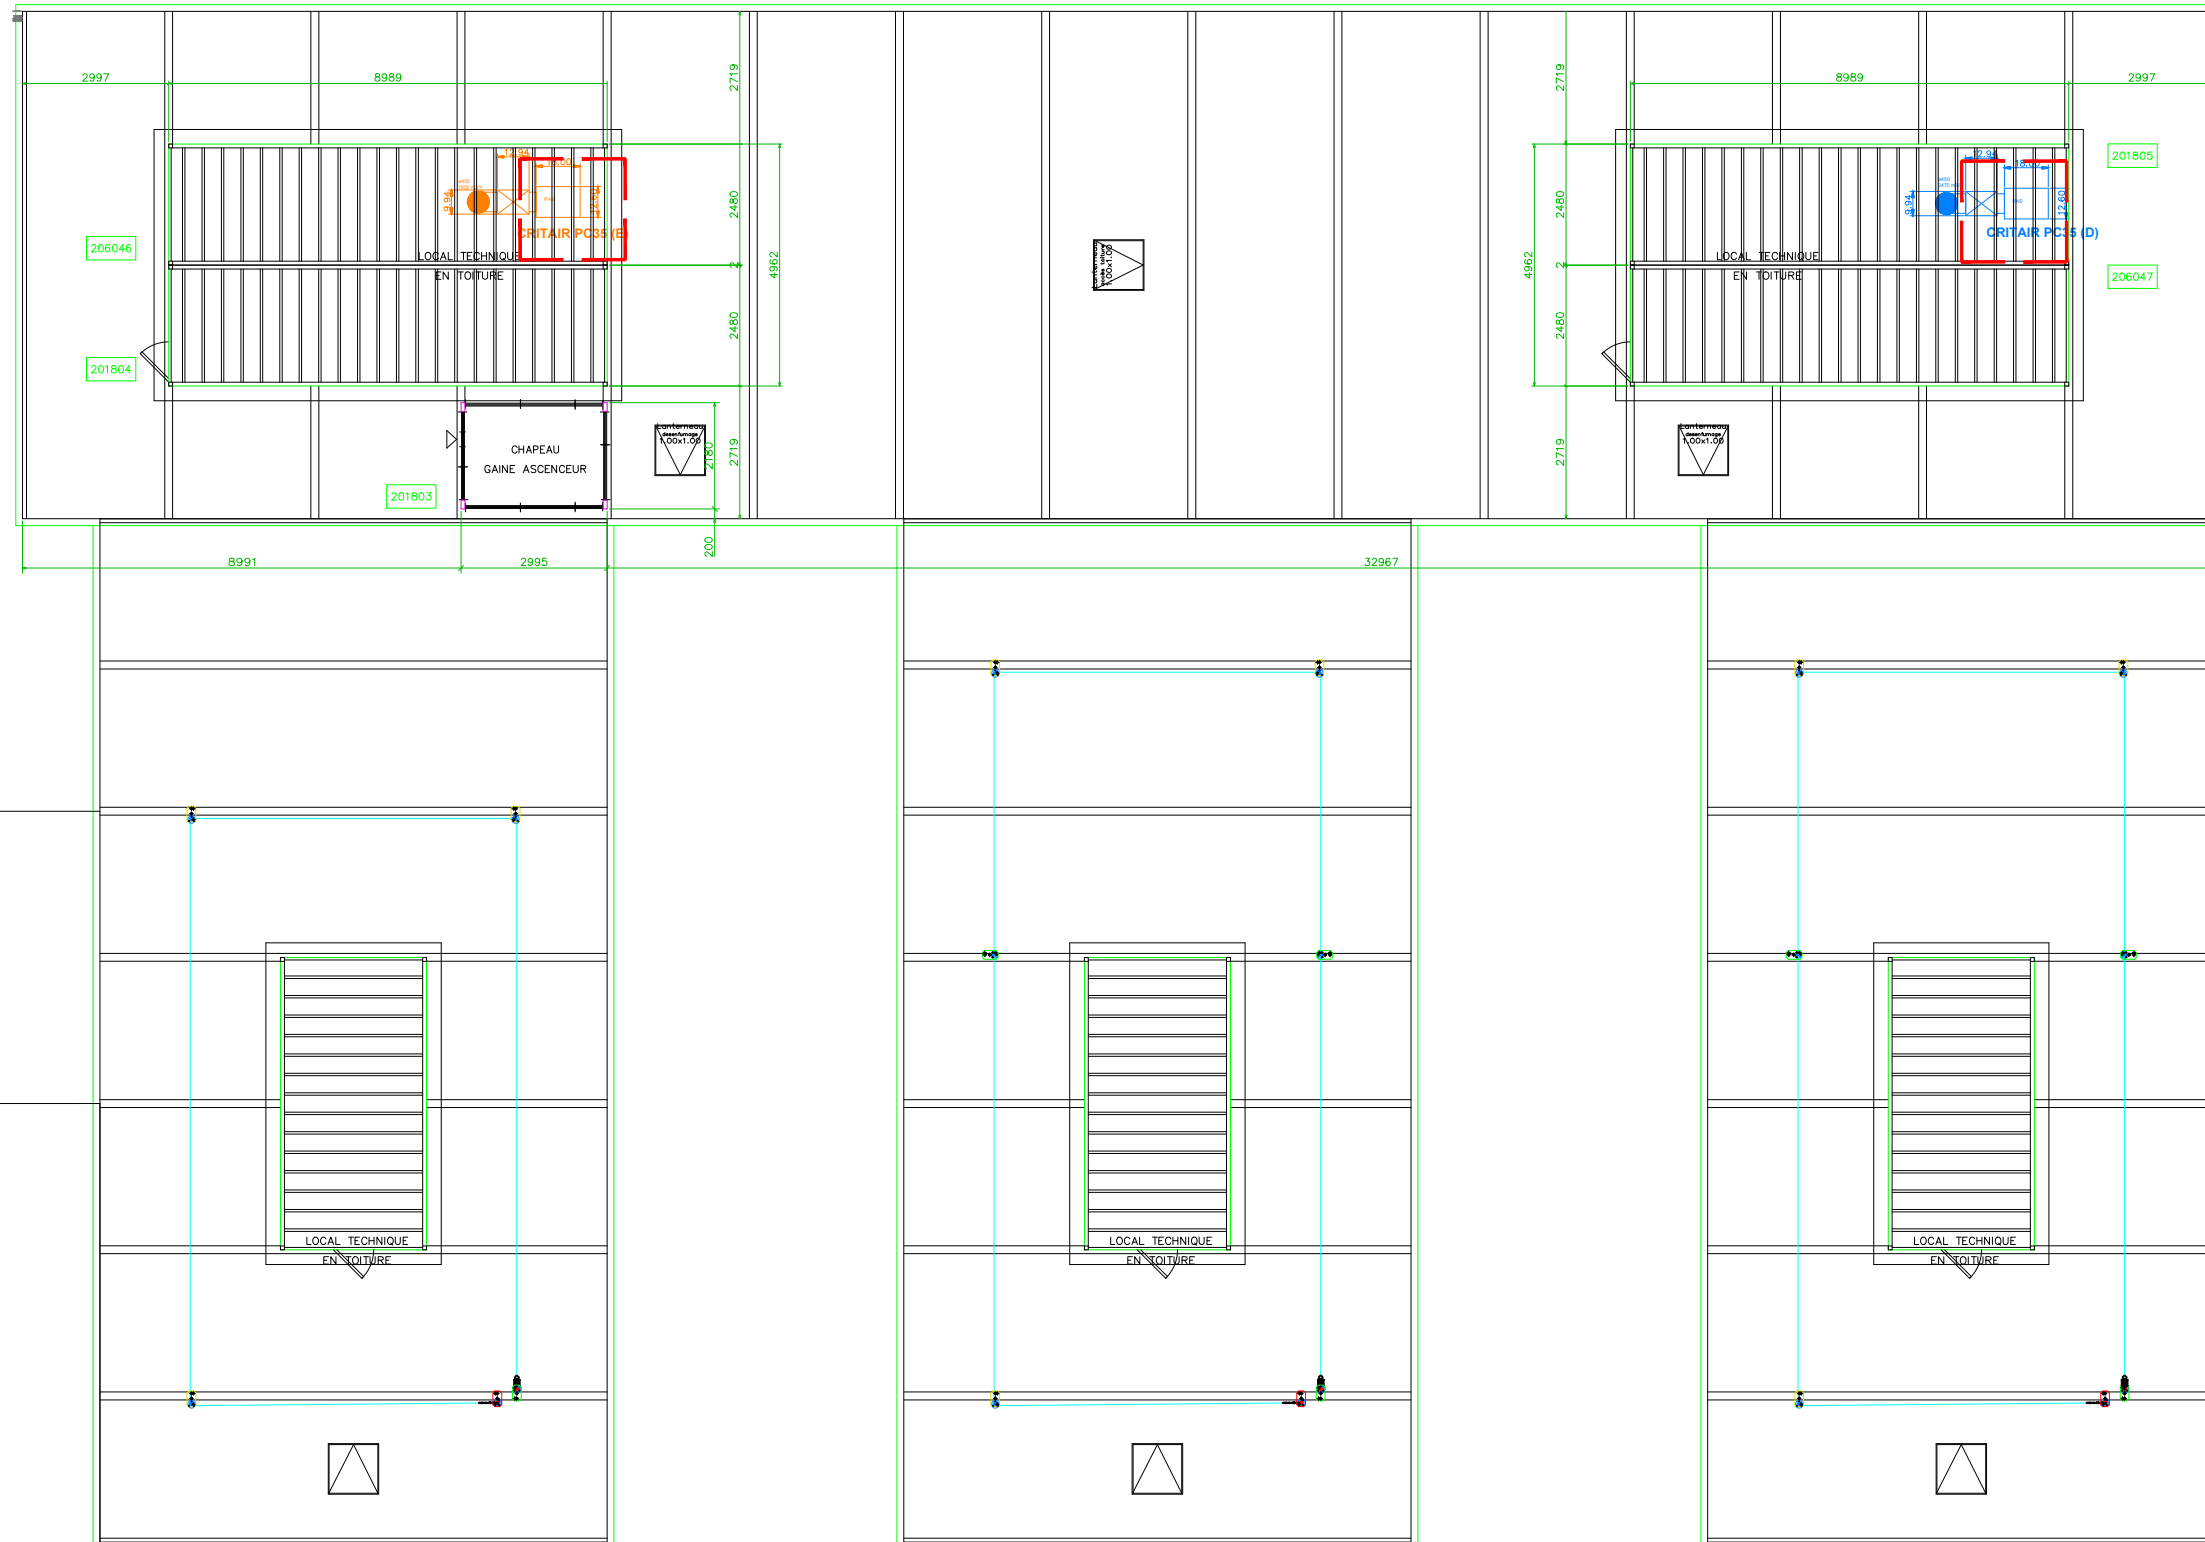

Légende :

- Extracteur Sud
- Extracteur Nord
- Extracteur Aile Nord
- Extracteur Aile Centre
- Extracteur Aile Sud
- Dépose

PRO LYS NBTA CVC
Dépose Ventilation_Toiture



Assistance à maîtrise d'ouvrage:
Service National d'Ingénierie Aéronautique
Représenté par le Pôle de Lyon
Adresse : 210 rue d'Allemagne 69125 LYON Saint Exupéry Aéroport
Maîtrise d'œuvre:
Service National d'Ingénierie Aéronautique
Représenté par le Département Ingénierie-Bâtiment
Site Paris - 82 rue des Pyrénées - 75970 Paris Cedex 20

CVC
08

échelle:
format: A3

Indice	Date:	Elabli par:	Vérifié par:	Observations/Modification:
0	20/05/26	CMD	...	version initiale