


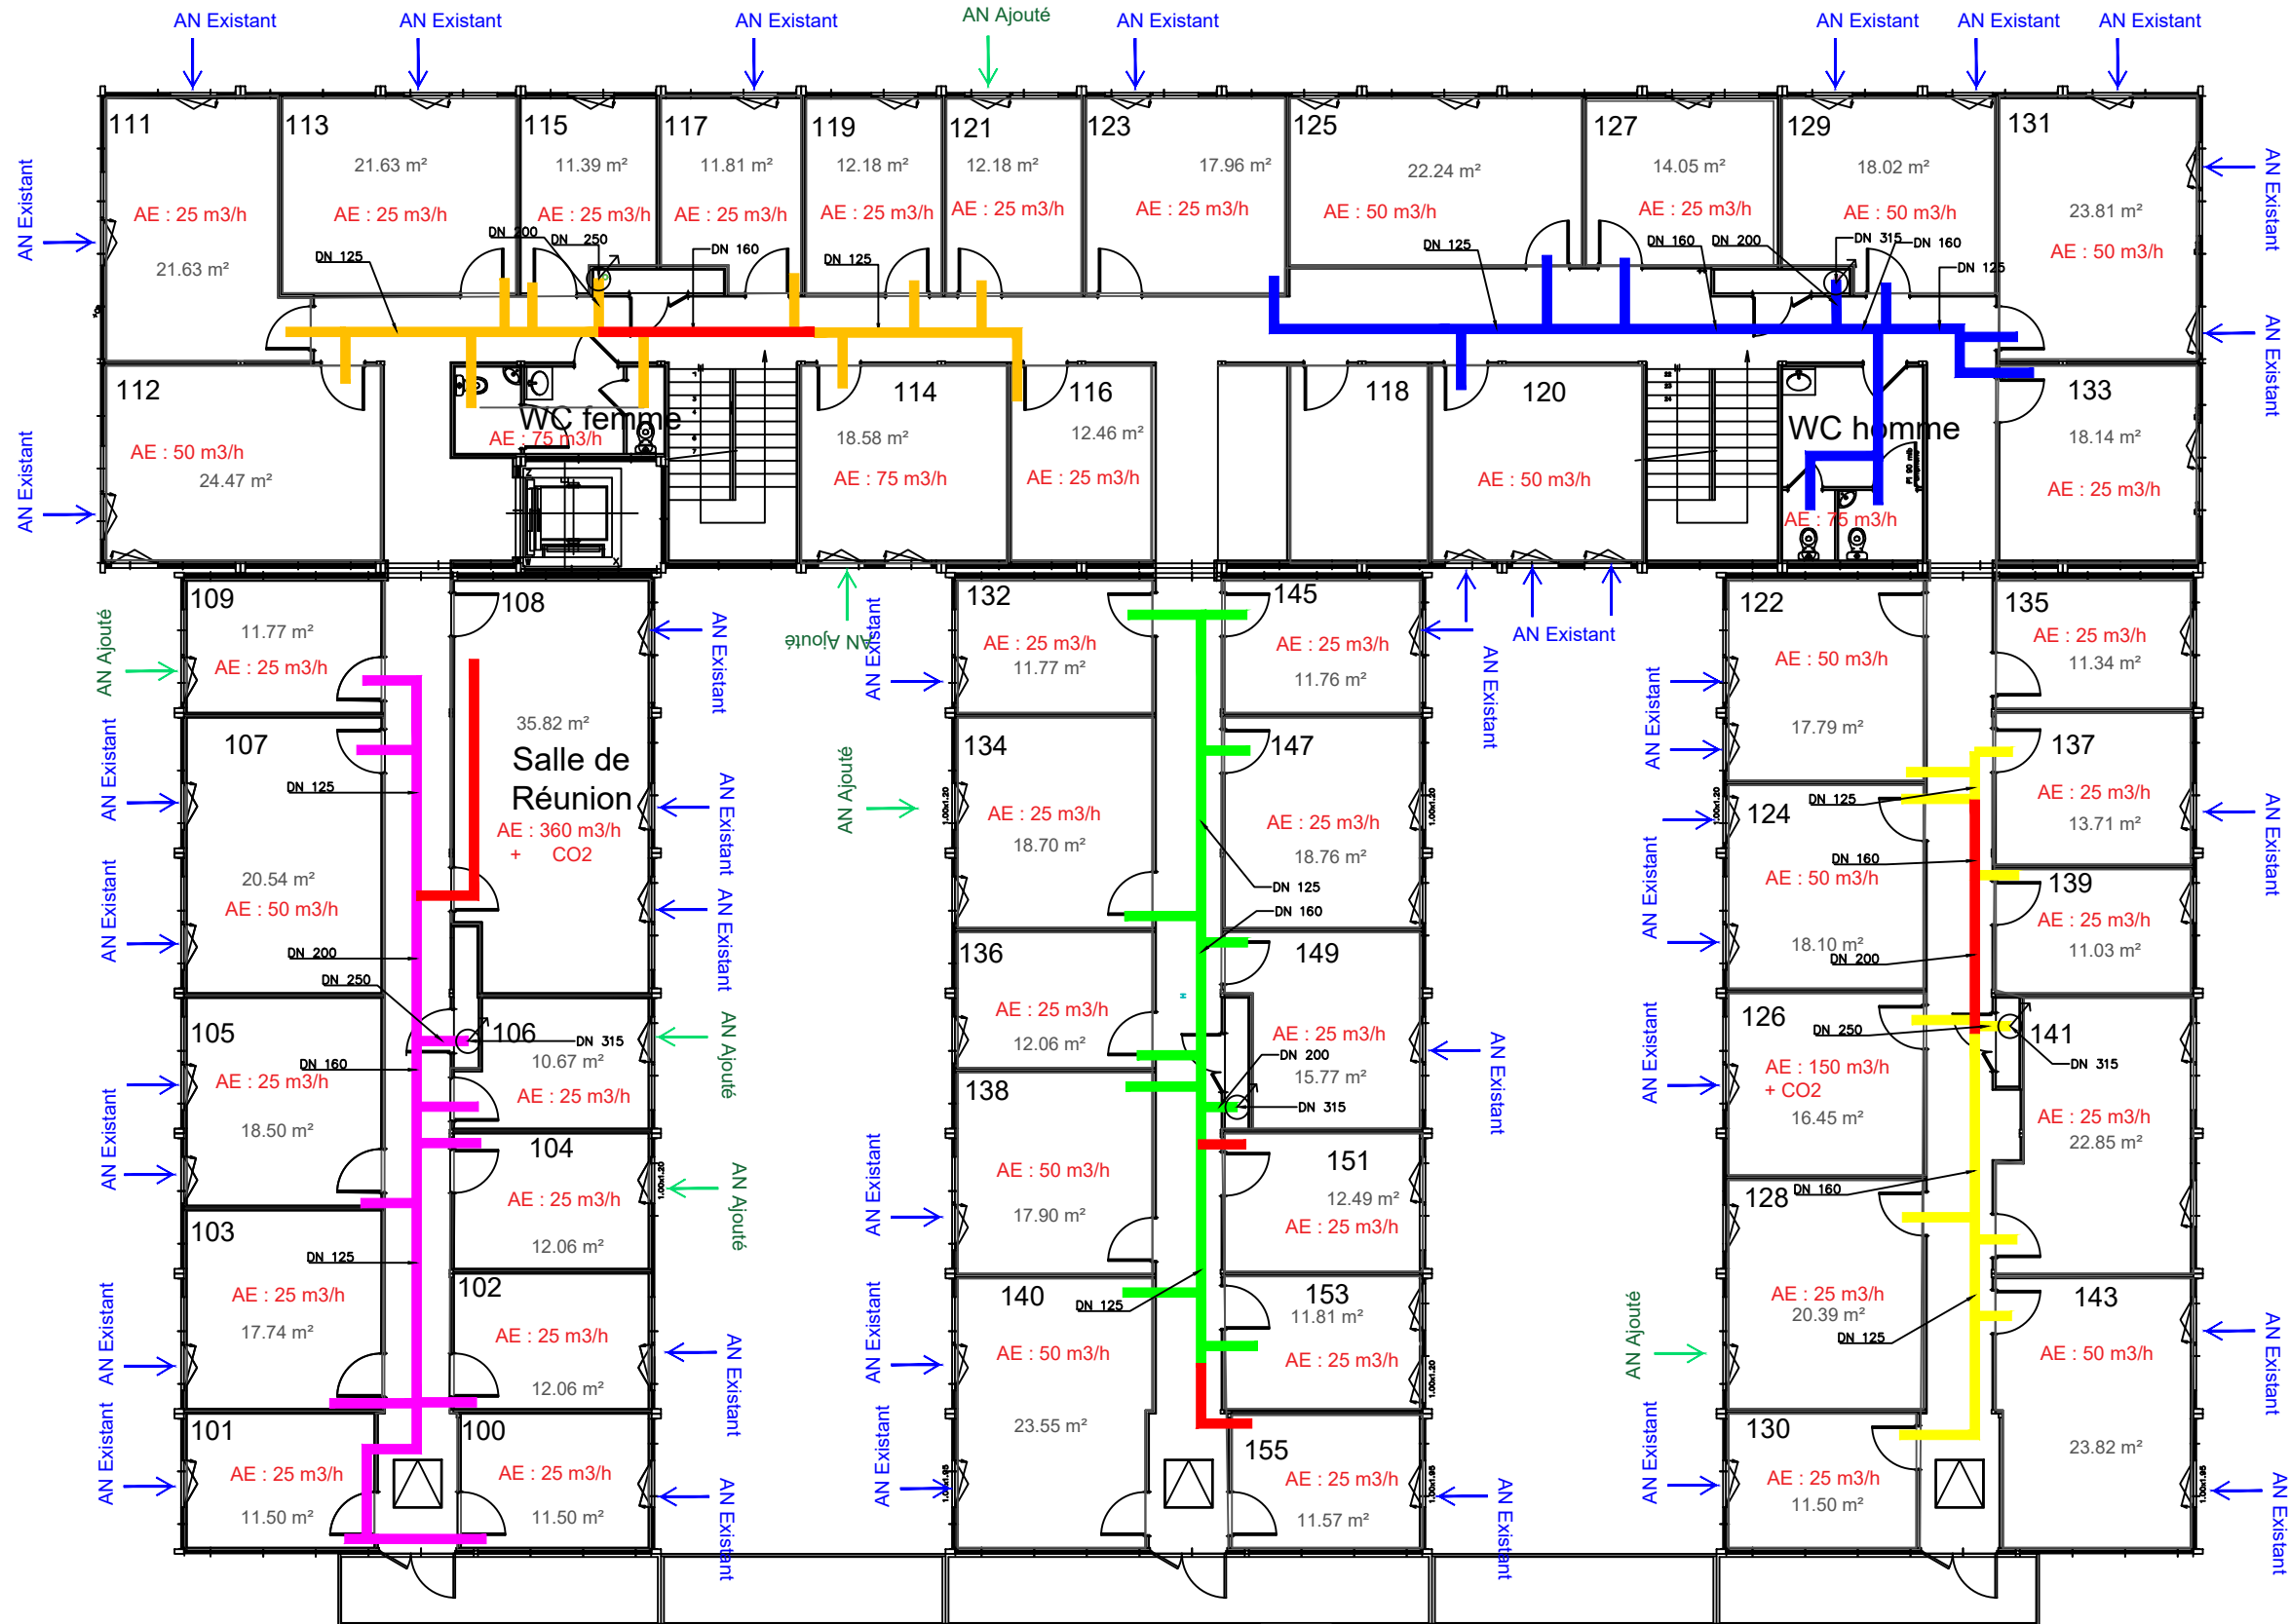

Légende :

- Réseau Sud Existant
- Réseau Nord Existant
- Réseau Aile Nord Existant
- Réseau Aile Centre Existant
- Réseau Aile Sud Existant
- Création de réseaux
- Hors périmètre

PRO LYS NBTA CVC
PRINCIPE VENTILATION R+1


Assistance à maîtrise d'ouvrage:
Service National d'Ingénierie Aéroportuaire
Représenté par le Pôle de Lyon
Adresse : 210 rue d'Allemagne 69125 LYON Saint Exupéry Aéroport

Maîtrise d'œuvre:
Service National d'Ingénierie Aéroportuaire
Représenté par le Département Ingénierie-Bâtiment
Site Paris - 82 rue des Pyrénées - 75970 Paris Cedex 20

Indice	Date	Elab. par	Vérifié par	Observations/Modification
0	20/05/26	CMD	...	version initiale

CVC
10

échelle:
format: A3

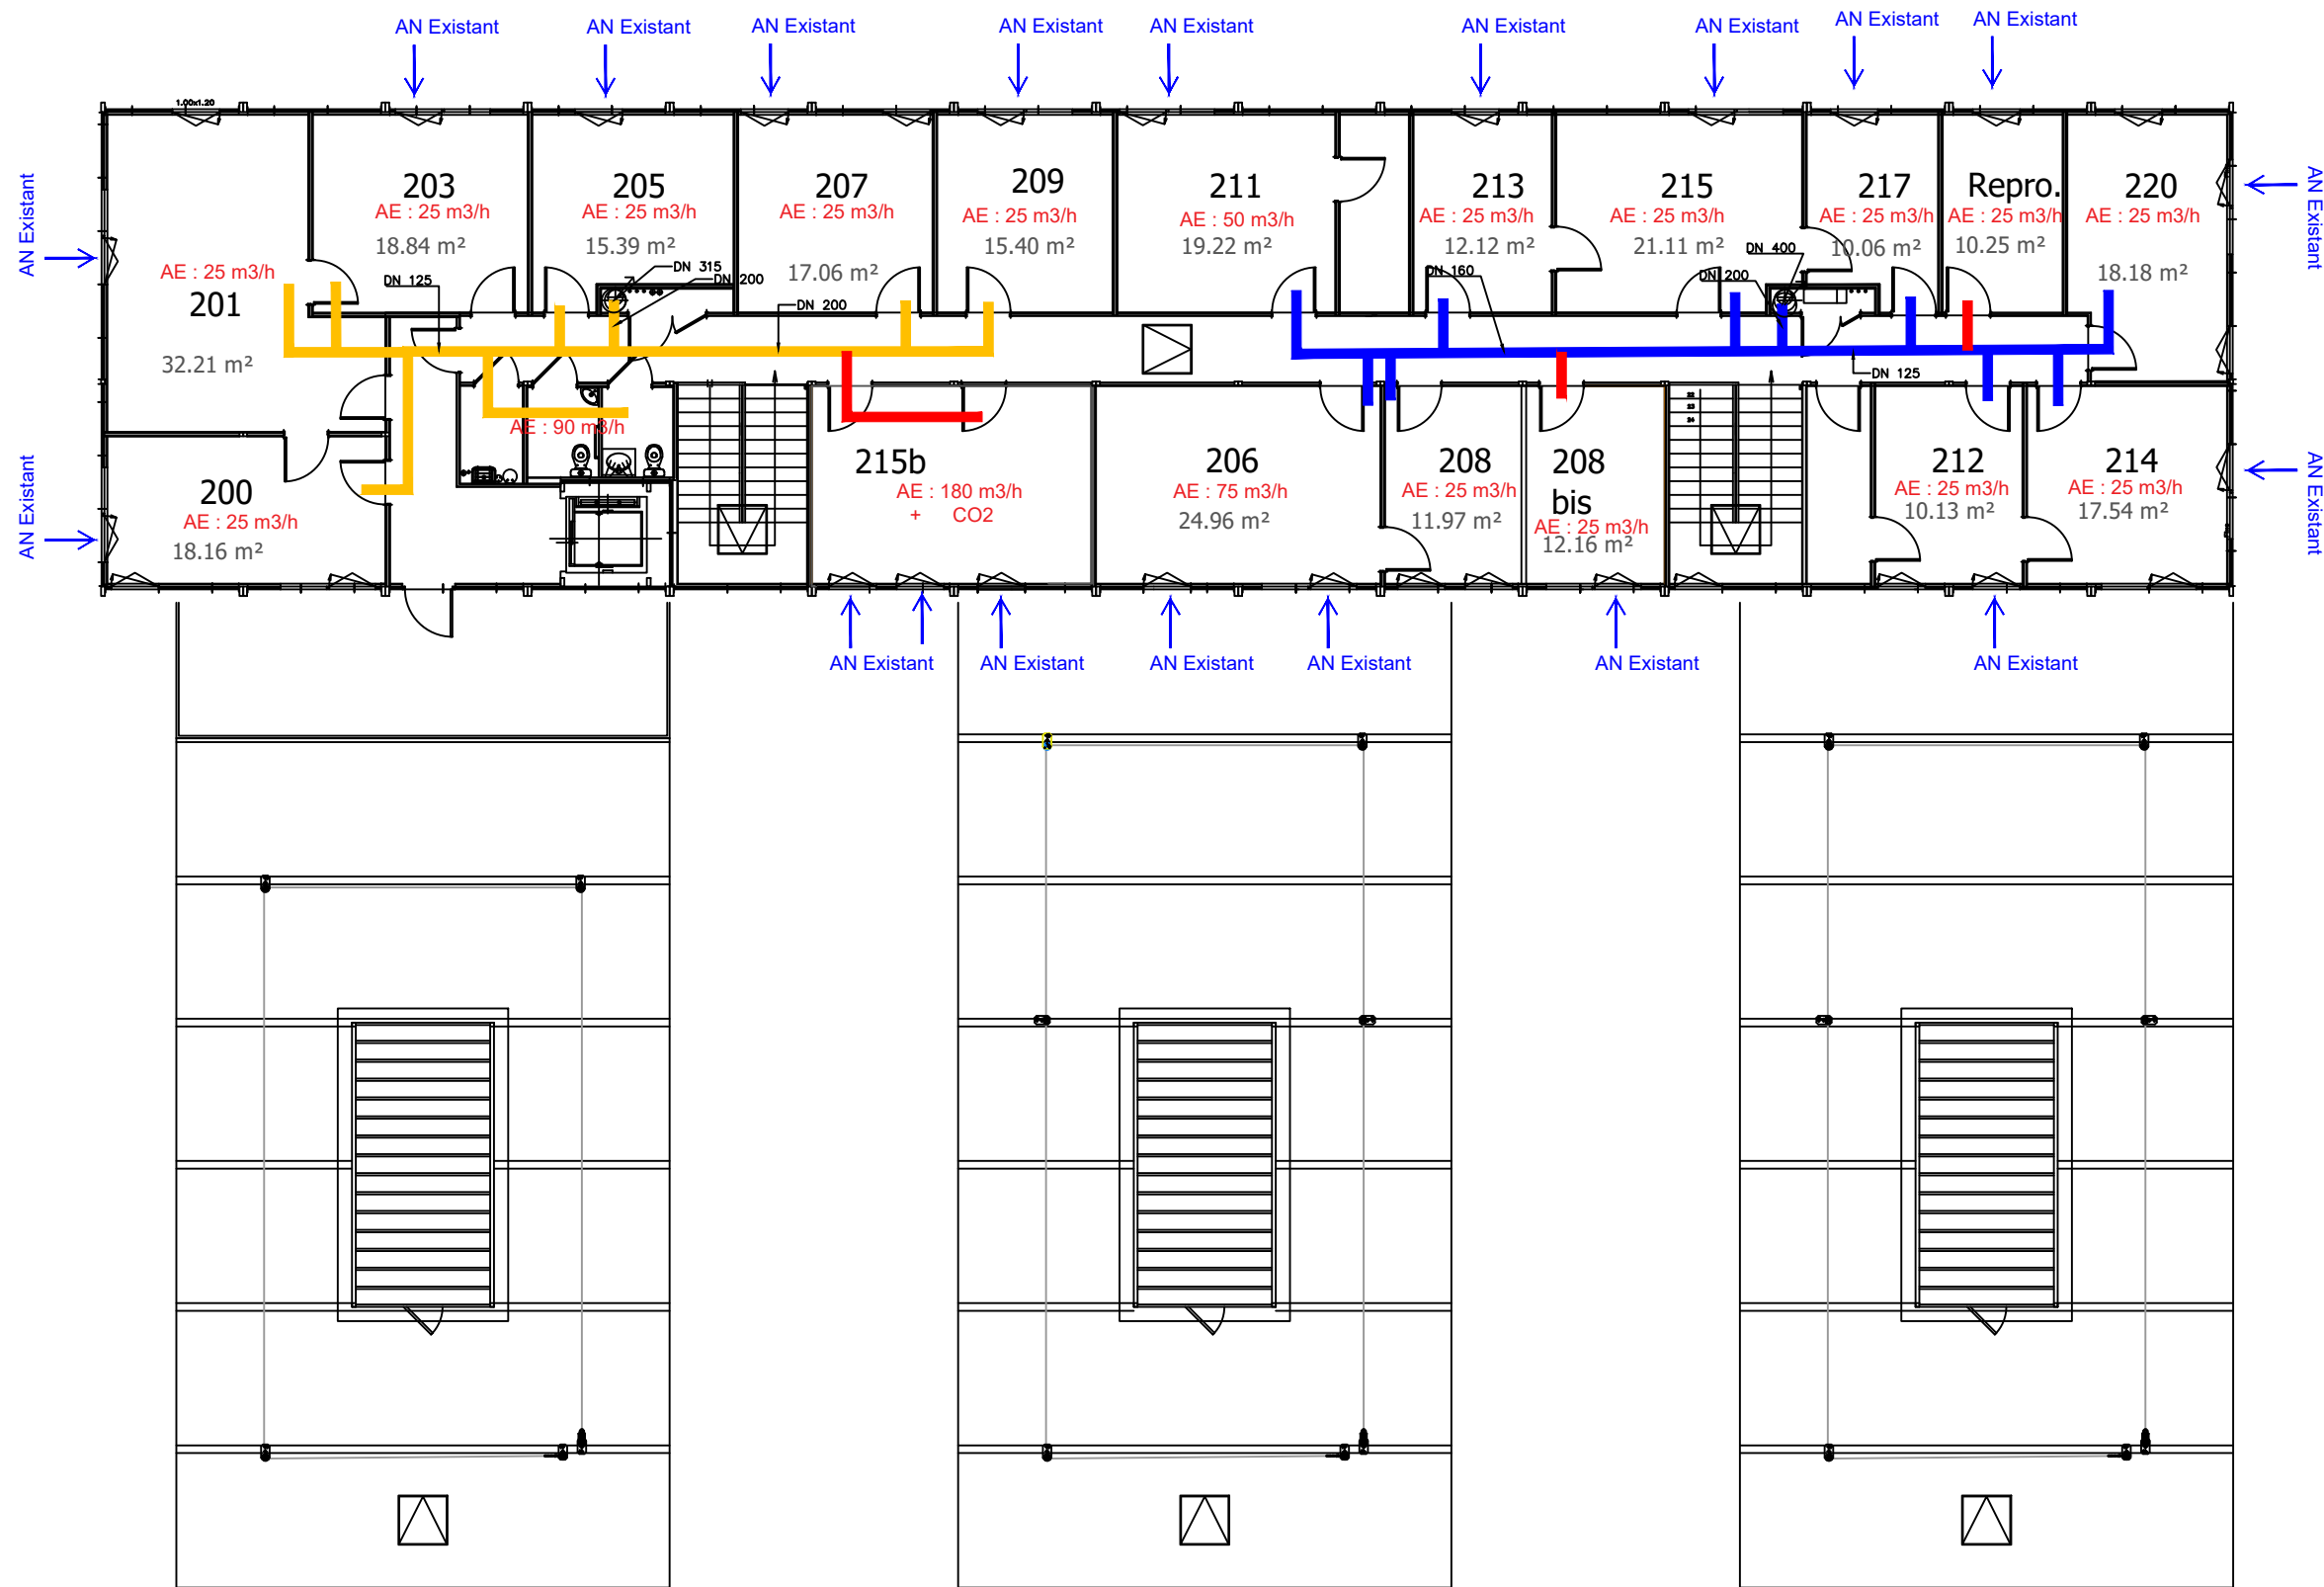

Légende :

- Réseau Sud Existant
- Réseau Nord Existant
- Réseau Aile Nord Existant
- Réseau Aile Centre Existant
- Réseau Aile Sud Existant
- Création de réseaux
- Hors périmètre

PRO LYS NBTA CVC PRINCIPE VENTILATION R+2



Assistance à maîtrise d'ouvrage:
Service National d'Ingénierie Aéronautique
Représenté par le Pôle de Lyon
Adresse : 210 rue d'Allemagne 69125 LYON Saint Exupéry Aéroport
Maîtrise d'œuvre:
Service National d'Ingénierie Aéronautique
Représenté par le Département Ingénierie-Bâtiment
Site Paris - 82 rue des Pyrénées - 75970 Paris Cedex 20

CVC
11

échelle:
format: A3

Indice	Date	Etabli par:	Vérifié par:	Observations/Modification:
0	20/05/26	CMD	...	version initiale



Légende :

- Extracteur Sud
- Extracteur Nord
- Extracteur Aile Nord
- Extracteur Aile Centre
- Extracteur Aile Sud
- Hors périmètre

PRO LYS NBTA CVC
PRINCIPE VENTILATION TOITURE

Assistance à maîtrise d'ouvrage:
Service National d'Ingénierie Aéroportuaire
Représenté par le Pôle de Lyon
Adresse : 210 rue d'Allemagne 69125 LYON Saint Exupéry Aéroport

Maîtrise d'œuvre:
Service National d'Ingénierie Aéroportuaire
Représenté par le Département Ingénierie-Bâtiment
Site Paris - 82 rue des Pyrénées - 75970 Paris Cedex 20



CVC
12

échelle:
format: A3

Indice	Date:	Etabli par:	Vérifié par:	Observations/Modification:
0	20/05/26	CMD	...	version initiale