



Légende :

 Zone indicative de
dépose de faux plafond

PRO LYS NBTA CVC
PLAN DEPOSE FAUX-PLAFONDS RDC

Assistance à maîtrise d'ouvrage:
Service National d'Ingénierie Aéroportuaire
Représenté par le Pôle de Lyon
Adresse : 210 rue d'Allemagne 69125 LYON Saint Exupéry Aéroport


Maîtrise d'œuvre:
Service National d'Ingénierie Aéroportuaire
Représenté par le Département Ingénierie-Bâtiment
Site Paris - 82 rue des Pyrénées - 75970 Paris Cedex 20



Indice	Date:	Etabli par:	Vérifié par:	Observations/Modification:
0	20/05/26	CMD	...	version initiale

CVC
13

échelle:
format: A3

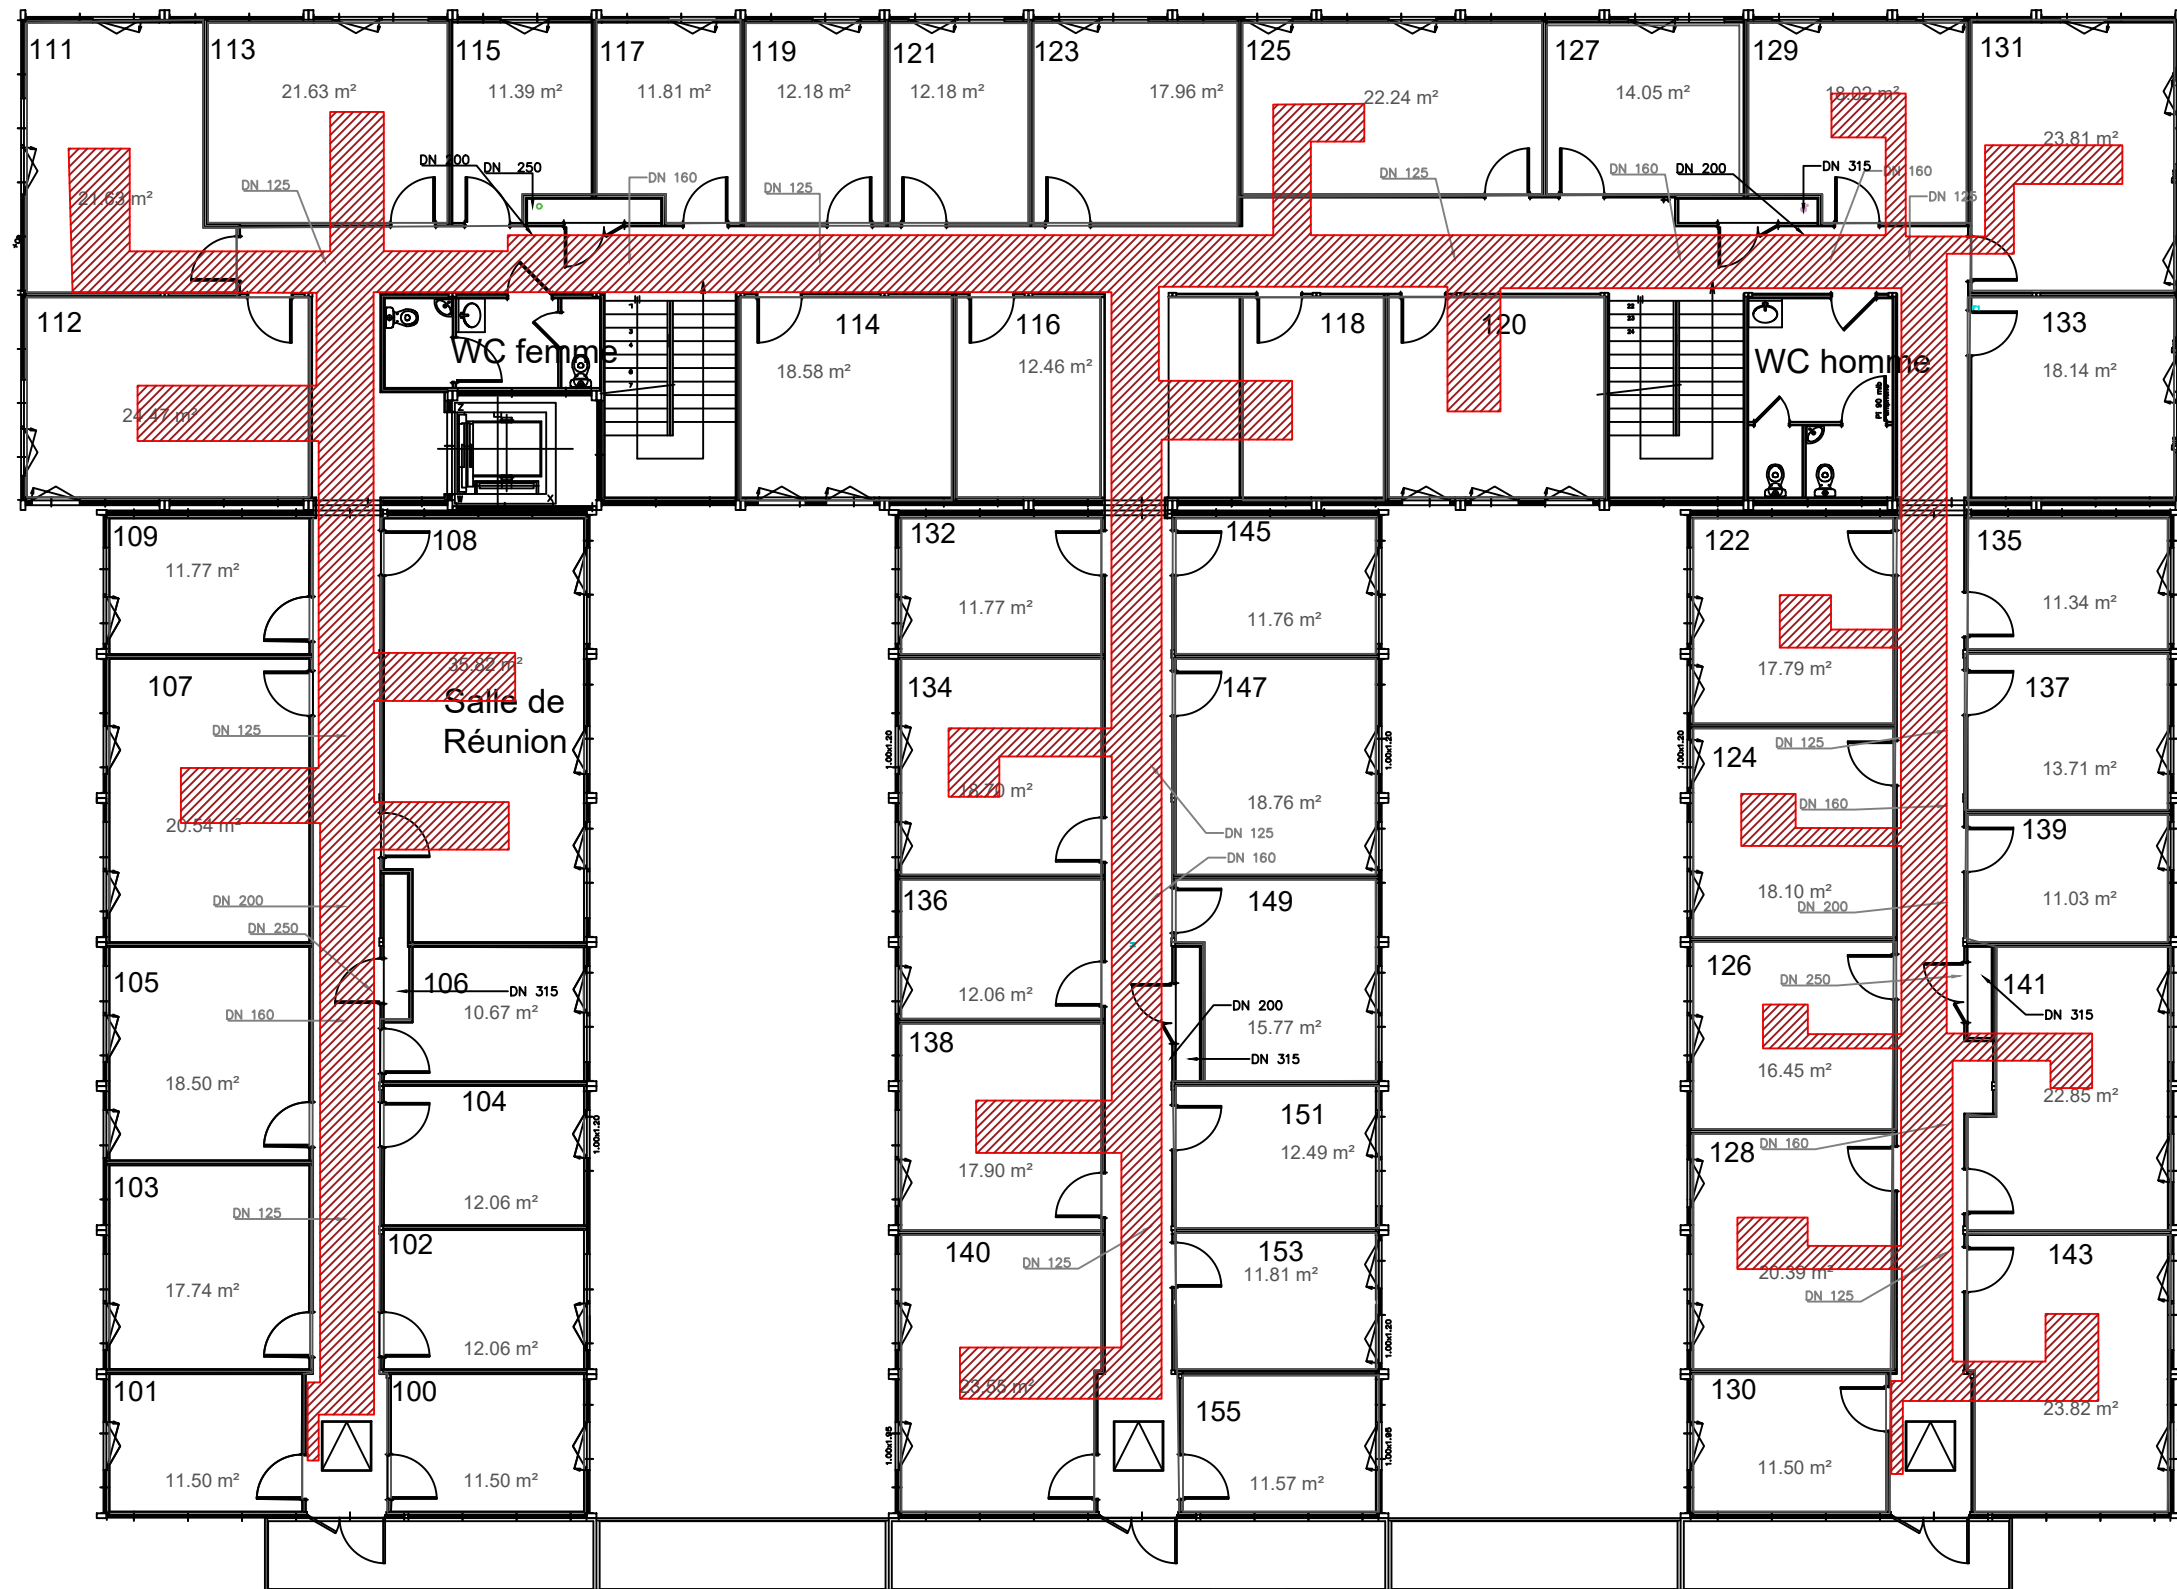

Légende :

 Zone indicative de
dépose de faux plafond


PRO LYS NBTA CVC
PLAN DEPOSE FAUX-PLAFONDS R+1



Assistance à maîtrise d'ouvrage:
Service National d'Ingénierie Aéroportuaire
Représenté par le Pôle de Lyon
Adresse : 210 rue d'Allemagne 69125 LYON Saint Exupéry Aéroport
Maîtrise d'œuvre:
Service National d'Ingénierie Aéroportuaire
Représenté par le Département Ingénierie-Bâtiment
Site Paris - 82 rue des Pyrénées - 75970 Paris Cedex 20

CVC
14
échelle:
format: A3

Indice	Date:	Elabli par:	Vérifié par:	Observations/Modification:
0	20/05/26	CMD	...	version initiale

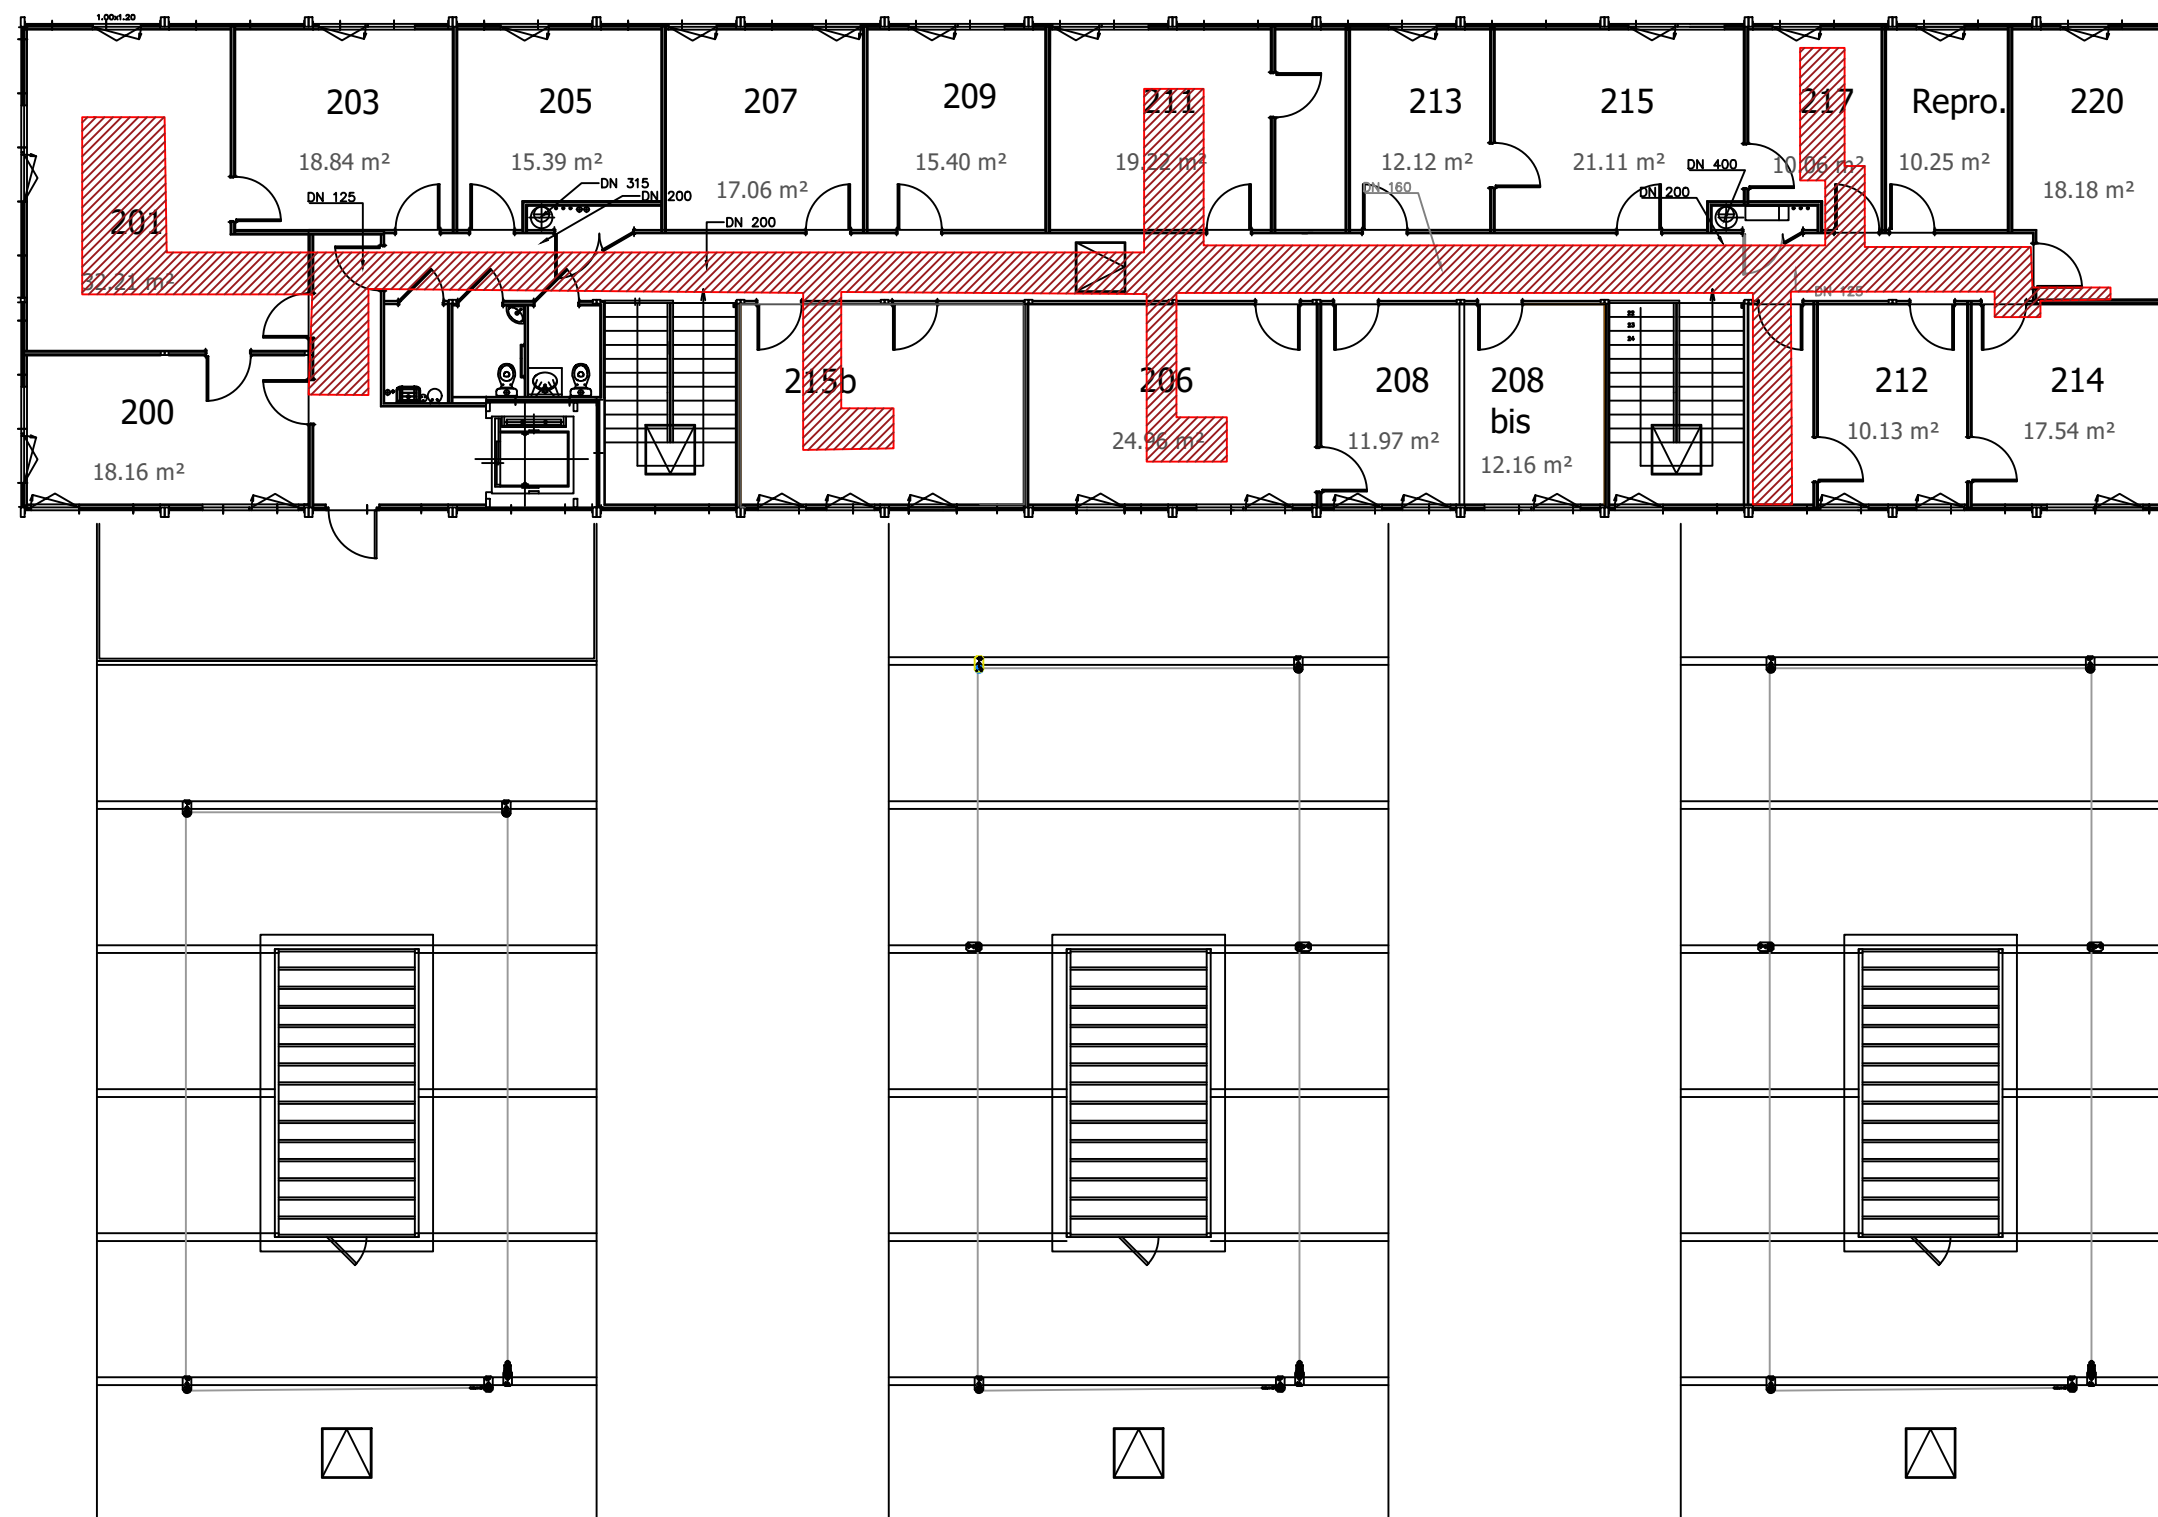

Légende :

 Zone indicative de
dépose de faux plafond

PRO LYS NBTA CVC
PLAN DEPOSE FAUX-PLAFONDS R+2



Assistance à maîtrise d'ouvrage:
Service National d'Ingénierie Aéroportuaire
Représenté par le Pôle de Lyon
Adresse : 210 rue d'Allemagne 69125 LYON Saint Exupéry Aéroport
Maîtrise d'œuvre:
Service National d'Ingénierie Aéroportuaire
Représenté par le Département Ingénierie-Bâtiment
Site Paris - 82 rue des Pyrénées - 75970 Paris Cedex 20

CVC
15
échelle:
format: A3

Indice	Date:	Elabli par:	Vérifié par:	Observations/Modification:
0	20/05/26	CMD	...	version initiale