





VOSGES

Commune d'EPINAL

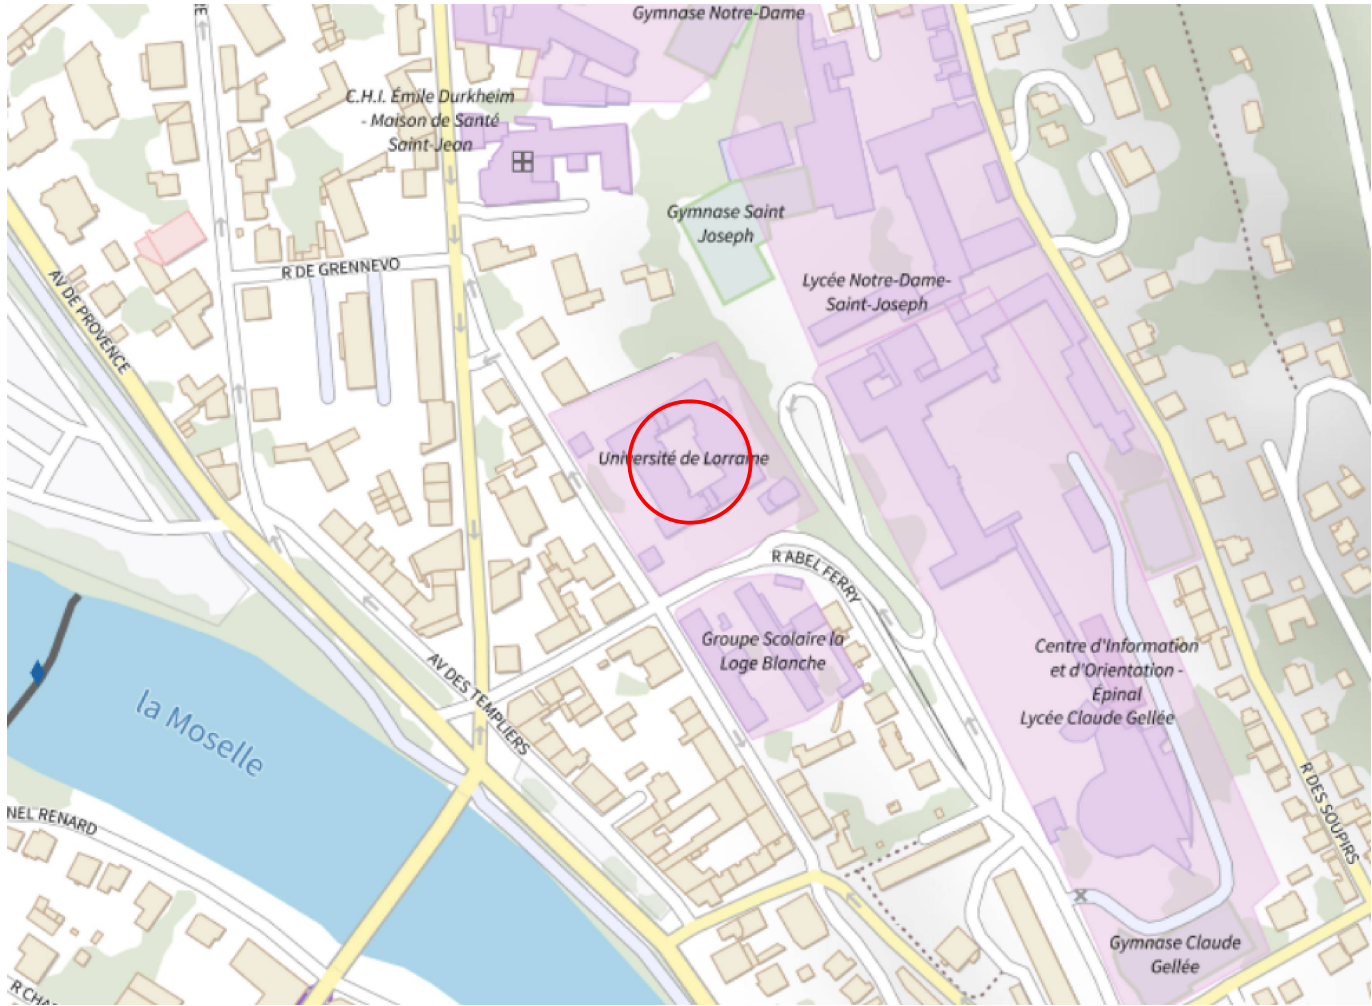

CADAX prestataire certifié réalisant les détection ainsi que les plans.  
Numéro de série Tachéomètre Leica TS12: ART N° 787278 S NO 271516  
Numéro de série GPS Leica GG04plus: NO 268378  
Numéro de série GPS Leica GS07: ART N° 869374 S NO 1864878  
L'incertitude maximum de la mesure : 0.10m

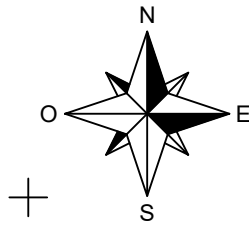

LEGENDE

- AEPclA Réseau AEP Classe A
- AEPclB Réseau AEP Classe B
- AEPclC Réseau AEP Classe C
- BTclA Réseau BT Classe A
- BTclB Réseau BT Classe B
- BTclC Réseau BT Classe C
- CUclA Réseau Chauffage urbain Classe A
- CUclB Réseau Chauffage urbain Classe B
- CUclC Réseau Chauffage urbain Classe C
- ECLclA Réseau Eclairage public Classe A
- ECLclB Réseau Eclairage public Classe B
- ECLclC Réseau Eclairage public Classe C
- EPclA Réseau Eaux Pluviales Classe A
- EPclB Réseau Eaux Pluviales Classe B
- EPclC Réseau Eaux Pluviales Classe C
- EUclA Réseau Eaux Usées Classe A
- EUclB Réseau Eaux Usées Classe B
- EUclC Réseau Eaux Usées Classe C
- FTclA Réseau RCE Classe A
- FTclB Réseau RCE Classe B
- FTclC Réseau RCE Classe C
- GAZclA Réseau GAZ Classe A
- GAZclB Réseau GAZ Classe B
- GAZclC Réseau GAZ Classe C

PLAN DE DETECTION

DT N° : 2026021701391T16

7 rue des fusillés résistance - cour intérieur

Entreprise travaux :

Echelle : 1 /200

Coord CC48



UNIVERSITÉ  
DE LORRAINE

UNIVERSITE DE LORRAINE  
1 rue Grandville  
54000 NANCY



Le Pré La Roye 88390 ARCHETTES contact@topo-detection.fr

LEVE PAR P.G LE 13/04/26  
DESSINE PAR N.M LE 16/04/26  
VERIFIE PAR C.C LE 16/04/26

DOSSIER CADAX 100333

PLAN 1/1

