


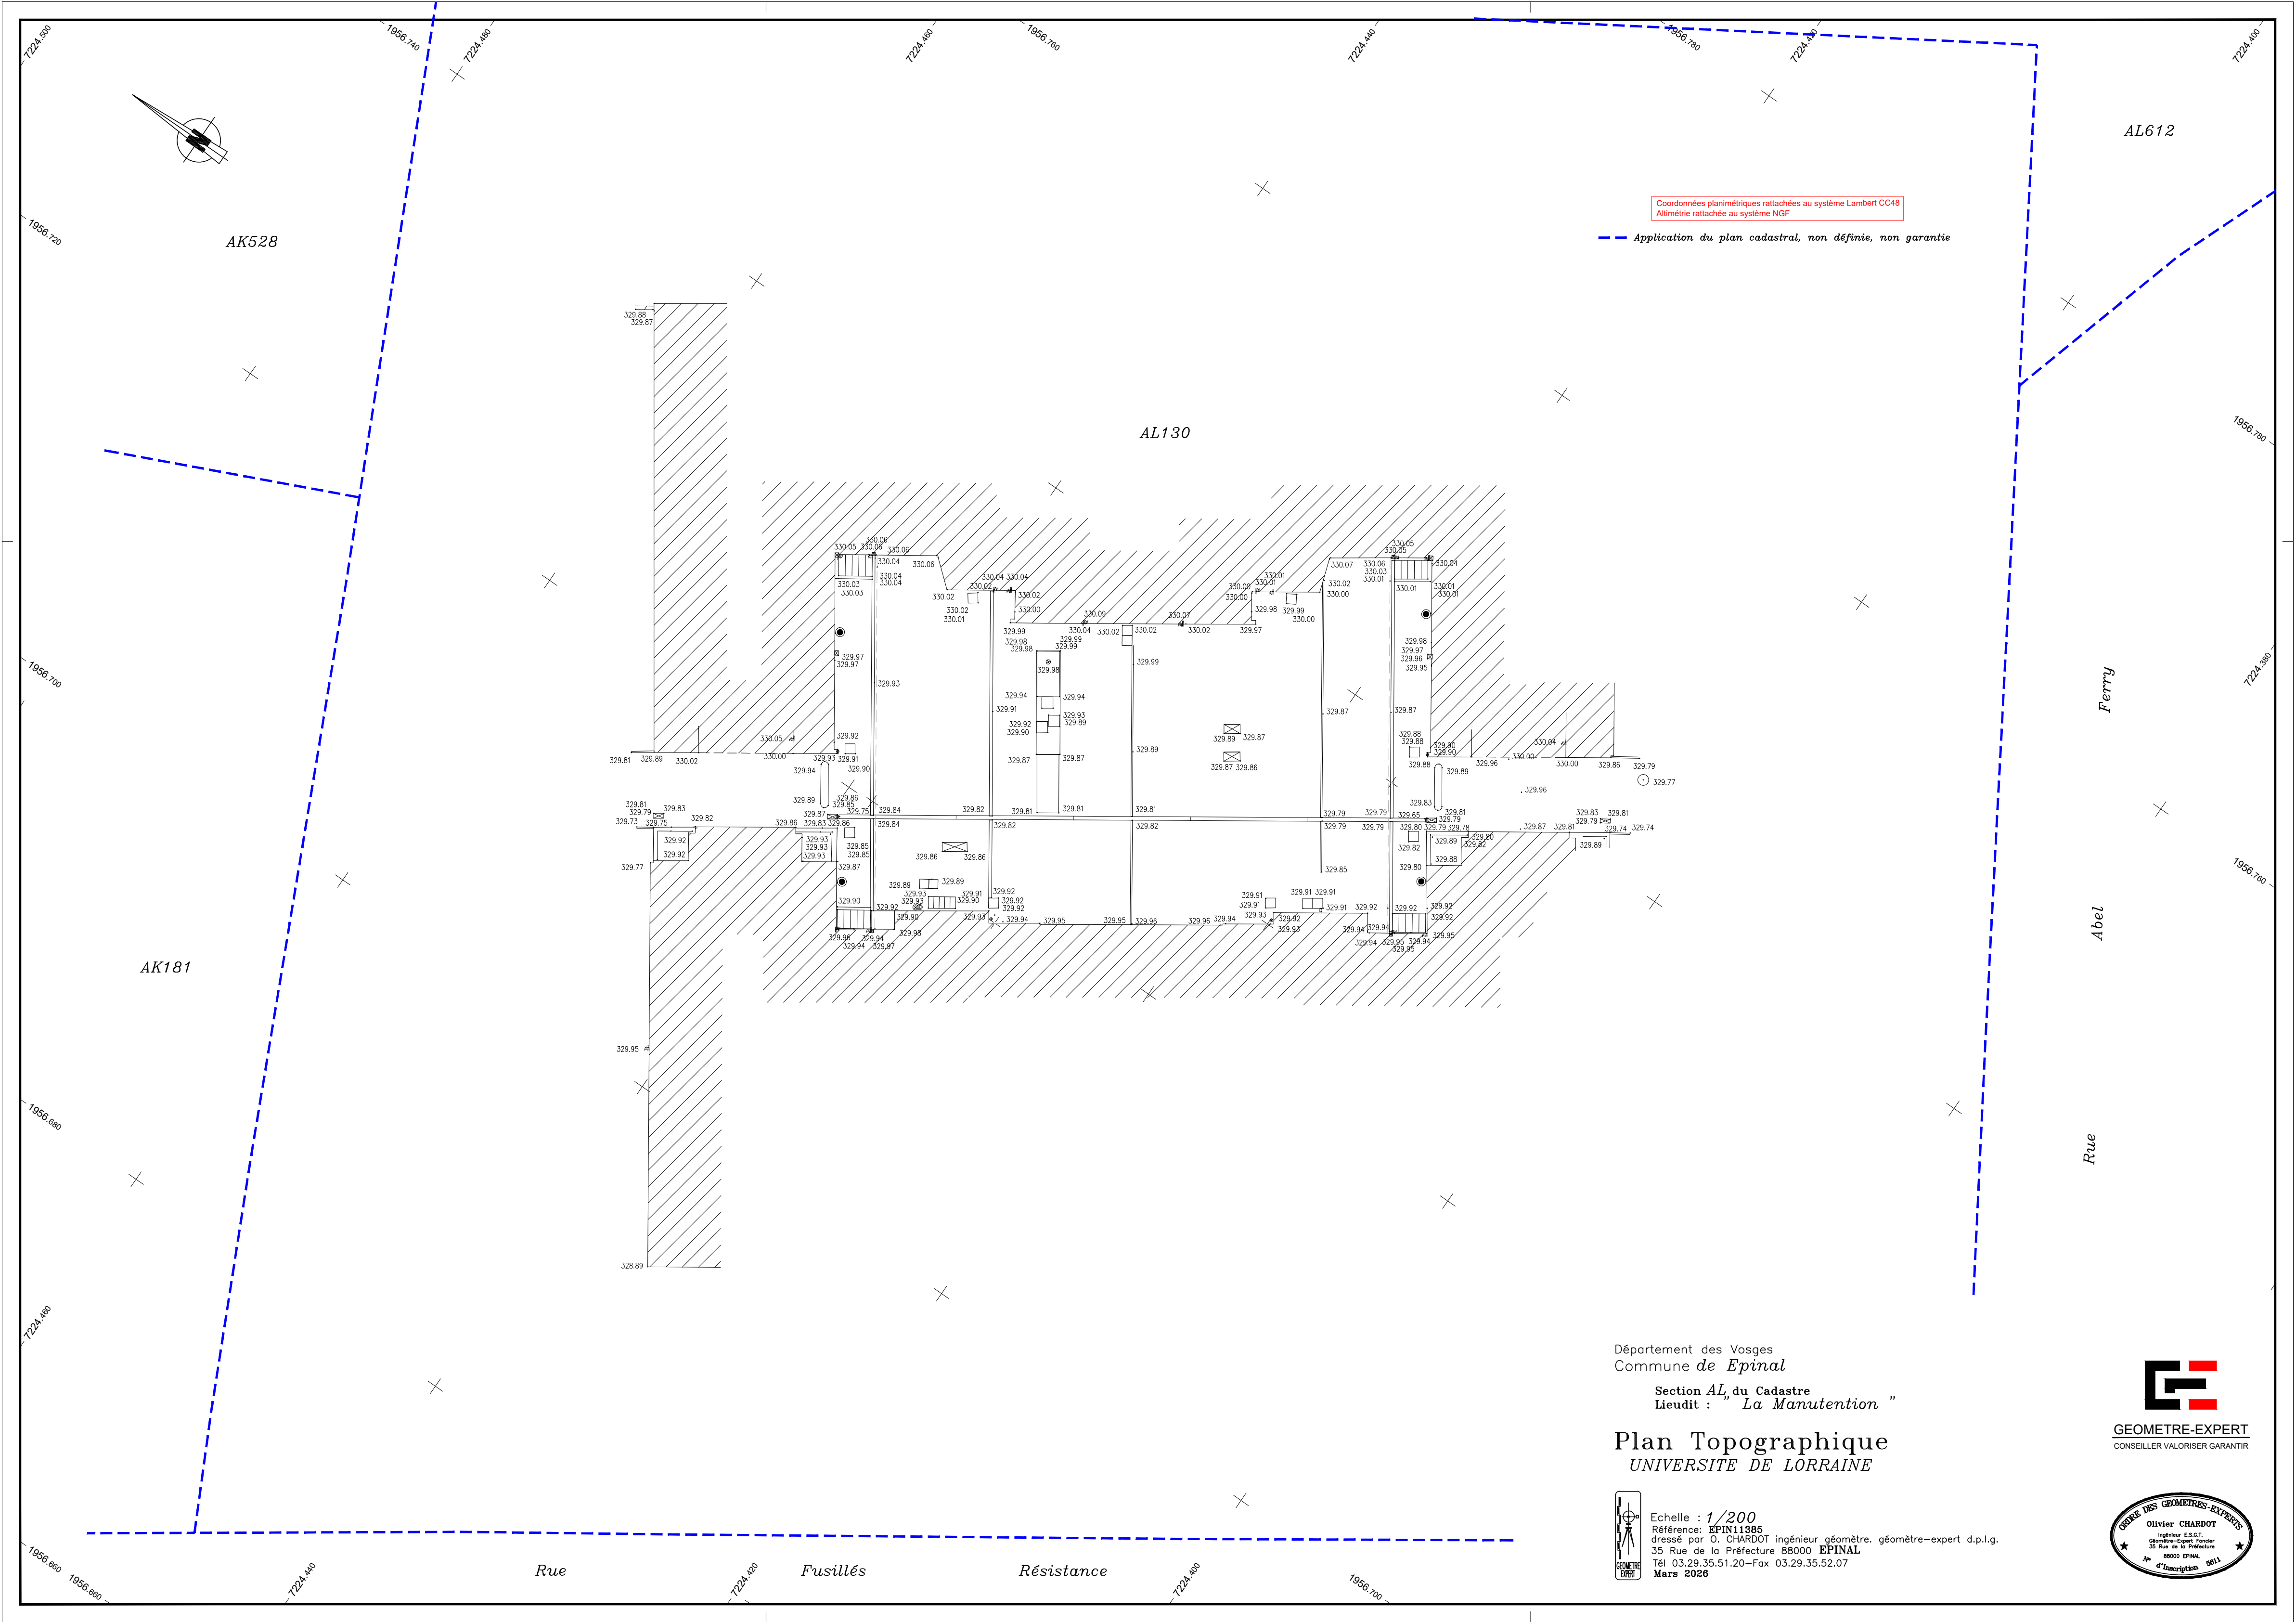

Département des Vosges
Commune de *Epinal*
Section *AL* du Cadastre
Lieu-dit : " *La Manutention* "

Plan Topographique
UNIVERSITE DE LORRAINE

Echelle : *1/200*
Référence: *EPIN11305*
dressé par O. CHARDOT ingénieur géomètre, géomètre-expert d.p.l.g.
35 Rue de la Préfecture 88000 **EPINAL**
Tél: 03.29.35.51.20 - Fax 03.29.35.52.07
Mars 2026

