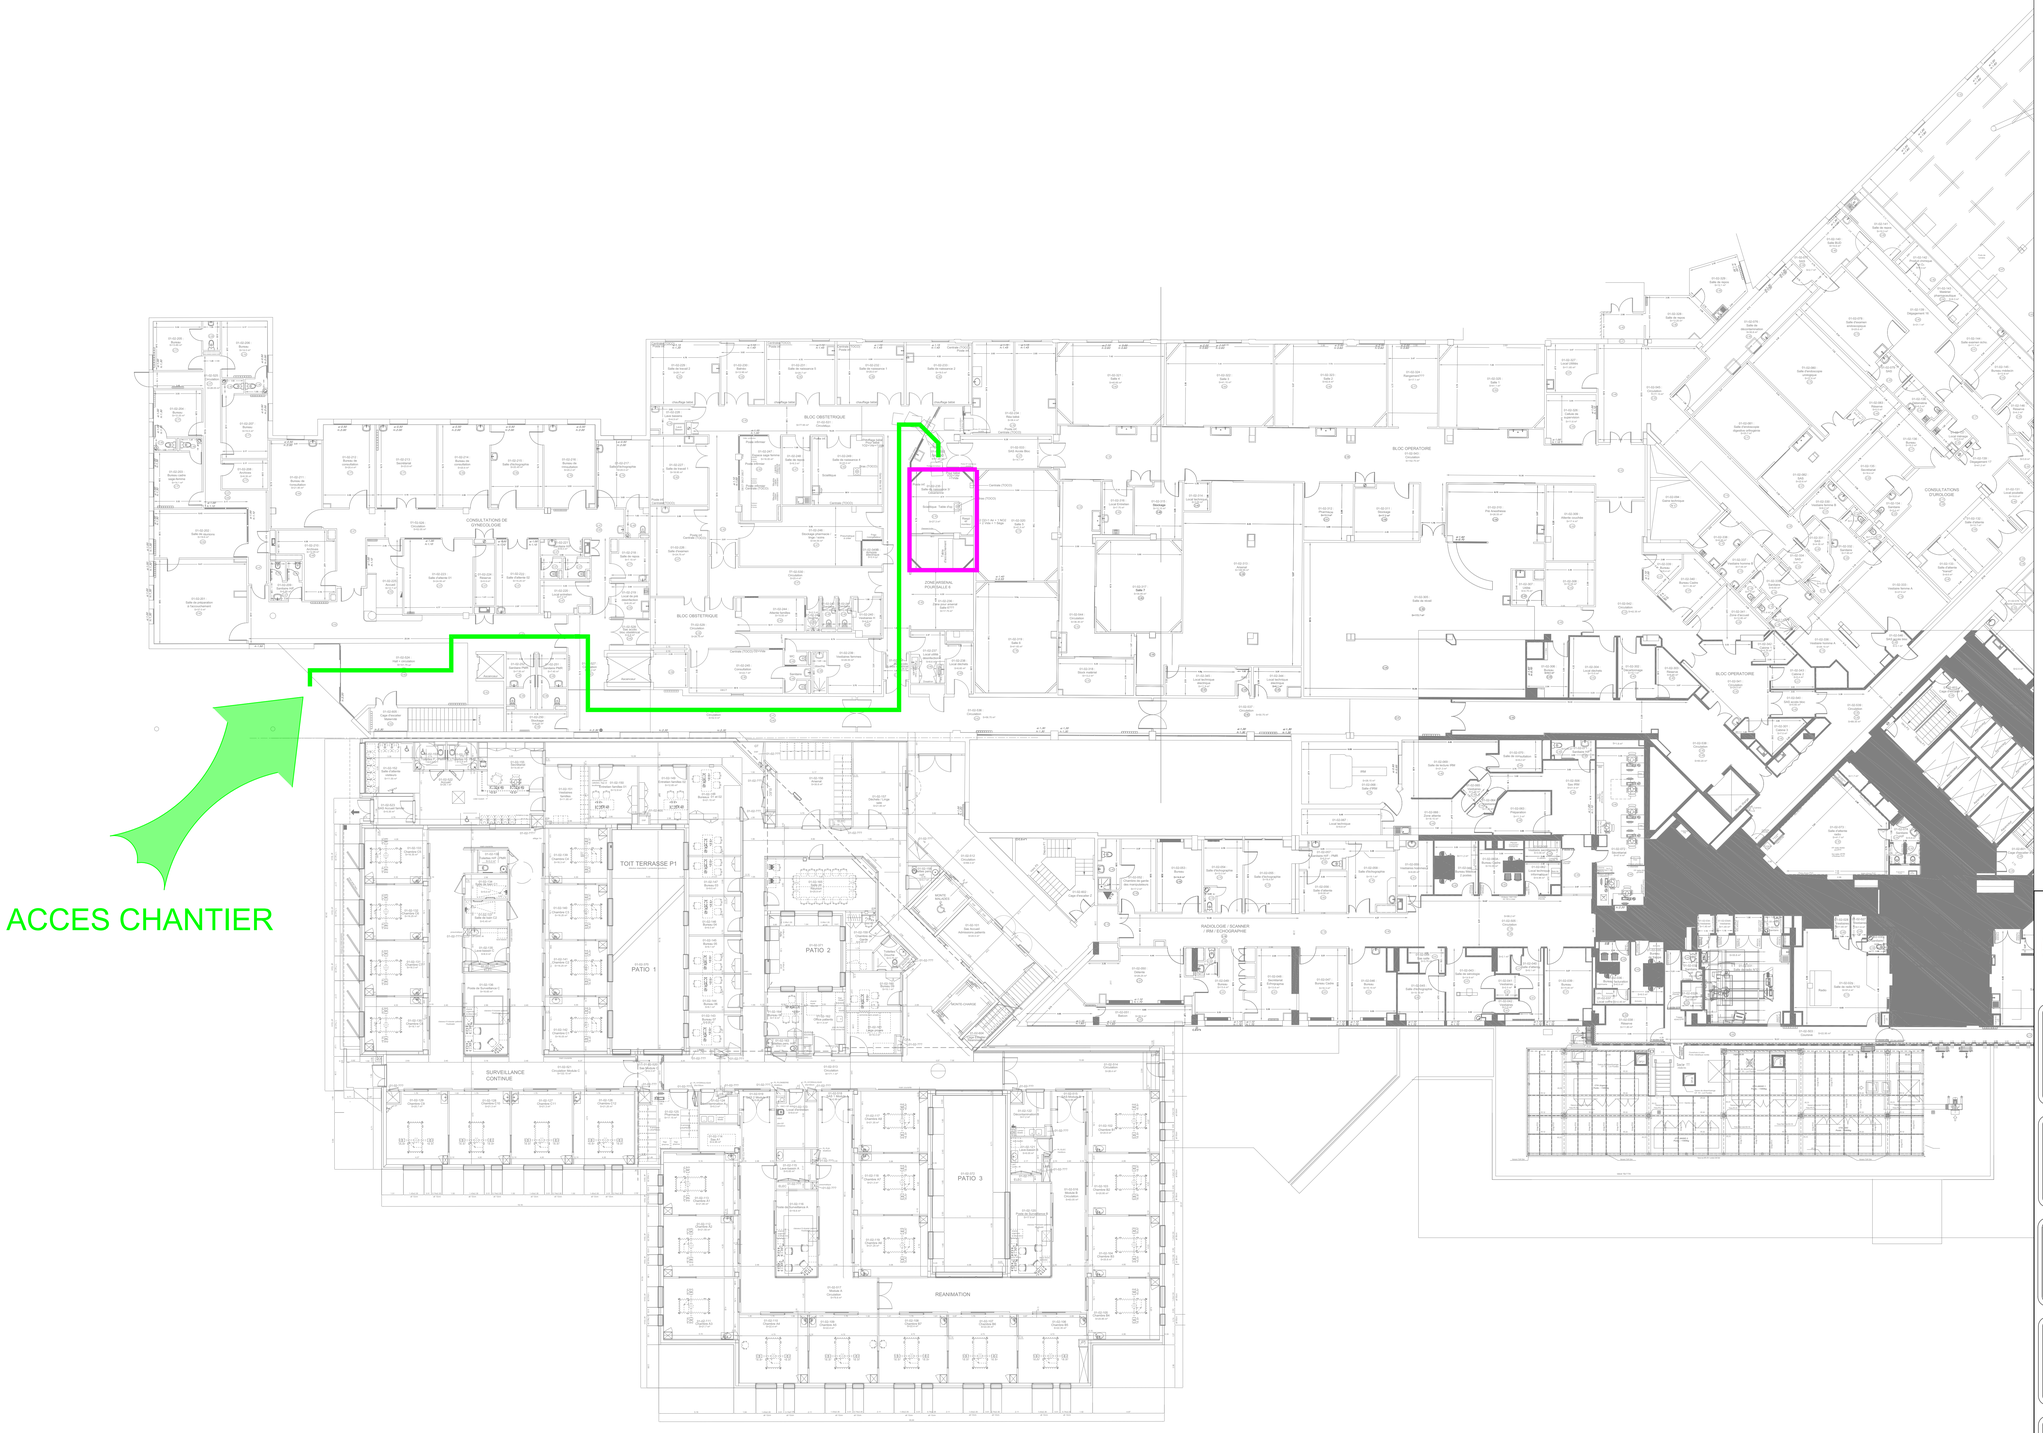

centre hospitalier de Brive

CENTRE HOSPITALIER DE BRIVE
Boulevard Docteur Verlhac - 19312 BRIVE
Tél : 05 55 92 60 00 - Fax : 05 55 92 60 12

CREATION "REANIMATION NEONATLE"
BLOC OBSTETRICAL ET MATERNITE - GYNECOLOGIE
NIVEAU P2 DU BATIMENT BMC
HOPITAL DE BRIVE

PRO
DCE

LOT N°1 - DÉMOLITION
LOT N°2 - REVÊT. SOLS/MURAUX & PLÂT.
LOT N°3 - FAUX-PLAFOND

PLAN DE LOCALISATION & D'ACCES
ETAT ACTUEL
NIVEAU P2

LARBRE INGÉNIERIE
ÉNERGIE · ENVIRONNEMENT

Siège Social :
2, avenue Pierre Mendès-France BP 1005
23020 GUERET CEDEX 9
05.55.52.33.22 05.55.52.11.18
e-mail : bet03@larbre-ingenierie.fr

AGENCE Région L'Limousin : 90, avenue de L'Europe 87100 LIMOGES
05.55.04.26.23 05.55.52.11.18 e-mail : bet01@larbre-ingenierie.fr
AGENCE Région Centre : 36, rue Rollinat 36000 CHATEAUROUX
02.54.07.79.95 05.55.52.11.18 e-mail : bet02@larbre-ingenierie.fr
AGENCE Région Aquitaine : 108, Av. Cronstadt 40000 MONT DE MARSAN
05.58.03.08.52 05.55.52.11.18 e-mail : bet05@larbre-ingenierie.fr
AGENCE Région Auvergne : 47, rue du Montais 03100 MONTLUÇON
04.70.05.07.50 05.55.52.11.18 e-mail : bet03@larbre-ingenierie.fr
AGENCE Région Alsace : 2b, route d'Equisheim 68040 INGERSHEIM
03.89.80.39.89 05.55.52.11.18 e-mail : bet68@larbre-ingenierie.fr

INDICE	DATE	OBSERVATIONS - MODIFICATIONS

DATE	DOSSIER
JUILLET 2026	2026-116
ECHELLE	**PLAN**
1/150	SE 05