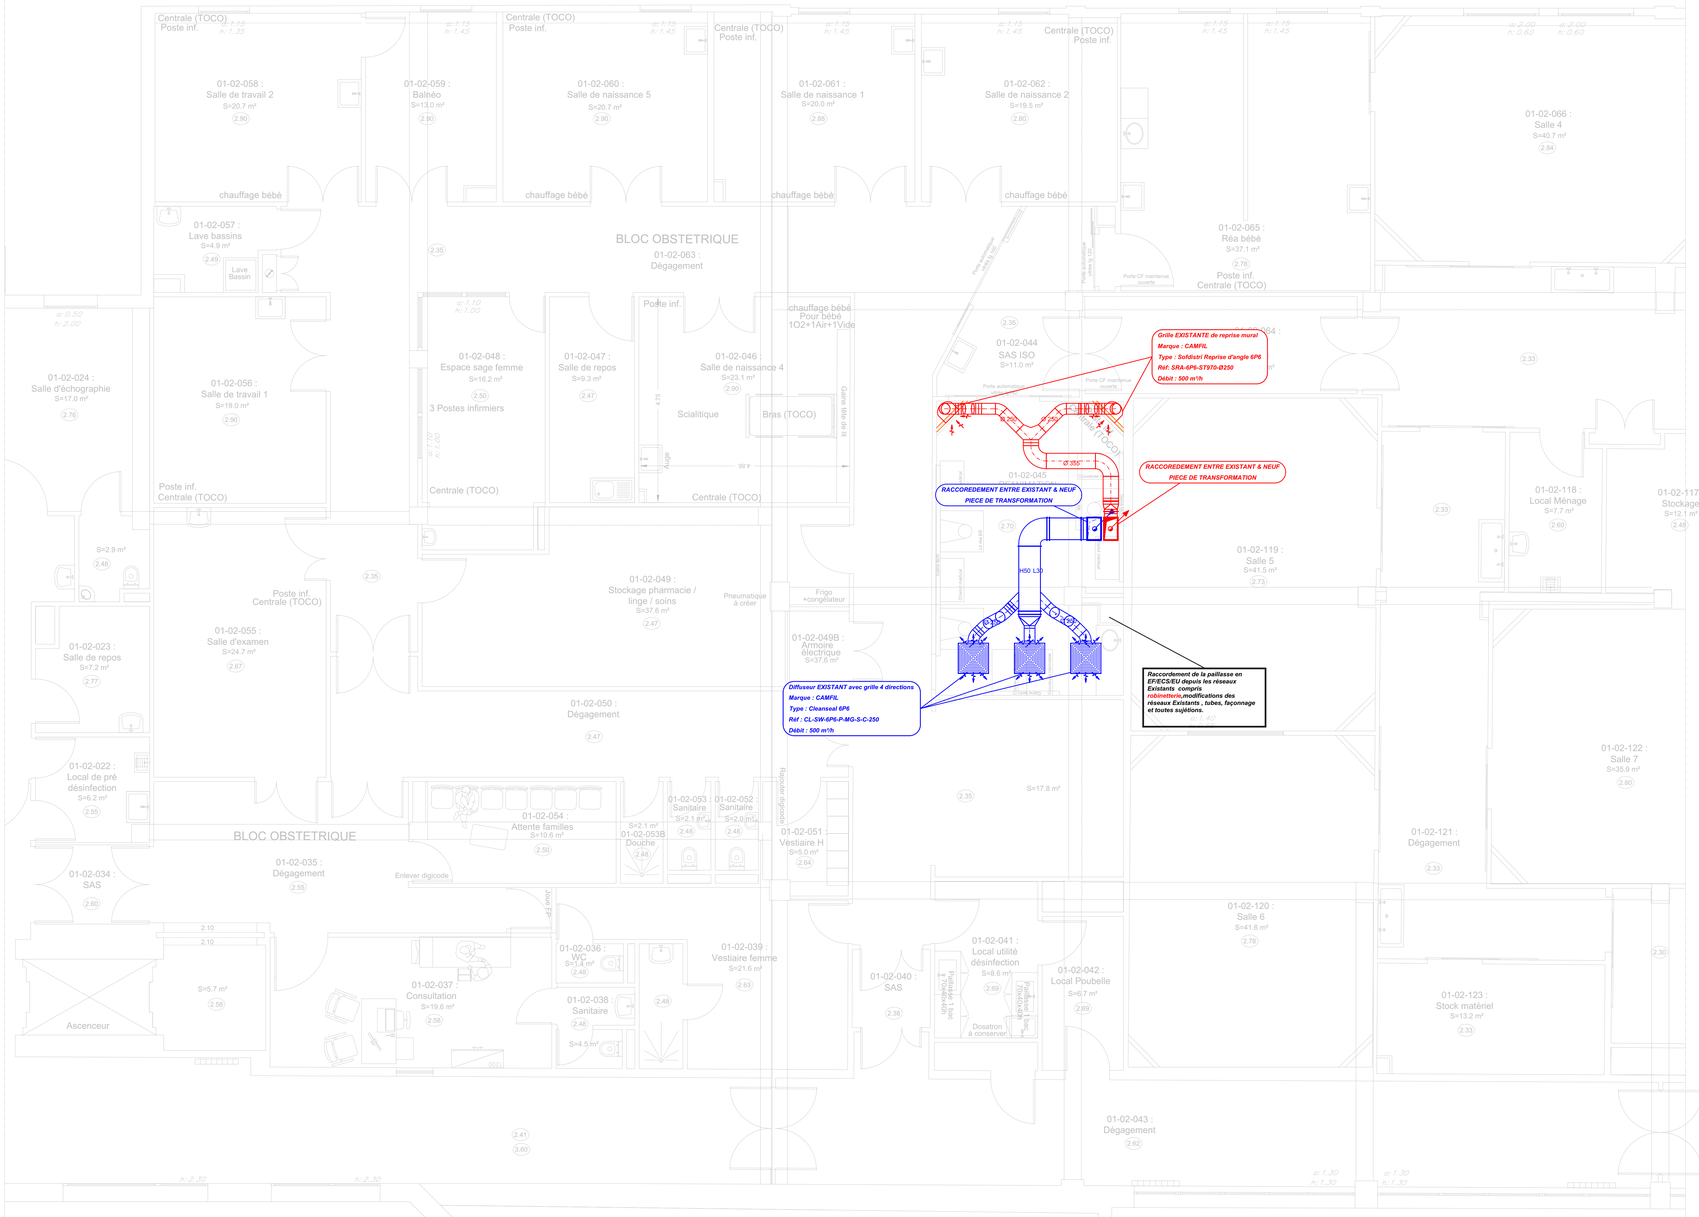

BATIMENT N°01 : BMC
NIVEAU P2 - BLOC OBSTETRIQUE
ETAT FUTUR

centre hospitalier de Brive

CENTRE HOSPITALIER DE BRIVE
Boulevard Docteur Verlhac - 19312 BRIVE
Tél : 05 55 92 60 00 - Fax : 05 55 92 60 12

CREATION "REANIMATION NEONATALE"
BLOC OBSTETRICAL ET MATERNITE - GYNECOLOGIE
NIVEAU P2 - BATIMENT BMC
HOPITAL DE BRIVE

PRO DCE

LOT N°4
TRAITEMENT D'AIR - PLOMBERIE

PLAN DE CVC - PL
ETAT FUTUR
NIVEAU P2

LARBRE INGÉNIERIE
ÉNERGIE - ENVIRONNEMENT
Siège Social :
2, avenue Pierre Mendès-France BP 1005
23020 GUERET CEDEX 9
05.55.52.33.22 - 05.55.52.11.18
e-mail : bet23@larbre-ingenierie.fr

AGENCE Région Limousin : 90, avenue de Locarn 87100 LIMOGES
05.55.79.89.01 - 05.55.52.11.18 - e-mail : bet87@larbre-ingenierie.fr
AGENCE Région Centre : 36, rue Rollinat 36000 CHATEAUROUX
02.54.07.75.56 - 05.55.52.11.18 - e-mail : bet36@larbre-ingenierie.fr
AGENCE Région Aquitaine : 159, Av. Cronstadt 40000 MONT DE MARSAN
05.58.05.89.58 - 05.55.52.11.18 - e-mail : bet40@larbre-ingenierie.fr
AGENCE Région Auvergne : 47, rue du Montais 03100 MONTLUÇON
04.70.05.07.59 - 05.55.52.11.18 - e-mail : bet03@larbre-ingenierie.fr
AGENCE Région Alsace : 2b, route d'Equisheim 68040 INGERSHEIM
03.89.60.29.39 - 05.55.52.11.18 - e-mail : bet68@larbre-ingenierie.fr

INDICE	DATE	OBSERVATIONS - MODIFICATIONS

DATE	DOSSIER
JUILLET 2026	*2026-116*
ECHELLE	PLAN
1/50	*CVPL 01*