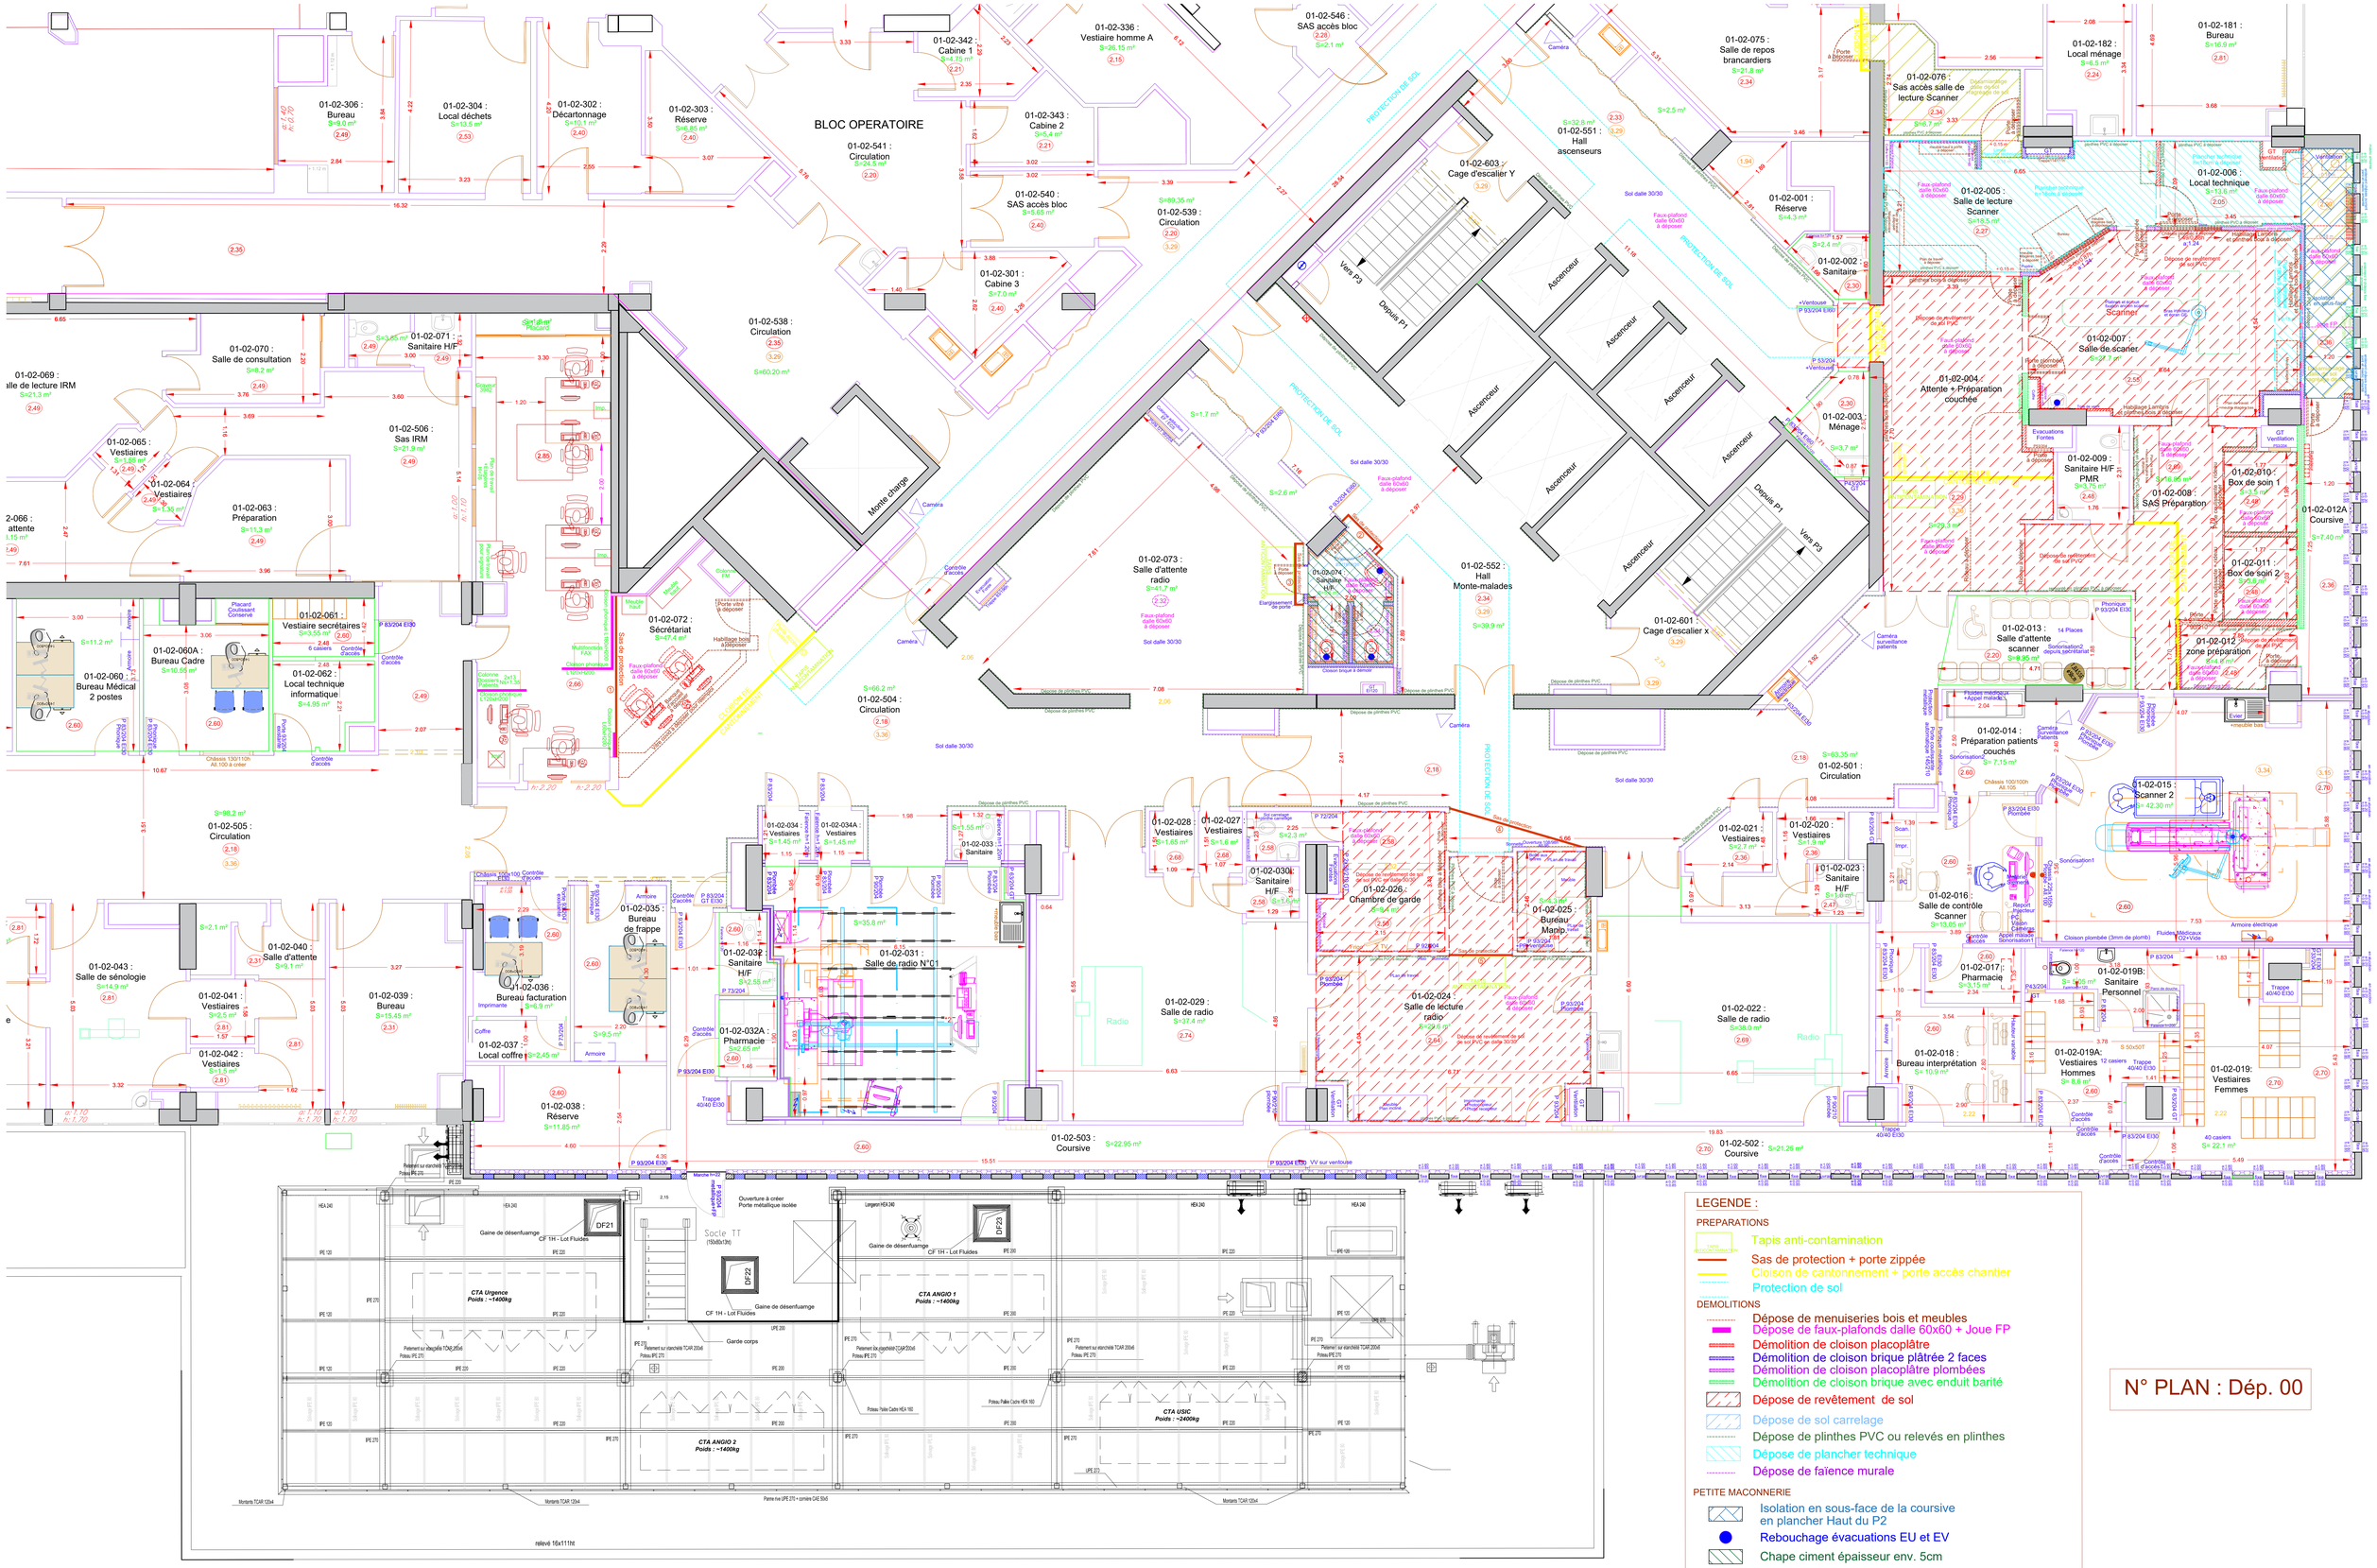

LEGENDE :

PREPARATIONS
- Tapis anti-contamination
- Sas de protection + porte zippée
- Cloison de cantonnement + porte accès chantier
- Protection de sol

DEMOLITIONS
- Dépose de menuiseries bois et meubles
- Dépose de faux-plafonds dalle 60x60 + Joue FP
- Démolition de cloison placoplâtre
- Démolition de cloison brique plâtrée 2 faces
- Démolition de cloison placoplâtre plombées
- Démolition de cloison brique avec enduit barité
- Dépose de revêtement de sol
- Dépose de sol carrelage
- Dépose de plinthes PVC ou relevés en plinthes
- Dépose de plancher technique
- Dépose de faïence murale

PETITE MACONNERIE
- Isolation en sous-face de la coursive en plancher Haut du P2
- Rebouchage évacuations EU et EV
- Chape ciment épaisseur env. 5cm

DESAMIANTAGE
- Zone à désamianter comprenant : Dalle de sol + colle et ragréage contenant de l'amiante
- Enlèvement châssis ouvrant + joint et mastic amianté +mise en place contreplaqué
- Enlèvement châssis fixe + mastic amianté +mise en place contreplaqué
- Enlèvement des plinthes en carrelage + colle amiantée

N° PLAN : Dép. 00

BATIMENT N°01 - B.M.C. - NIVEAU P2
SERVICE RADIOLOGIE
LOT N°01 : DEMOLITION / DESAMIANTAGE / DESACTIVATION DE RESEAUX / PETITE MACONNERIE

PLAN DE DEMOLITION / DESAMIANTAGE / PETITE MACONNERIE

Ech : 1/50