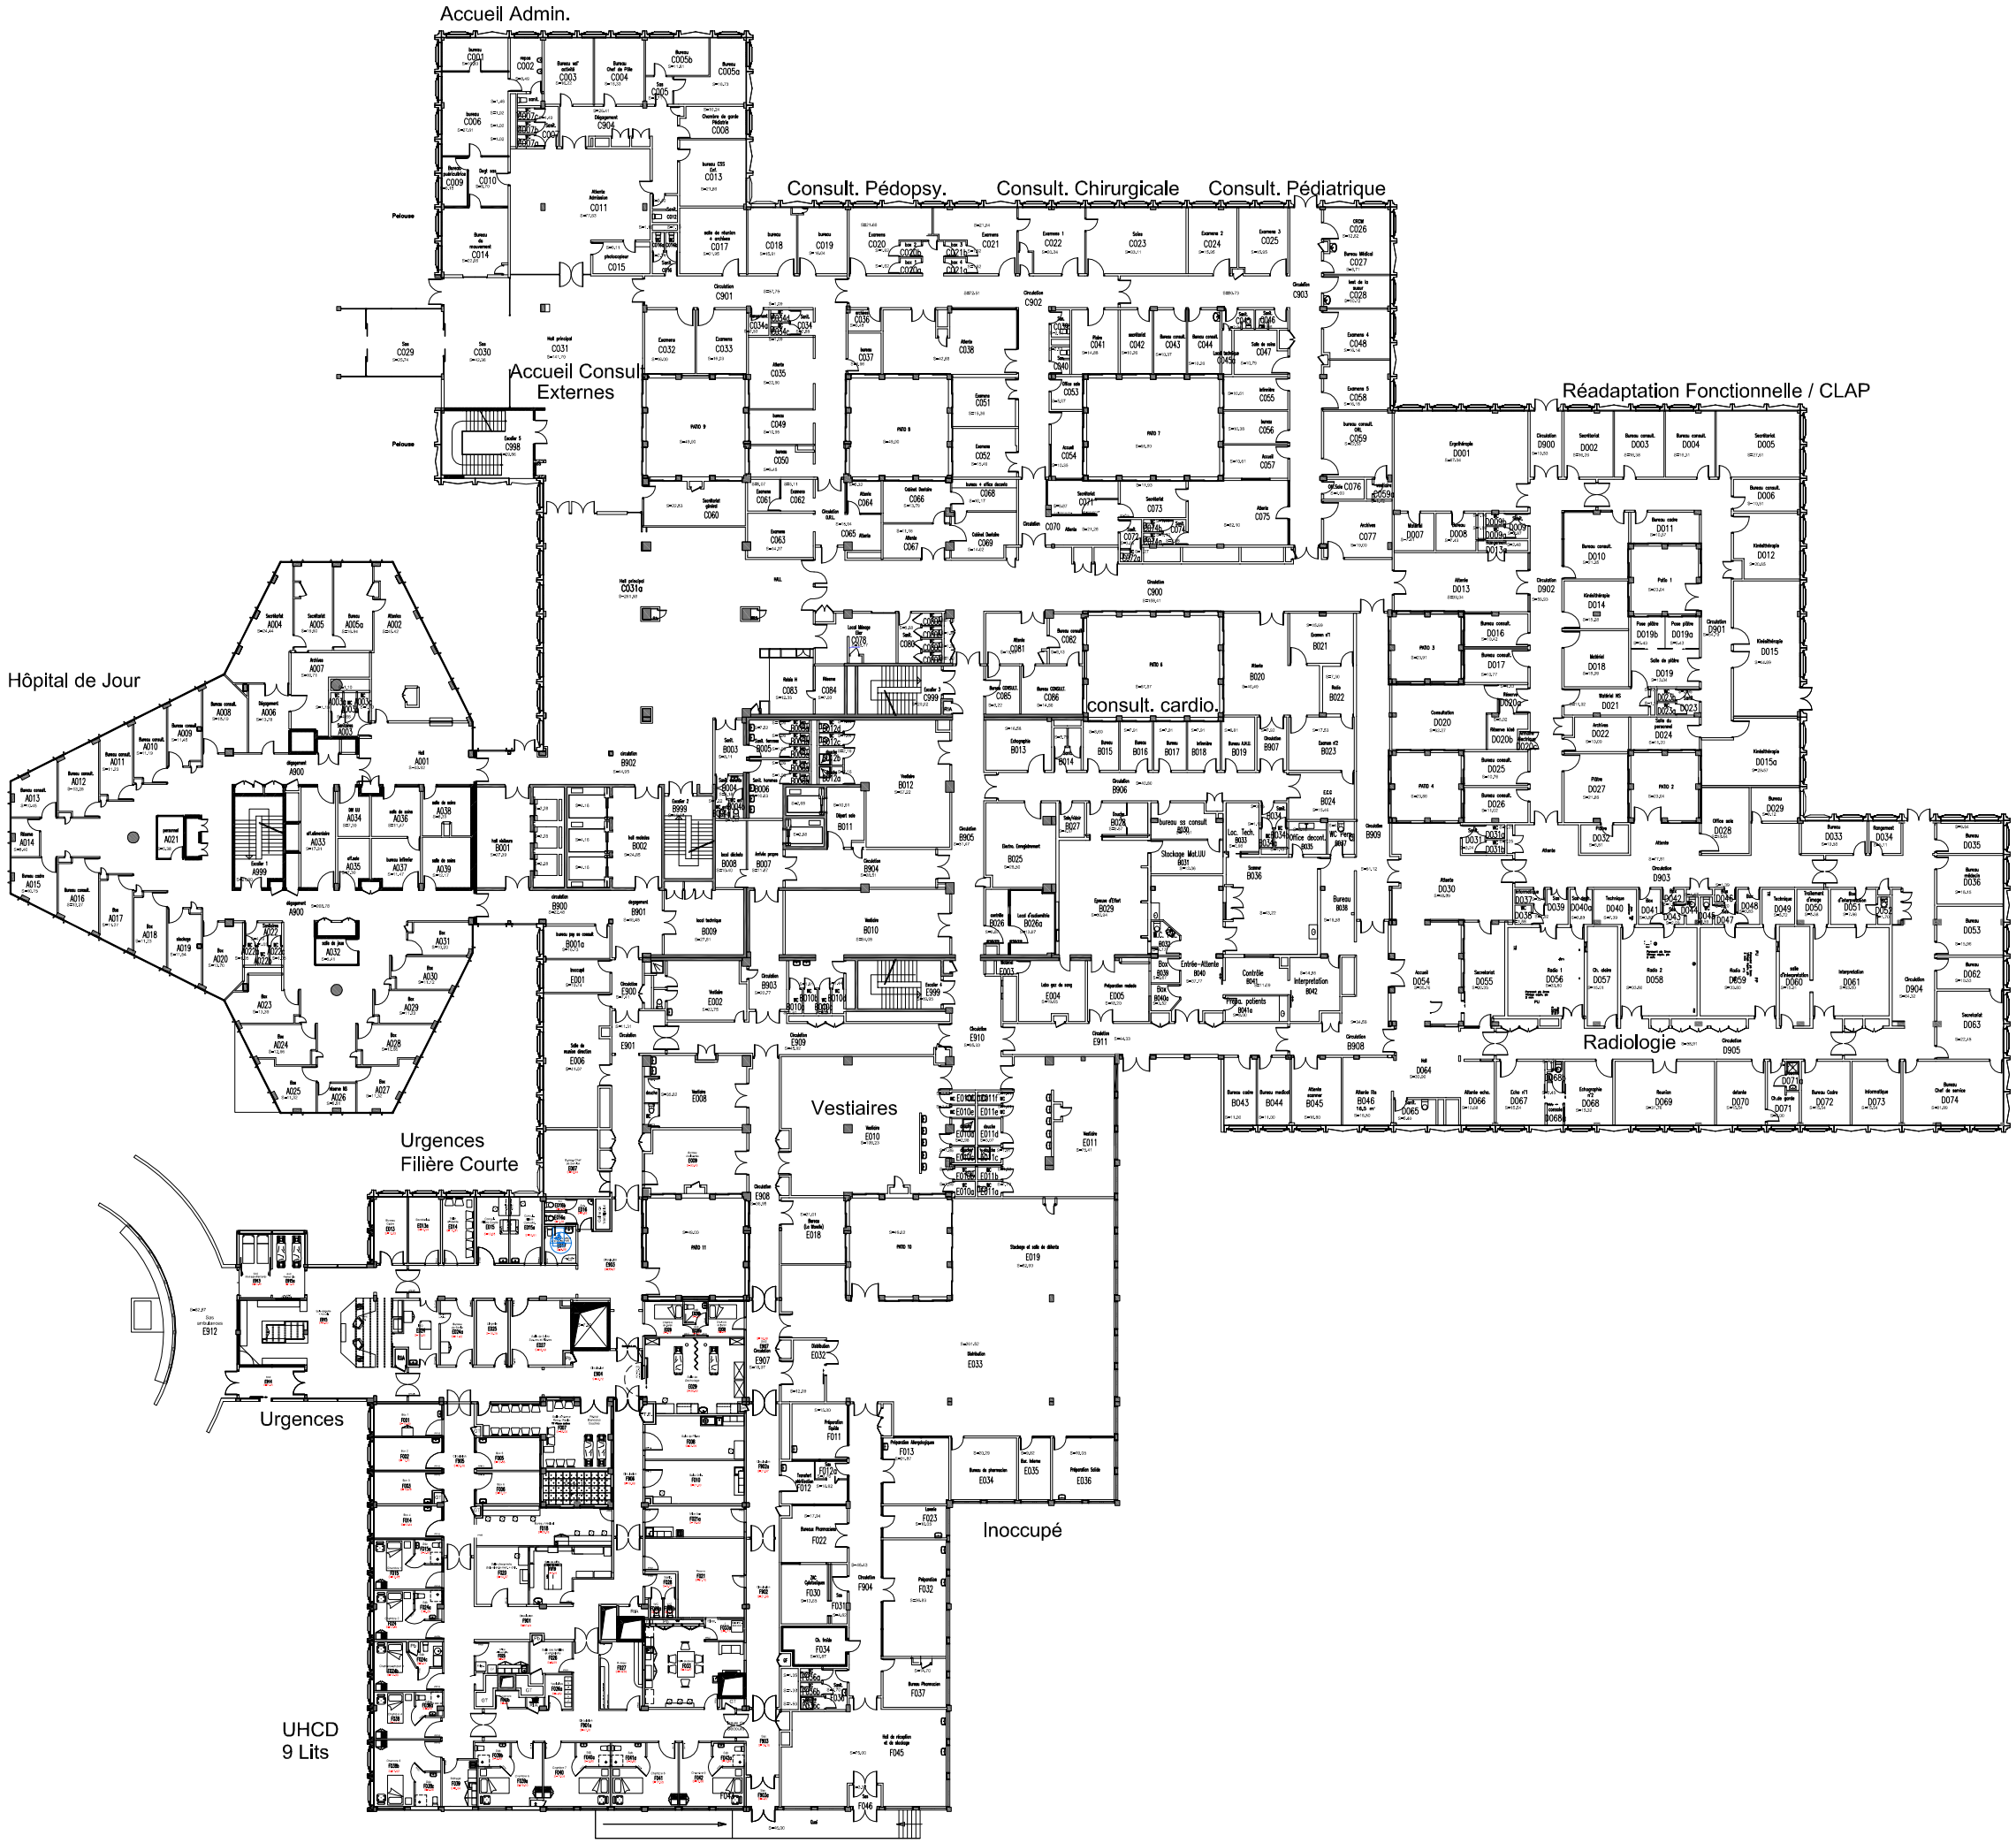


HOPITAUX DE BRABOIS

B03 - Hôpital d'Enfants

REZ-DE-CHAUSSÉE

ETAT ACTUEL - REPERAGE

EA	Date : 21/12/2018	Echelle : /	Modifié le : 12/11/2018
		Dessinateur :	Par : BD
			Responsable projet :

MODIFICATIONS

INDICES	NATURE	DATES

Z:\Brabois\Patients\B03 - Hôpital d'Enfants\01 Etat actuel\Format dwg\B03 REZ.dwg

DIRECTION DES SERVICES TECHNIQUES ET SECURITE

LEGENDE :

OBSERVATIONS :