CHRU NANCY
www.chru-nancy.fr

HOPITAUX URBAINS

MATERNITE REGIONALE
D22-D23-D24-D25
ETAT ACTUEL - SOUS-SOL

D/	Date: 04 Janvier 2017	Echelle: 1/300	Modifié le:
			Par:
	Surface plancher: /	Dessinateur: D. Bousseka	Responsable Projet: P. LEFEVRE


Ref: C:\Users\u006192\Desktop\Nouveau dossier\D22-D23-D24-D25-D27.S1.dwg

DIRECTION DES TRAVAUX ET DES SERVICES TECHNIQUES

Objet de la modification	Date
Numérotation aux Normes CHU	RP le 26/08/13
Rajout Surfaces Locaux	RP le 26/08/13
Rajout portes CF	DB le 04/01/17

(27) BUREAU DES ADMISSIONS

TOUS LES NUMEROS DE CE NIVEAU SERONT PRECEDES DE : D27.S1A
Exemple le local 002 : D27.S1A002.

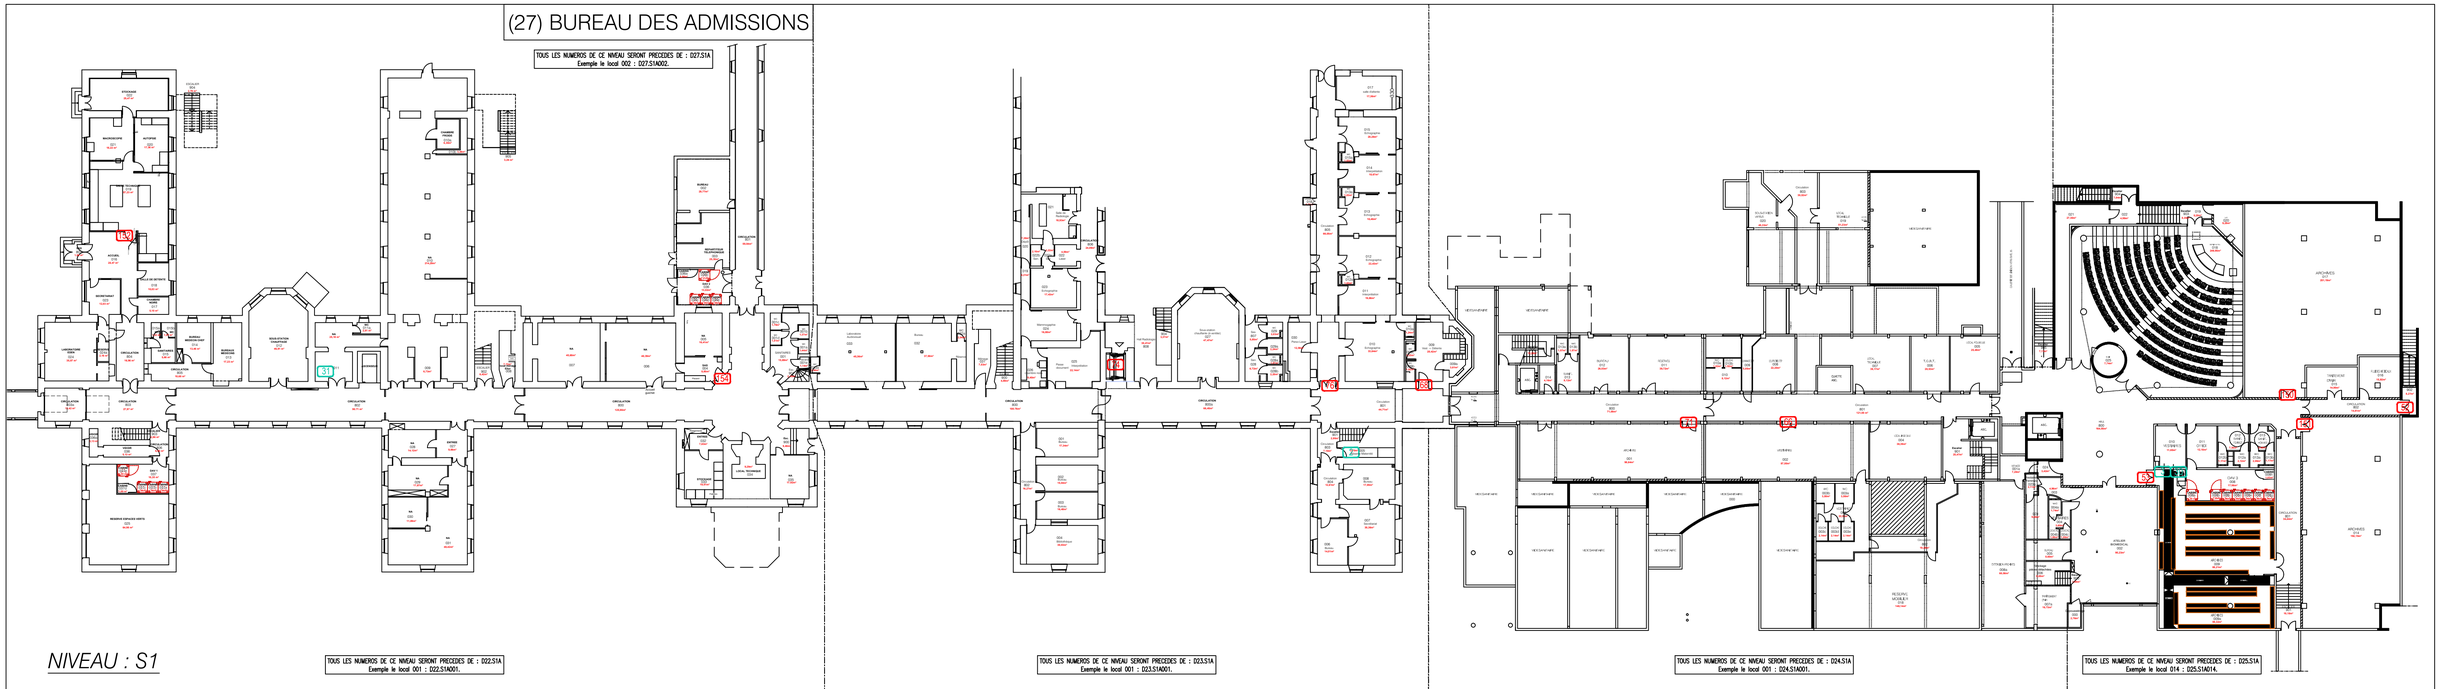

NIVEAU : S1

TOUS LES NUMEROS DE CE NIVEAU SERONT PRECEDES DE : D22.S1A
Exemple le local 001 : D22.S1A001.

TOUS LES NUMEROS DE CE NIVEAU SERONT PRECEDES DE : D23.S1A
Exemple le local 001 : D23.S1A001.

TOUS LES NUMEROS DE CE NIVEAU SERONT PRECEDES DE : D24.S1A
Exemple le local 001 : D24.S1A001.

TOUS LES NUMEROS DE CE NIVEAU SERONT PRECEDES DE : D25.S1A
Exemple le local 014 : D25.S1A014.

(22) HARTEMANN	(23) VERMELIN	(24) RICHON	(25) PLATEAU TECHNIQUE