


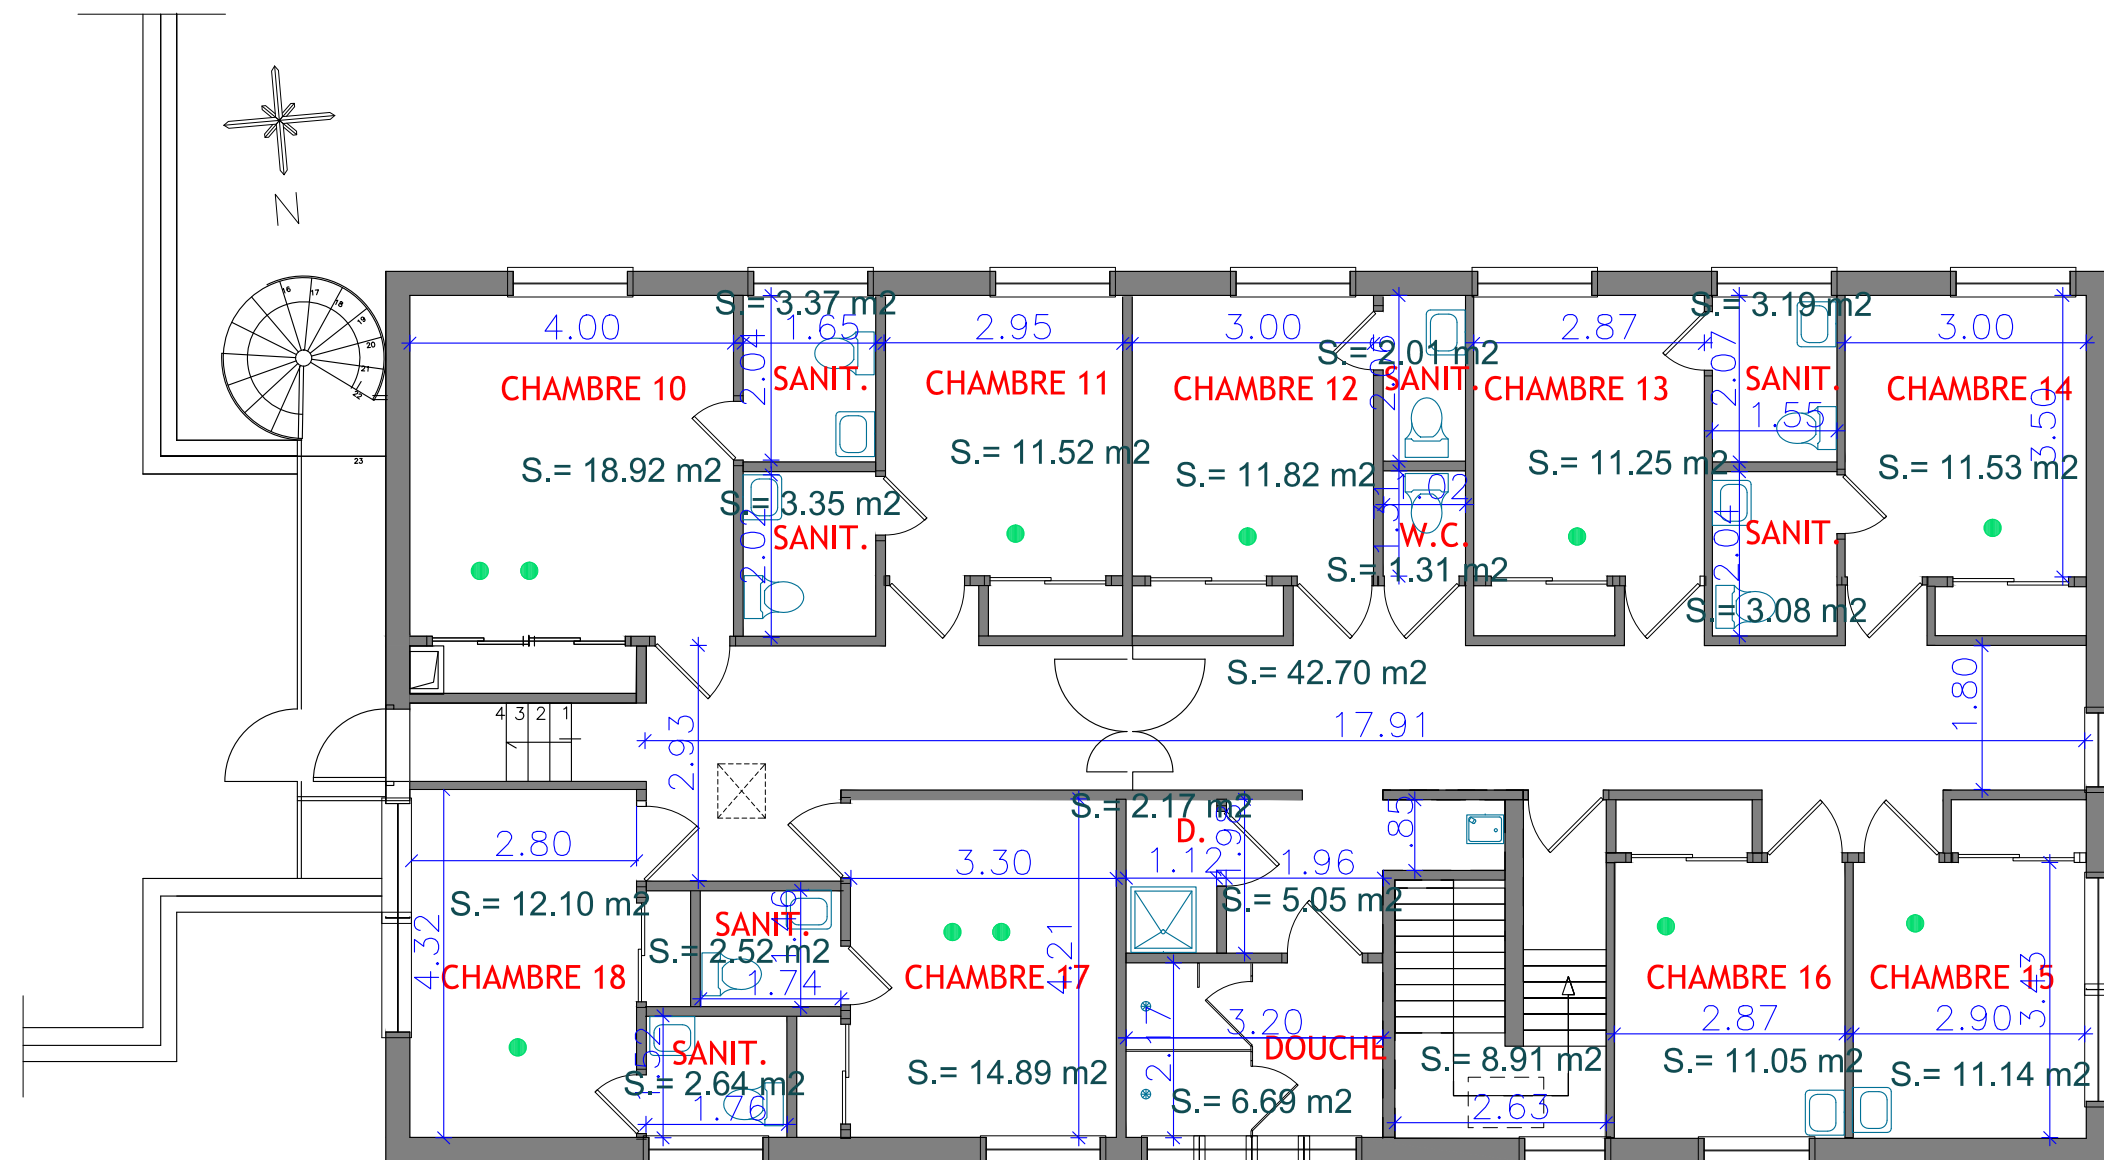

S.= 201.50 m²

- chambre à un lit : 7
- ● chambre à deux lits : 2

ARGOAT 1er étage