


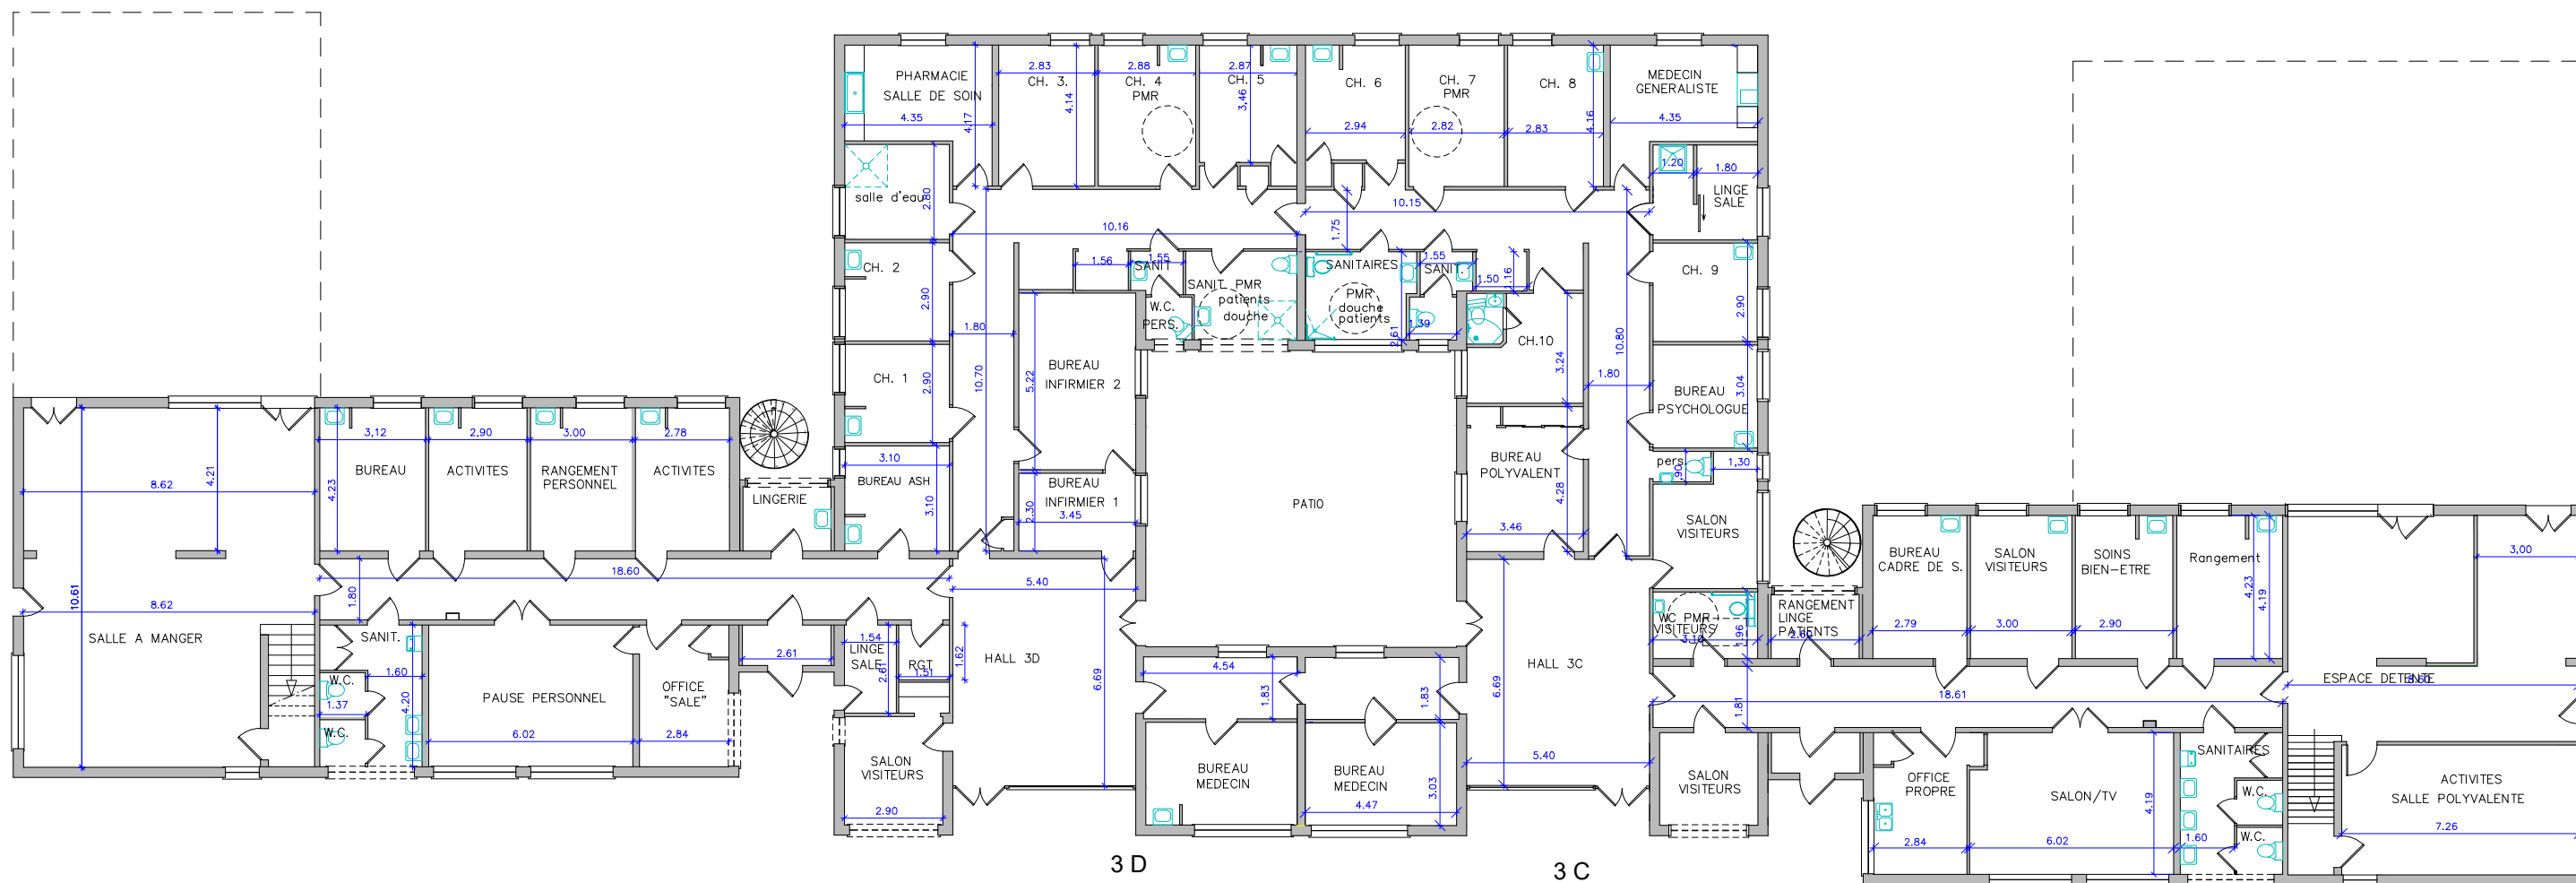

3C-3D Unité d'Addictologie EN ARBENN
Rez-de-chaussée

21/06/2021

ETAT EXISTANT
Echelle 1:200