Maitrise d'Ouvrage

Direction Départementale des Finances Publiques du Puy-de-Dôme
2, Rue Gilbert Morel
63 033 Clermont-Ferrand Cedex

FINANCES PUBLIQUES

Travaux de réhabilitation de l'aile B du RDC
du Centre des Finances Publiques

DDFIP du Puy-de-Dôme
2, Rue Gilbert Morel
63 033 Clermont-Ferrand Cedex

- DOSSIER DE CONSULTATION DES ENTREPRISES -

ARCHITECTE :

archi distec

10 rue Beau de Rochas - 63110 BEAUMONT
Tél : 06.40.48.73.37 - Mail : contact@archidistec.com
w w w . a r c h i d i s t e c . c o m

N° Affaire: 22-36ZM Date: 28.09.2026

Pièces graphiques

DCE
ind. 1

Date	Modifications	Indice
28.09.2026	Prise en compte des remarques du BC (RICT)	1


Conformément aux lois en vigueur ce document est notre propriété . Il n'est permis d'en faire usage qu'avec notre autorisation expresse et écrite.

DCE

Travaux de réhabilitation de l'aile B du RDC
DDFIP du Puy-de-Dôme - 2, Rue Gilbert Morel 63 033 Clermont-Ferrand Cedex

FINANCES PUBLIQUES

BÂTIMENT B

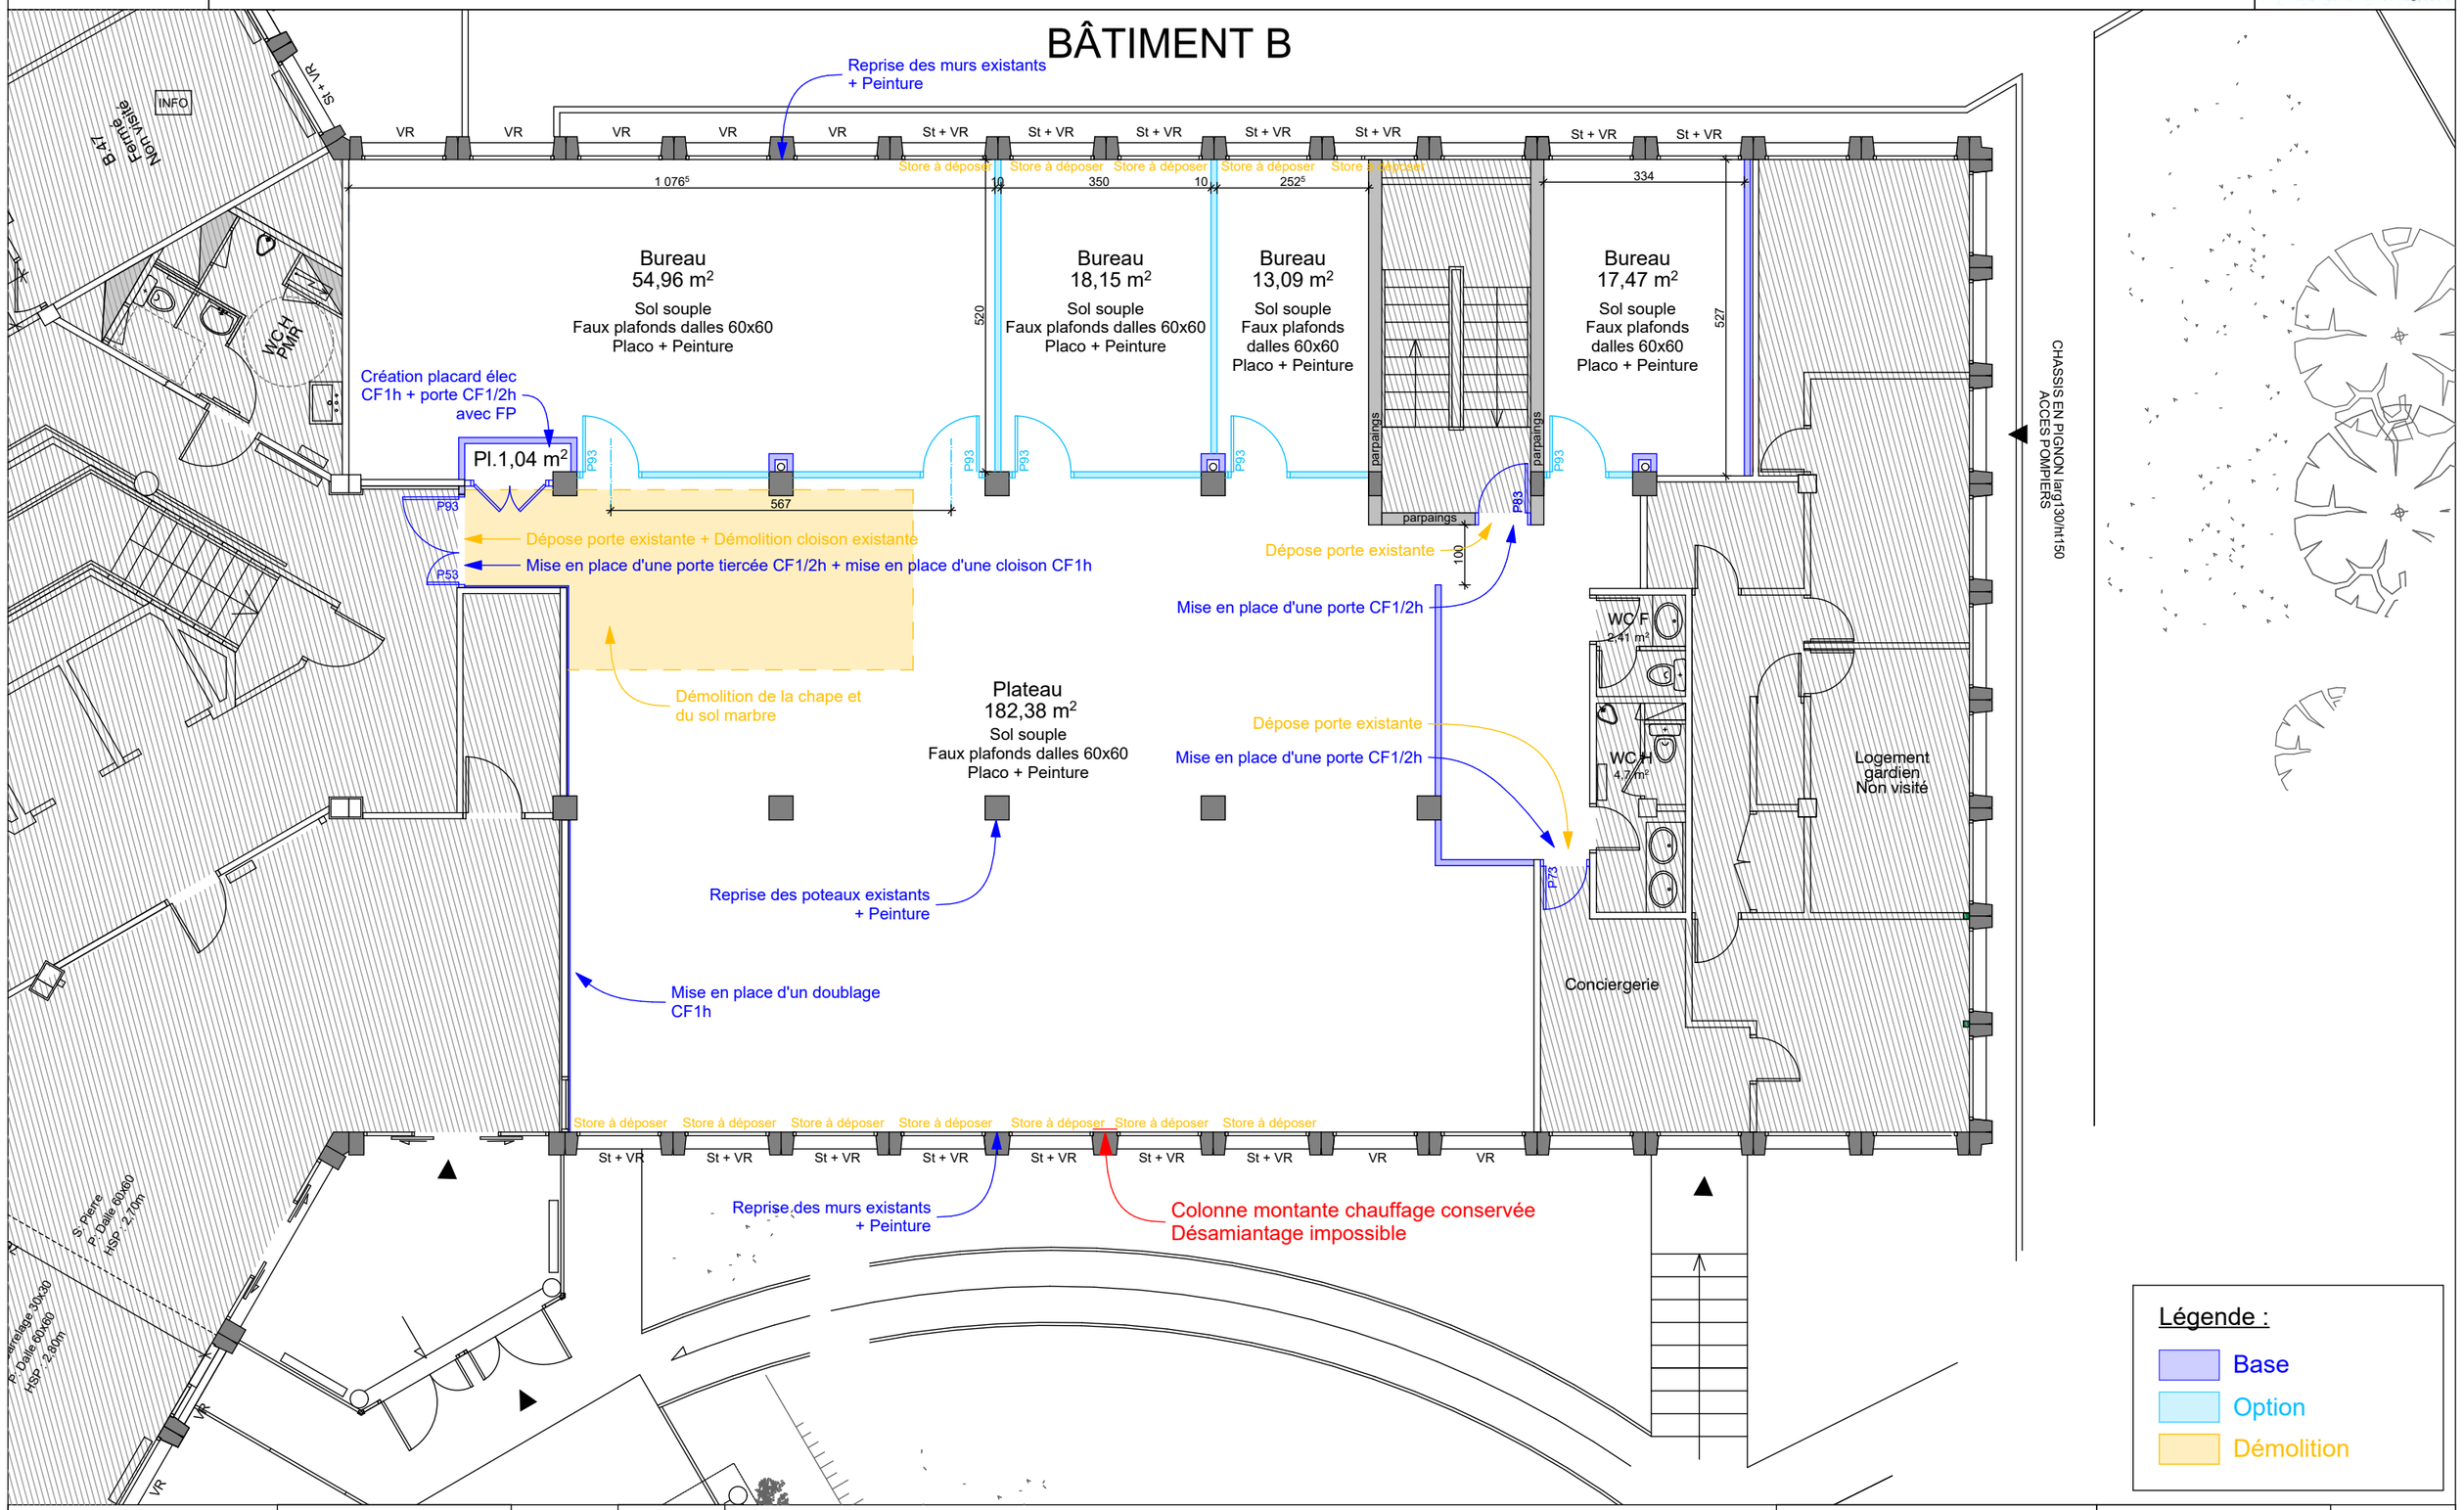

Légende :

- Base
- Option
- Démolition

archi distec
10 Rue Beau de Rochas
63110 BEAUMONT
Tél. 06.40.48.73.37
contact@archidistec.com

AF22-36ZM

Dessin : MA

PLAN REZ DE CHAUSSEE

01

DCE indice 1

Échelle : 1:100

28/09
2026