Maitrise d'Ouvrage

Direction Départementale des Finances Publiques du Puy-de-Dôme
2, Rue Gilbert Morel
63 033 Clermont-Ferrand Cedex

FINANCES PUBLIQUES

Travaux de réhabilitation de l'aile B du RDC
du Centre des Finances Publiques

DDFIP du Puy-de-Dôme
2, Rue Gilbert Morel
63 033 Clermont-Ferrand Cedex

- ETAT DES LIEUX -

ARCHITECTE :

archi distec

10 rue Beau de Rochas - 63110 BEAUMONT
Tél : 06.40.48.73.37 - Mail : contact@archidistec.com
w w w . a r c h i d i s t e c . c o m

N° Affaire: 22-36ZM Date: 28.09.2026

Pièces graphiques

EDL

Date	Modifications	Indice


Conformément aux lois en vigueur ce document est notre propriété . Il n'est permis d'en faire usage qu'avec notre autorisation expresse et écrite.

EDL

Travaux de réhabilitation de l'aile B du RDC
DDFIP du Puy-de-Dôme - 2, Rue Gilbert Morel 63 033 Clermont-Ferrand Cedex

FINANCES PUBLIQUES

BÂTIMENT B

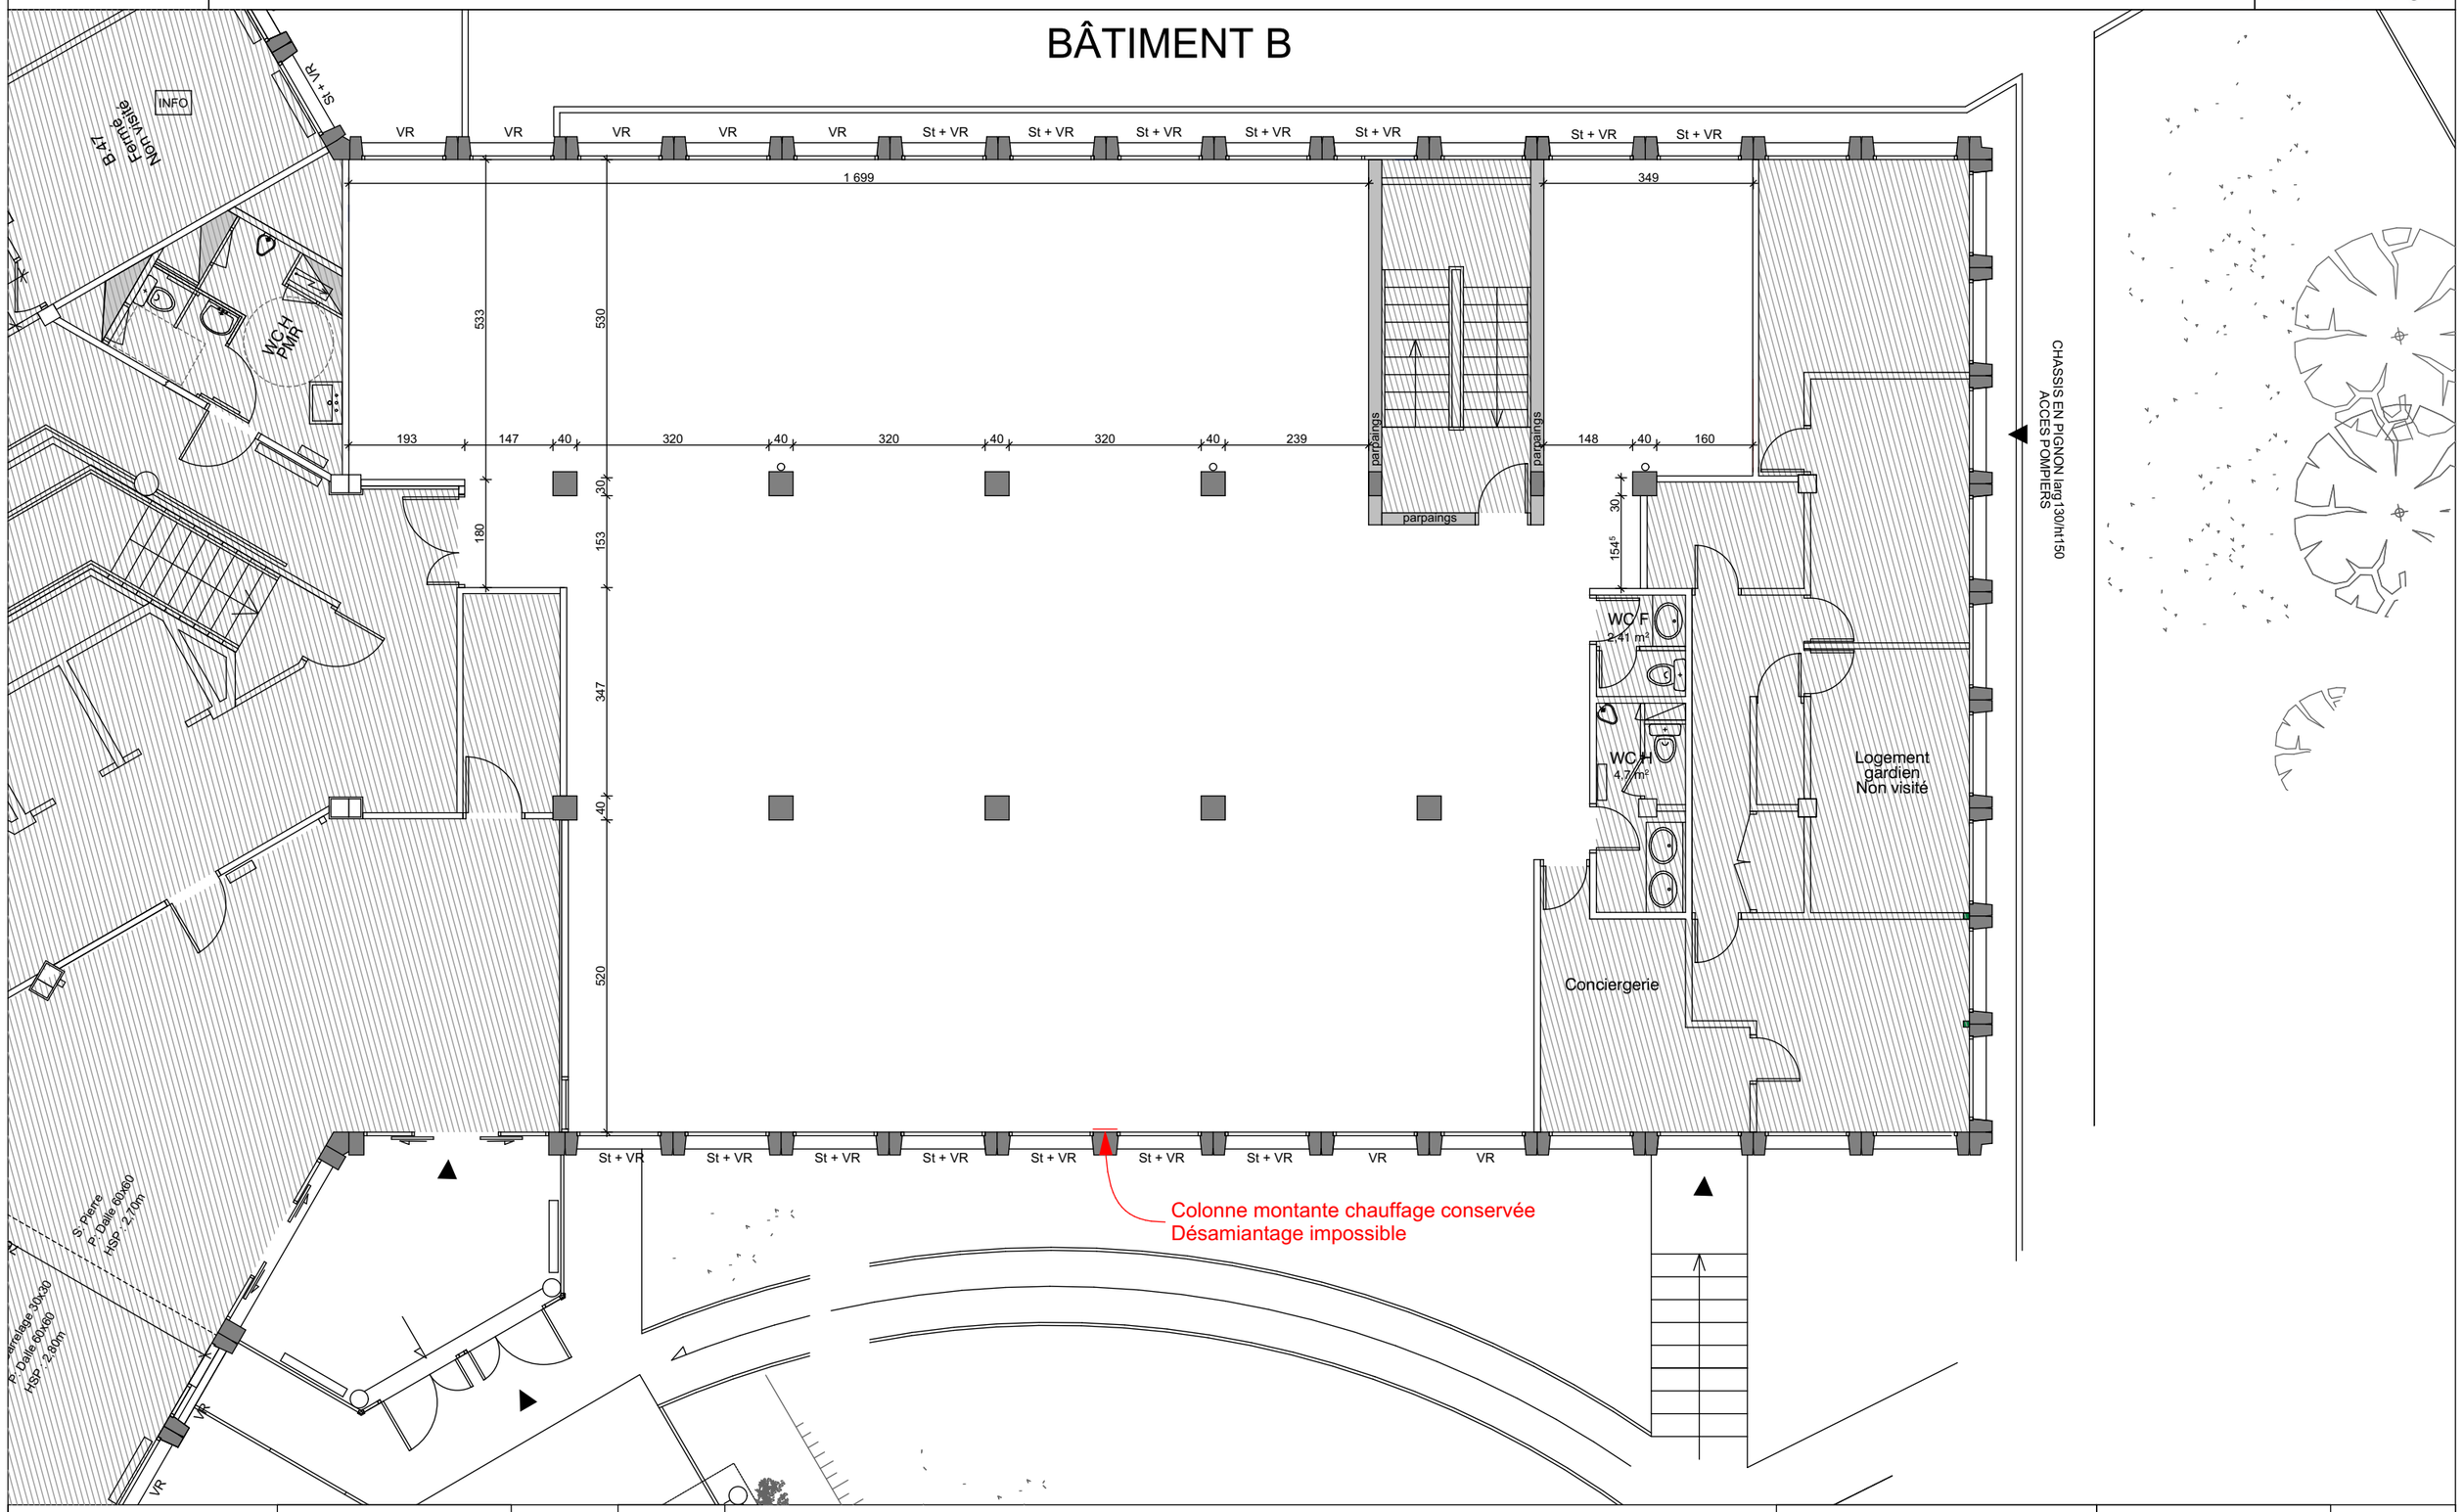

archi distec	10 Rue Beau de Rochas 63110 BEAUMONT Tél. 06.40.48.73.37 contact@archidistec.com	AF22-36ZM	Dessin : MA	**PLAN REZ DE CHAUSSEE**	01 ETAT DES LIEUX	Échelle : 1:100	28/09 2026