

Légende


Disjoncteur

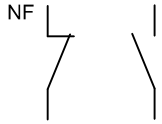

Contact


Disjoncteur différentiel

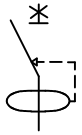


Télérupteur



Interrupteur-sectionneur




Contacteur

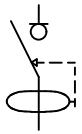
Interrupteur différentiel



Contact à fermeture

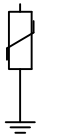
Parafoudre

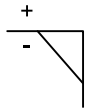


Ligne d éclairage liée à un circuit de BAES


Minuterie

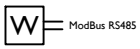

Compteur d'énergie

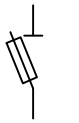
Sectionneur porte fusible



Bobine Mx


Régime de neutre	TN
Tension Nominale	400 V
Puissance Installée	20 kVA
IK1 Max	? kA
IK3 Max	? kA

Fonction											
References											
Section conducteur											
Type de cable											

INGENIERIE DISTEC

AF 22-36M Centre de Finances Public Berthelot
Rénovation RDC Aile B

Liasse	TD Normal	Date	28/09/26
Folio	PAGE_NO	Indice	DCE

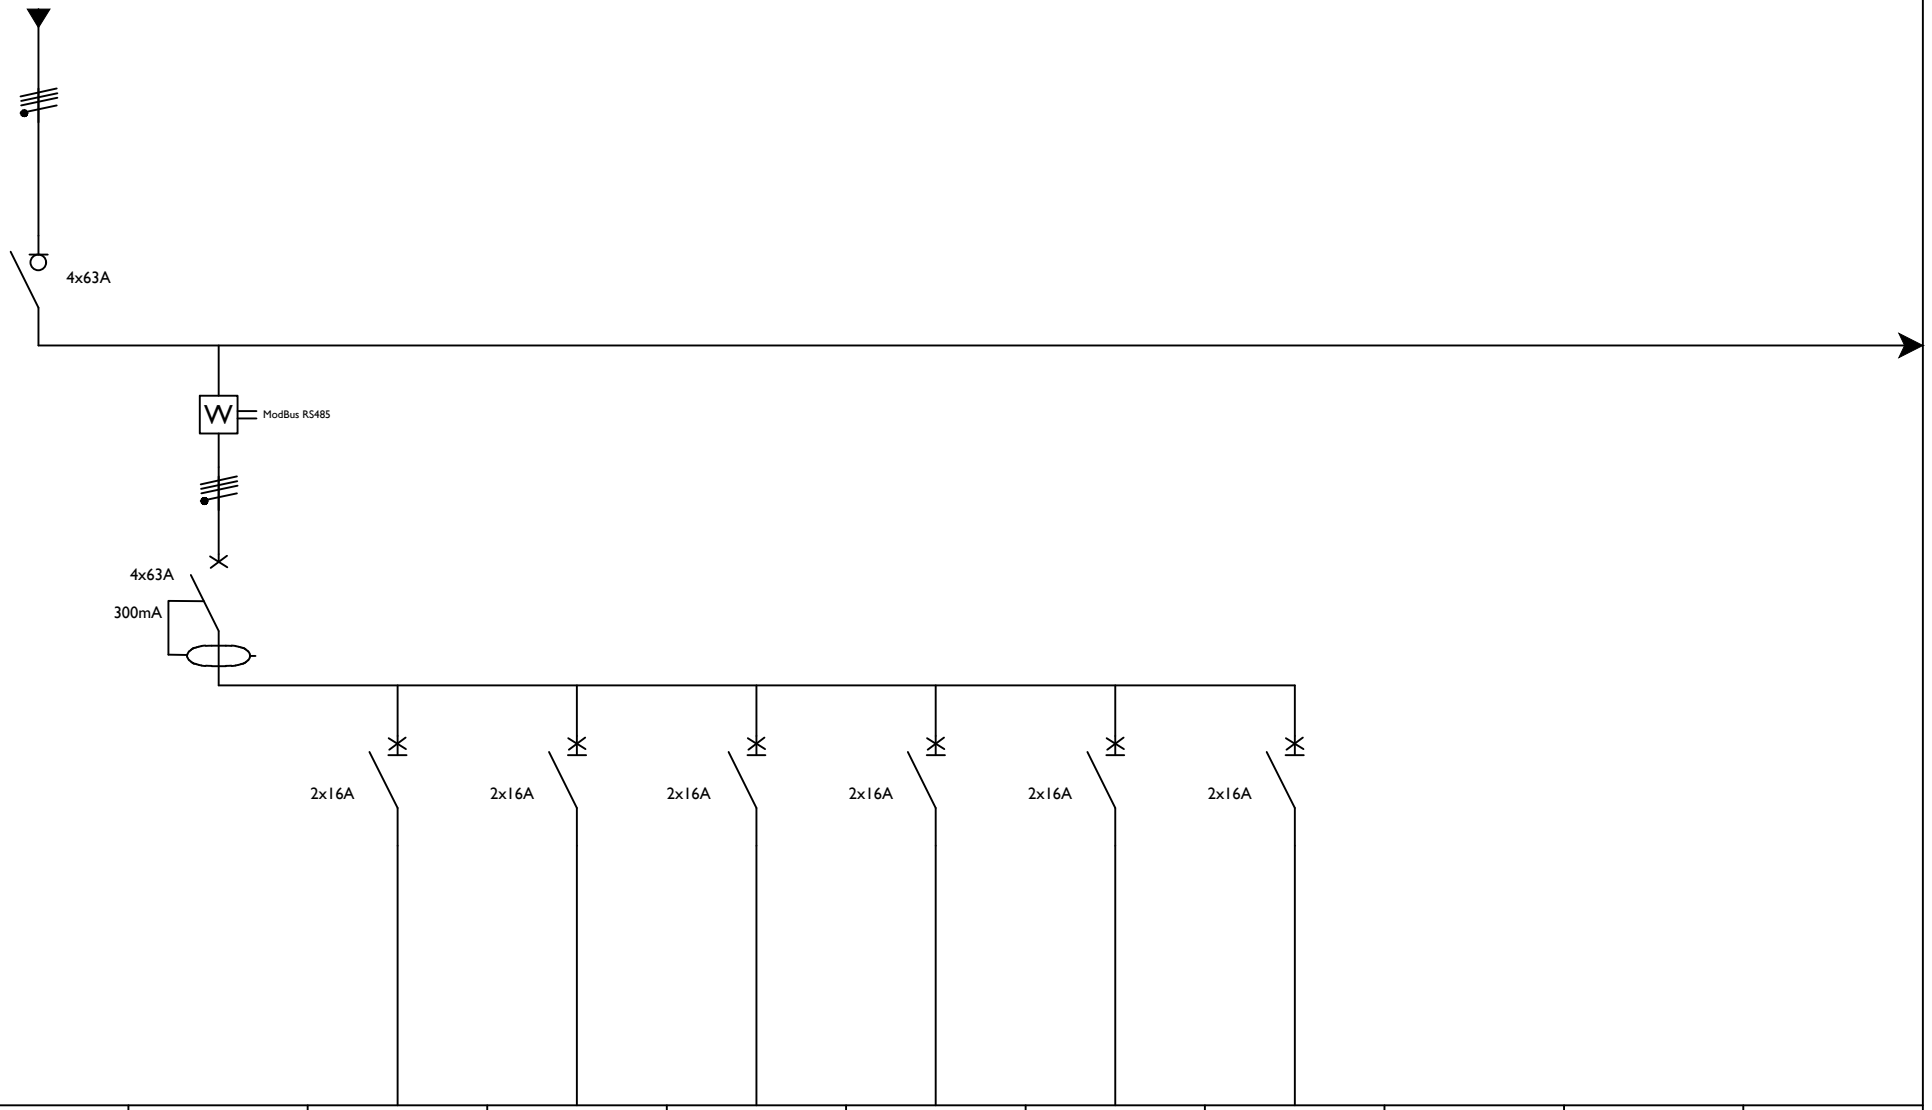


Fonction		Général ECL	Bureau 1-3	Bureau 2-4	Plateau 1	plateau 2	Circulation 1	TLU			
References											
Section conducteur	5G6² - 40ML		3G1.5²	3G1.5²	3G1.5²	3G1.5²	3G1.5²	3G1.5²			
Type de cable	FR-N1X6G3		FR-N1X6G3	FR-N1X6G3	FR-N1X6G3	FR-N1X6G3	FR-N1X6G3	FR-N1X6G3			

INGENIERIE DISTEC

AF 22-36M Centre de Finances Public Berthelot
Rénovation RDC Aile B

Liasse	TD Normal	Date	28/09/26
Folio	PAGE_NO	Indice	DCE

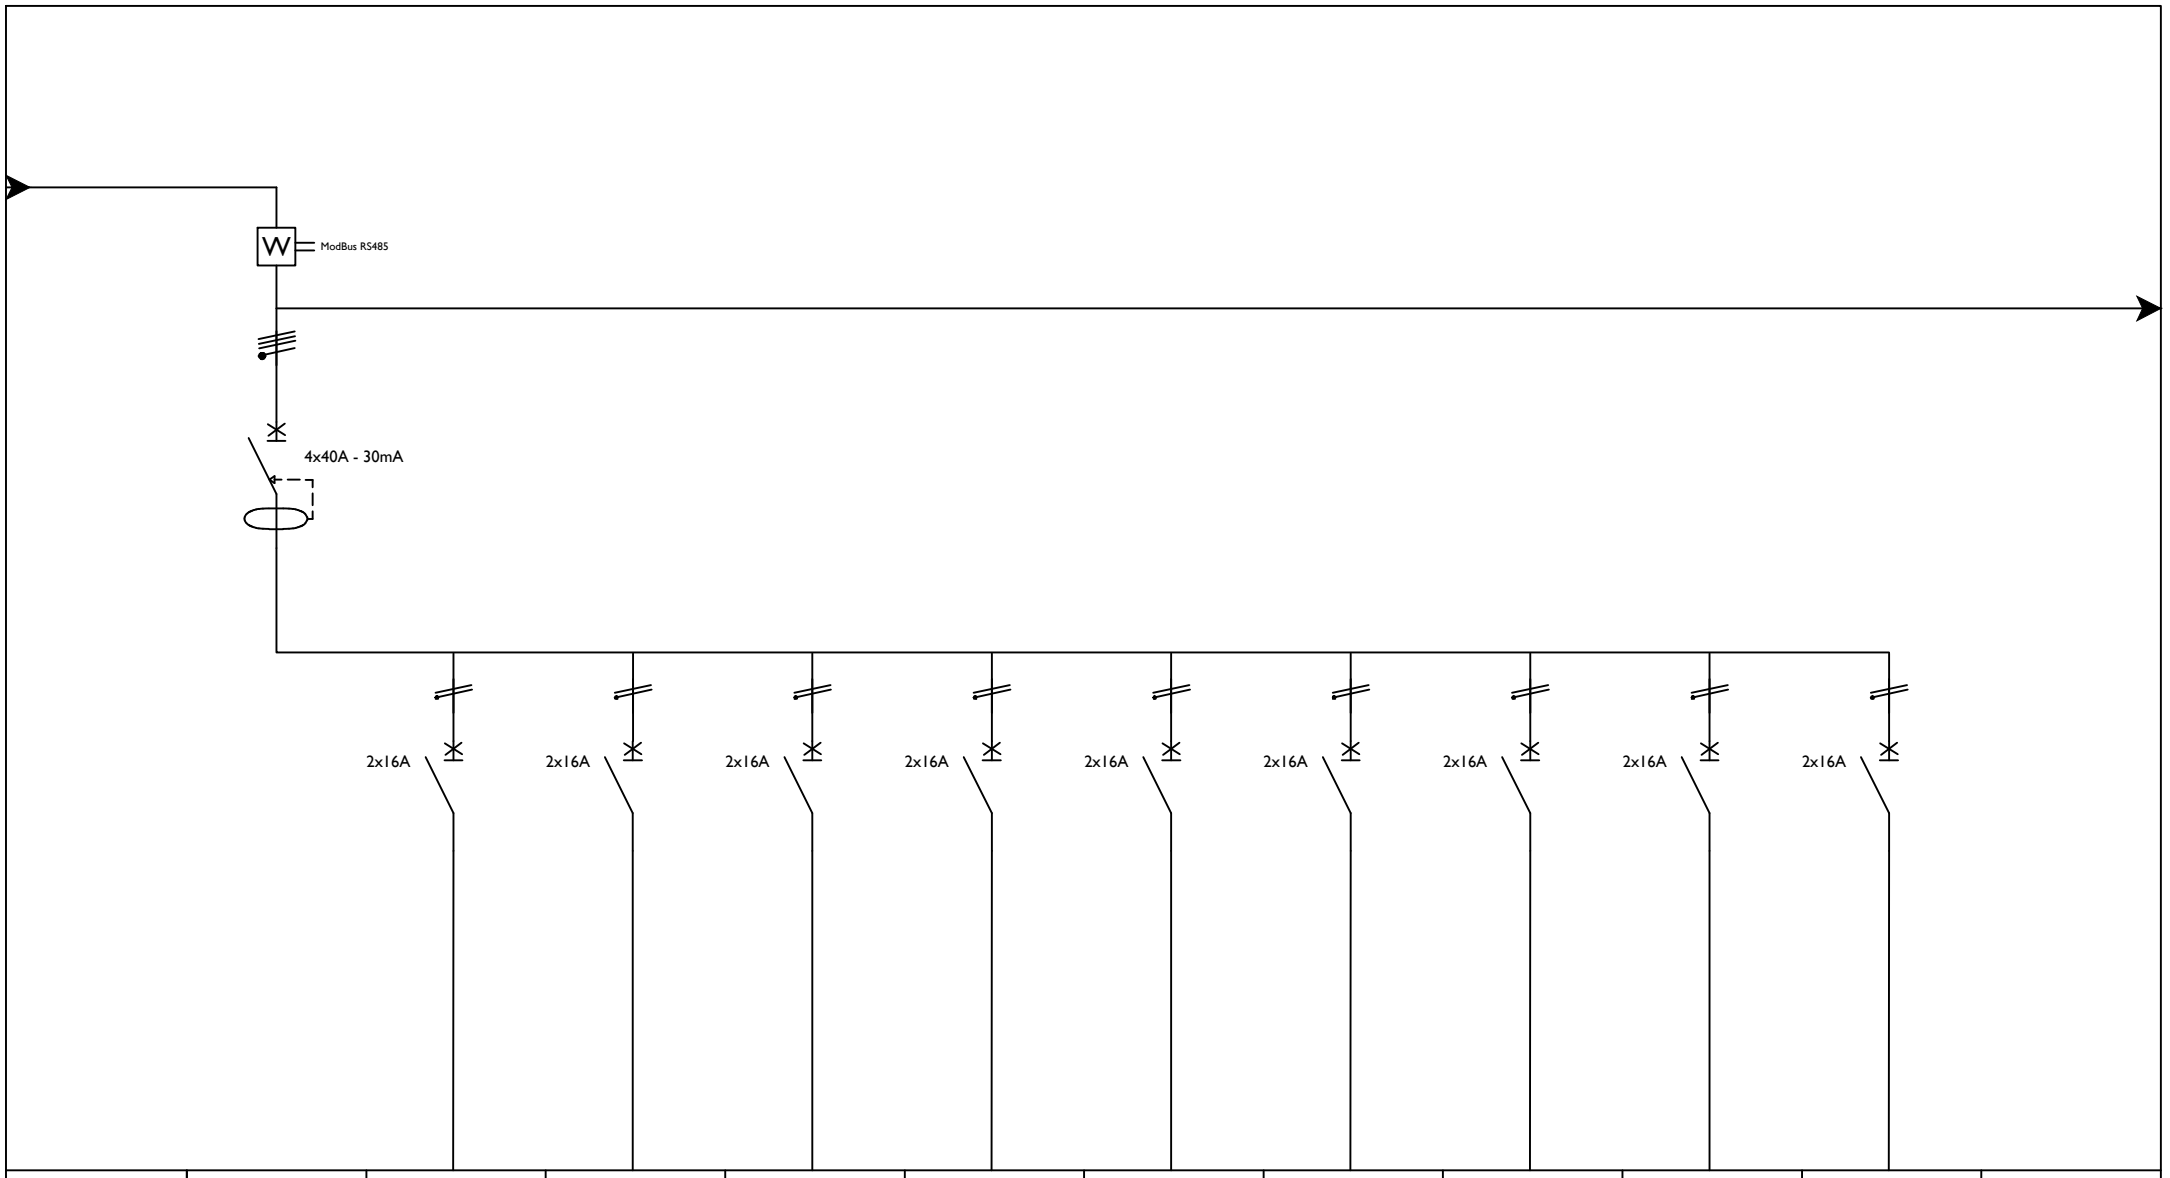


Fonction	Général P.C. 1	Bureau 1	Bureau 1	Bureau 2	Bureau 3-4	PC de service	Plateau	Plateau	Plateau	circulation	
References											
Section conducteur		3G2.5²	3G2.5²	3G2.5²	3G2.5²	3G2.5²	3G2.5²	3G2.5²	3G2.5²	3G2.5²	
Type de cable		FR-N1X6G3	FR-N1X6G3	FR-N1X6G3	FR-N1X6G3	FR-N1X6G3	FR-N1X6G3	FR-N1X6G3	FR-N1X6G3	FR-N1X6G3	

INGENIERIE DISTEC

AF 22-36M Centre de Finances Public Berthelot
Rénovation RDC Aile B

Liasse	TD Normal	Date	28/09/26
Folio	PAGE_NO	Indice	DCE

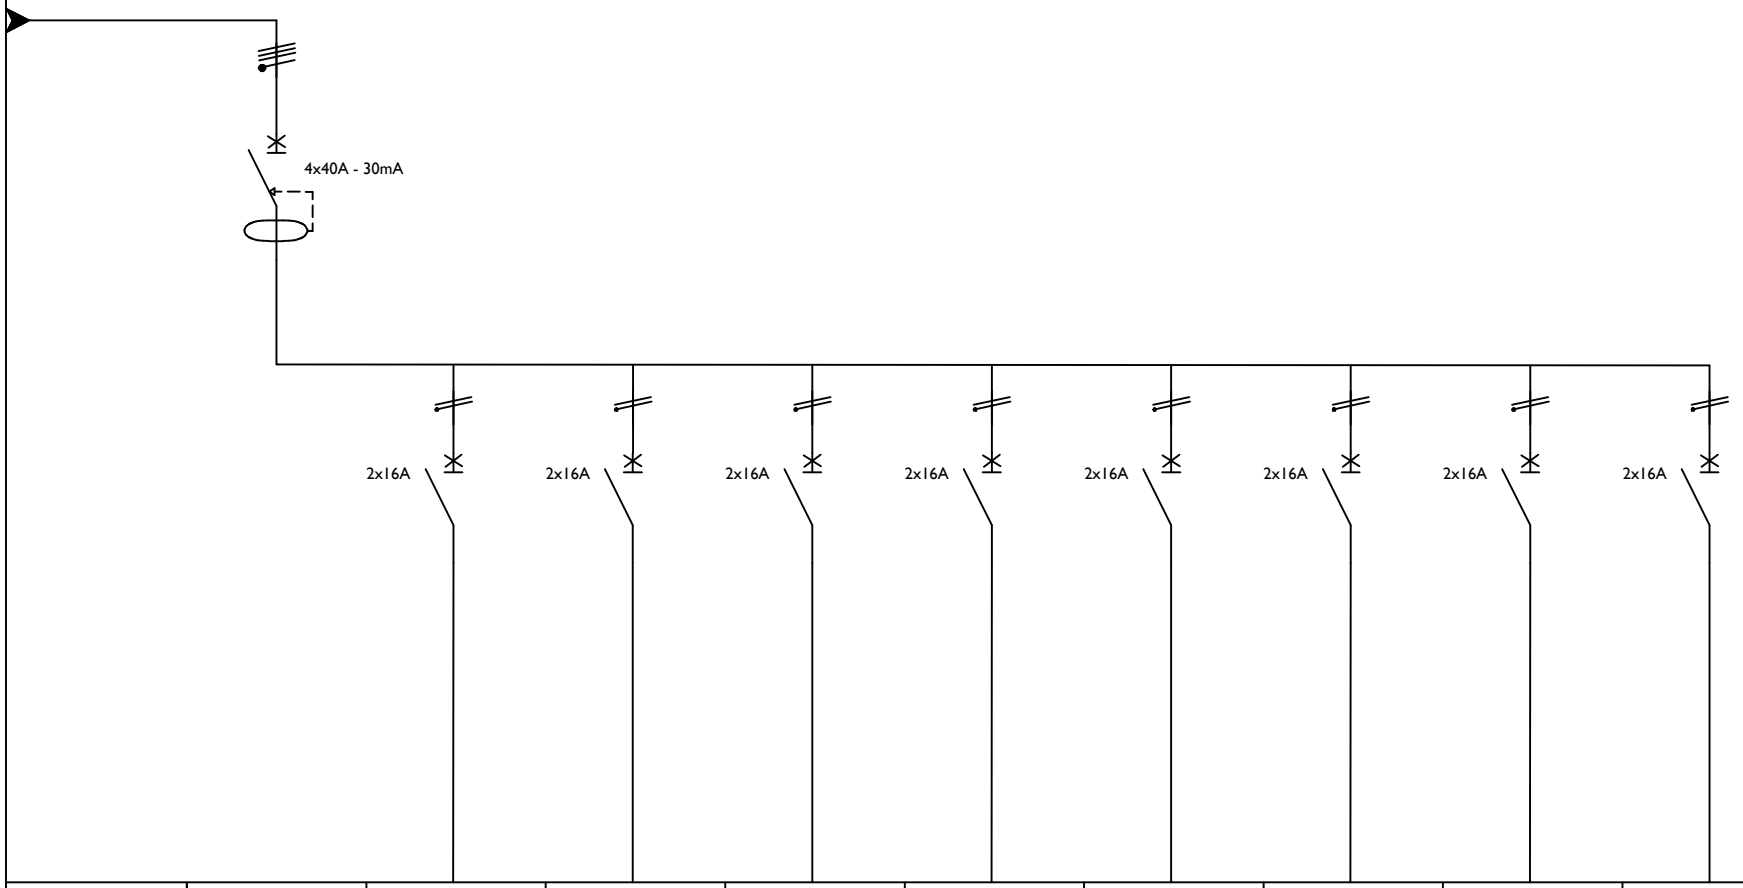

Fonction	Général P.C. 2	Bureau 1	Bureau 1	PC de service	Plateau	Plateau	Plateau	Plateau	Plateau		
References											
Section conducteur		3G2.5²	3G2.5²	3G2.5²	3G2.5²	3G2.5²	3G2.5²	3G2.5²	3G2.5²		
Type de cable		FR-N1X6G3	FR-N1X6G3	FR-N1X6G3	FR-N1X6G3	FR-N1X6G3	FR-N1X6G3	FR-N1X6G3	FR-N1X6G3		

INGENIERIE DISTEC

AF 22-36M Centre de Finances Public Berthelot
Rénovation RDC Aile B

Liasse	TD Normal	Date	28/09/26
Folio	PAGE_NO	Indice	DCE