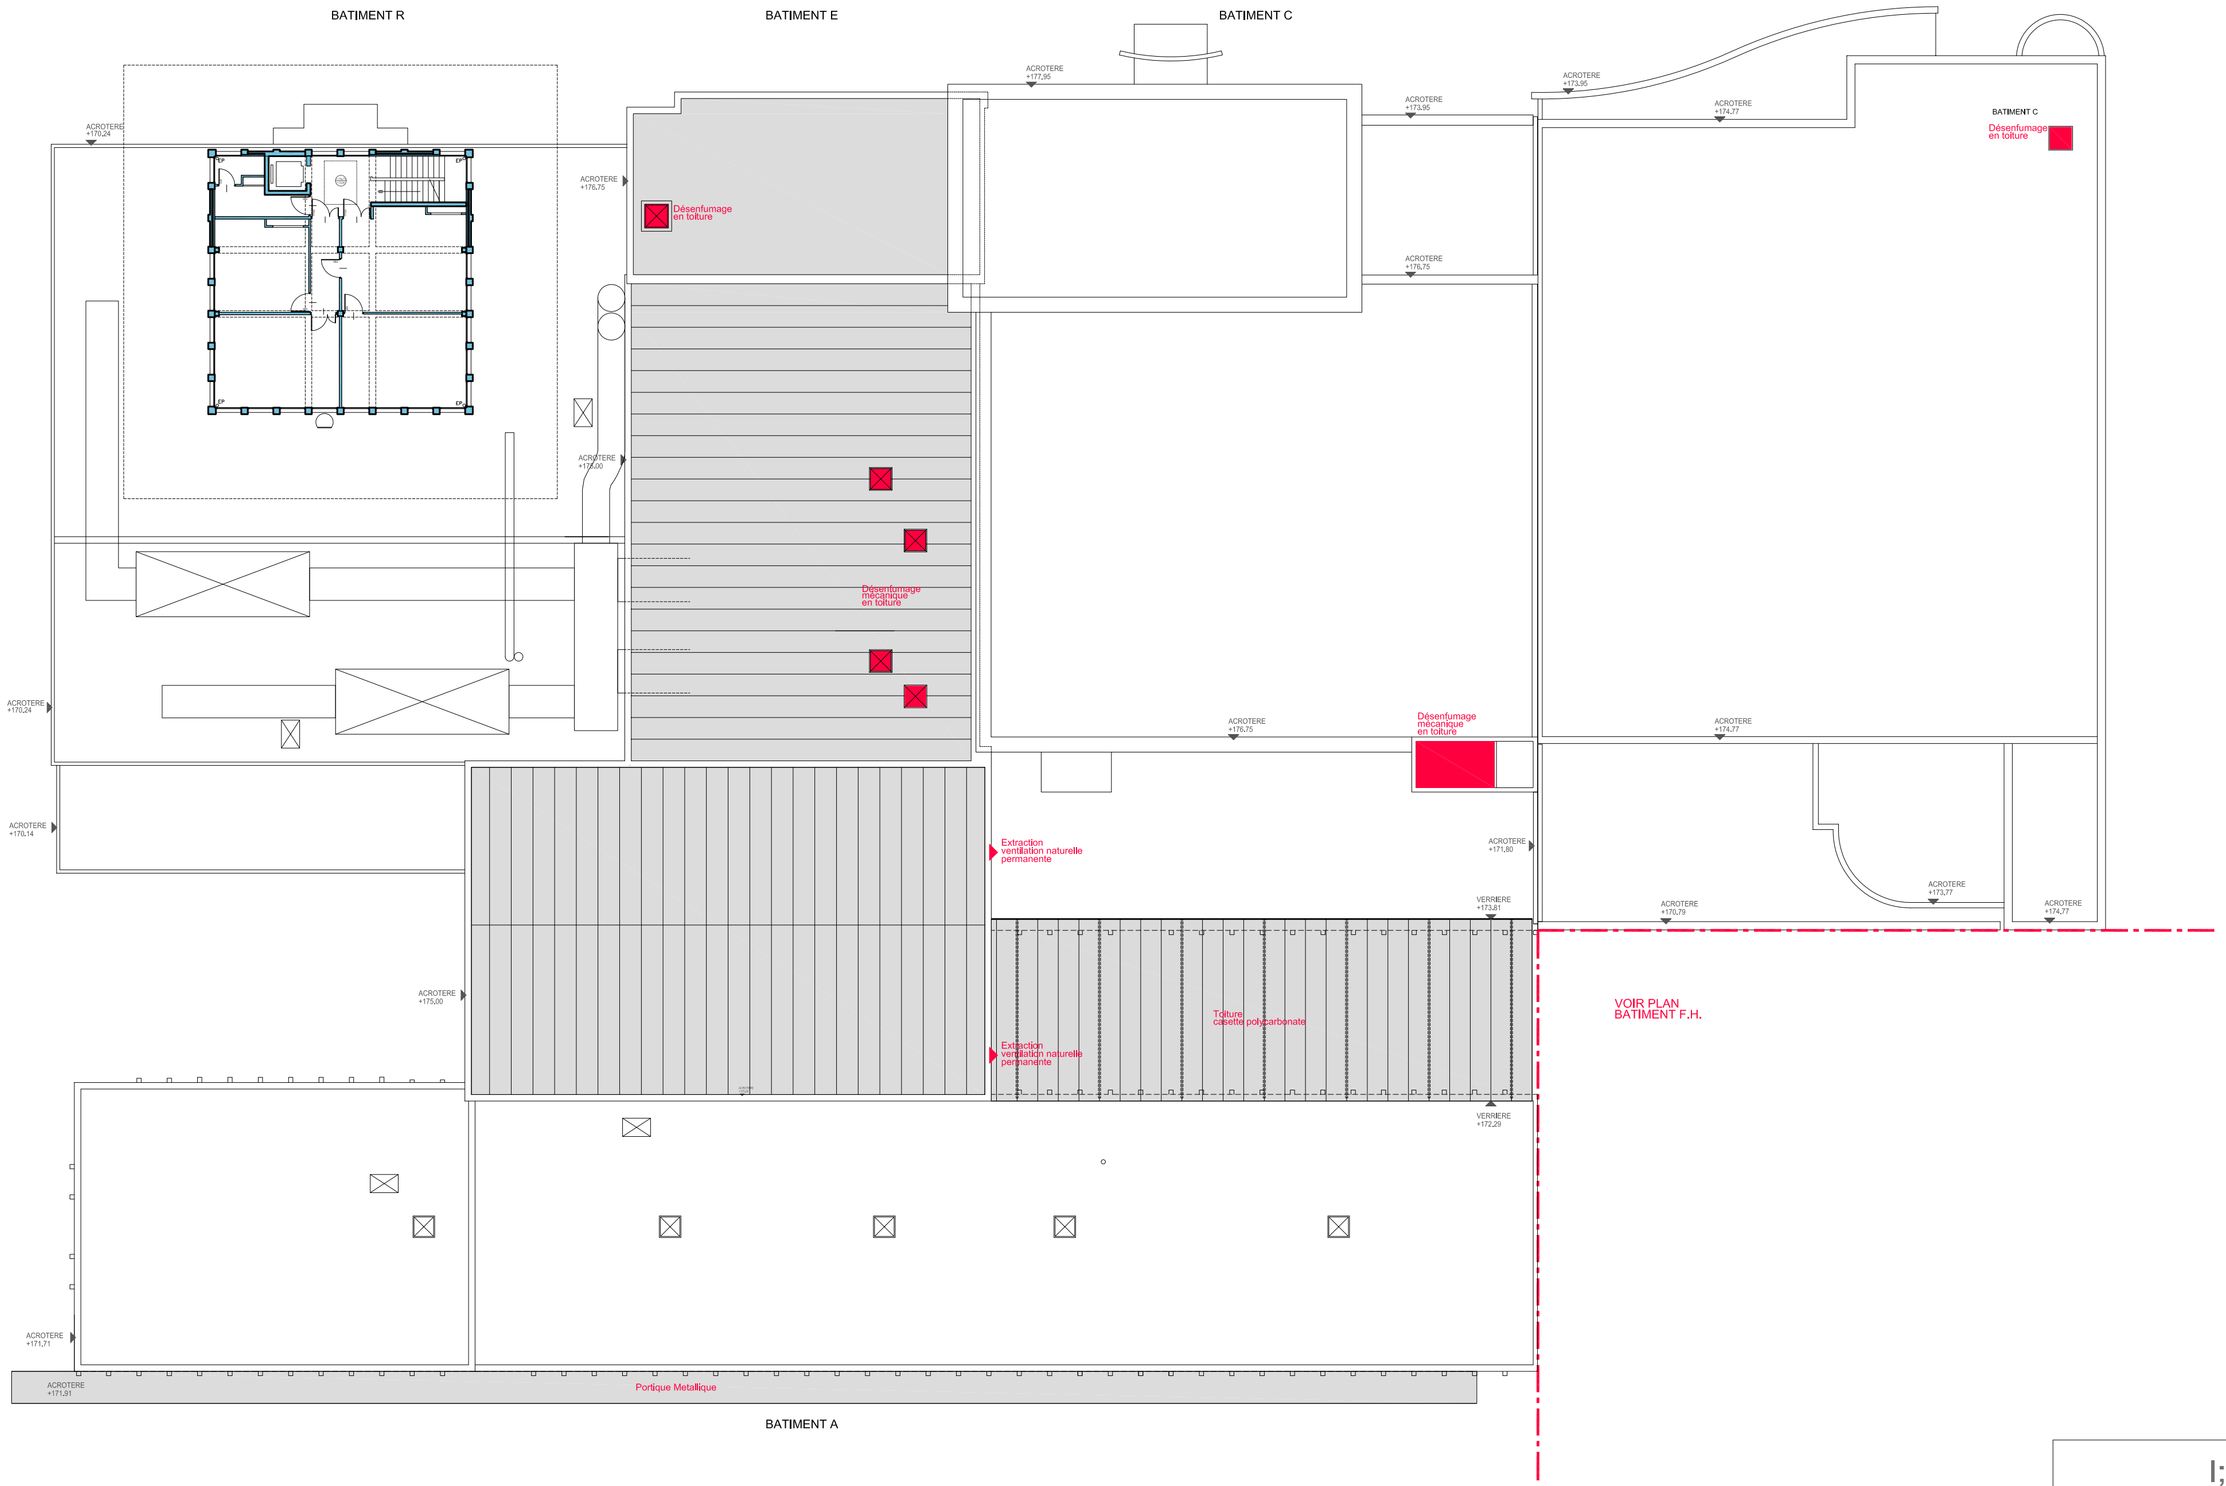


I;EXTENSION & RESTRUCTURATION du
I;Centre en Route de la Navigation Aérienne
I;Ouest de Brest/Loperhet

R E C A H F

TOITURE

DOE | bâtiments AREC 07

Brulé Architectes Associés
1 rue Yves Le Gallo 29000 Quimper
T 02 98 95 53 30 - F 02 98 95 49 38
Serge Brunet Architecte

échelle 1/200 eme

date 20/06/2016