
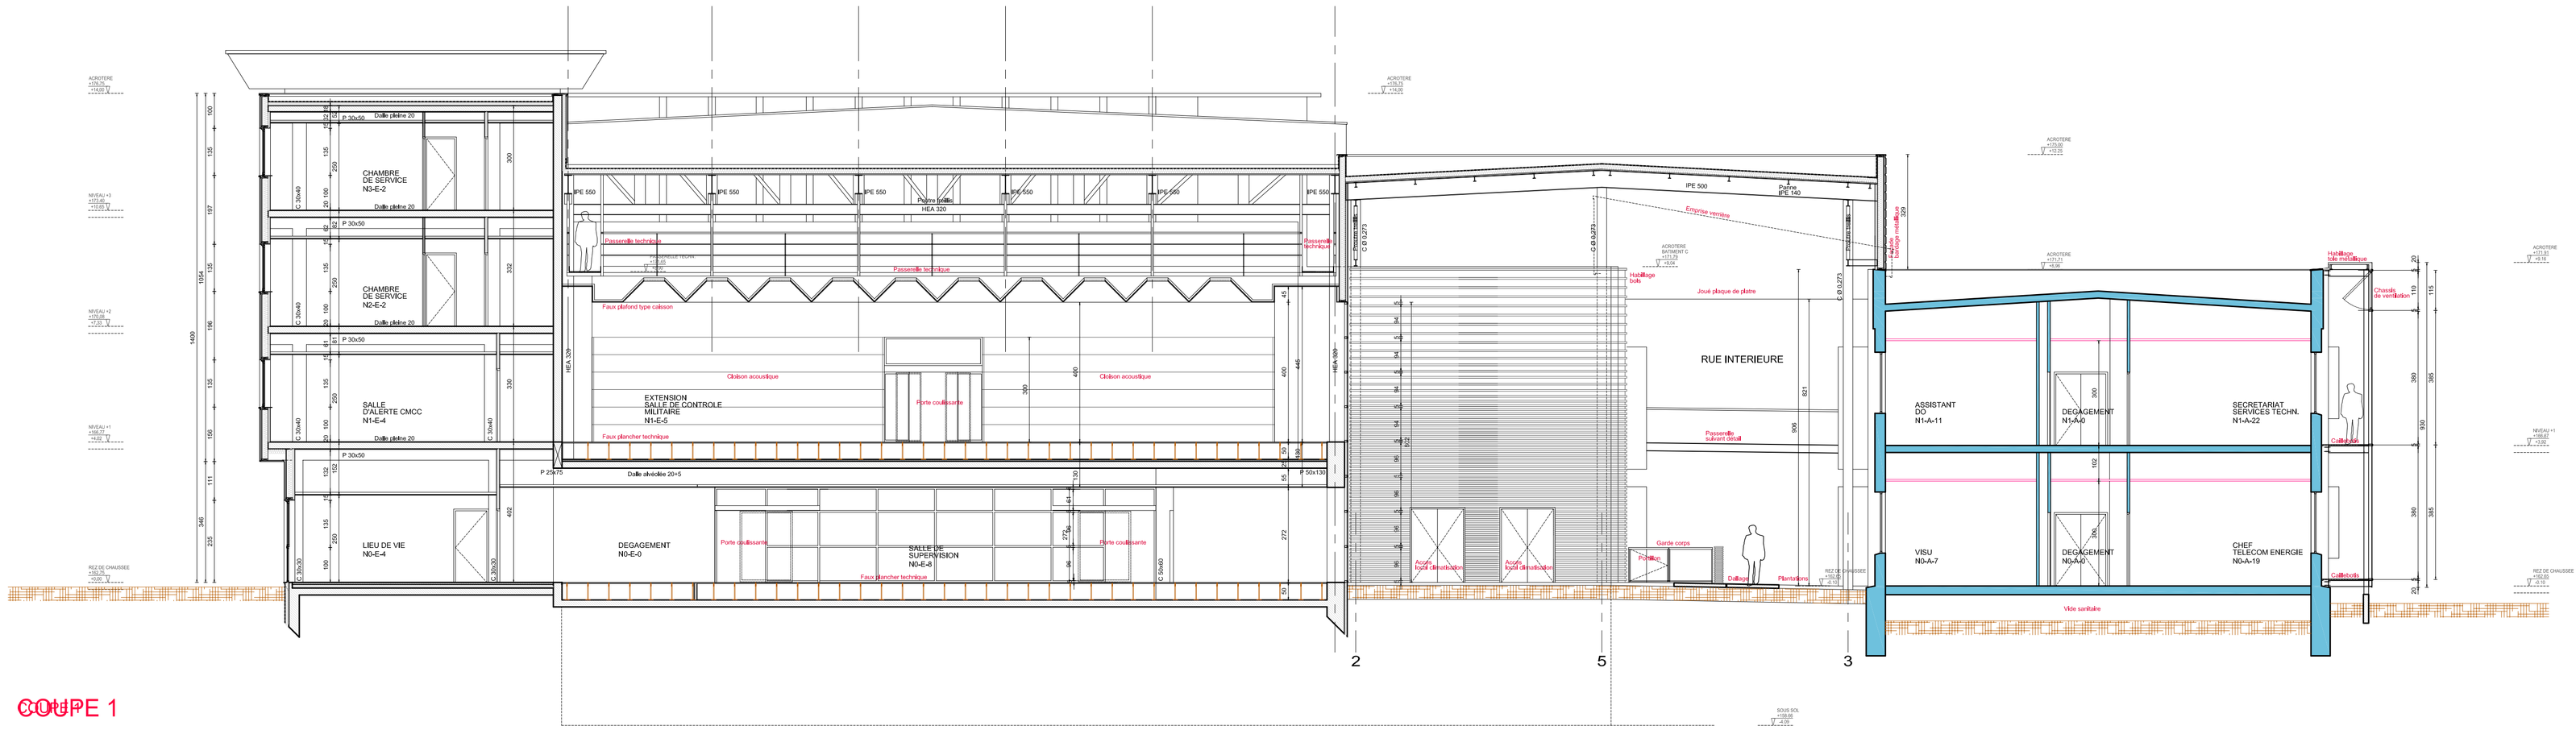


COUPE 1

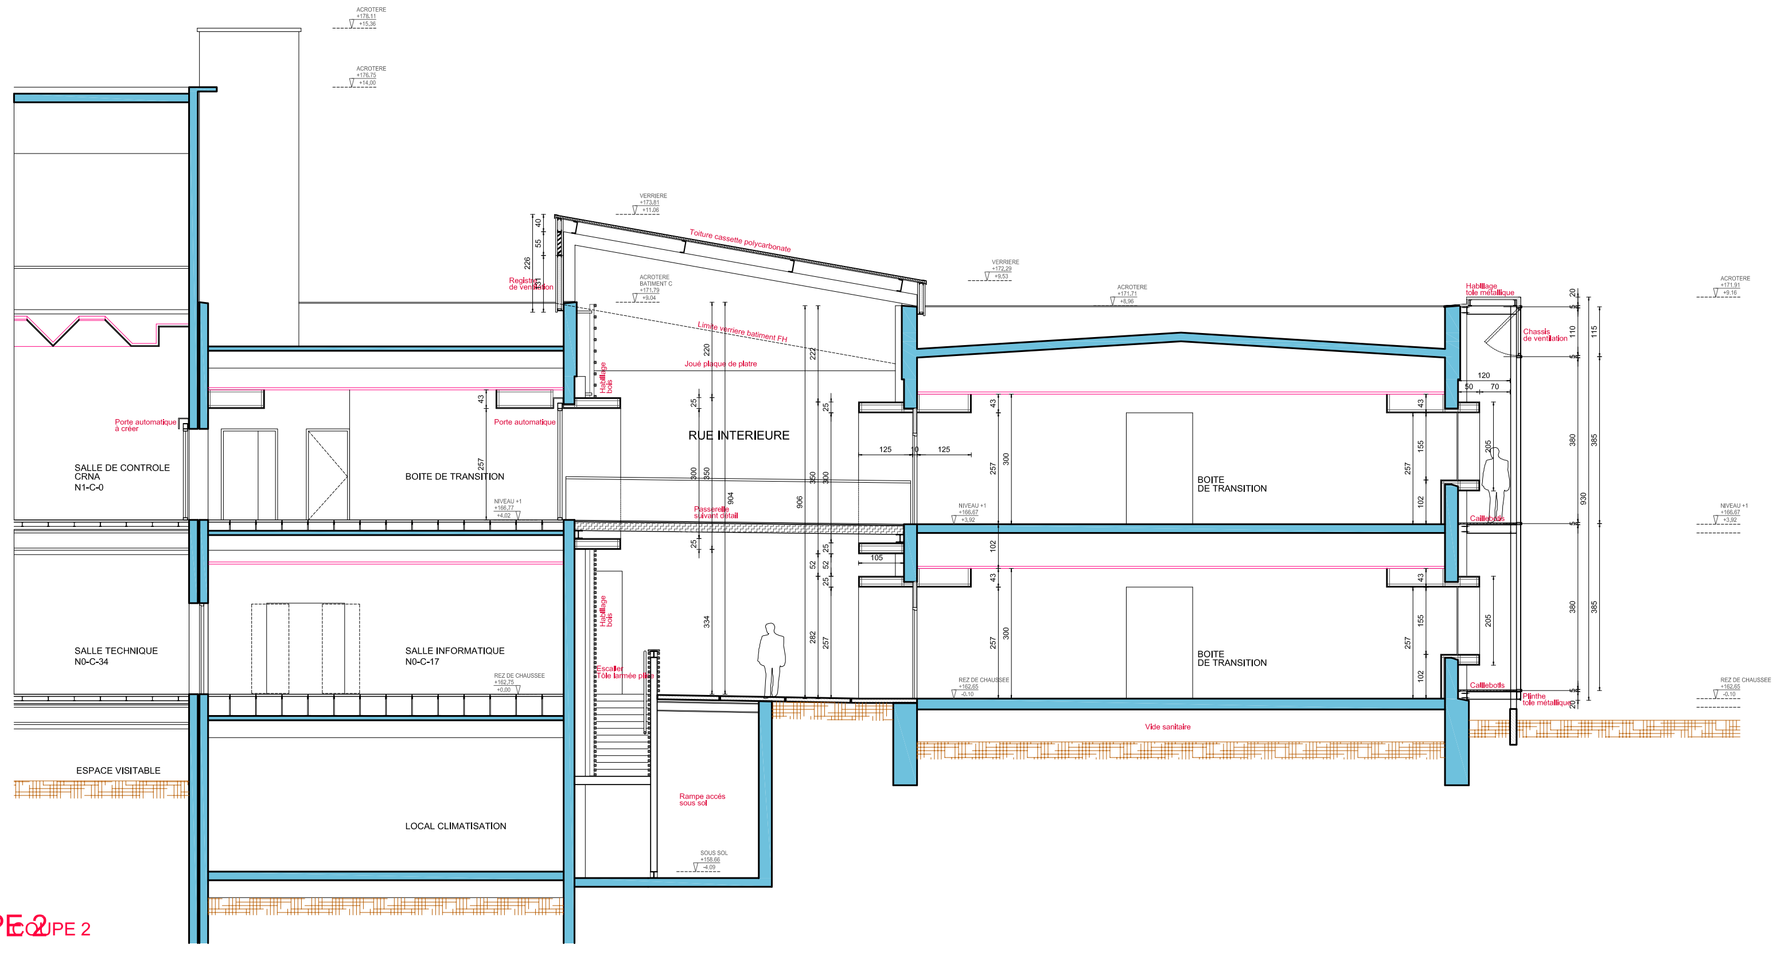

COUPE 2

I;EXTENSION & RESTRUCTURATION du
I;Centre en Route de la Navigation Aérienne
I;Ouest de Brest/Loperhet

COUPE 1 et 2

DOE | bâtiments AREC 17

Brulé Architectes Associés
Serge Brunet Architecte

échelle 1/100 eme

date 20/06/2016