

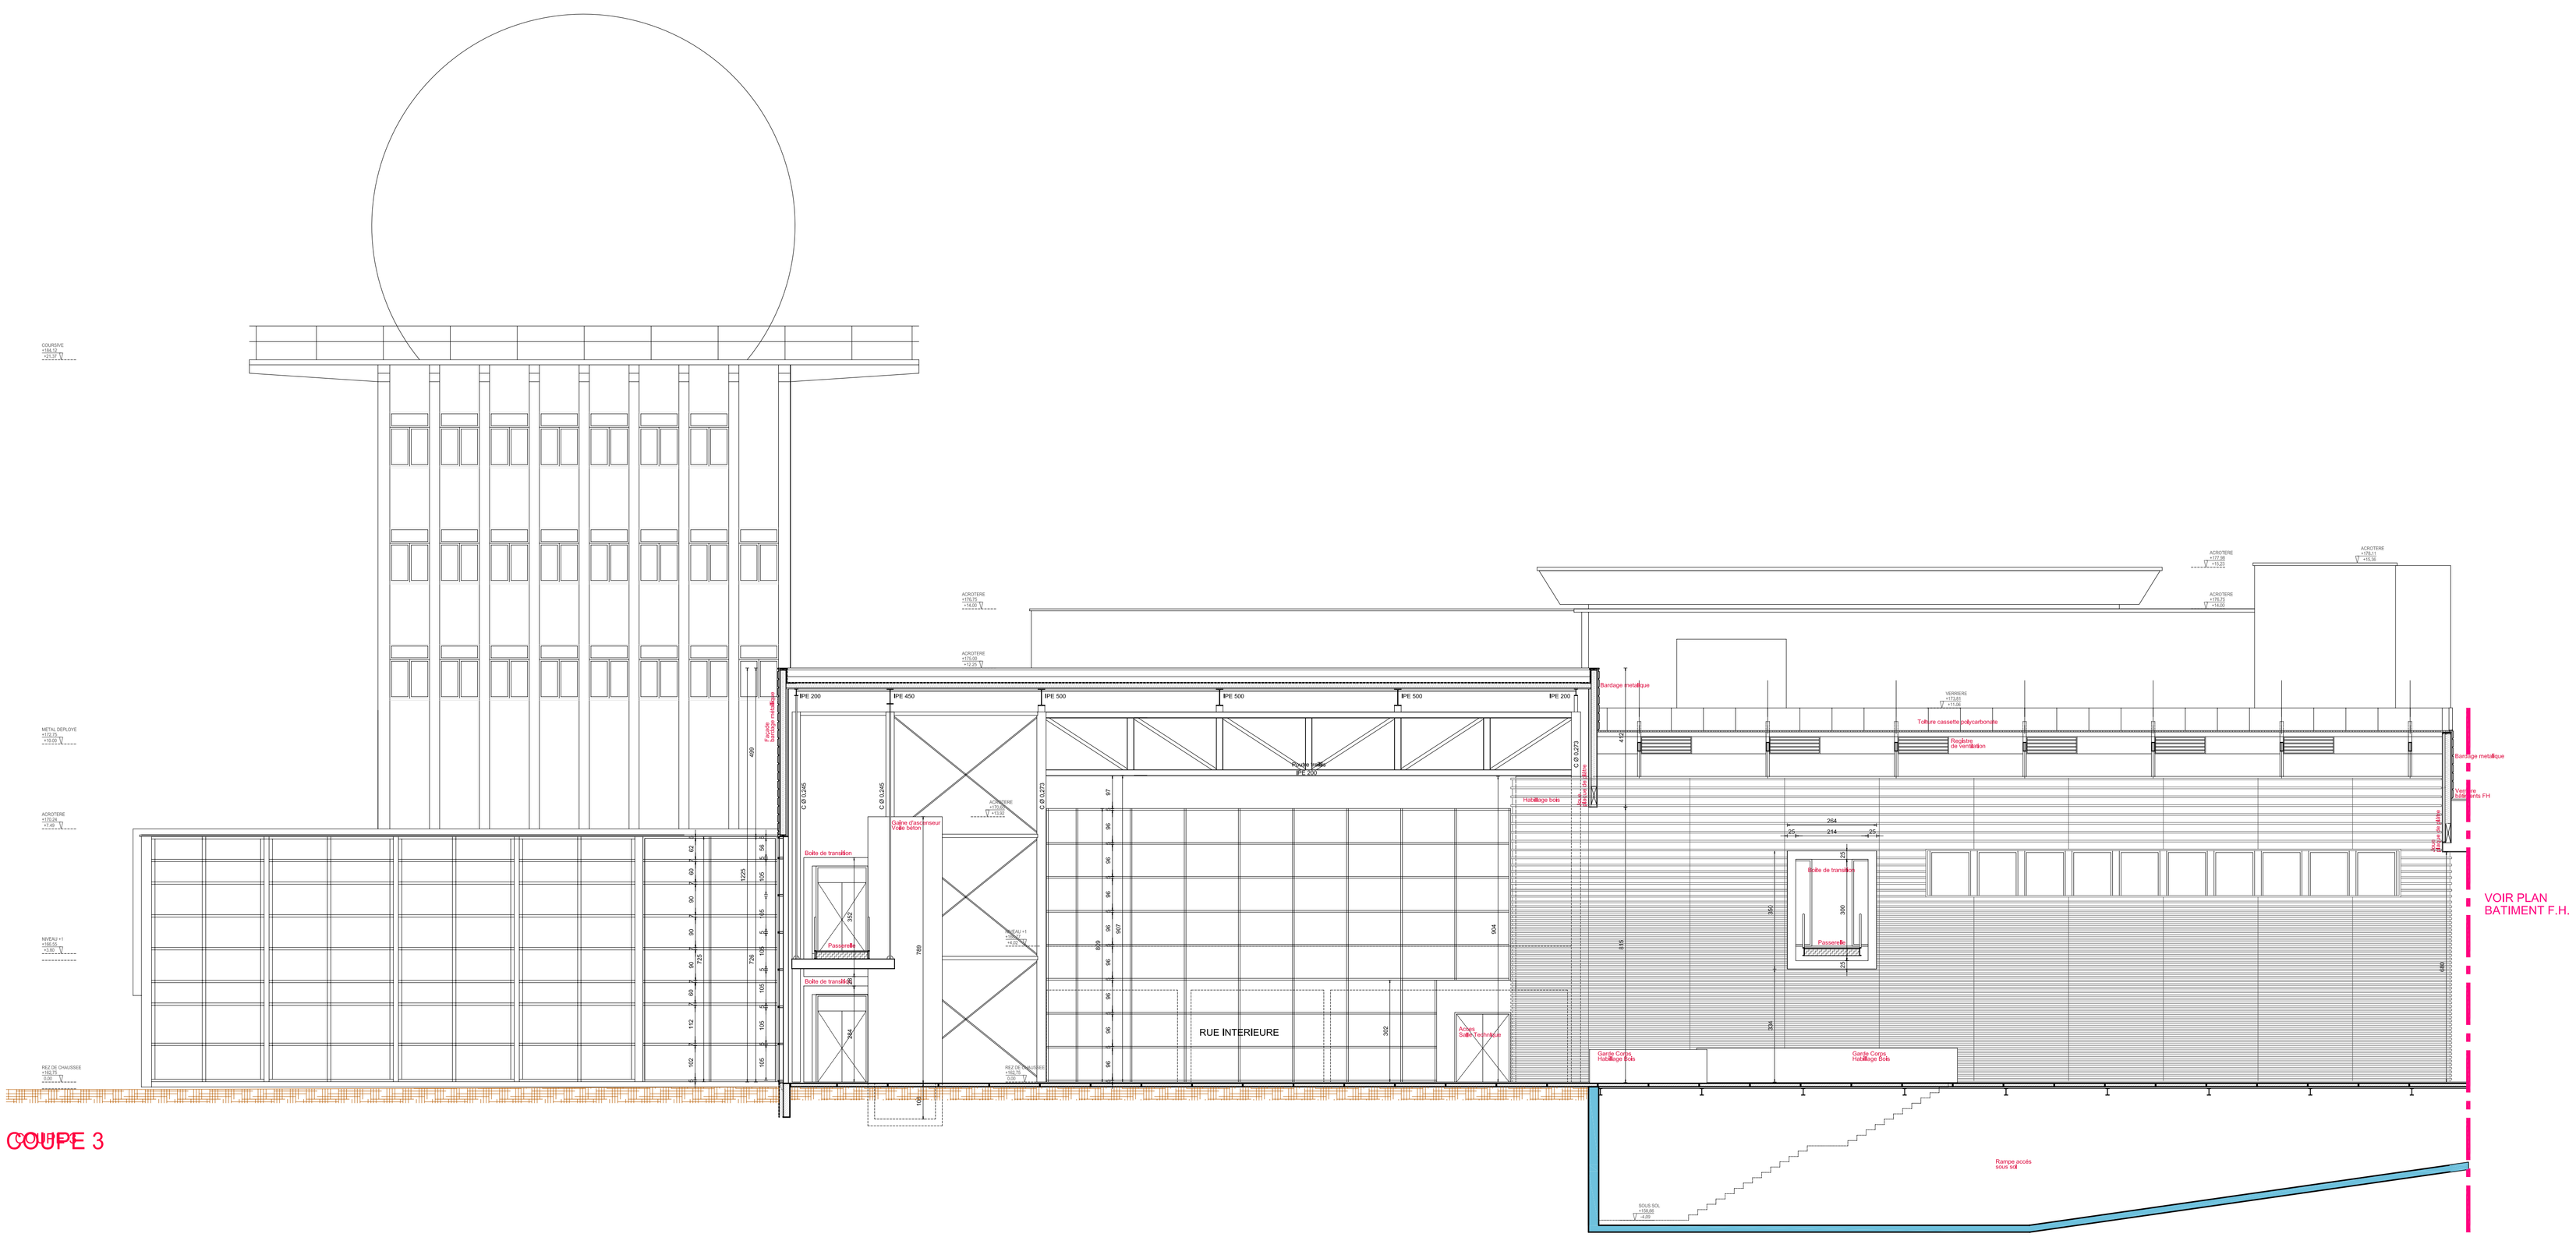


COUPE 3

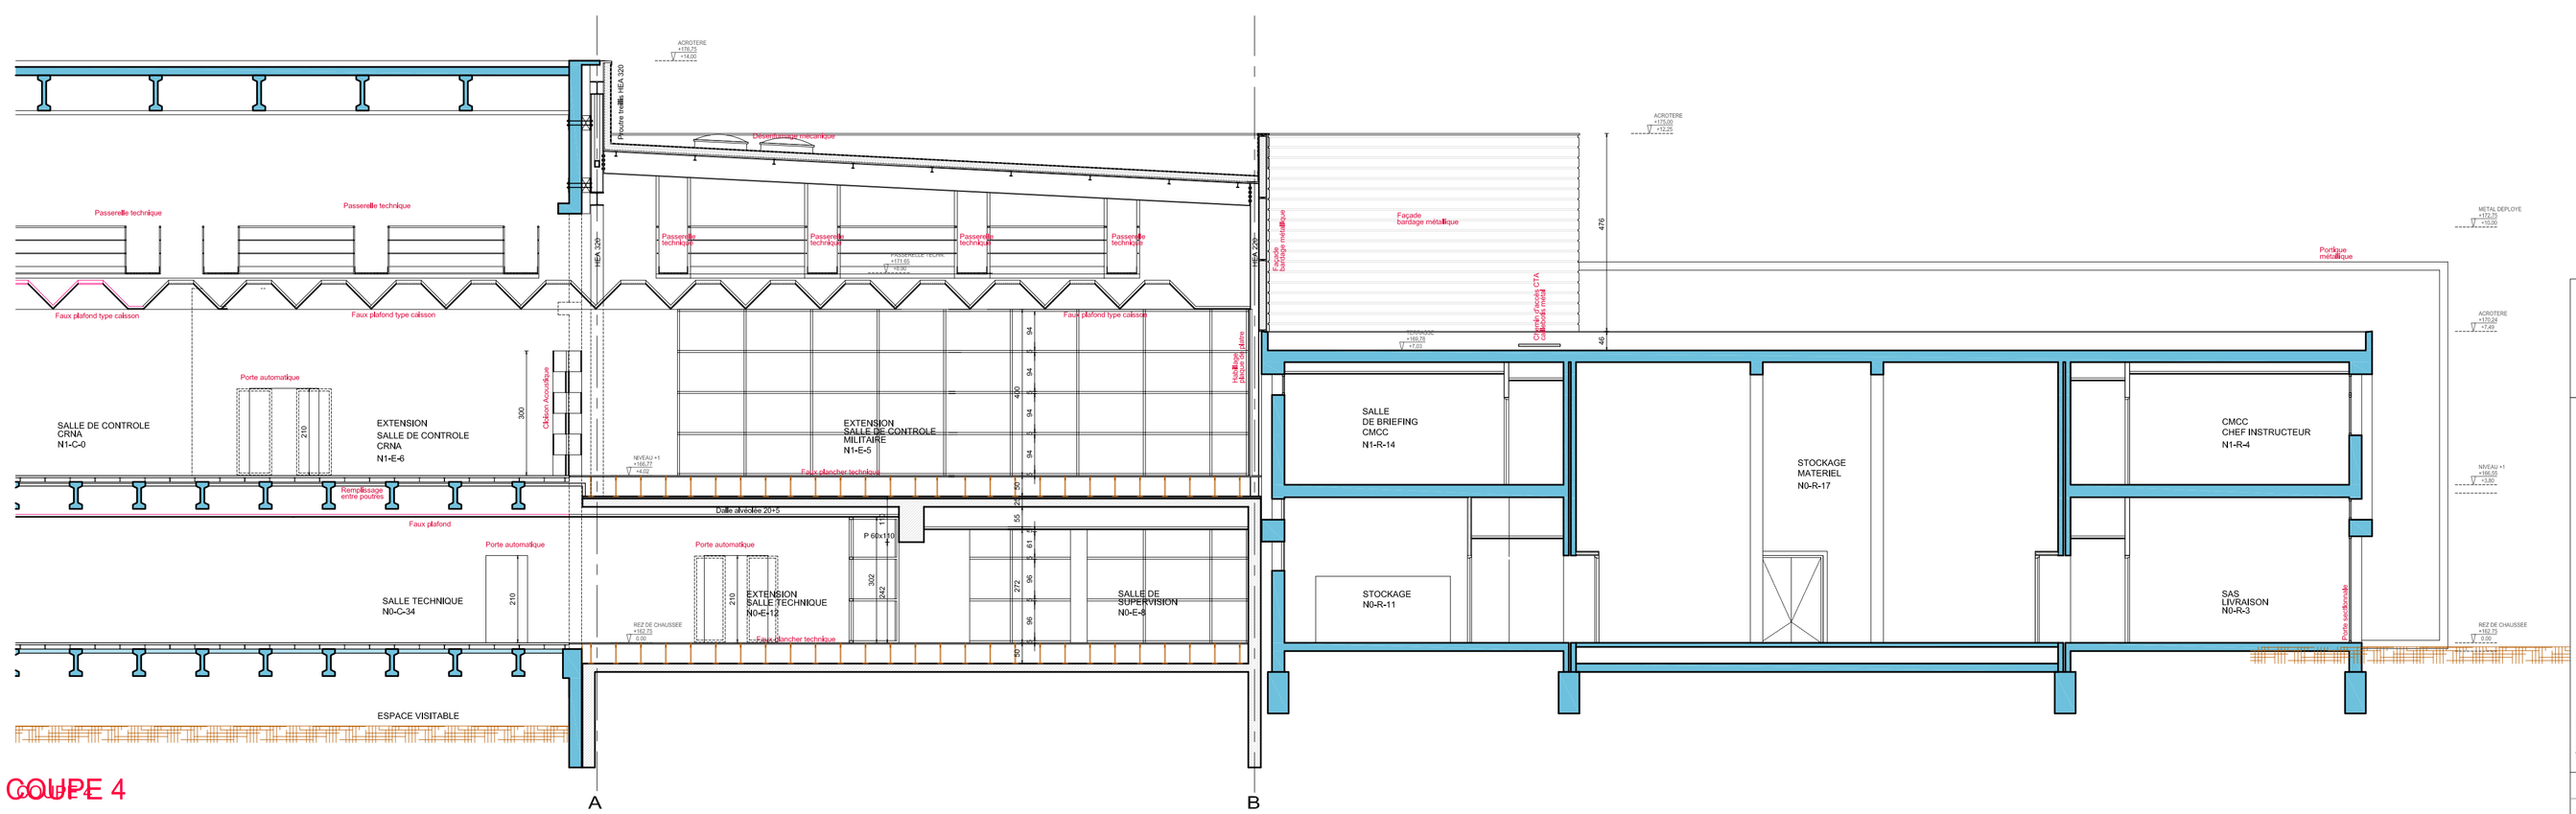

COUPE 4

I;EXTENSION & RESTRUCTURATION du
I;Centre en Route de la Navigation Aérienne
I;Ouest de Brest/Loperhet

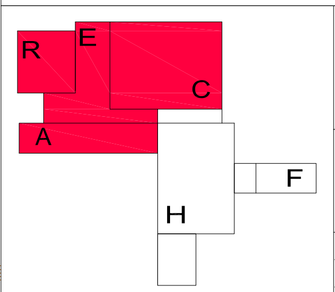

COUPE 3 et 4

DOE | bâtiments AREC 18

Brulé Architectes Associés
Serge Brunet Architecte

échelle 1/100 eme

date 20/06/2016