


FACADE SUD

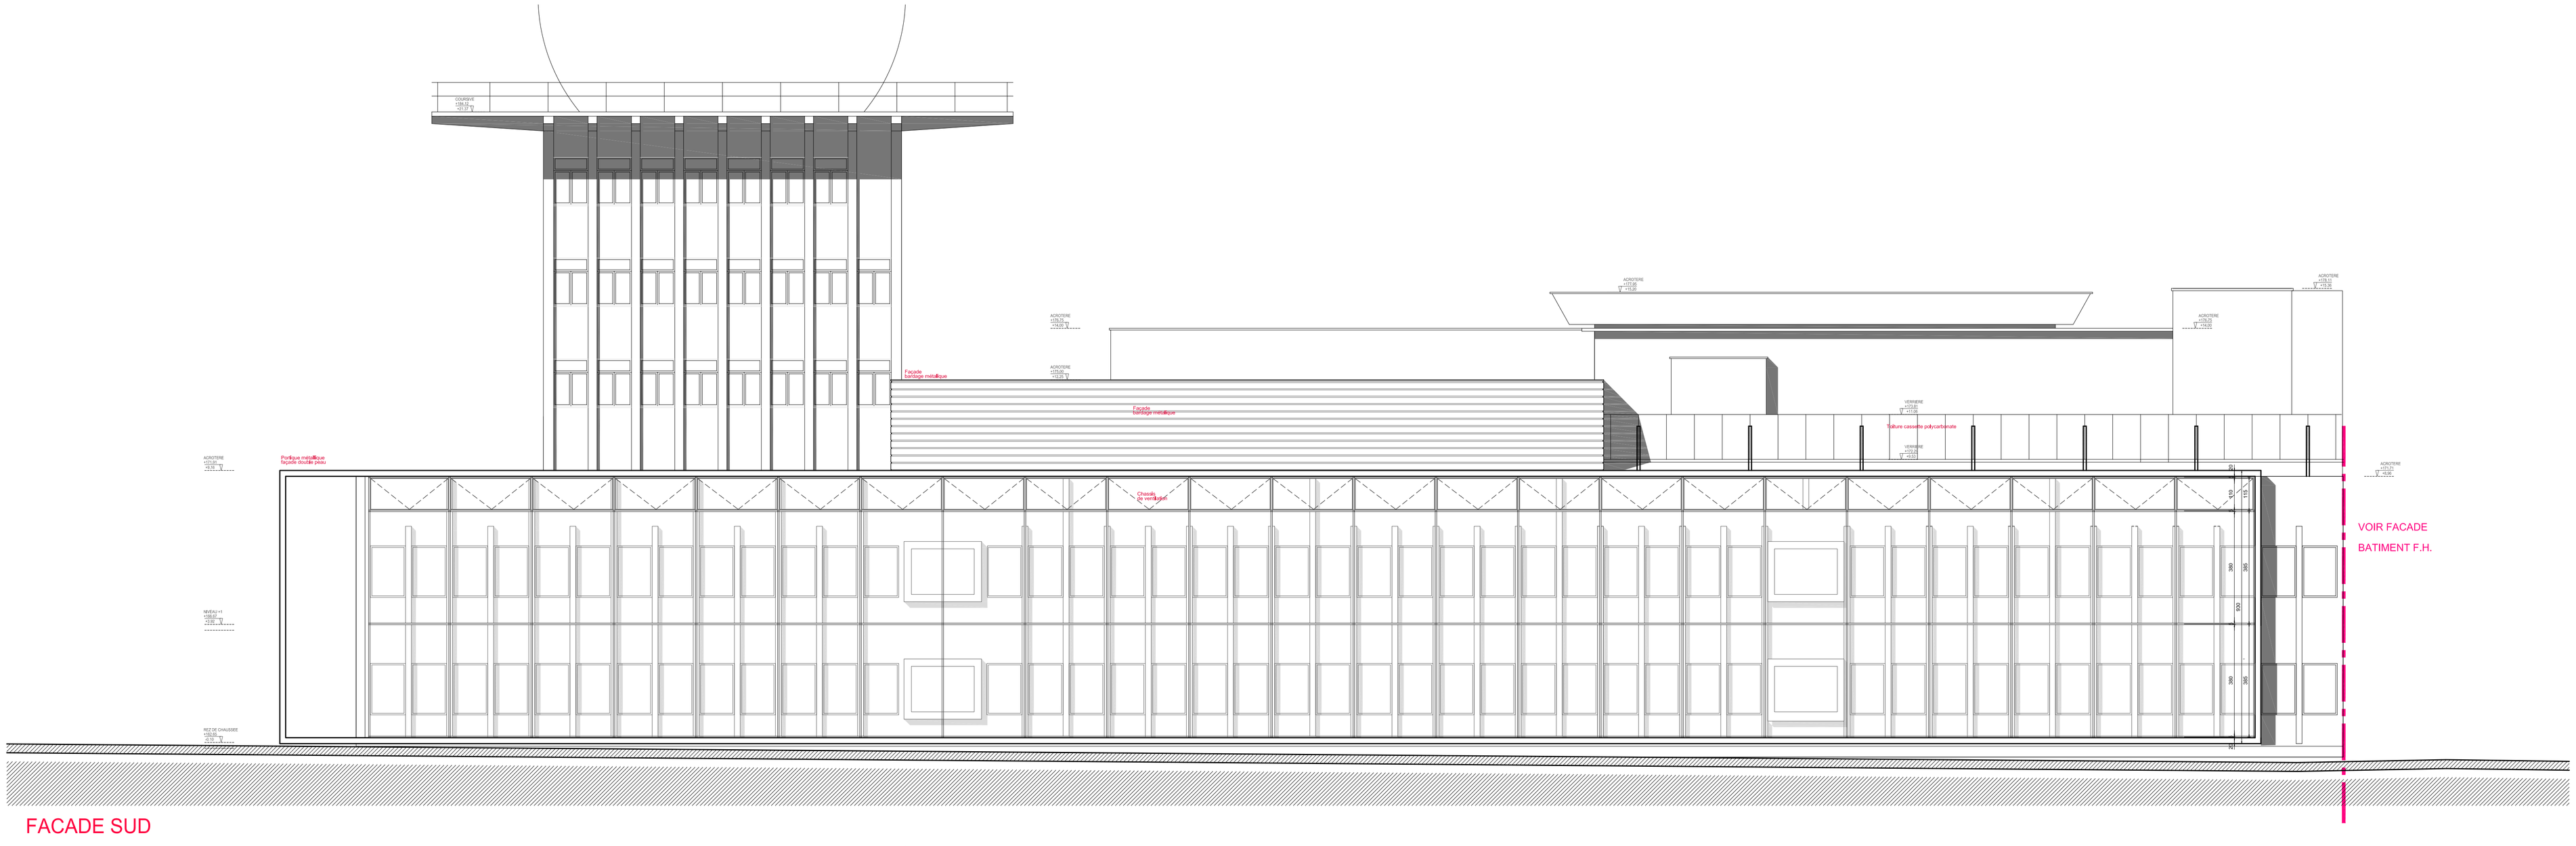

FACADE OUEST

I;EXTENSION & RESTRUCTURATION du
I;Centre en Route de la Navigation Aérienne
I;Ouest de Brest/Loperhet

ELEVATIONS
SUD & OUEST

DOE | bâtiments AREC | 20

R E C A F H

Brulé Architectes Associés
Siège Social : Le Bourg 29690 Dranouter
Tél. 33 (0)4 78 72 33 72 / Fax 33 (0)4 78 72 44 19

Serge Brunet Architecte

échelle 1/100 eme

date 20/06/2016