



ELEVATION EST

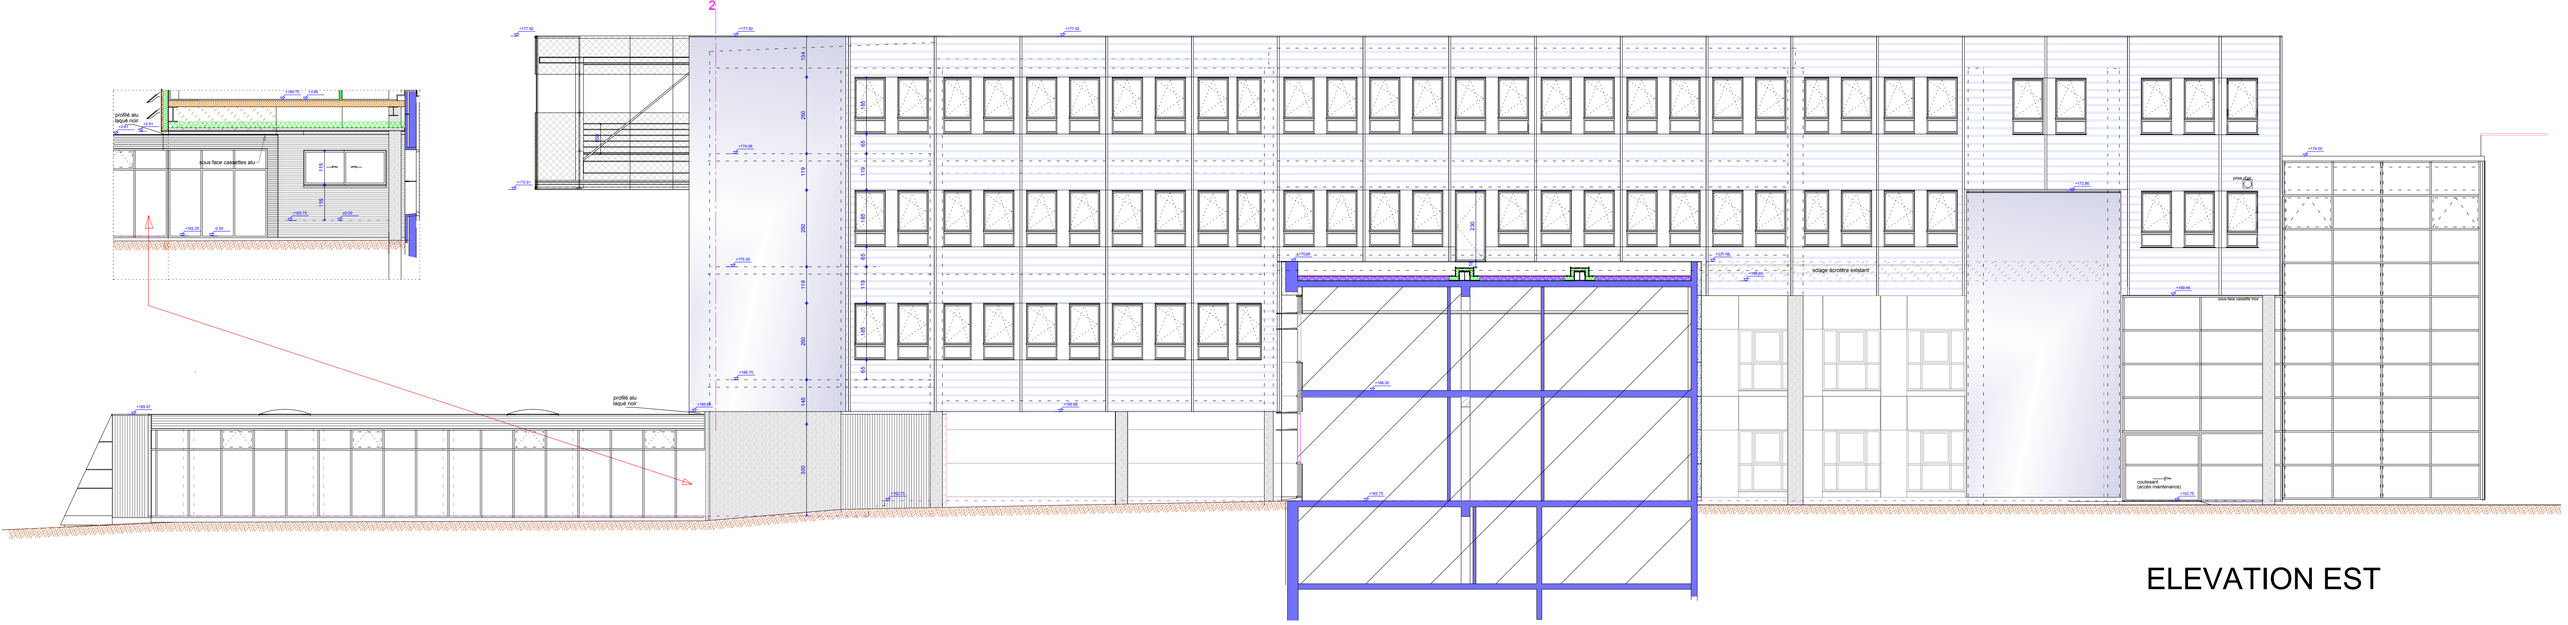

ELEVATION OUEST

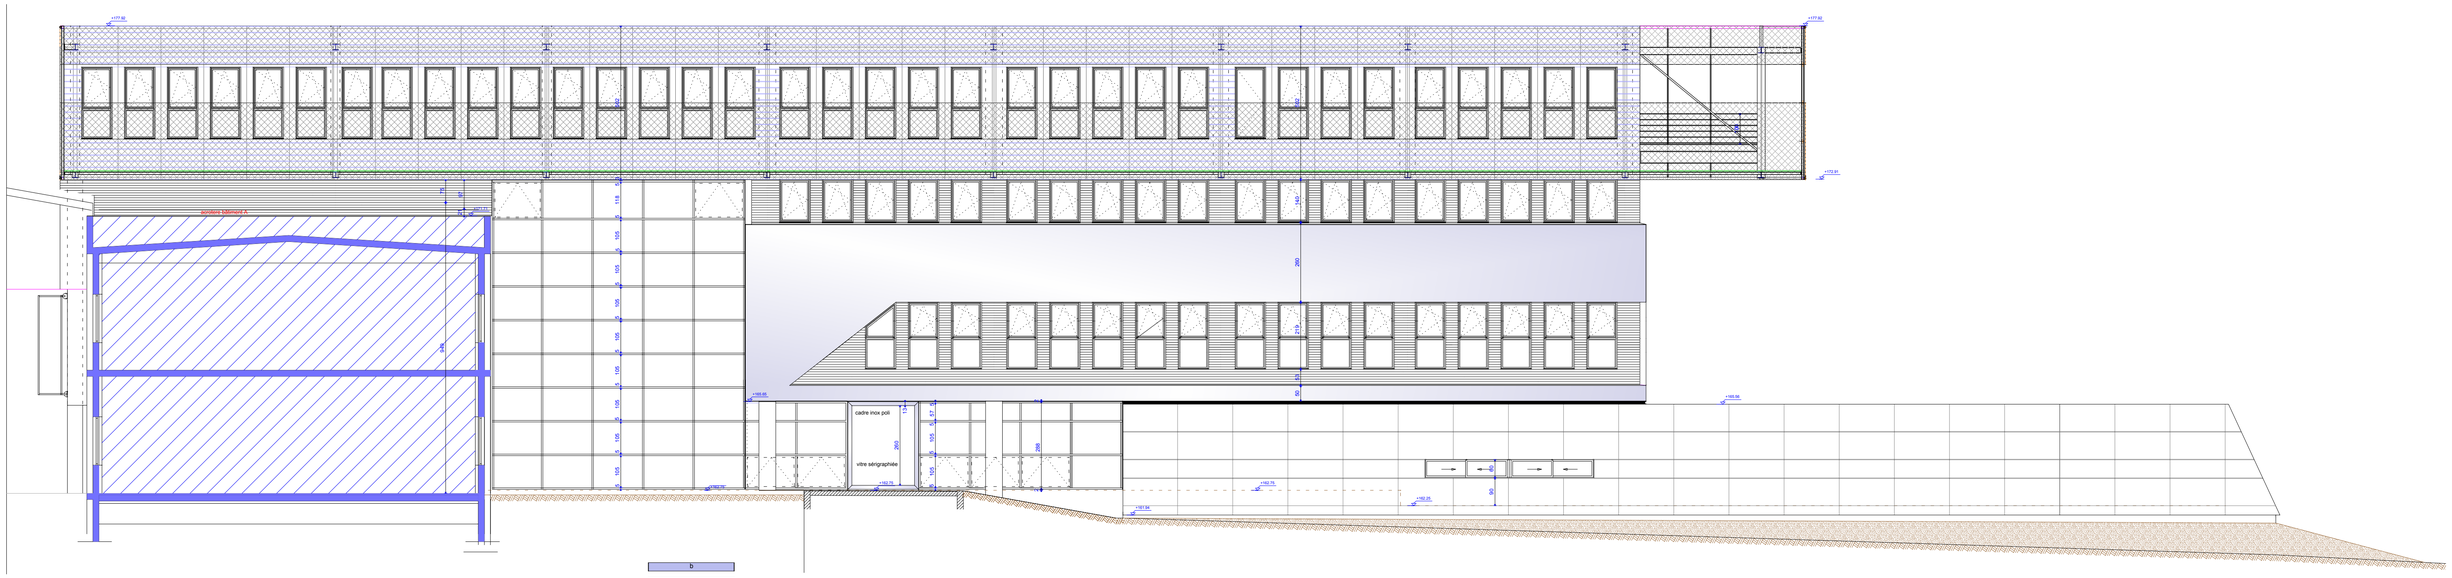

ELEVATION SUD

EXTENSION & RESTRUCTURATION du
Centre en Route de la Navigation Aérienne
Ouest de Brest/Loperhet

R E C A F H

ELEVATIONS

DOE FH 10

Brulé Architectes Associés
Serge Brunet Architecte

échelle 1/100

date 8/02/2016