




COUPE EE

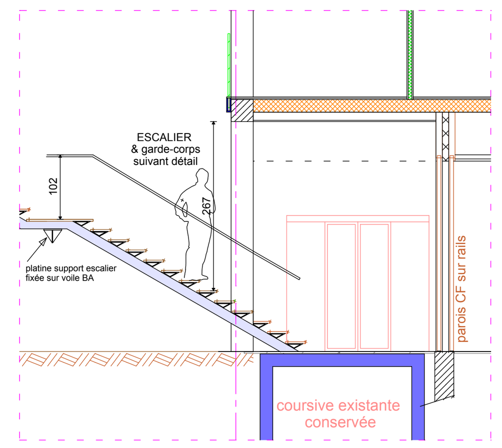

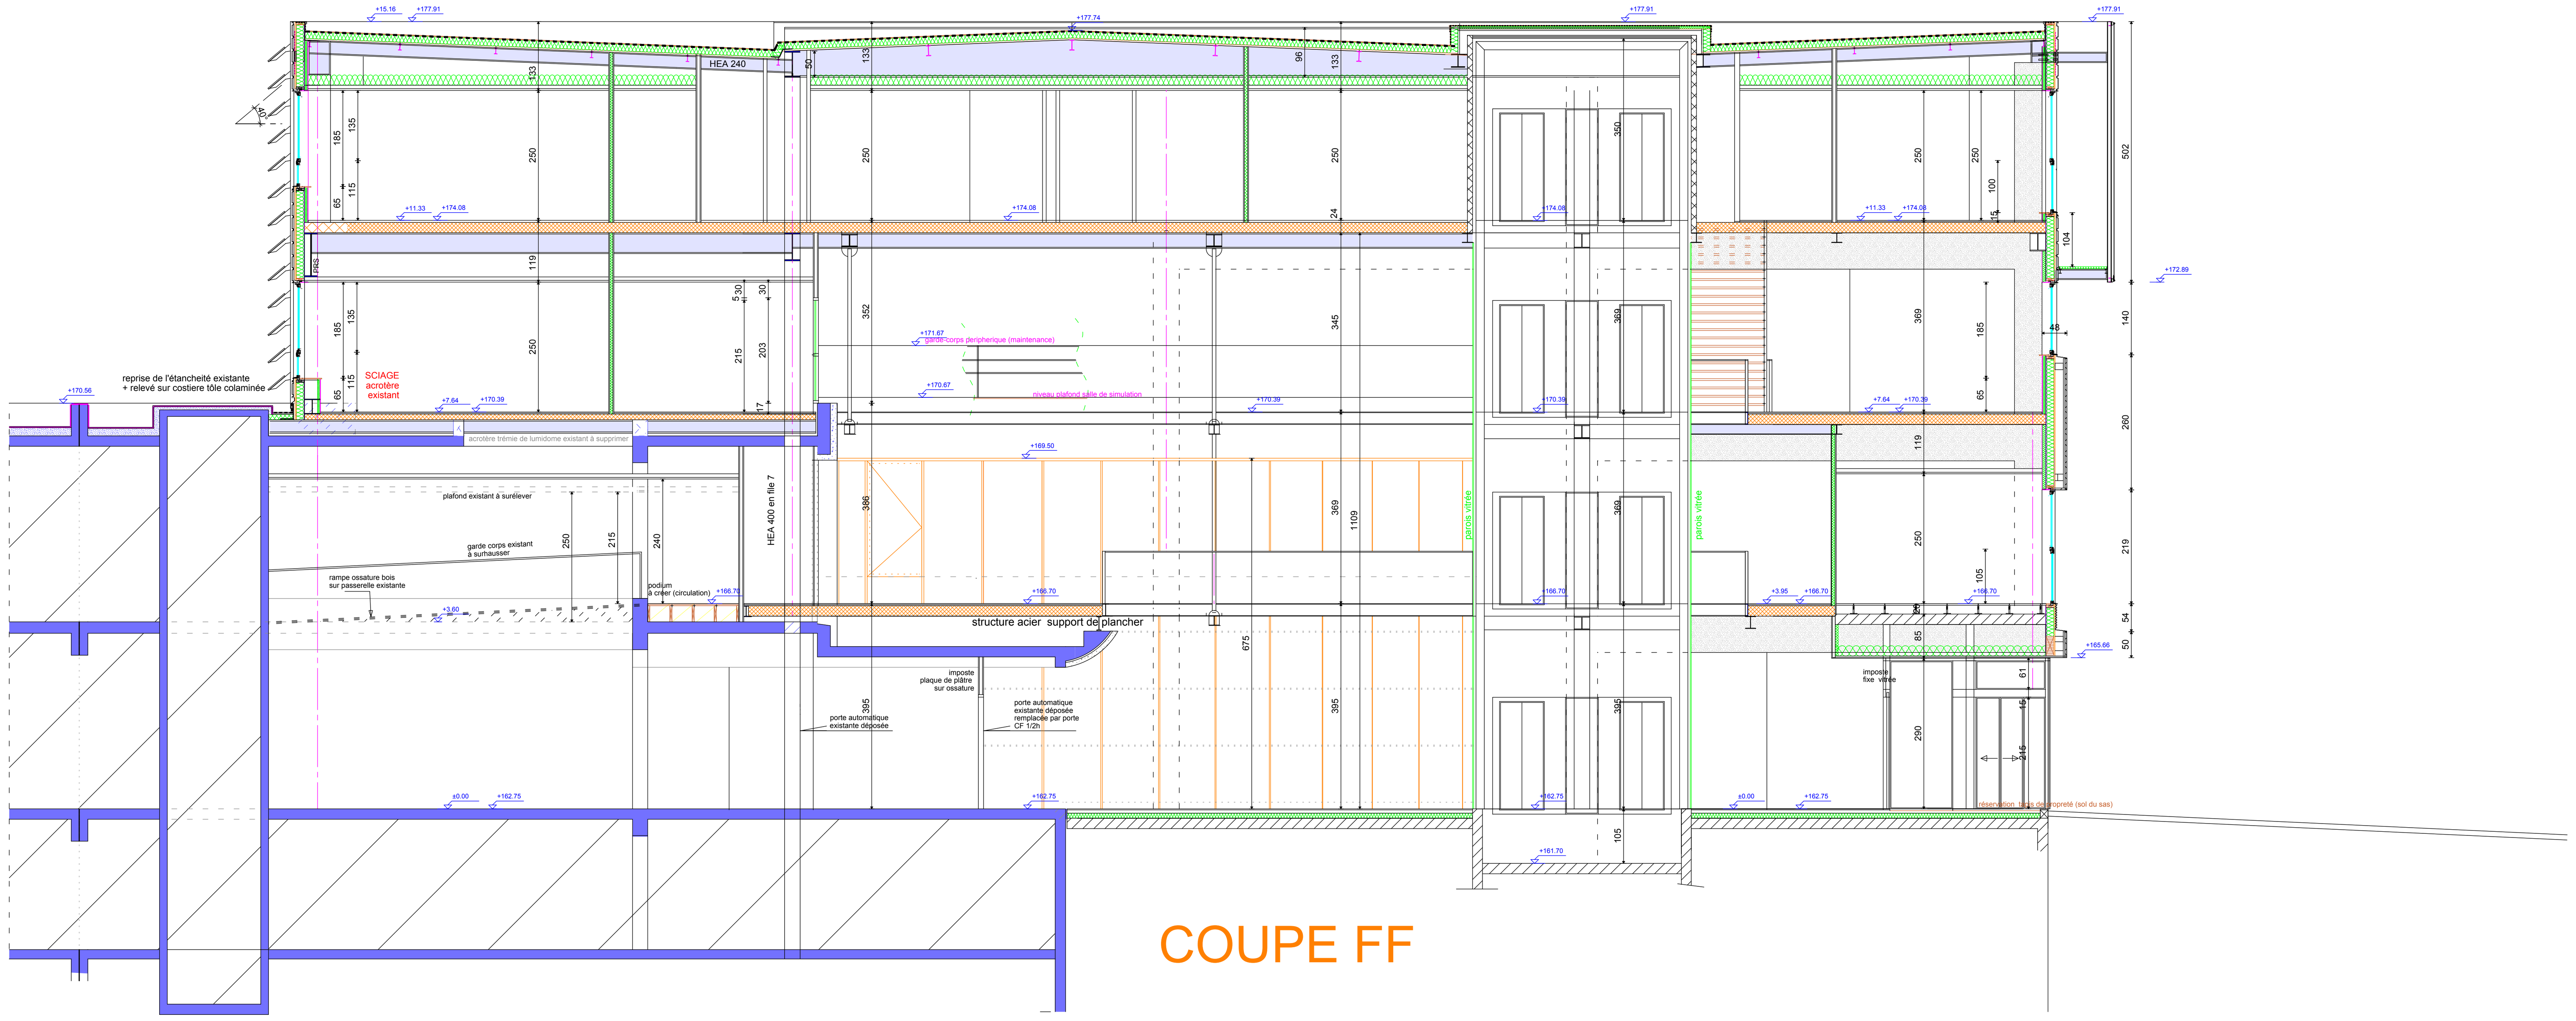

COUPE FF

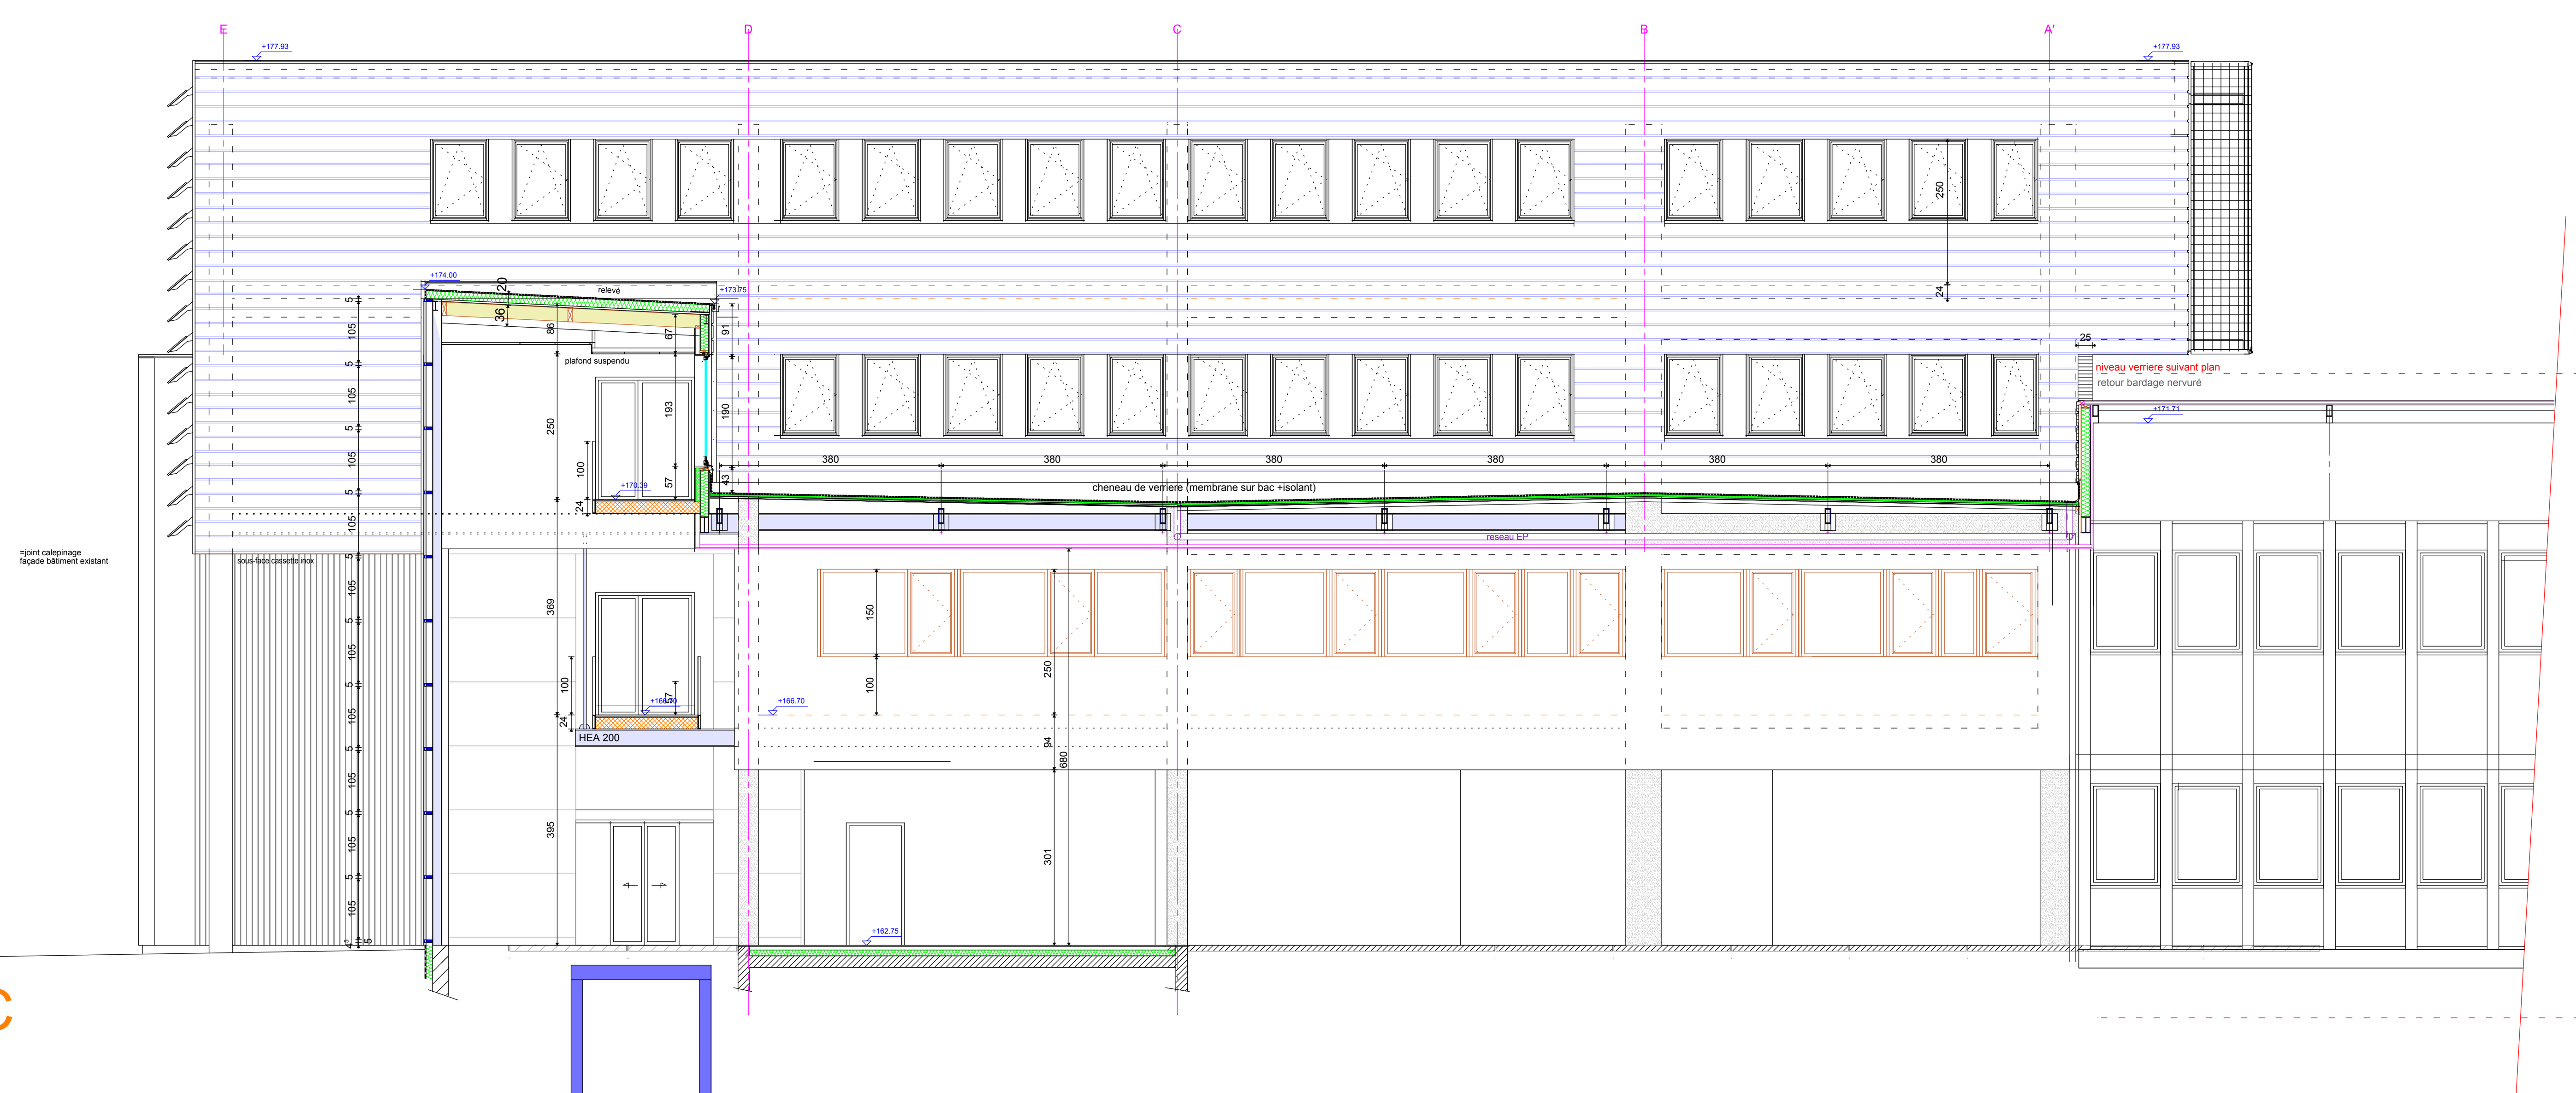

COUPE CC

EXTENSION & RESTRUCTURATION du
Centre en Route de la Navigation Aérienne
Ouest de Brest/Loperhet

COUPES CC-EE-FF

DOE FH 09

Brulé Architectes Associés 2 rue Félix Le Dantec 29000 Quimper T 02 98 95 53 50 - F 02 98 95 48 38
Serge Brunet Architecte

échelle 1/100

date 8/02/2016